


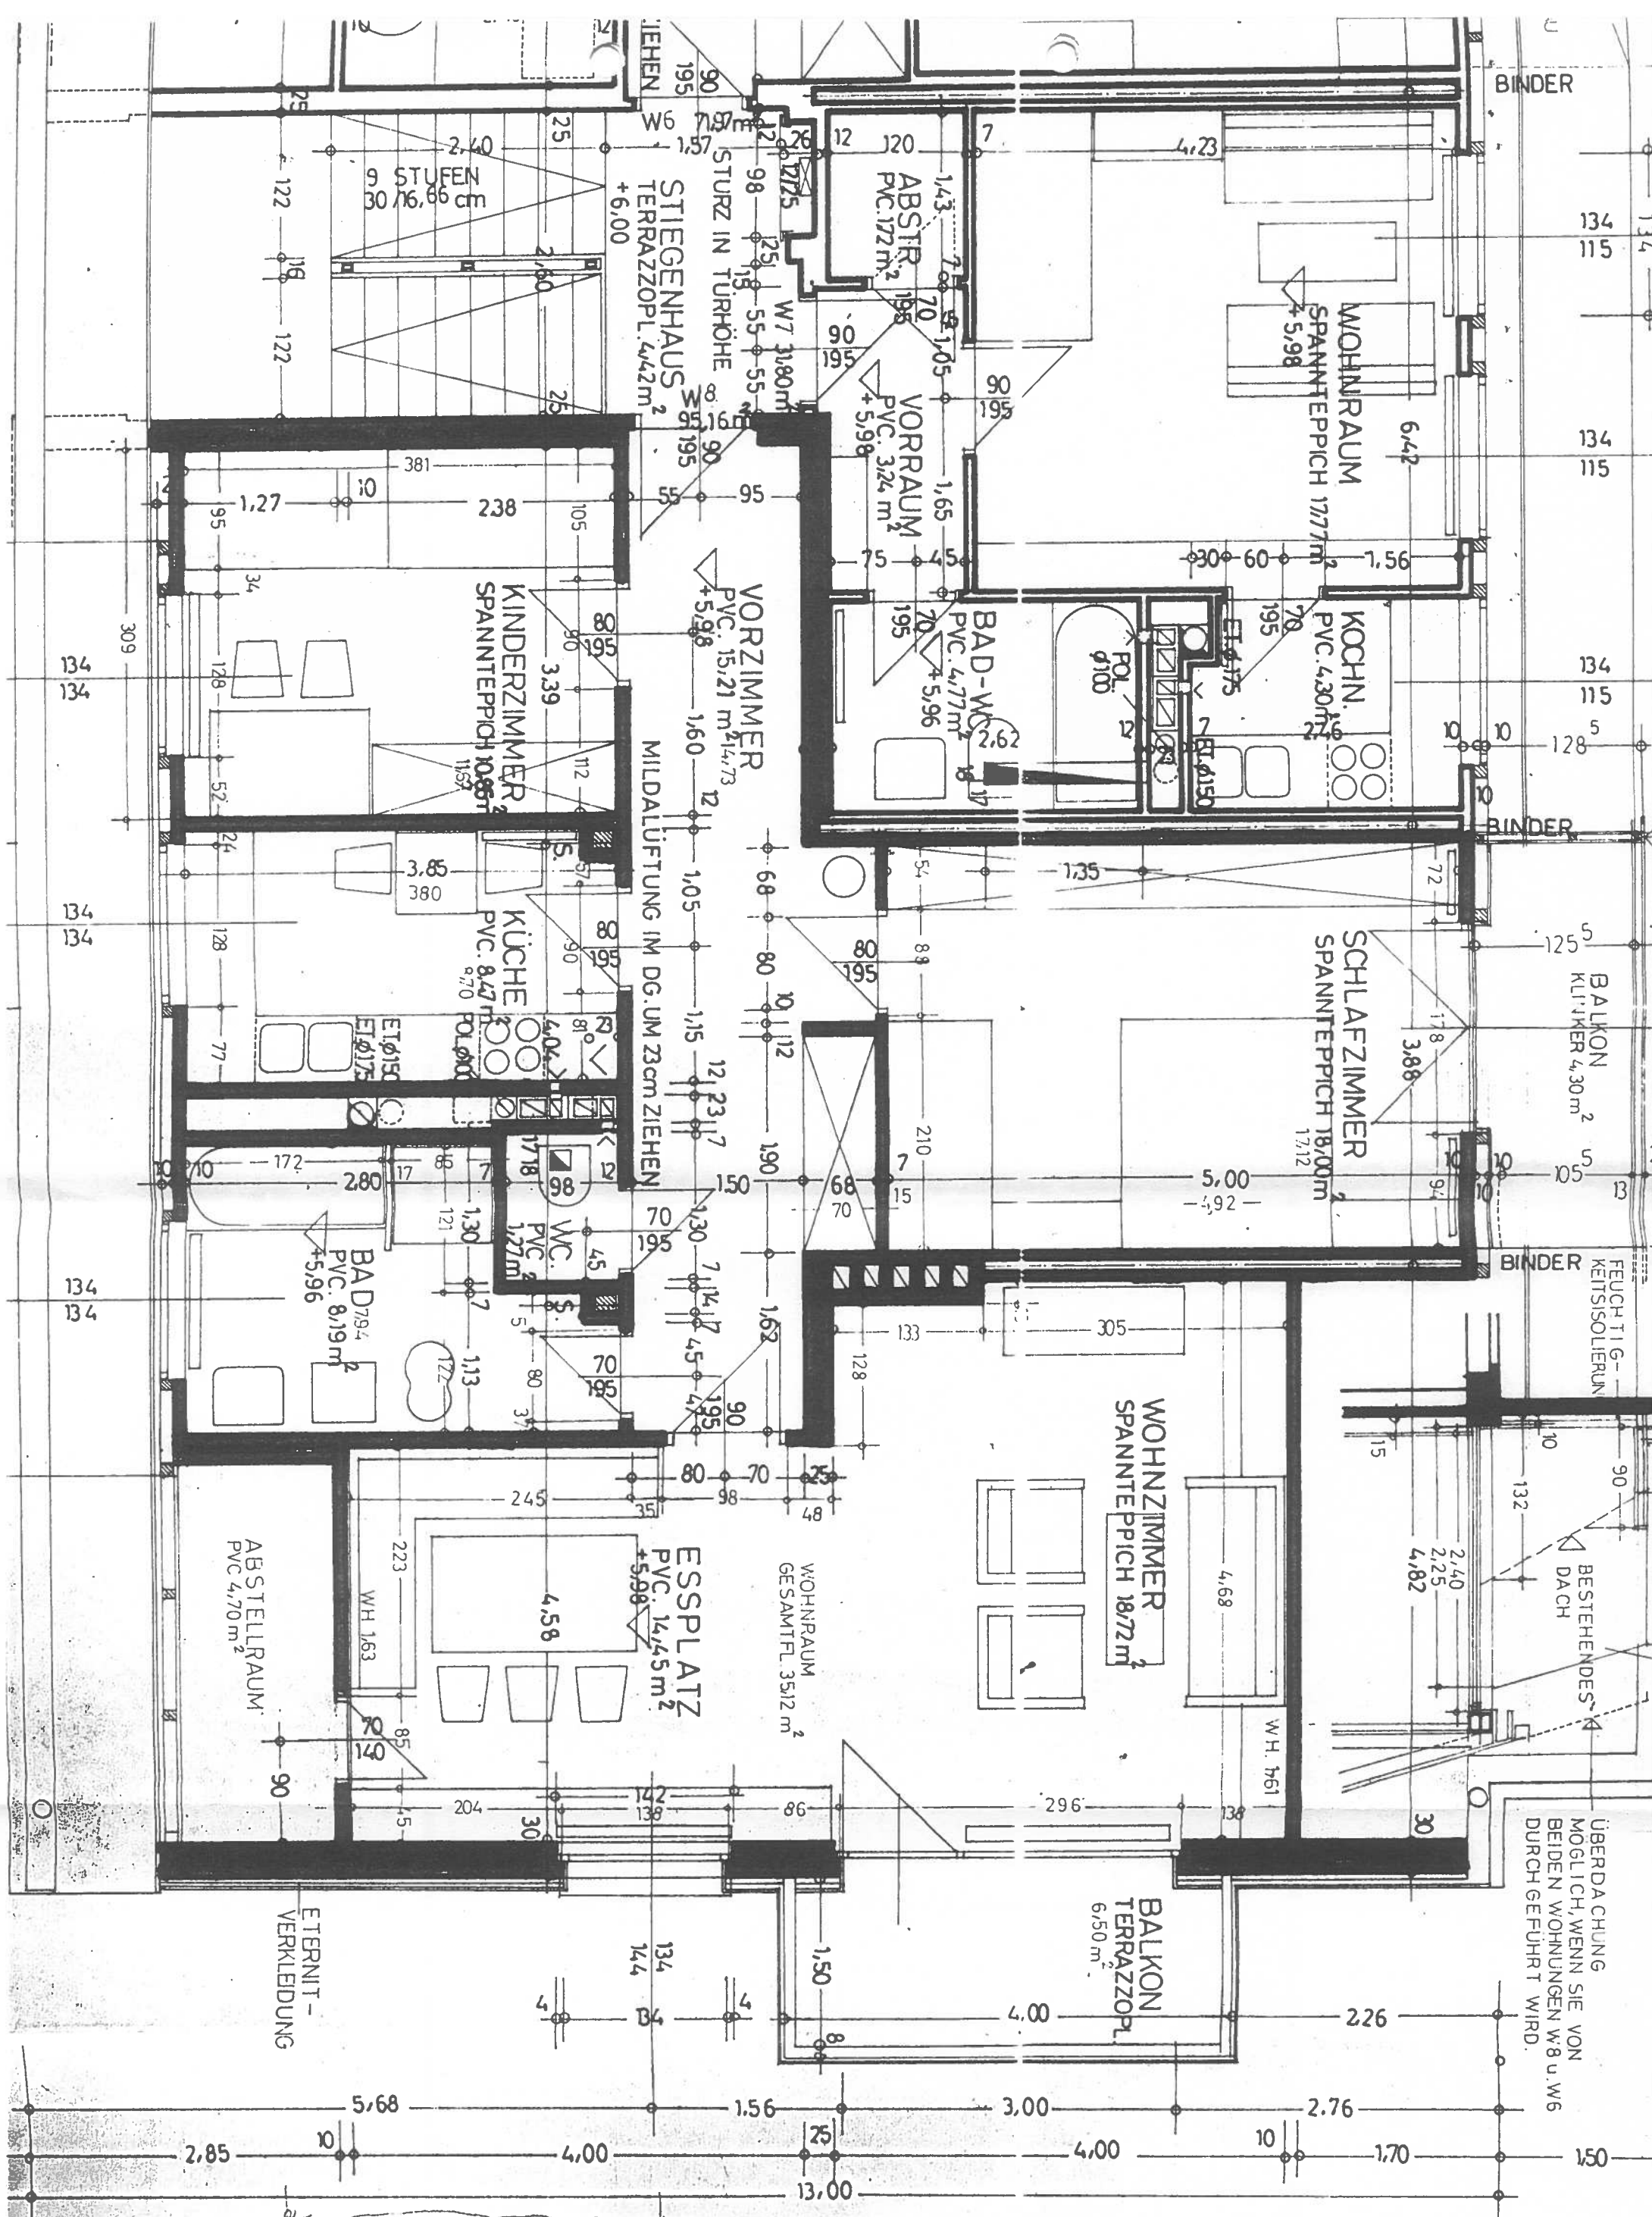

ÜBERDACHUNG
MÖGLICH, WENN SIE VON
BEIDEN WOHNUNGEN W8 u. W6
DURCHFÜHRT WIRD.

163

235