


HIRSCHSTETTNER STRASSE 11 | 1220 Wien




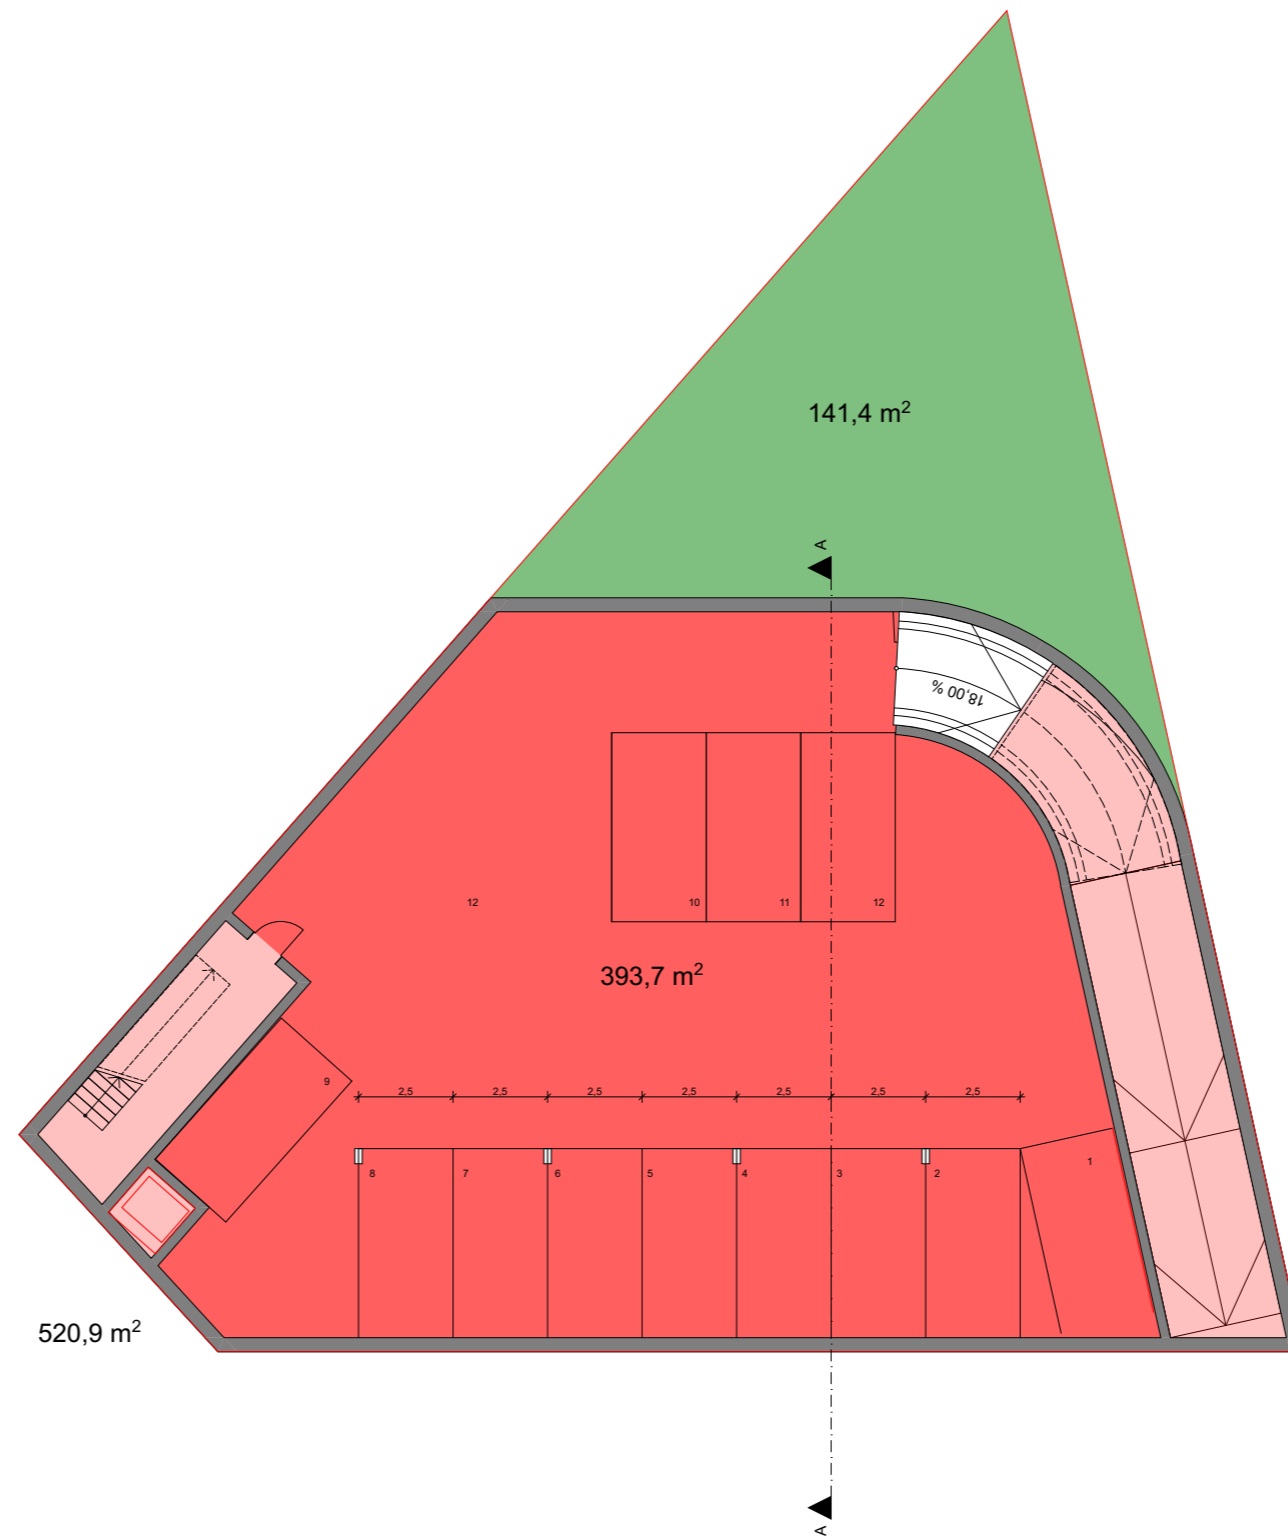

Untergeschoss




Vorentwurf I Hirschstettner Strasse 11

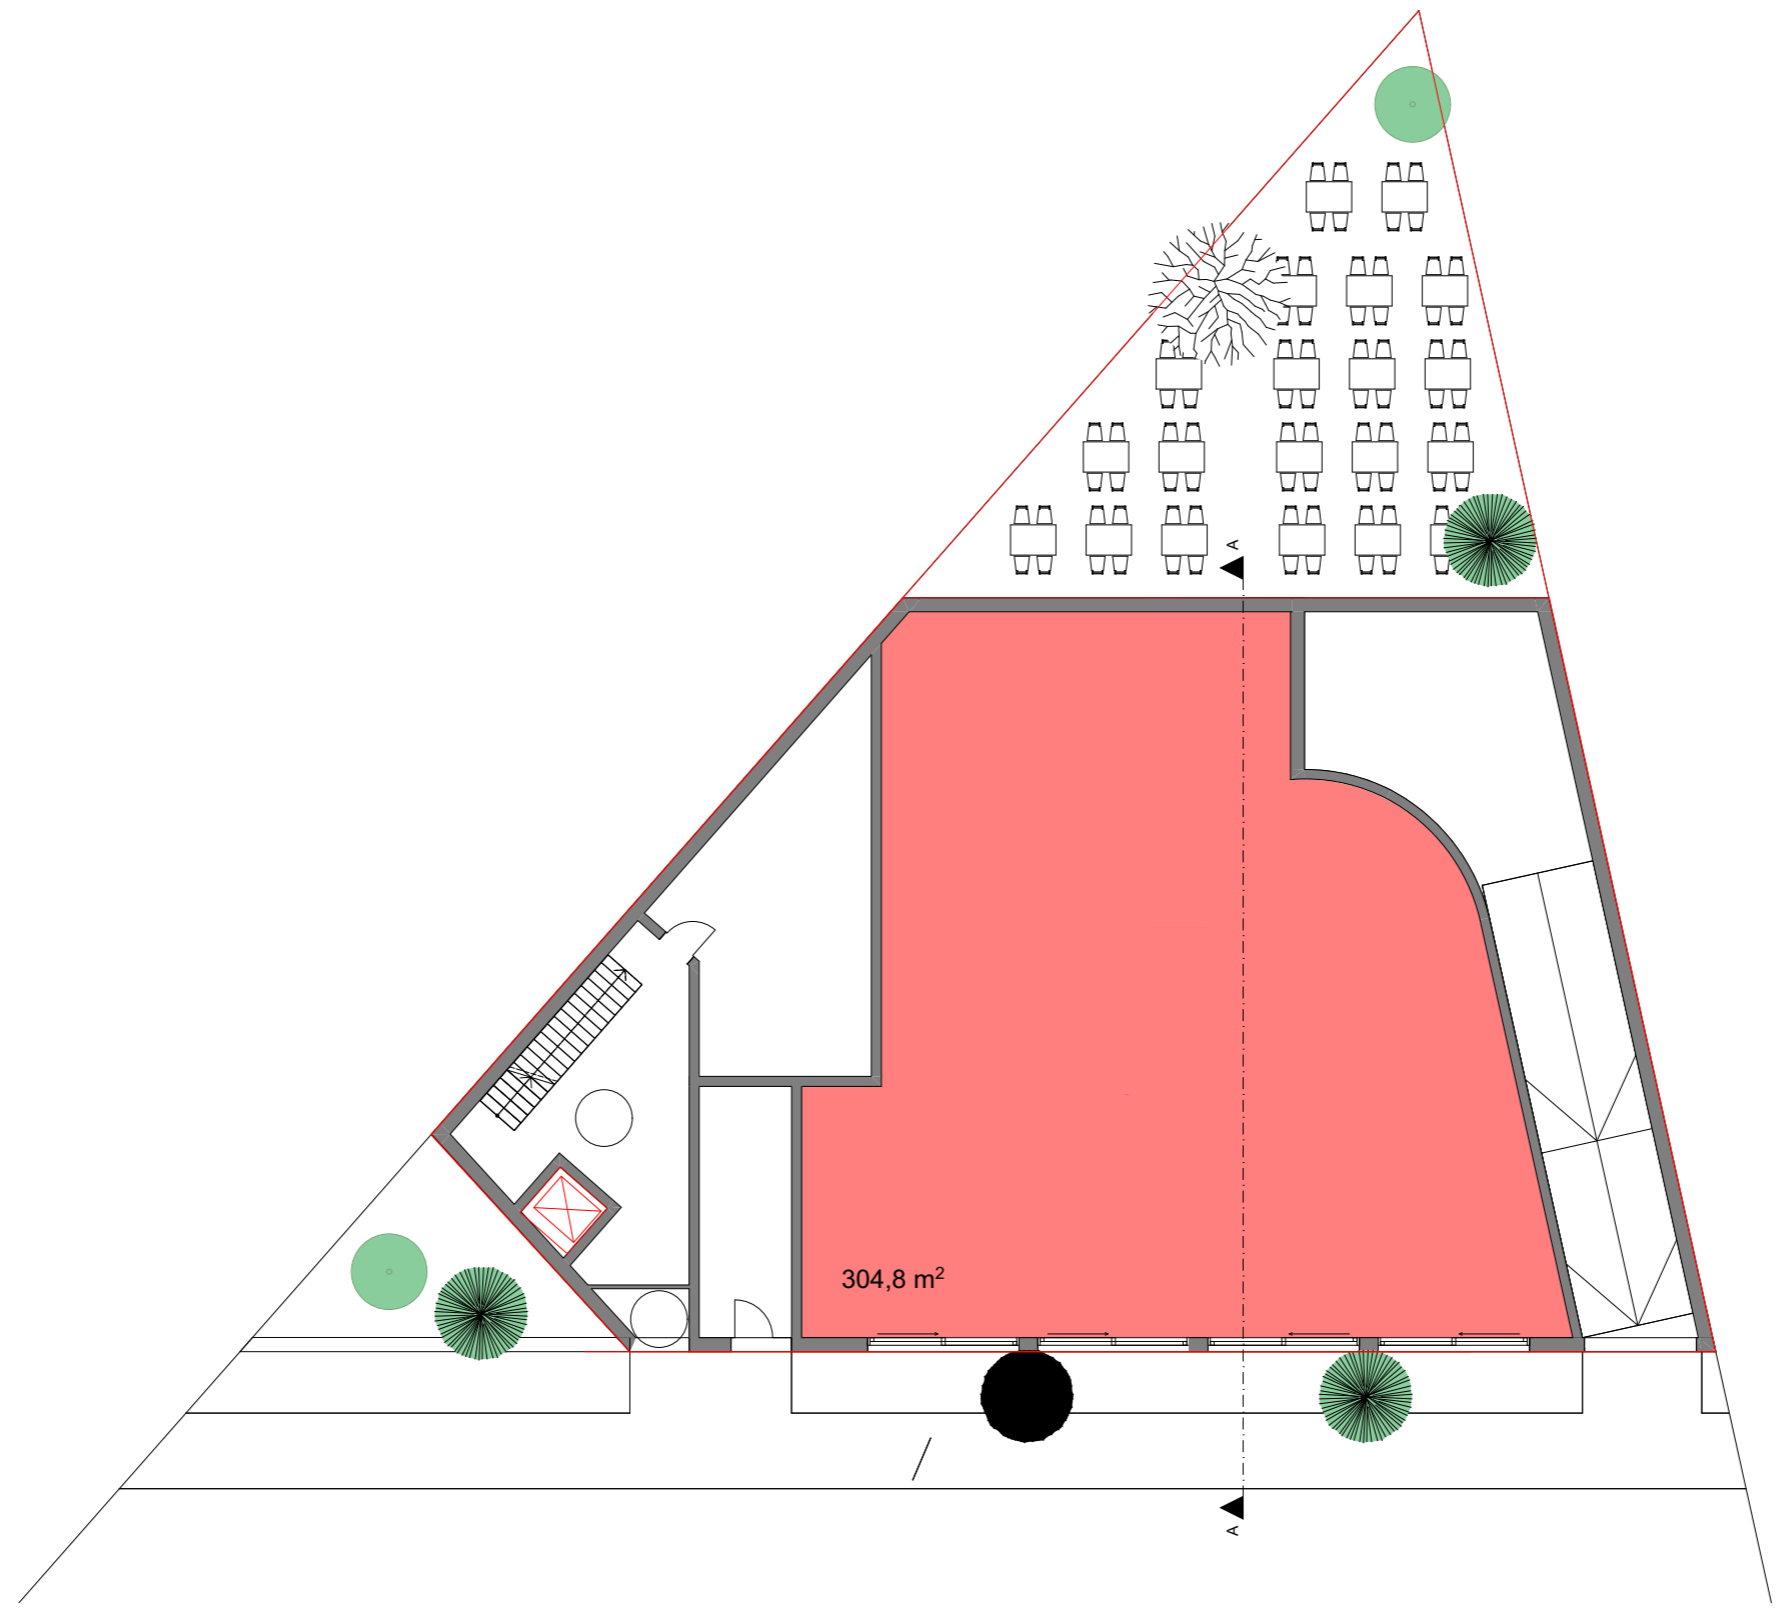


Erdgeschoss




Vorentwurf I Hirschstettner Strasse 11

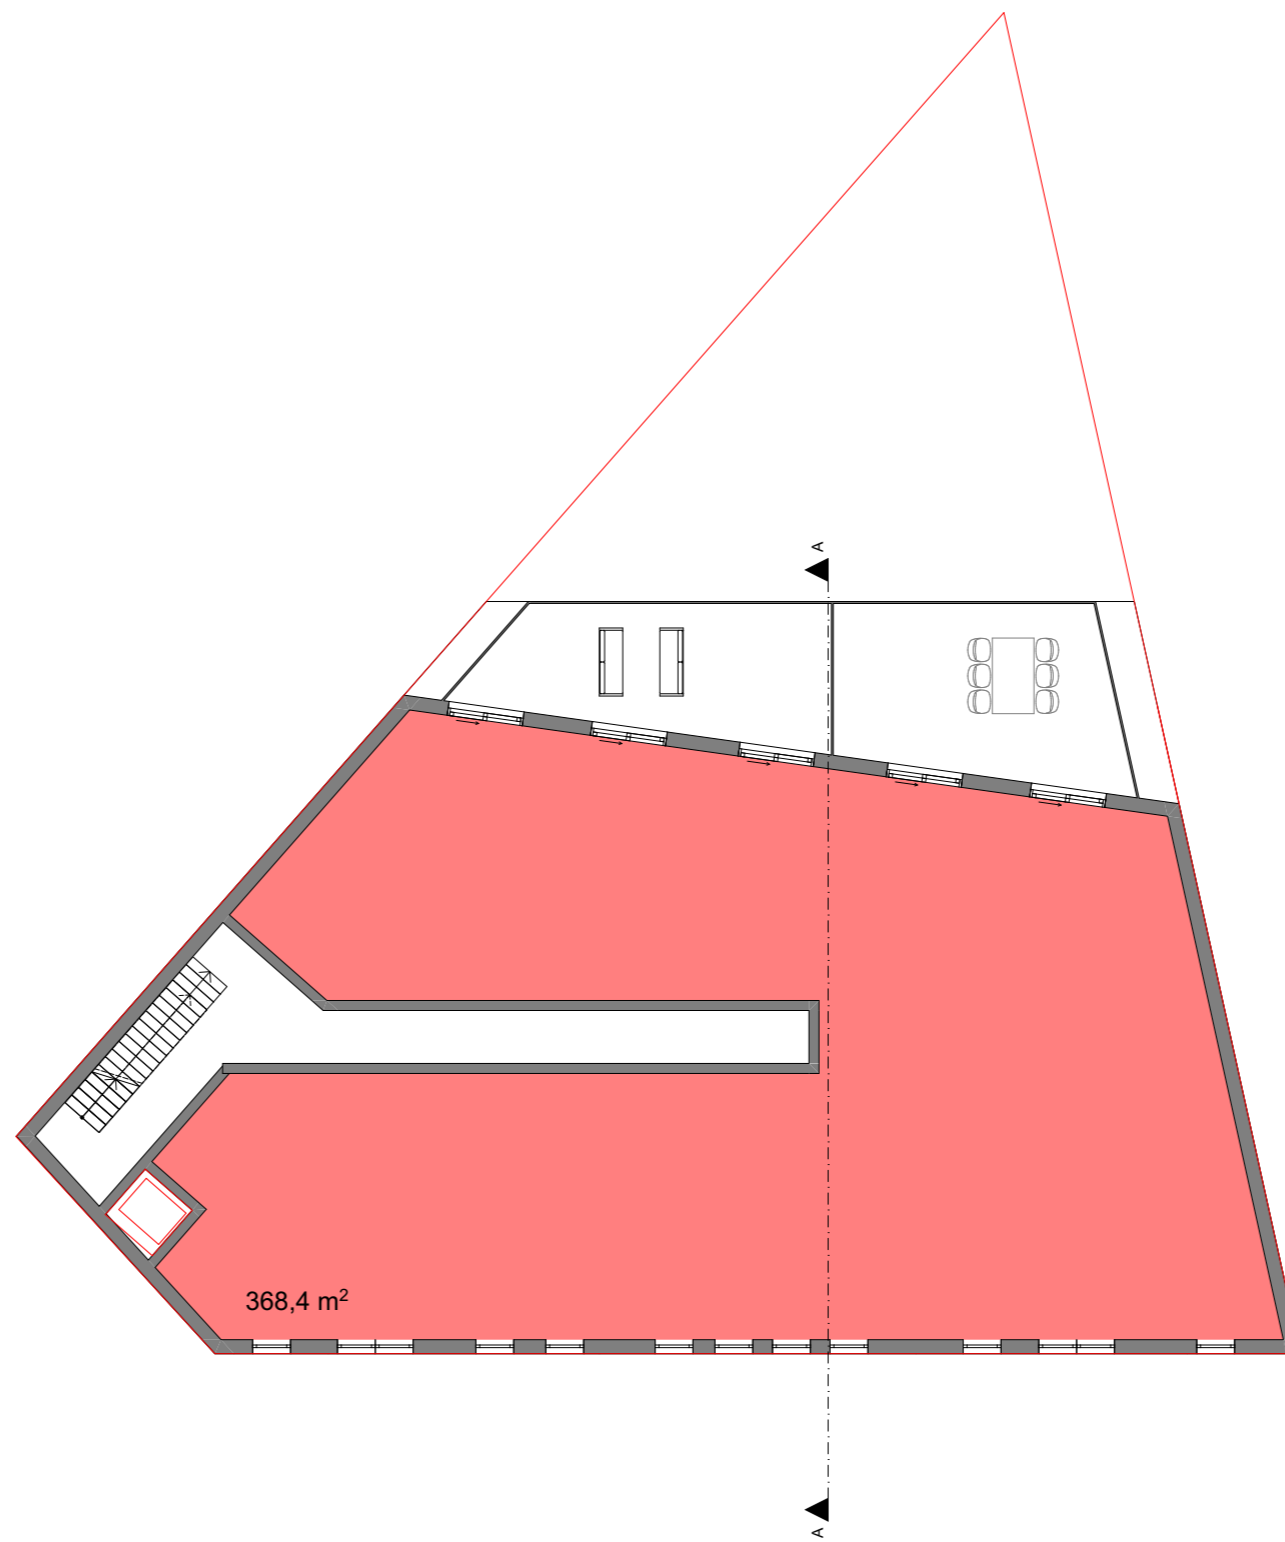

1. Obergeschoss

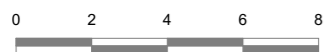


Vorentwurf I Hirschstettner Strasse 11

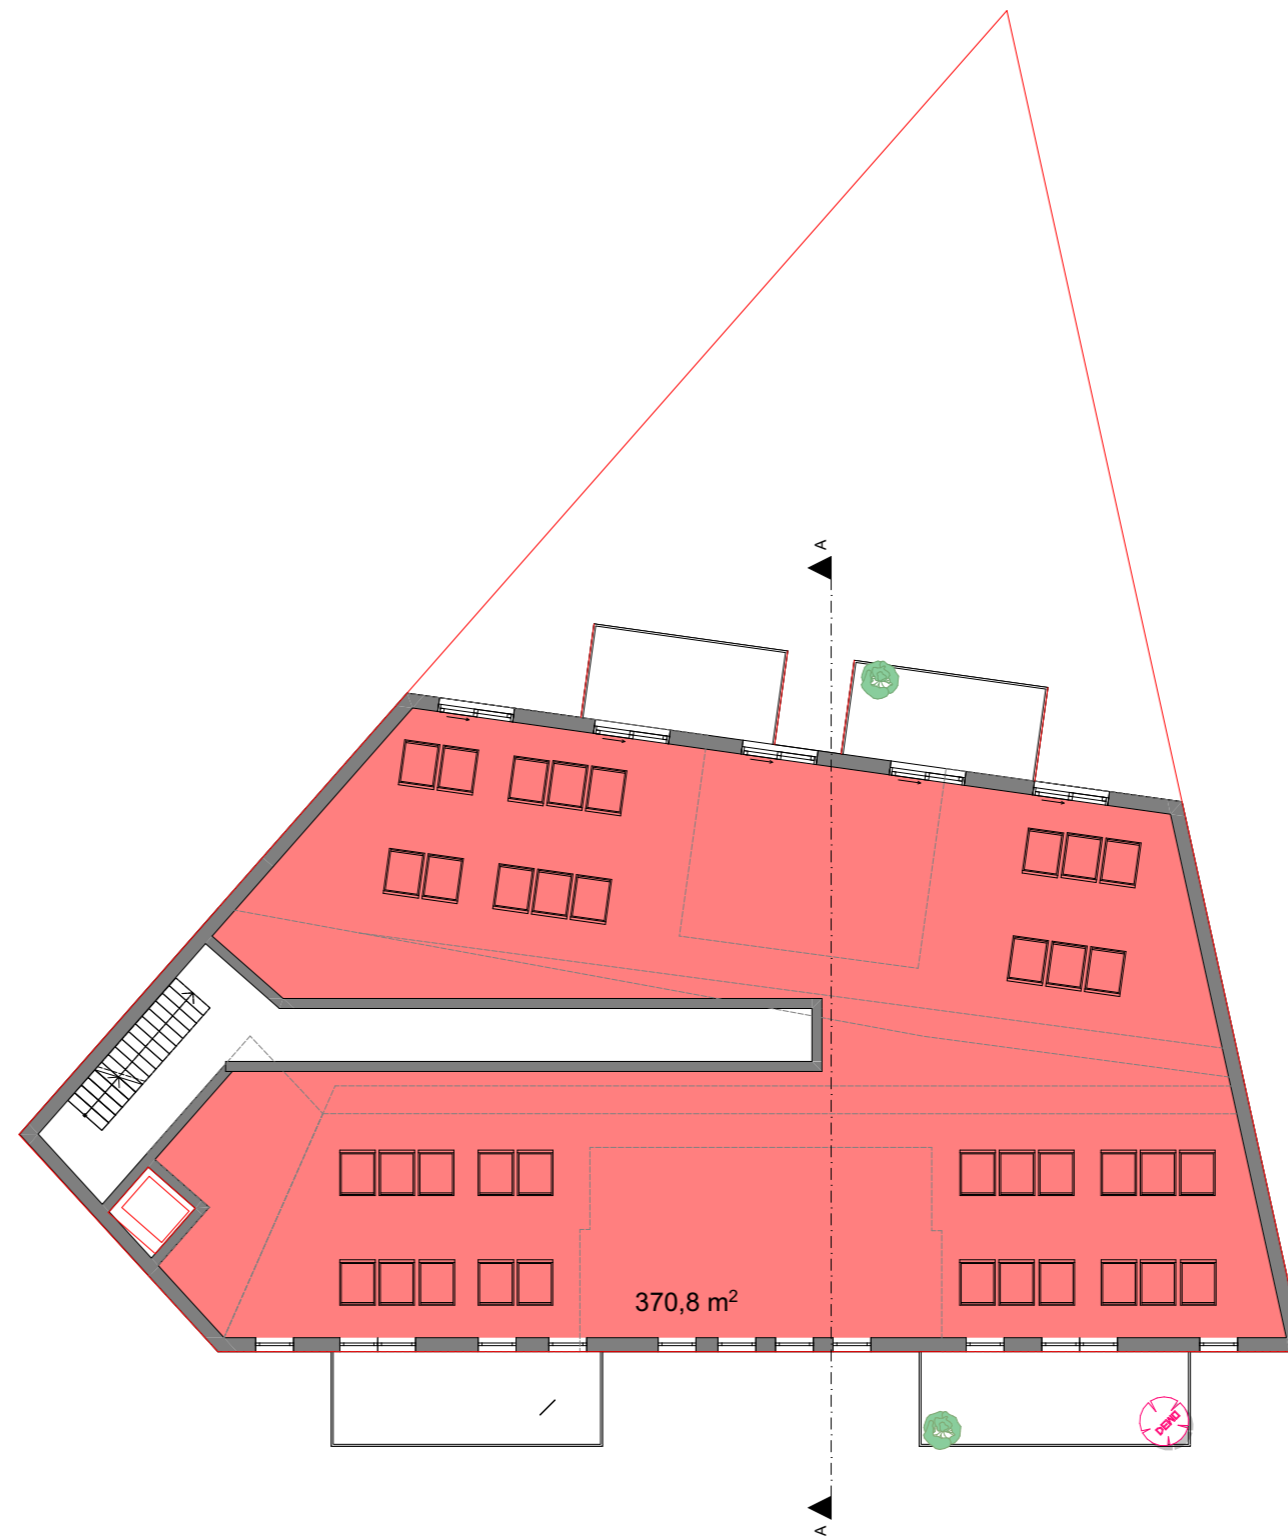


2. Obergeschoss




Vorentwurf I Hirschstettner Strasse 11

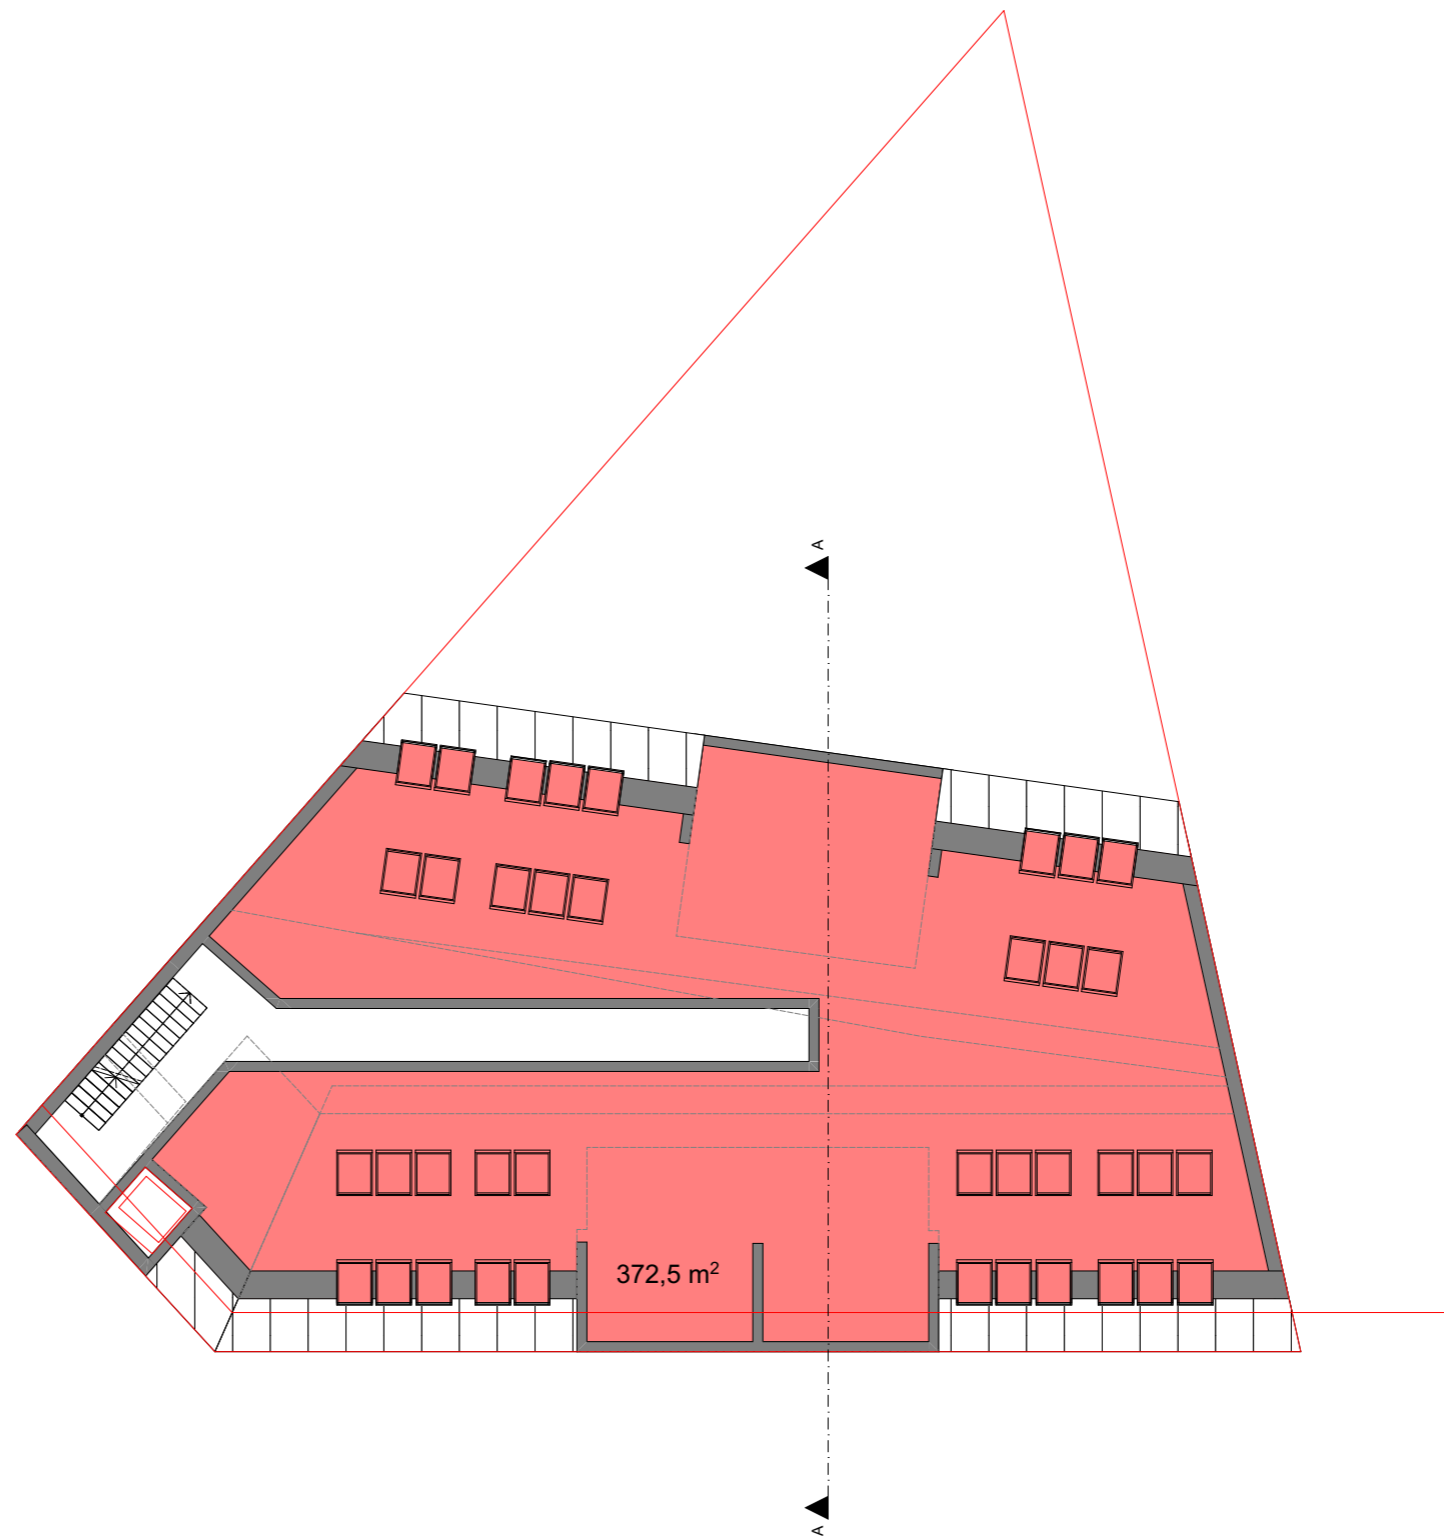


3. Obergeschoss

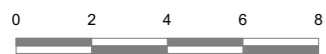


Vorentwurf I Hirschstettner Strasse 11

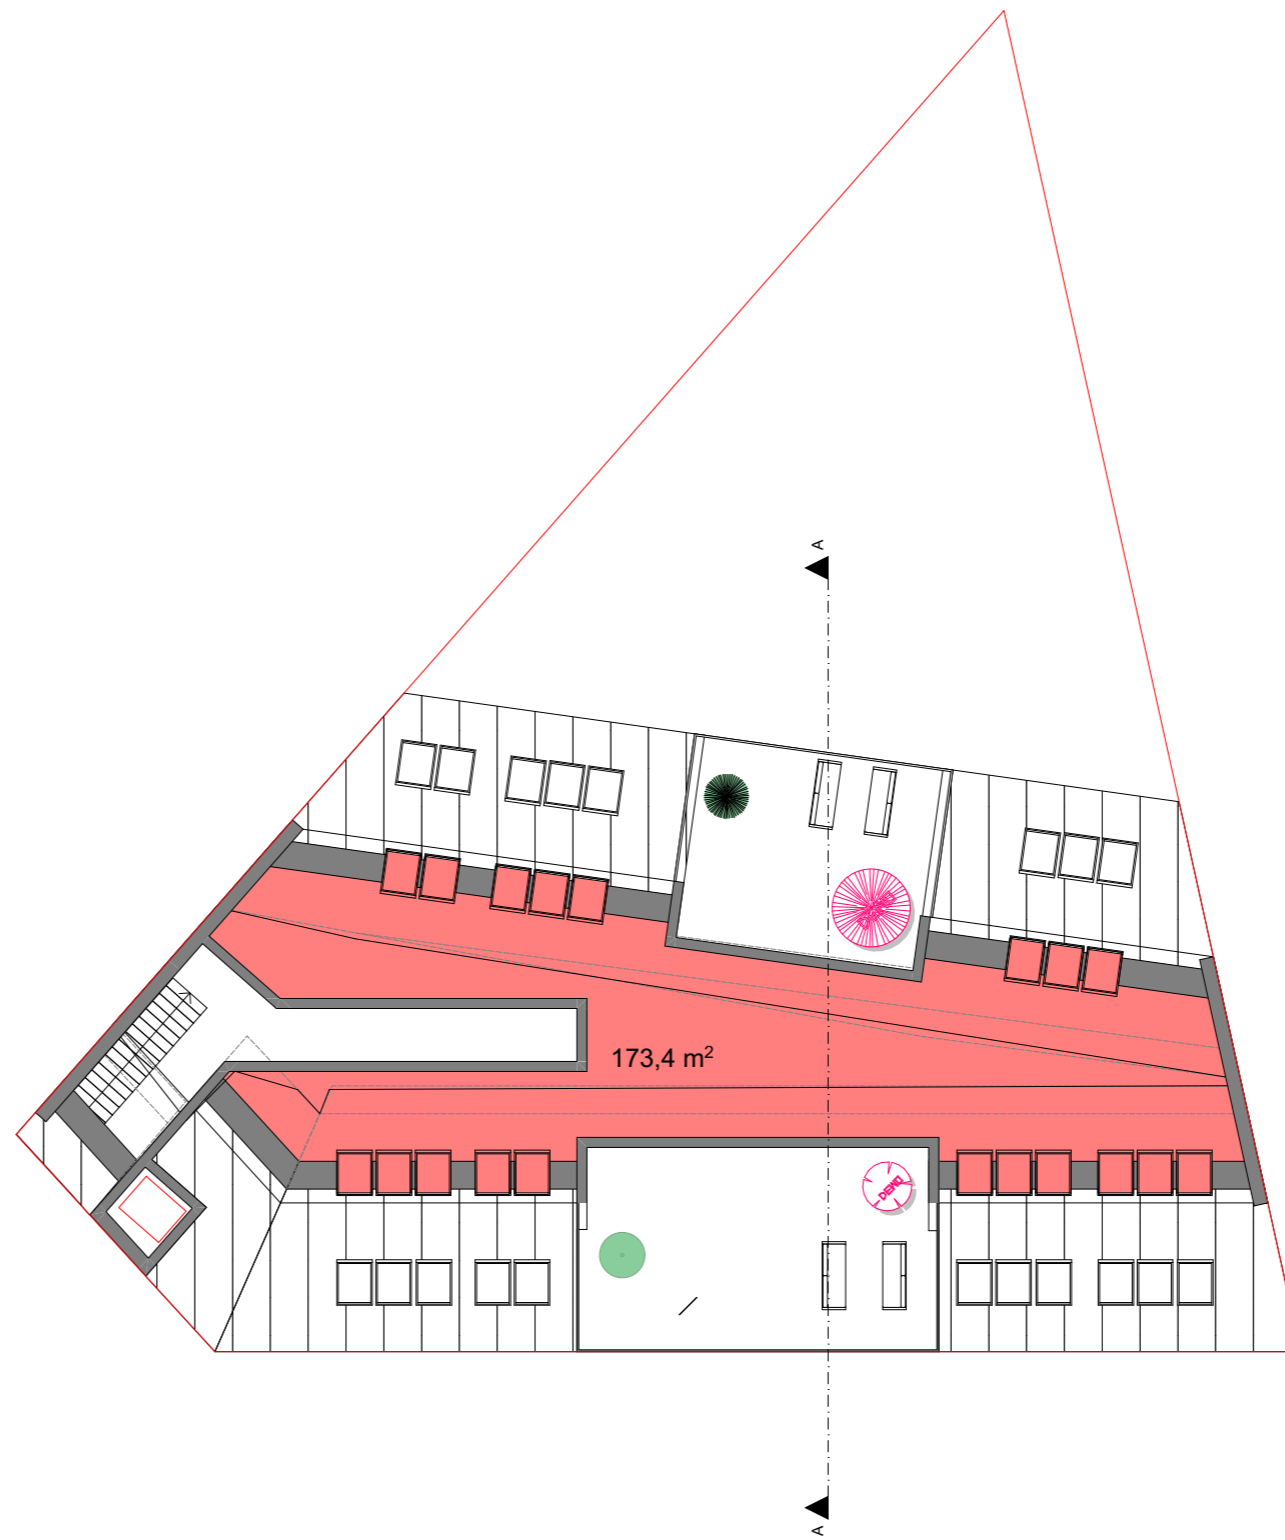


Dachgeschoss

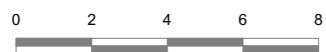

Vorentwurf I Hirschstettner Strasse 11

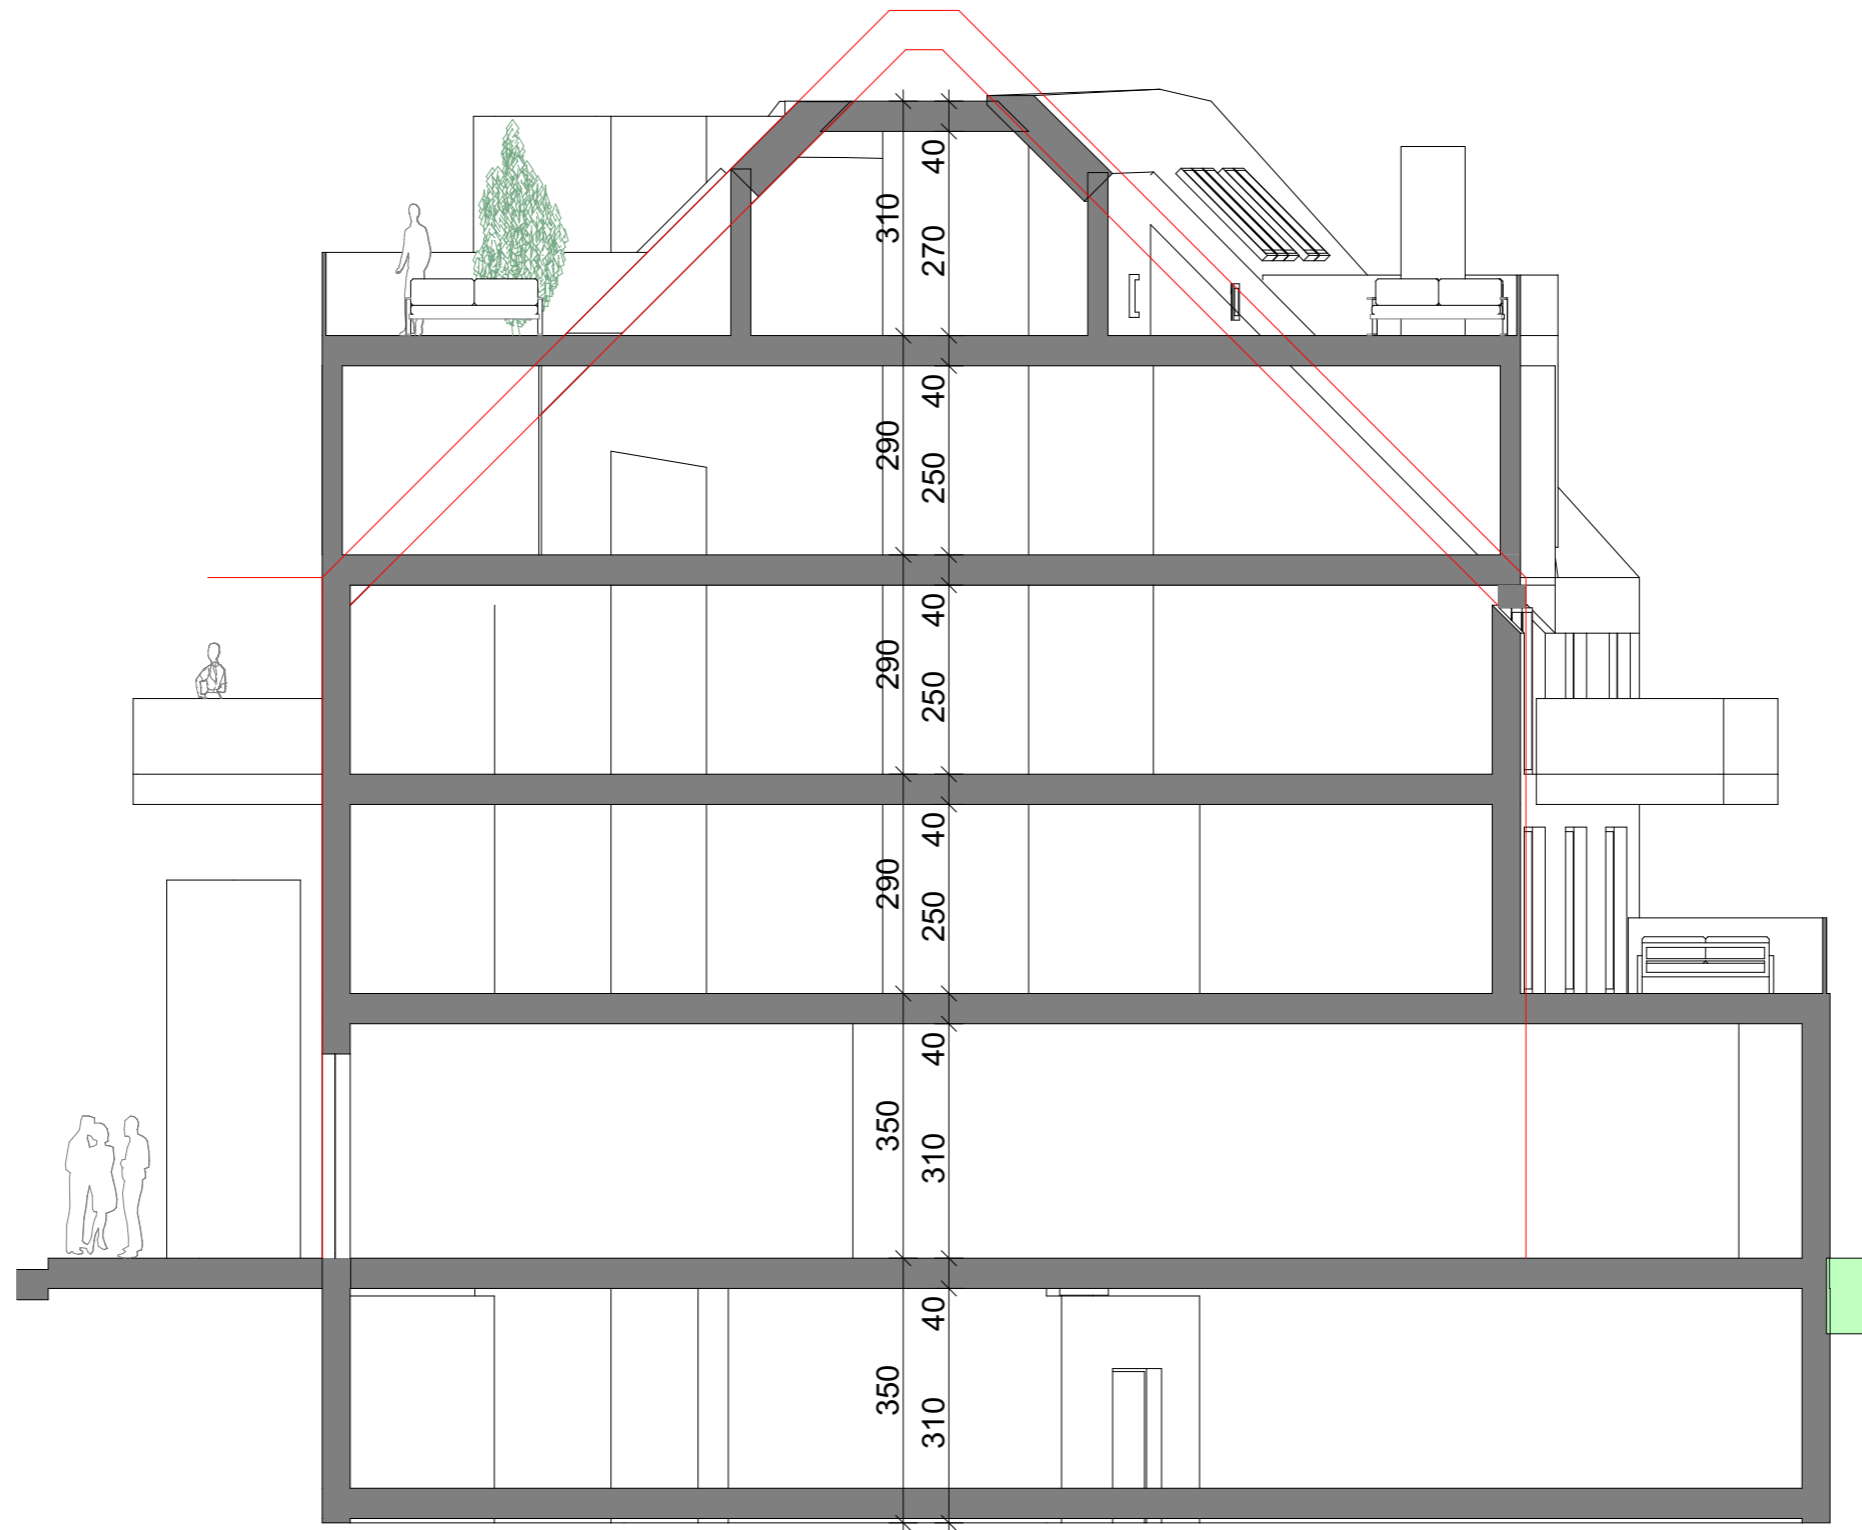

Schnitt A

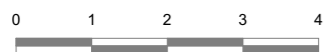

Vorentwurf I Hirschstettner Strasse 11



Schaubild Hof