



WOHNHAUS F. FRANZ BRUNNMAIER


K. LEODIMMER - B.D.Z. 174/10 1:100

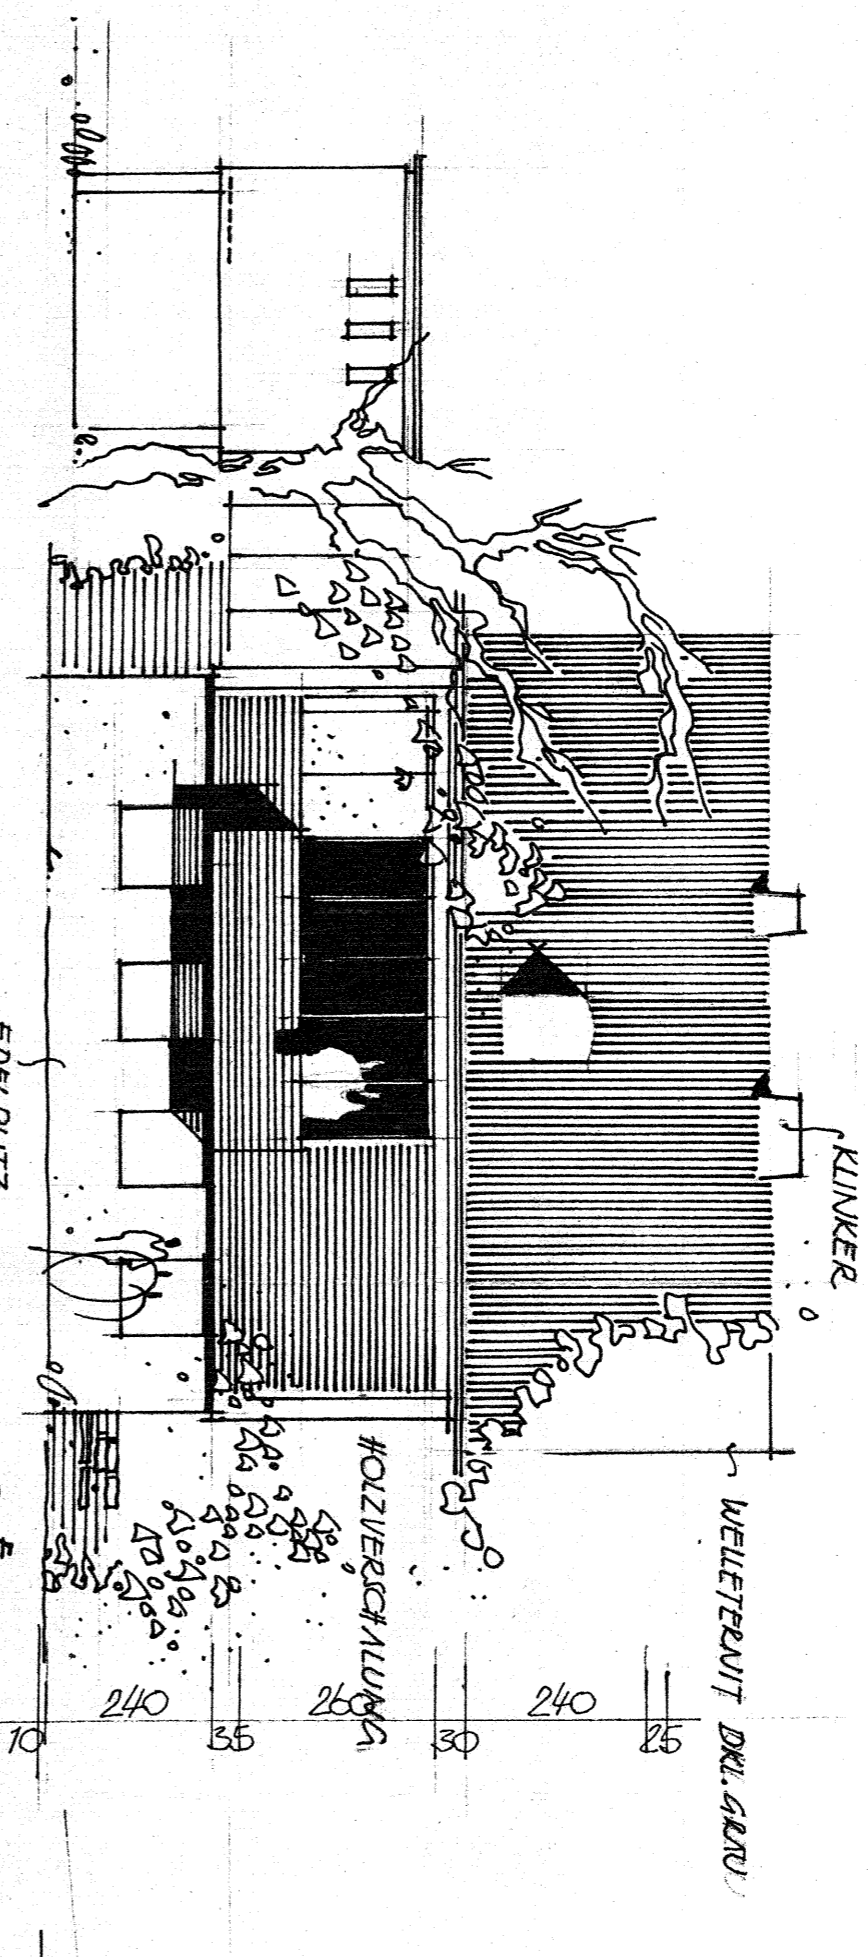


SÜD-WEST 1:100

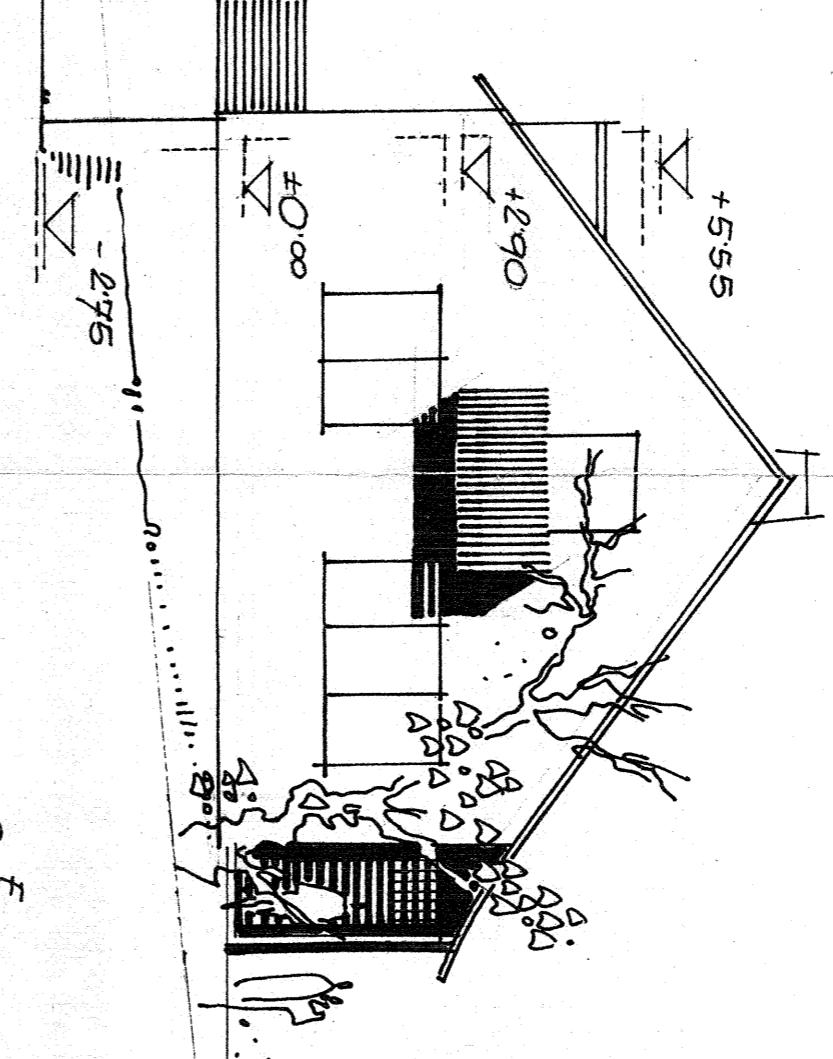


SÜD-OST 1:100

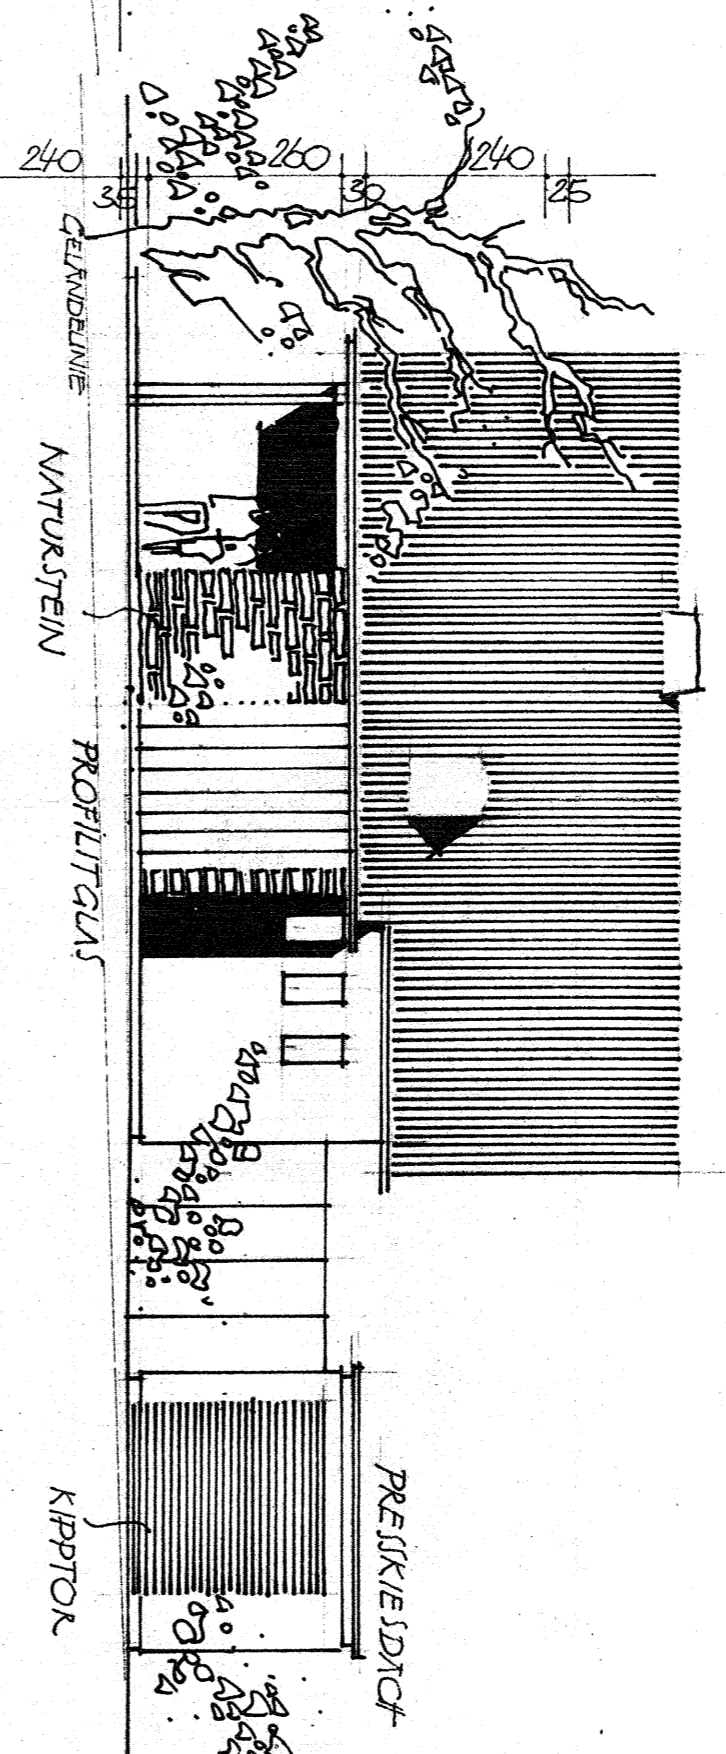


NORD-OST 1:100

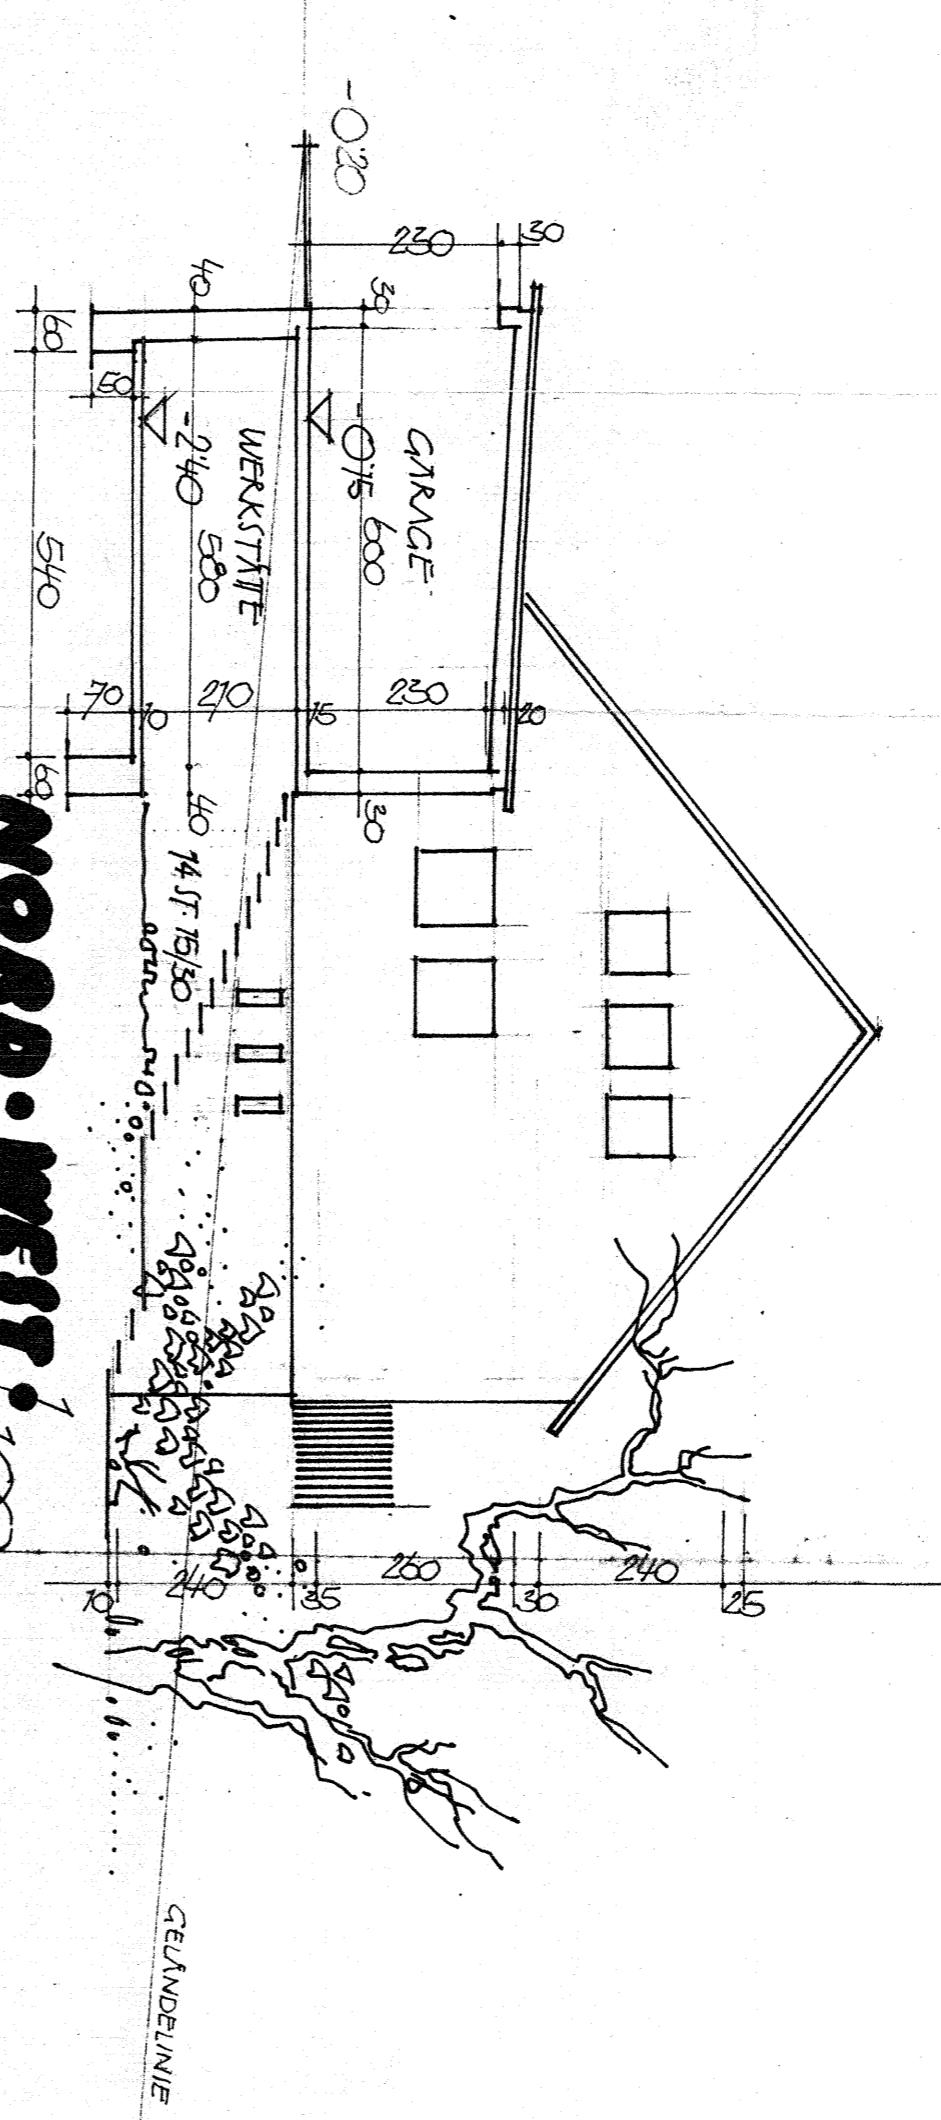


NORD-WEST 1:100

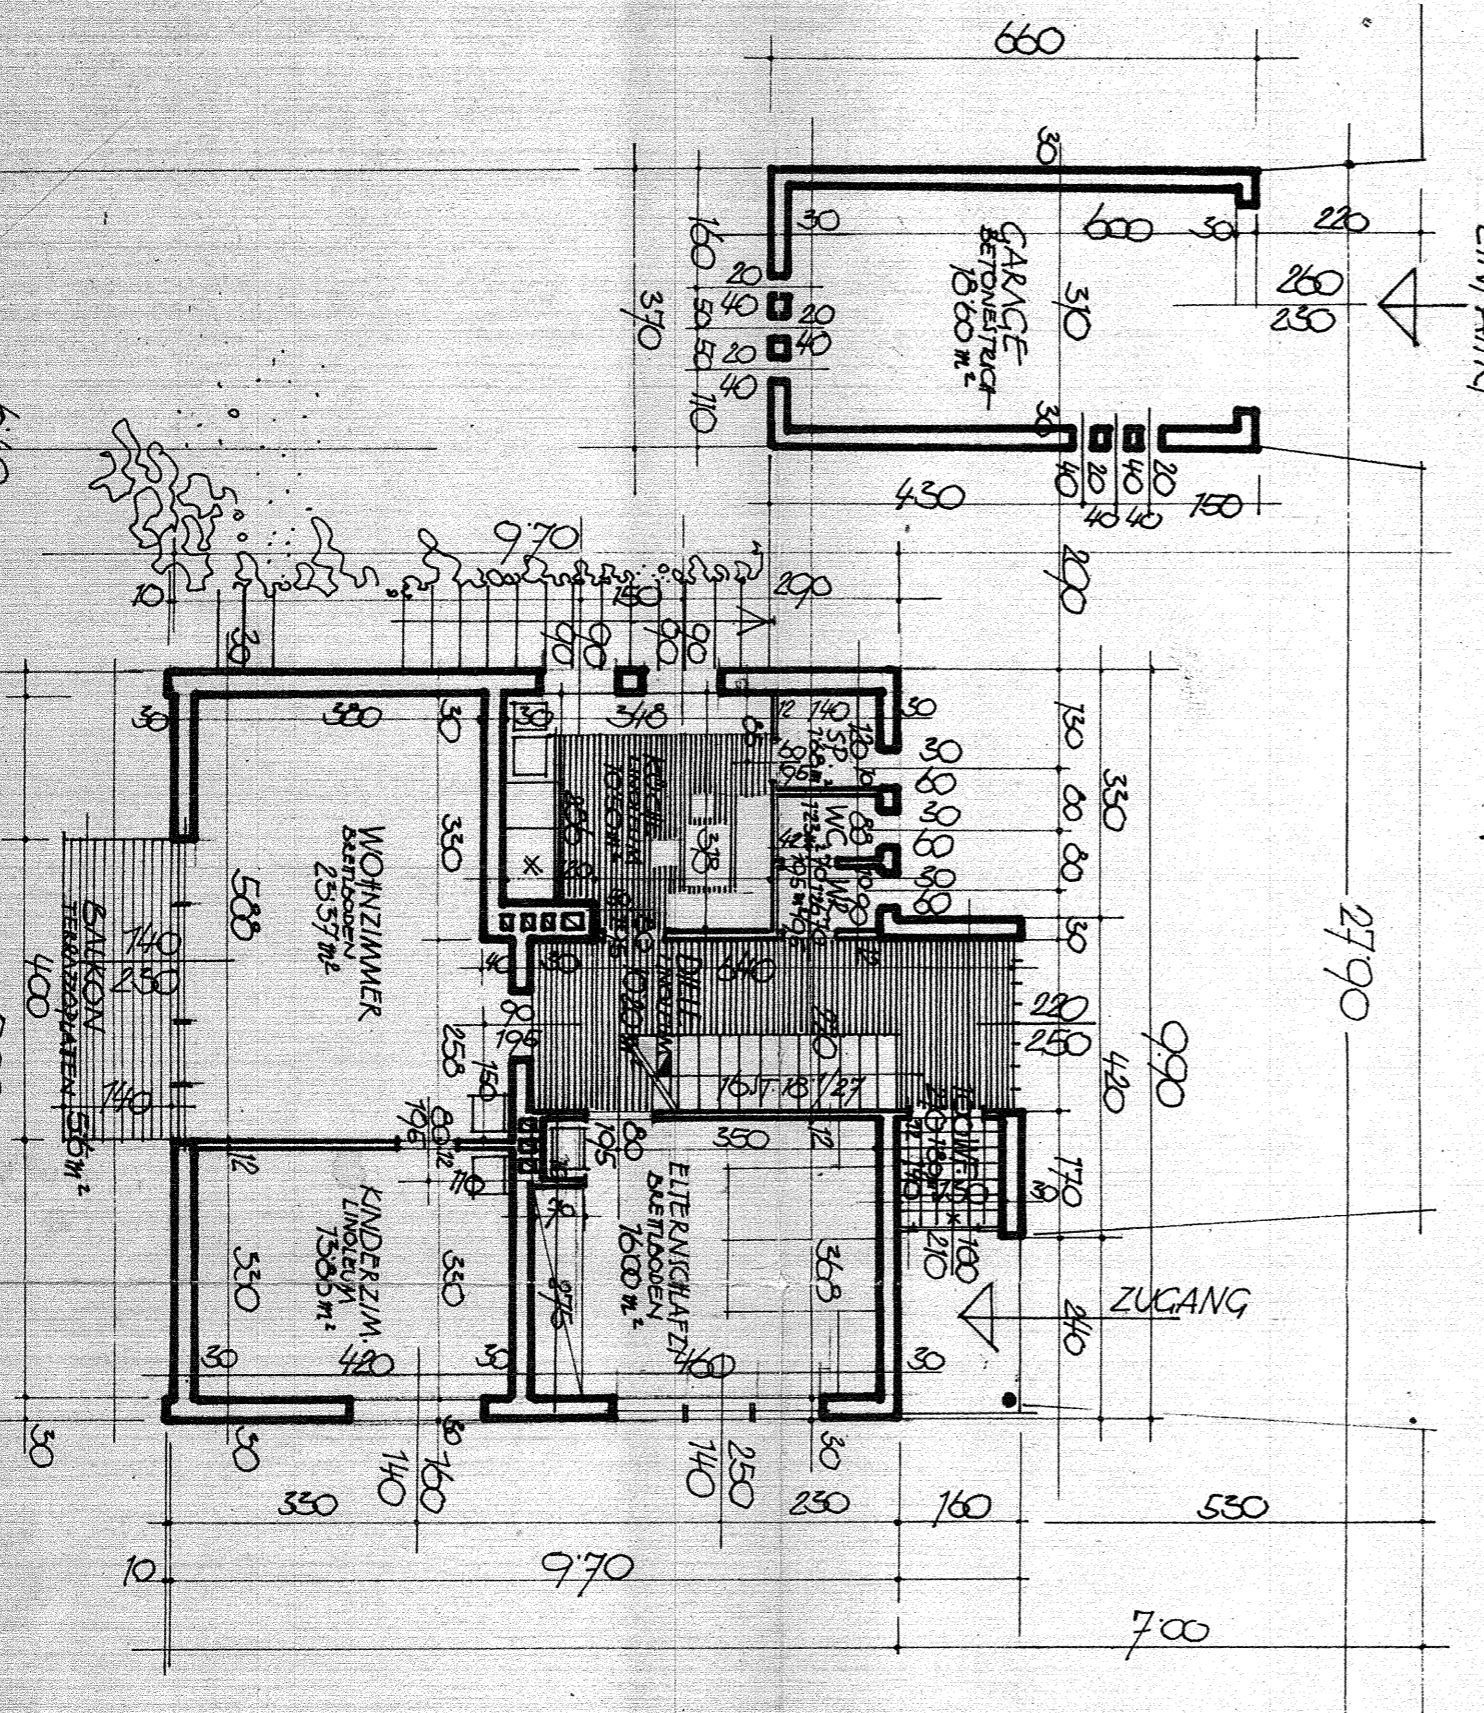



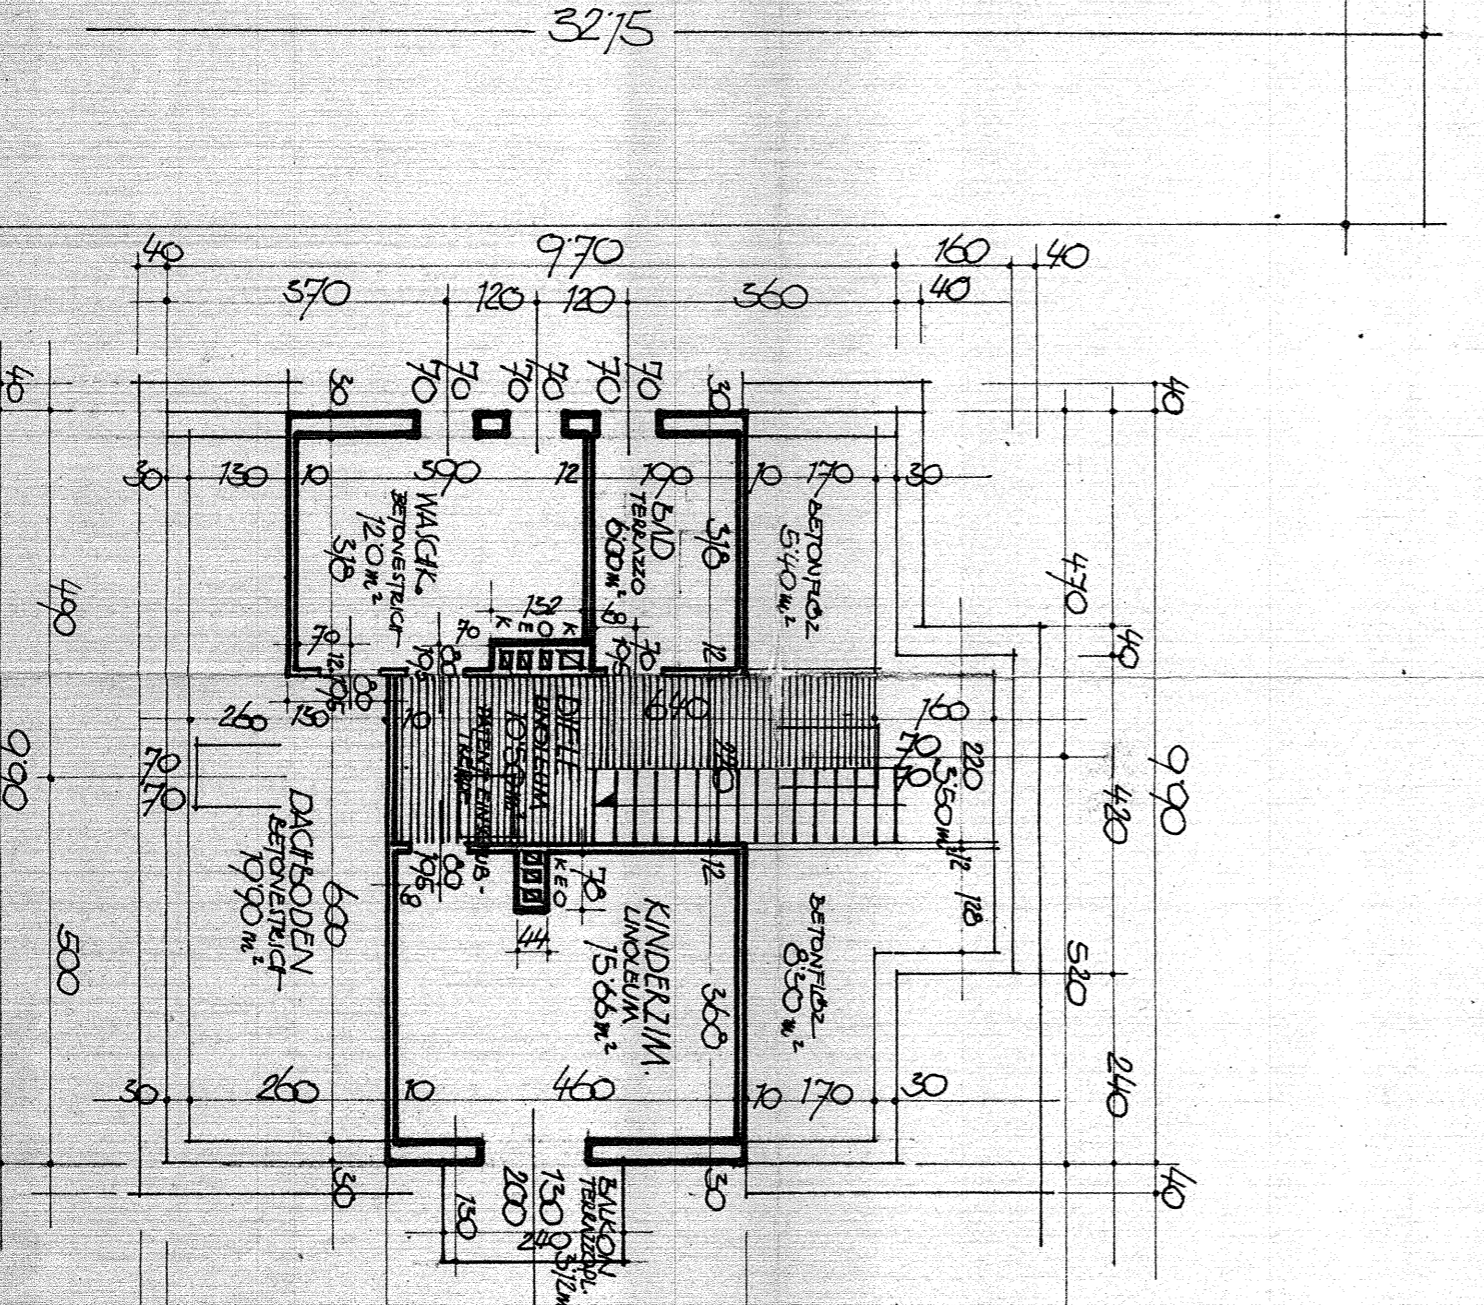



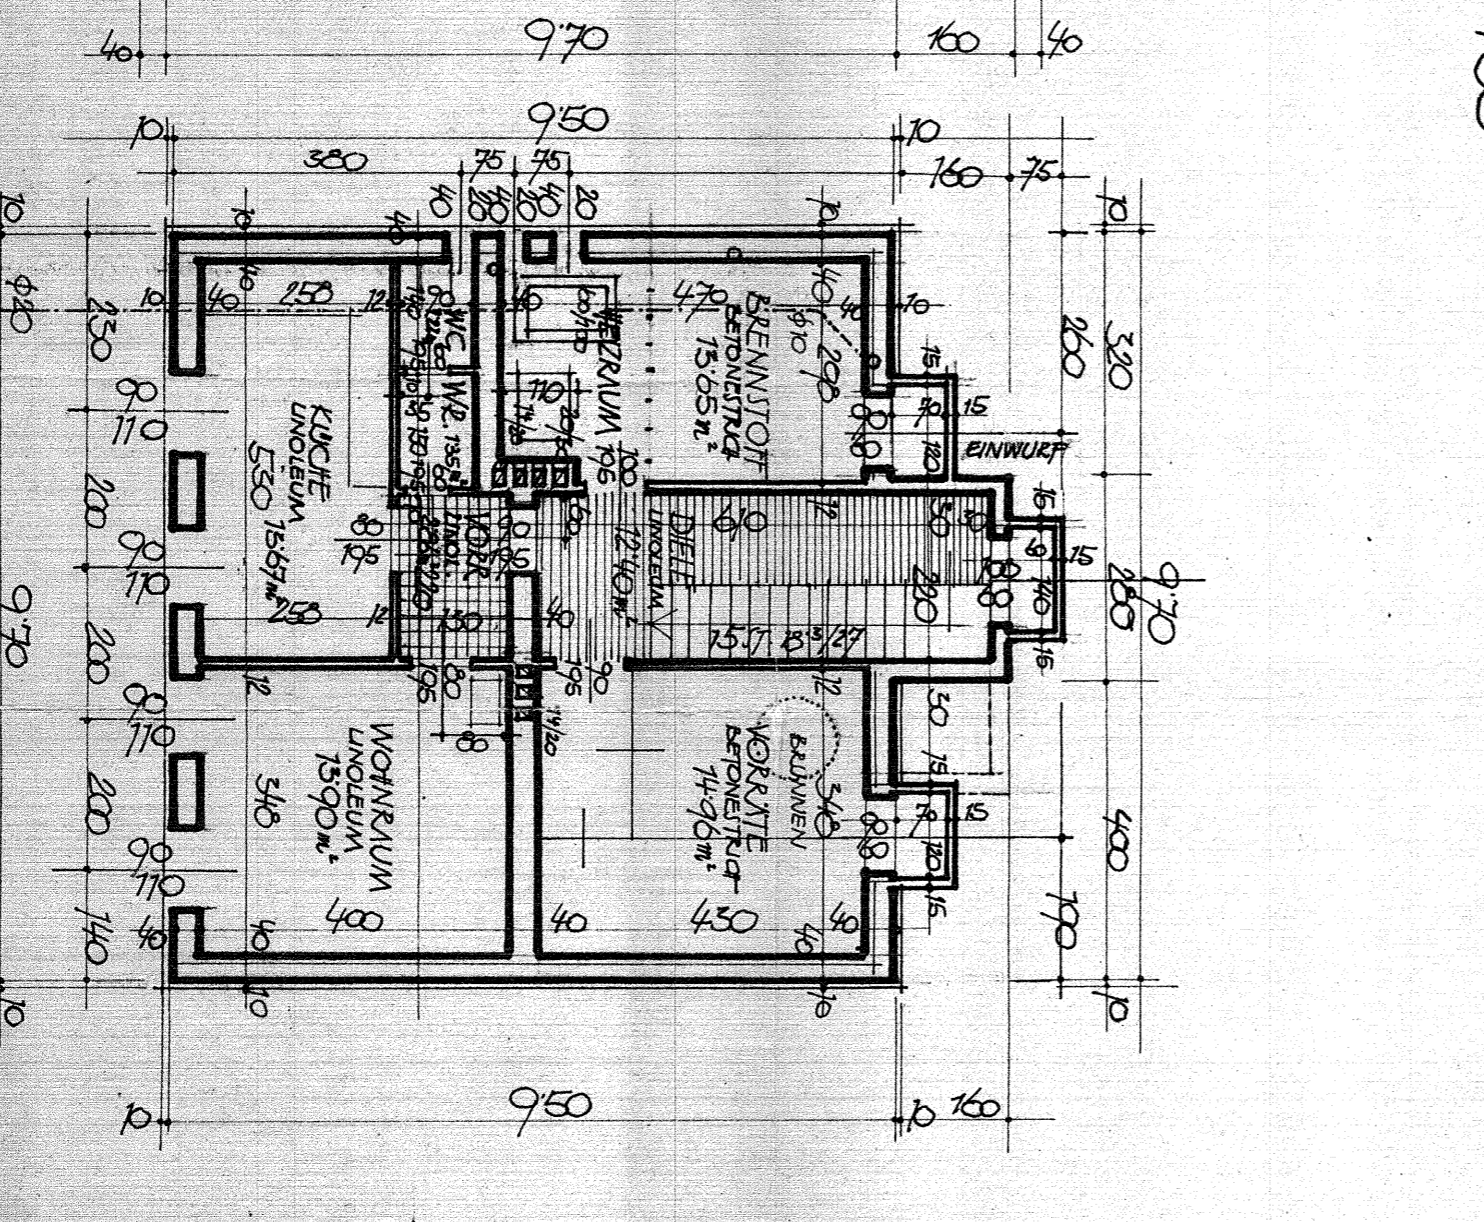

KELLERERGÄNZEND 1:100

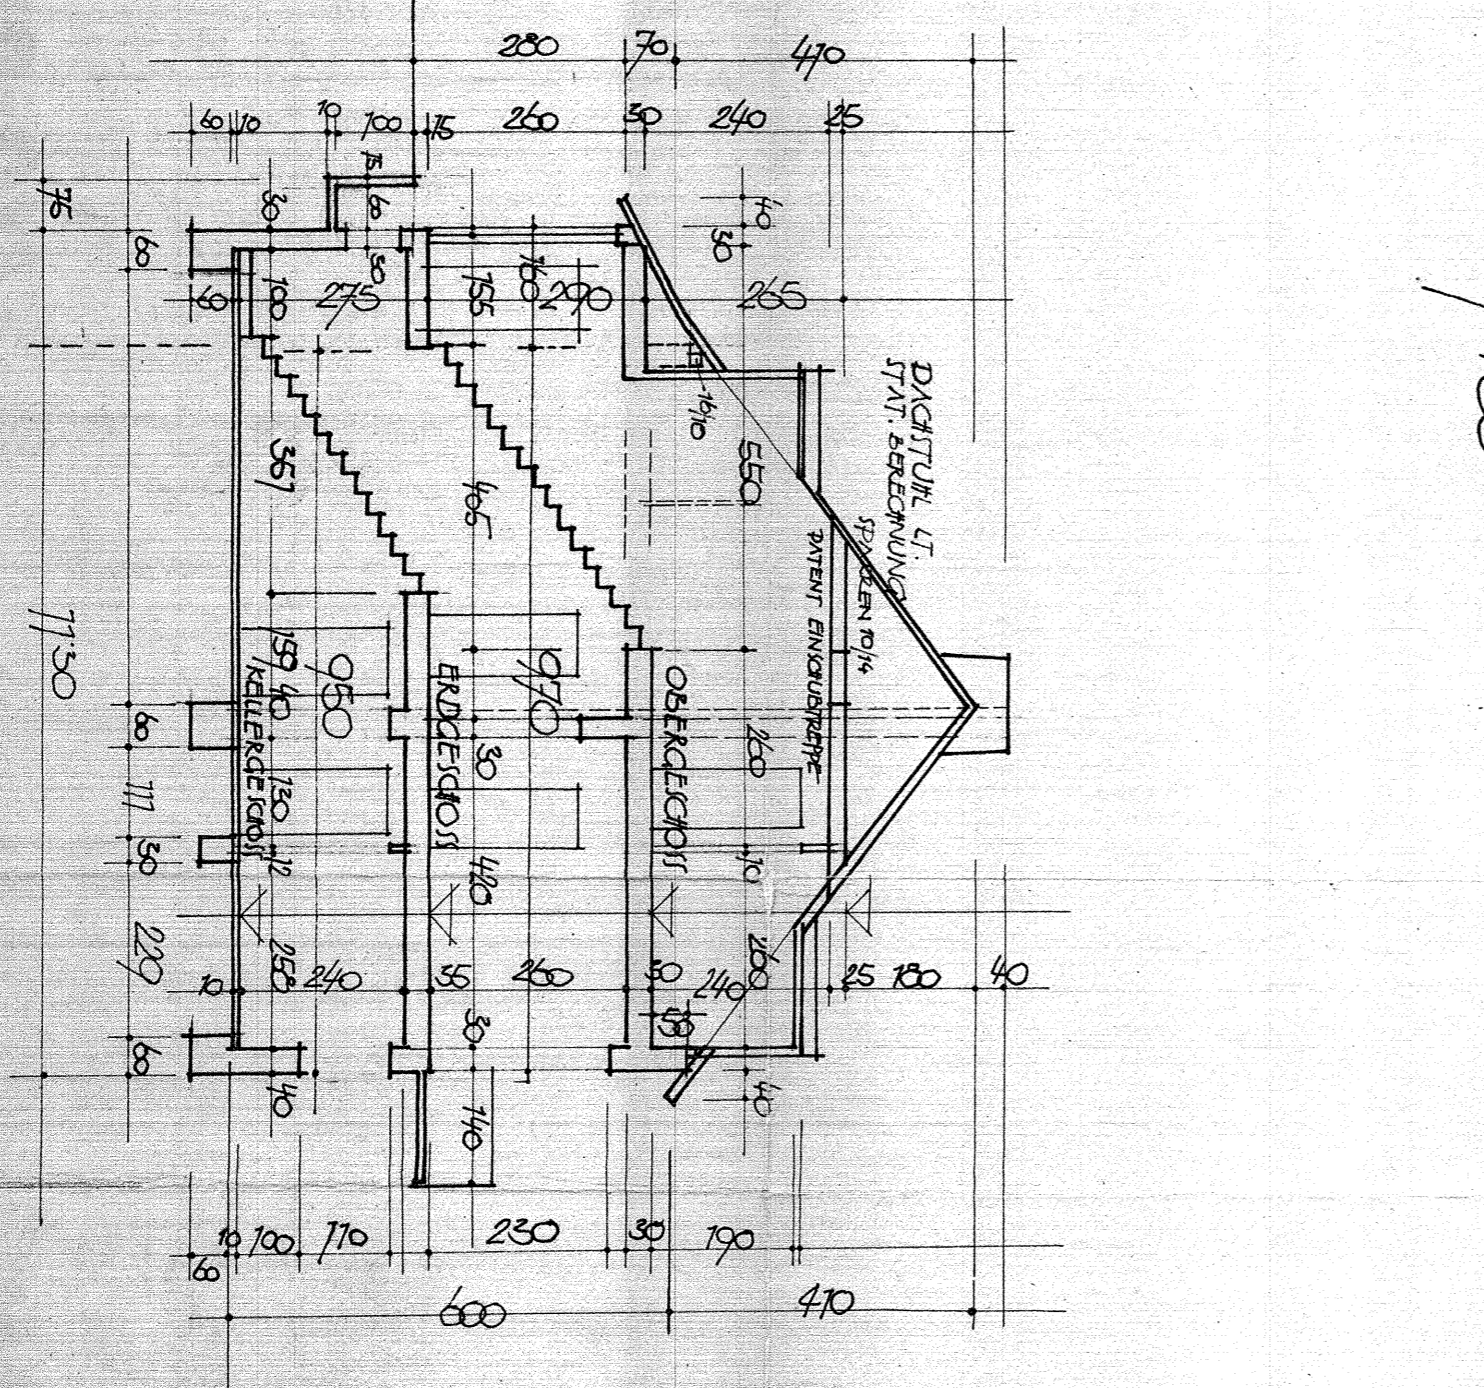

SCHEMITZ 1:100

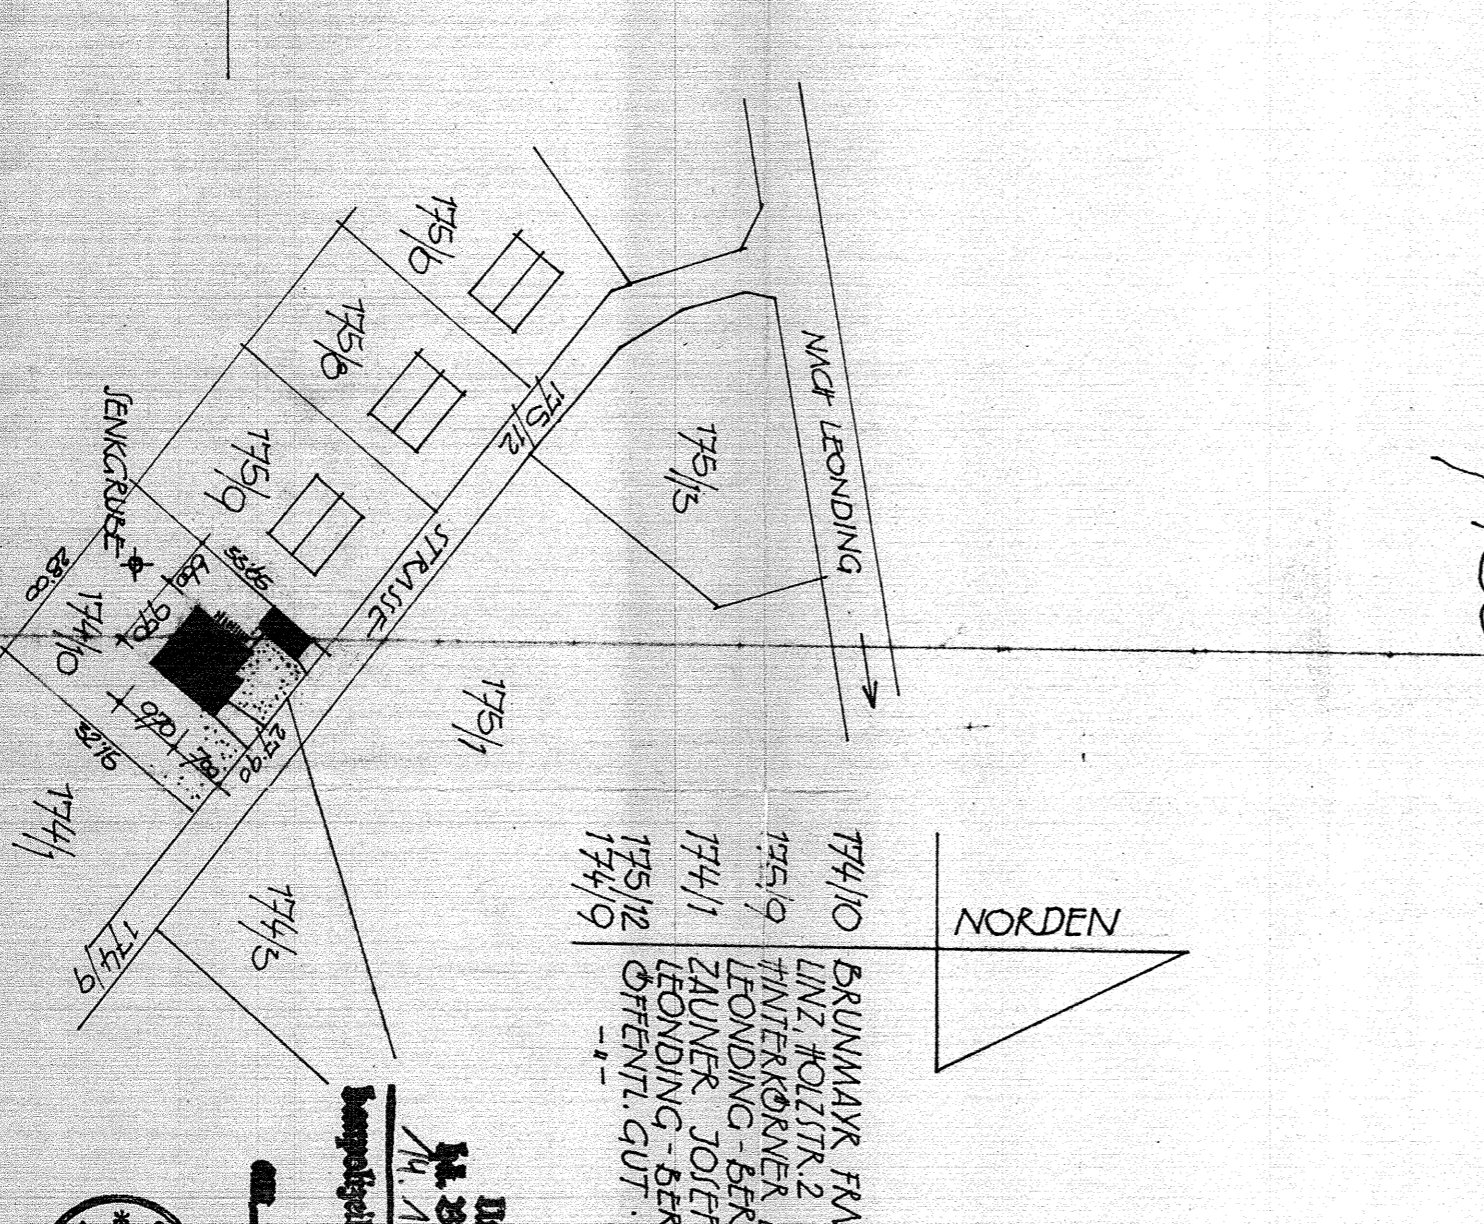

BRUNNMAIER FRANZ
74/10

