

**TOP 02**  
 WNFL: 77,67m<sup>2</sup>  
 TERR: 14,76m<sup>2</sup>  
 LOGGIA: 1,26m<sup>2</sup>  
 EIGG.: 134,05m<sup>2</sup>


**TOP 01**  
 WNFL: 59,62m<sup>2</sup>  
 TERR: 18,72m<sup>2</sup>  
 LOGGIA: 0,97m<sup>2</sup>  
 EIGG.: 60,94m<sup>2</sup>

5 cm HOCHABSORBIERENDE VERKLEIDUNG  
 min. 170 cm hoch 5.57

5 cm HOCHABSORBIERENDE VERKLEIDUNG  
 min. 170 cm hoch

RAMPE 16,5%  
 BEHEIZT

**ERDGESCHOSS**

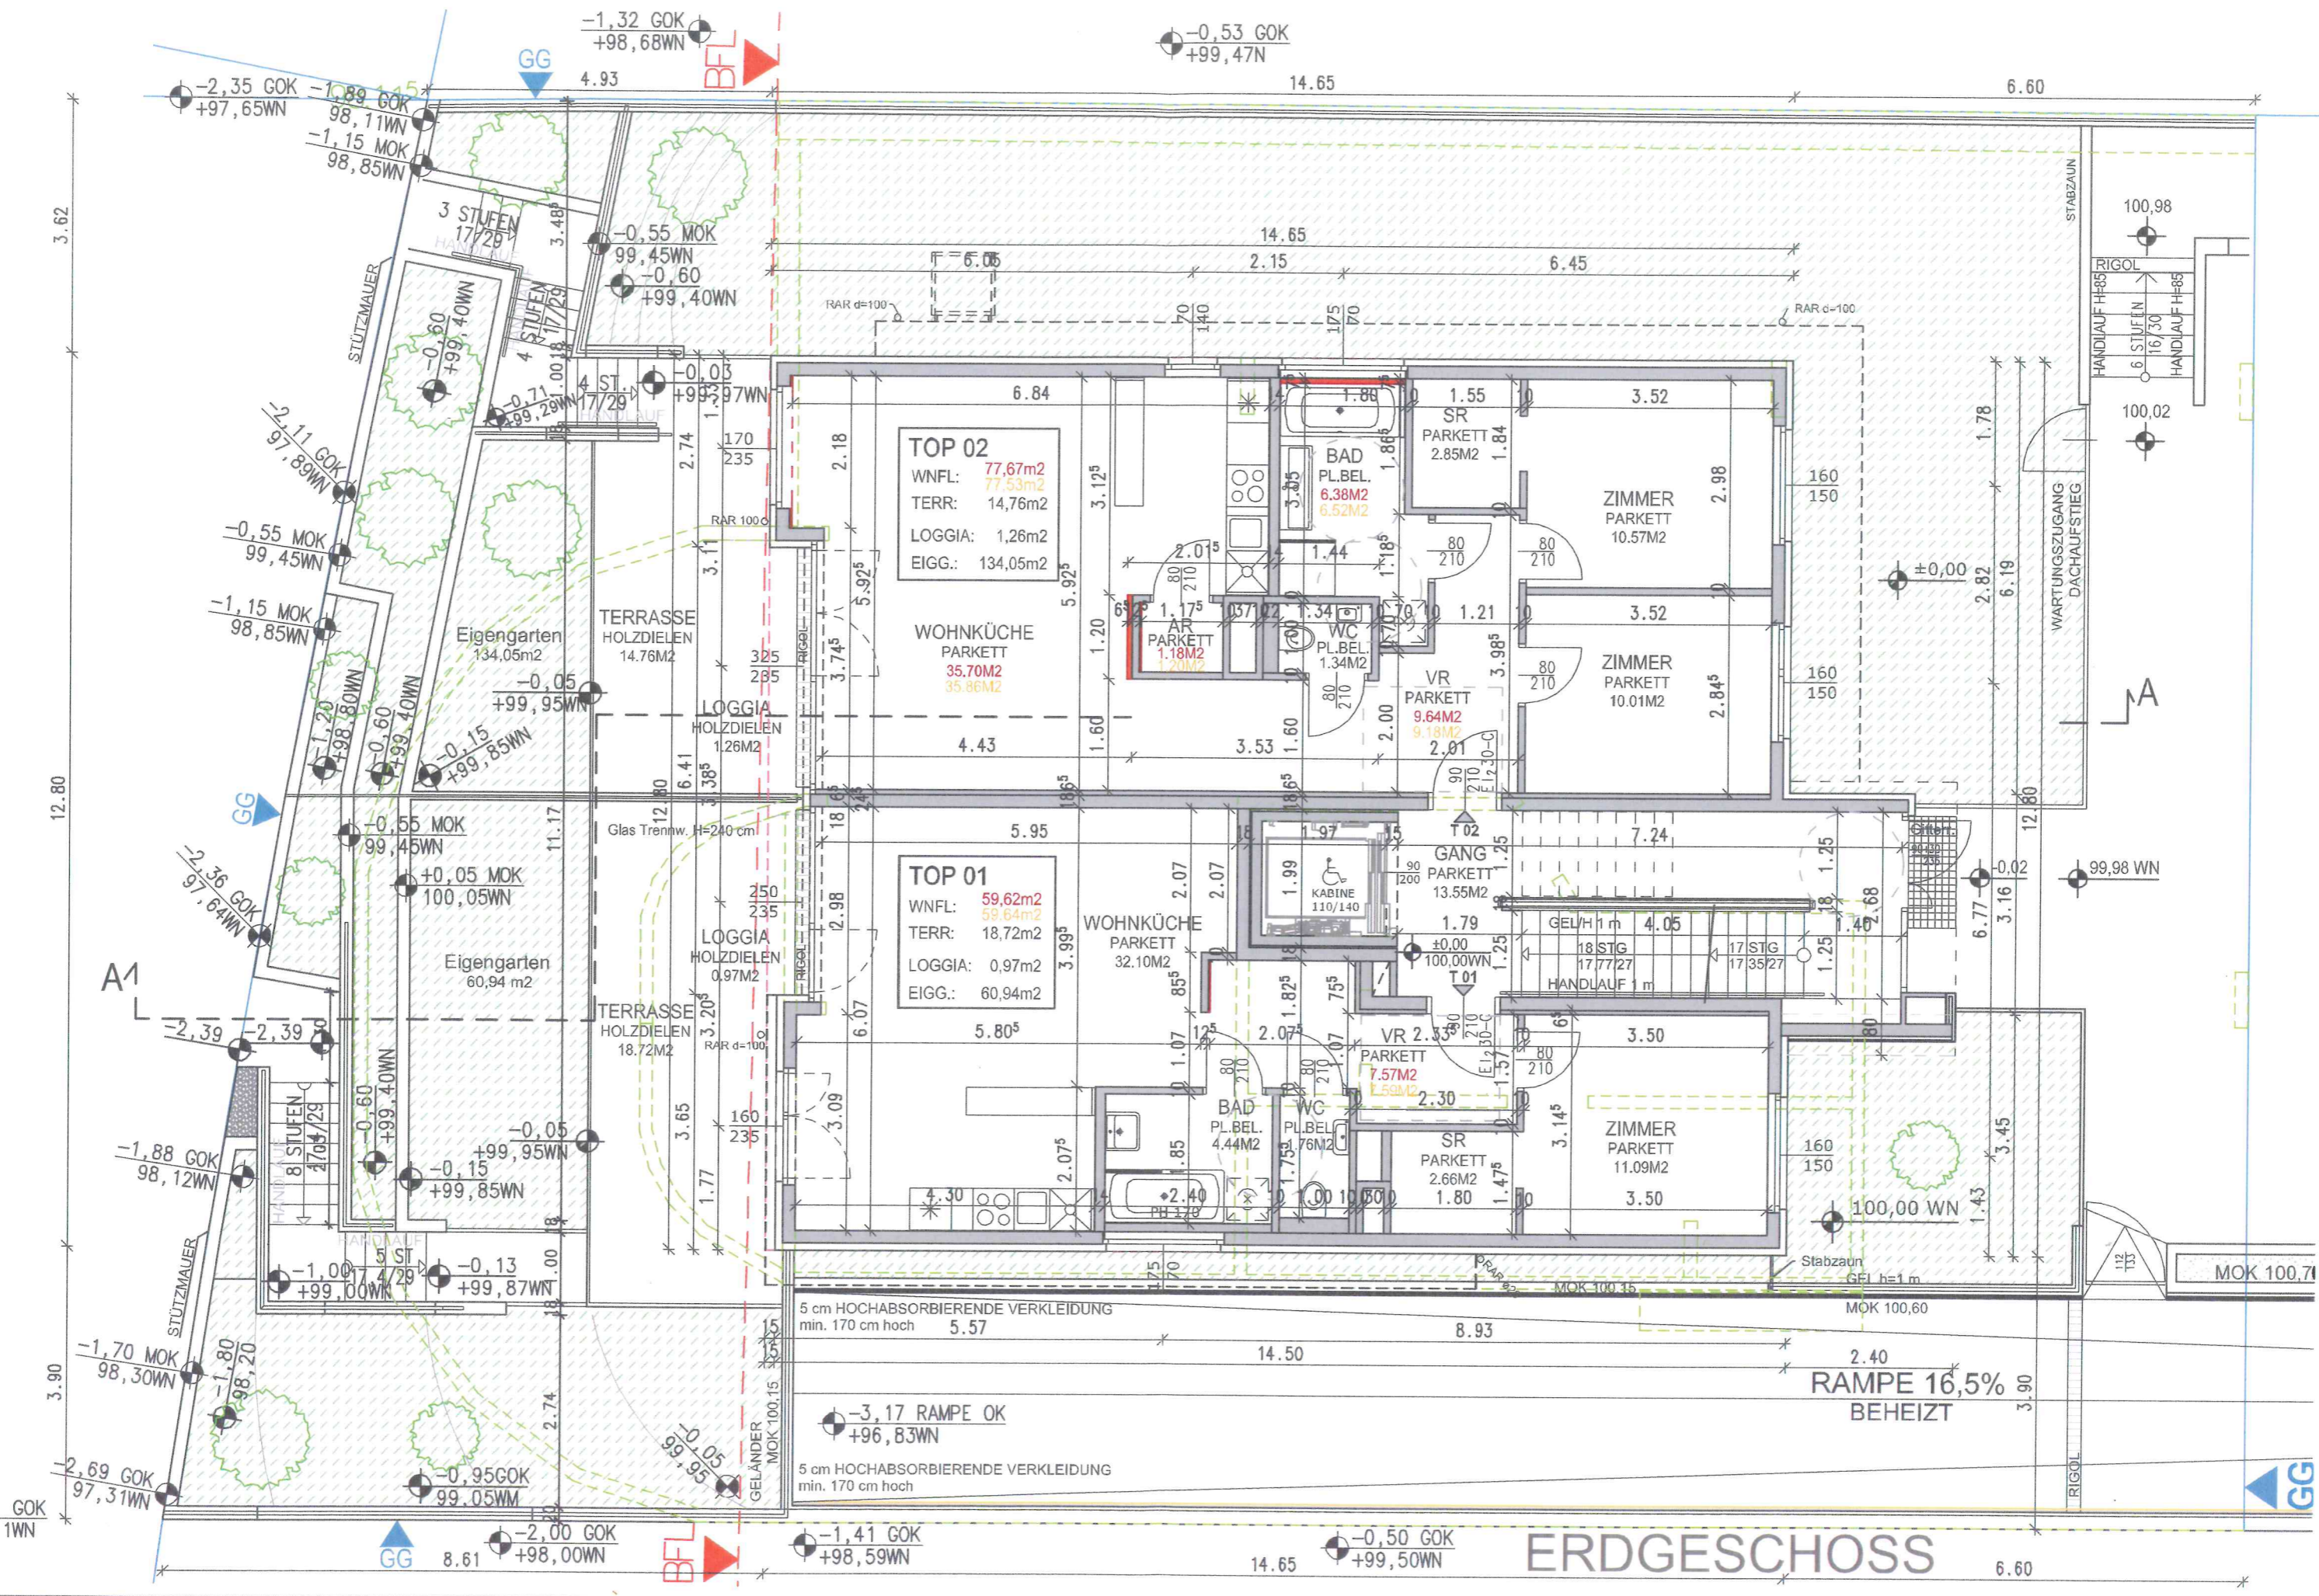

**TOP 02**  
 WNFL: 77,67m<sup>2</sup>  
 TERR: 14,76m<sup>2</sup>  
 LOGGIA: 1,26m<sup>2</sup>  
 EIGG.: 134,05m<sup>2</sup>

**TOP 01**  
 WNFL: 59,62m<sup>2</sup>  
 TERR: 18,72m<sup>2</sup>  
 LOGGIA: 0,97m<sup>2</sup>  
 EIGG.: 60,94m<sup>2</sup>

5 cm HOCHABSORBIERENDE VERKLEIDUNG  
 min. 170 cm hoch 5.57

5 cm HOCHABSORBIERENDE VERKLEIDUNG  
 min. 170 cm hoch

RAMPE 16,5%  
 BEHEIZT

**ERDGESCHOSS**