
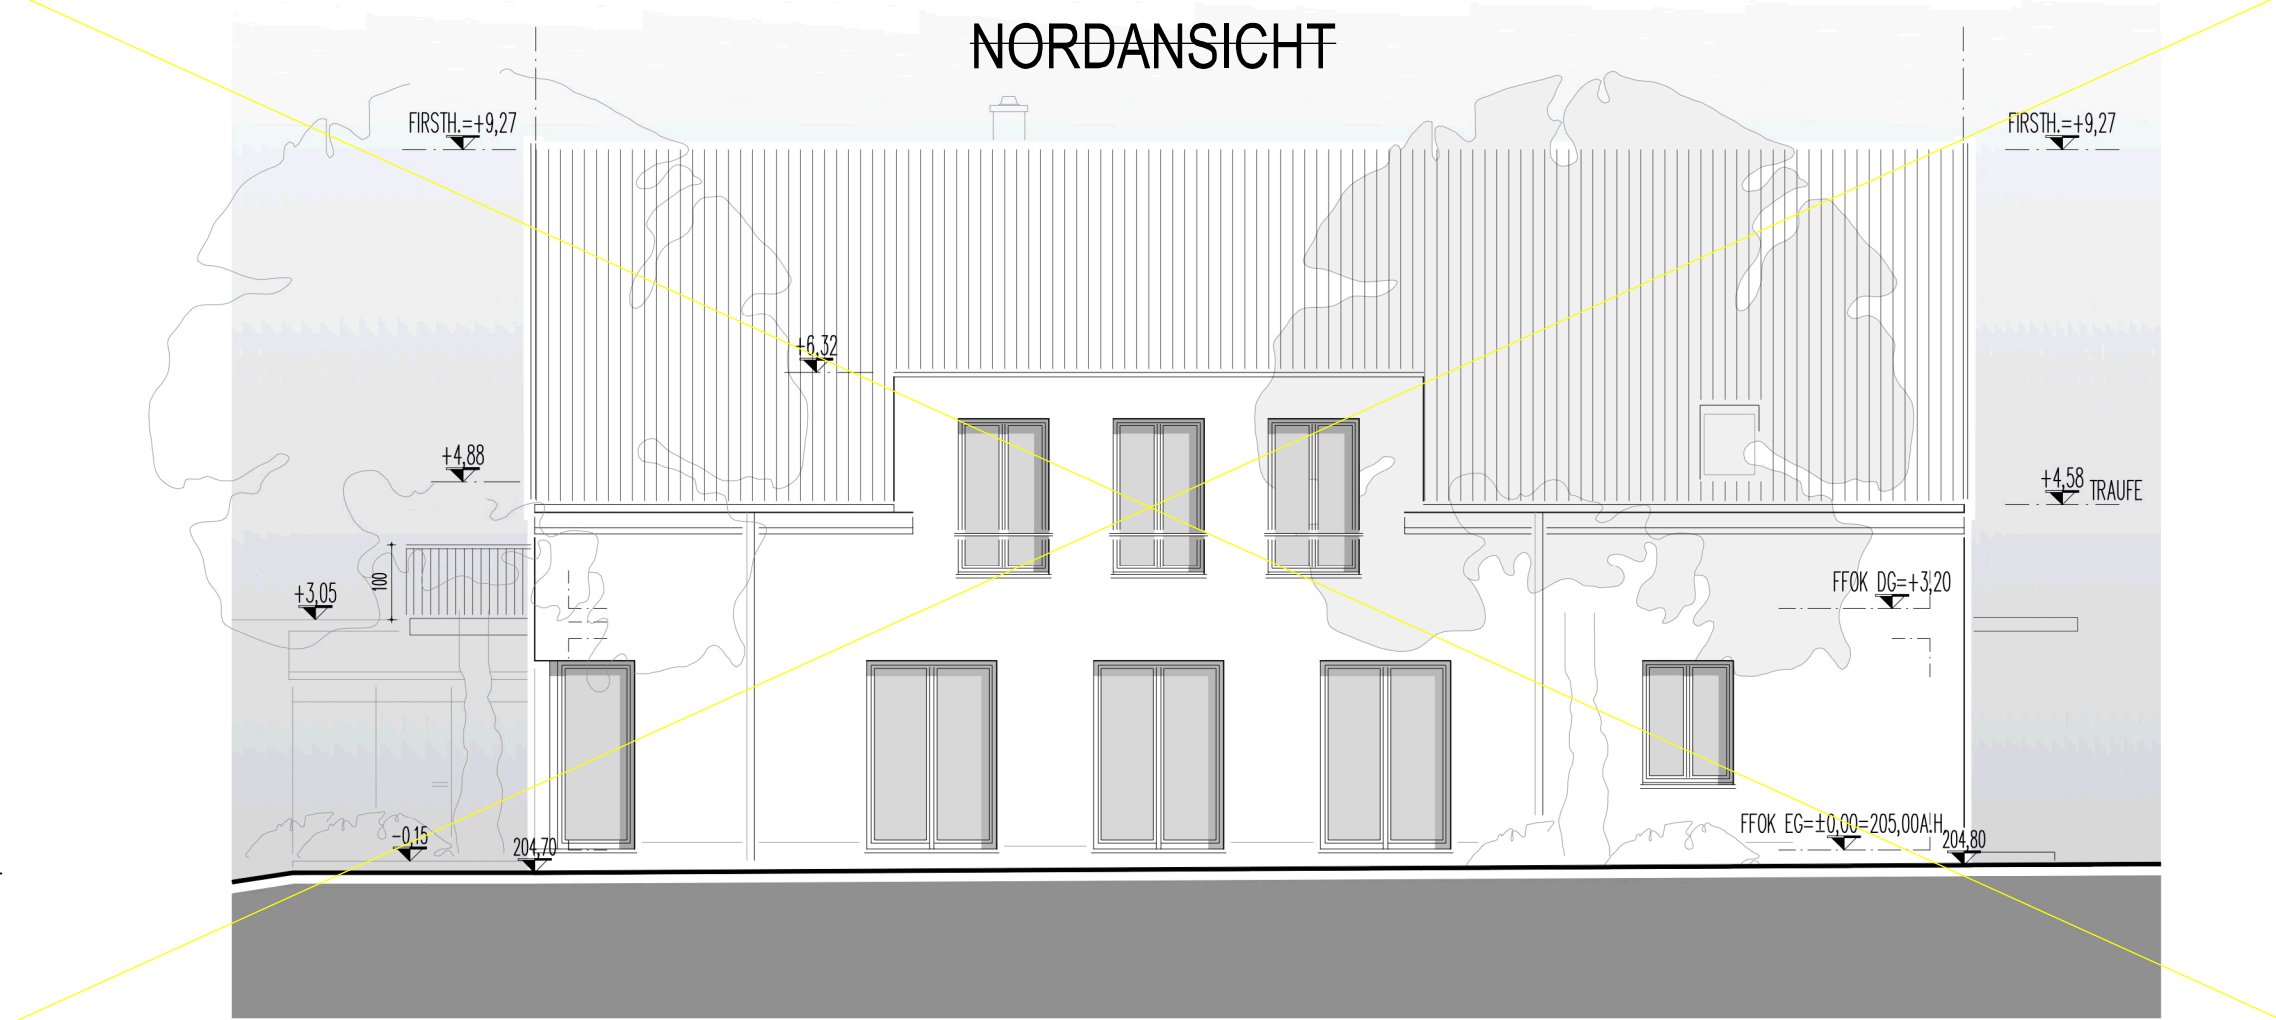
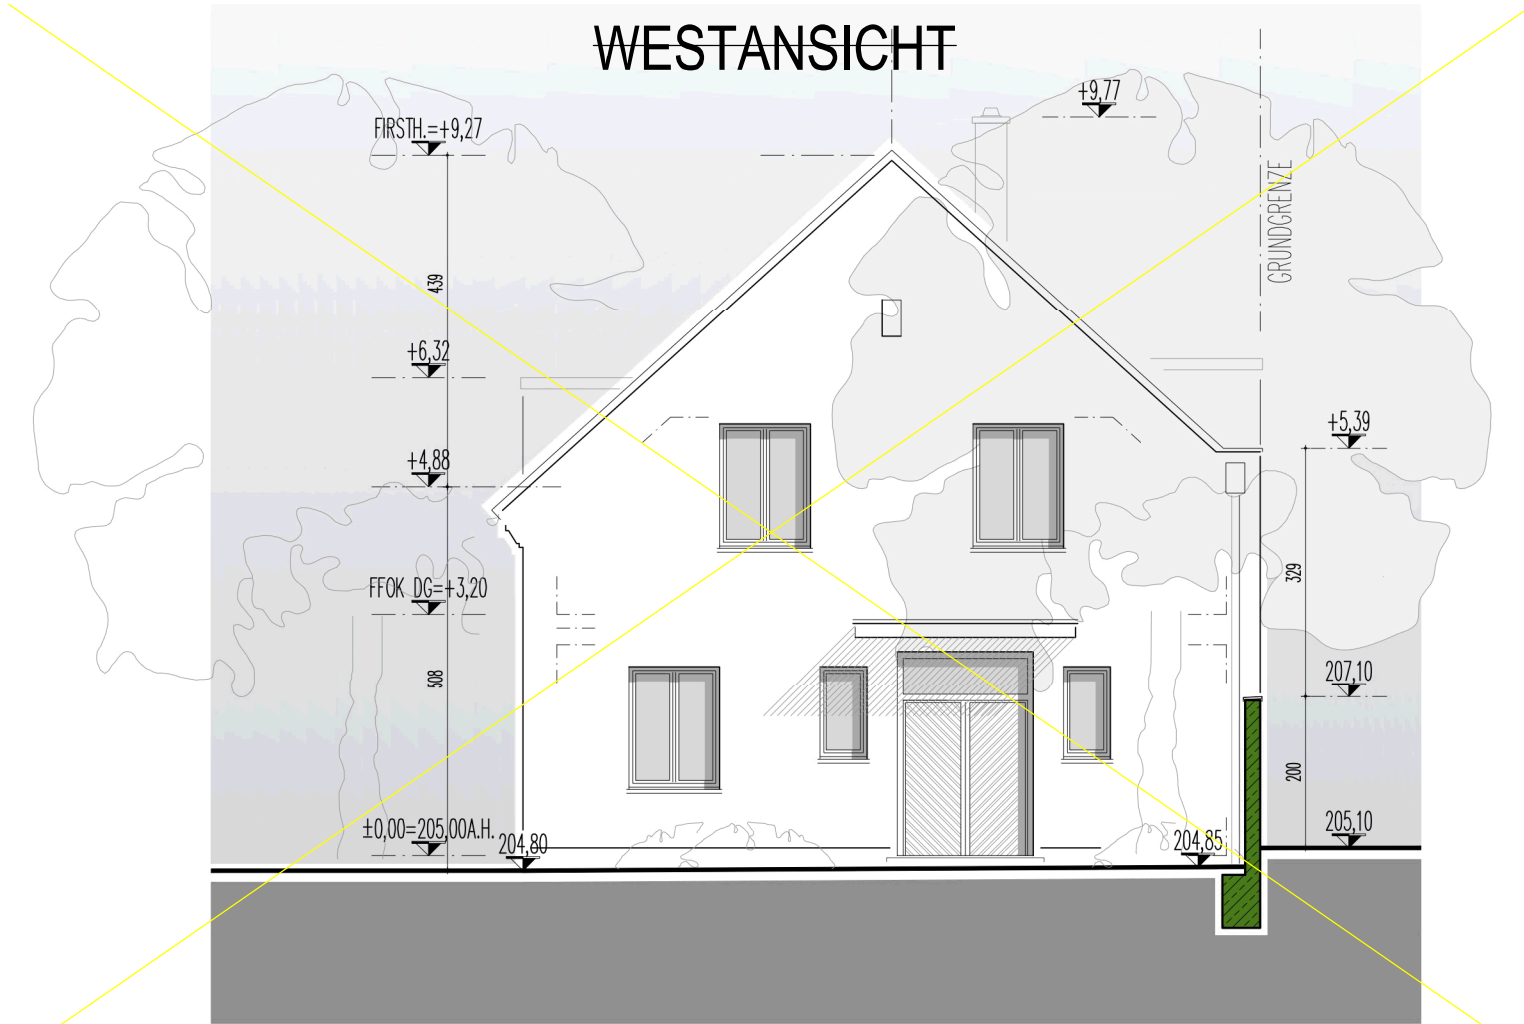
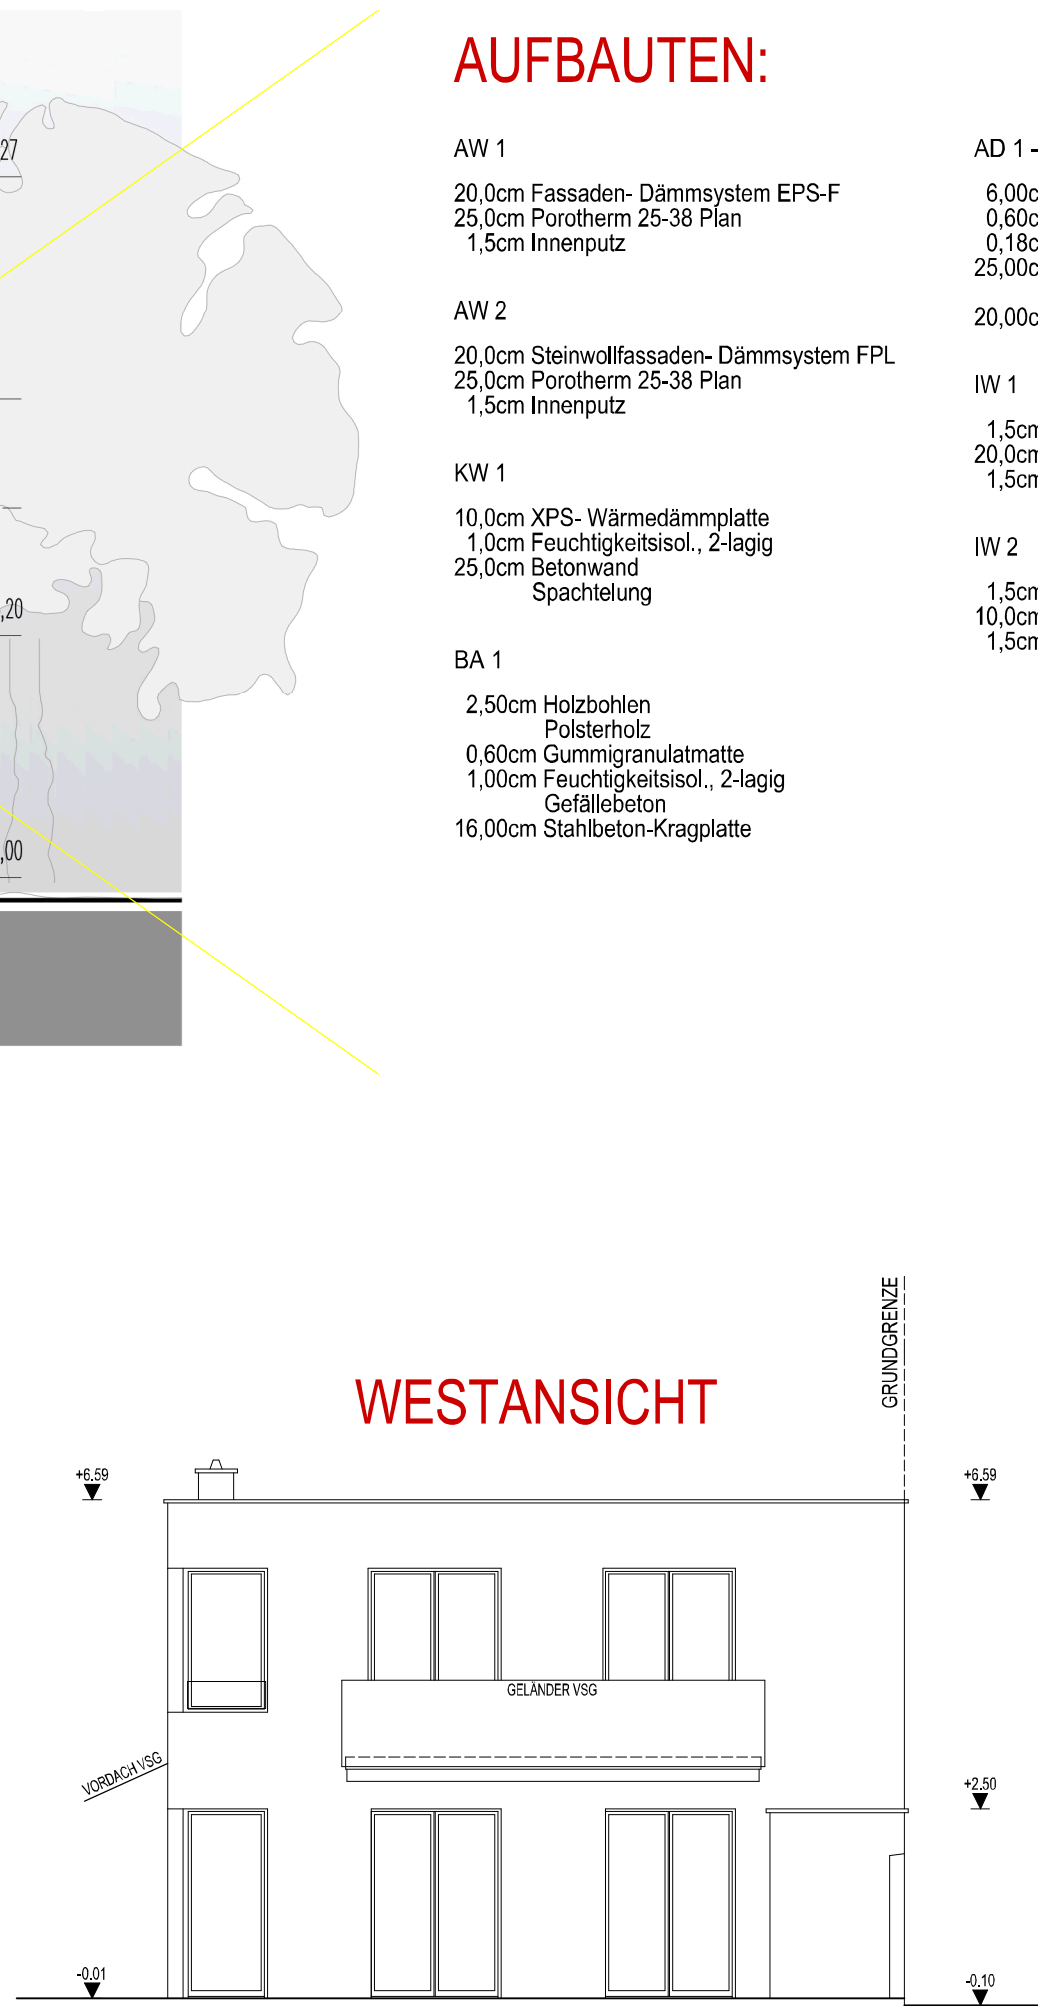
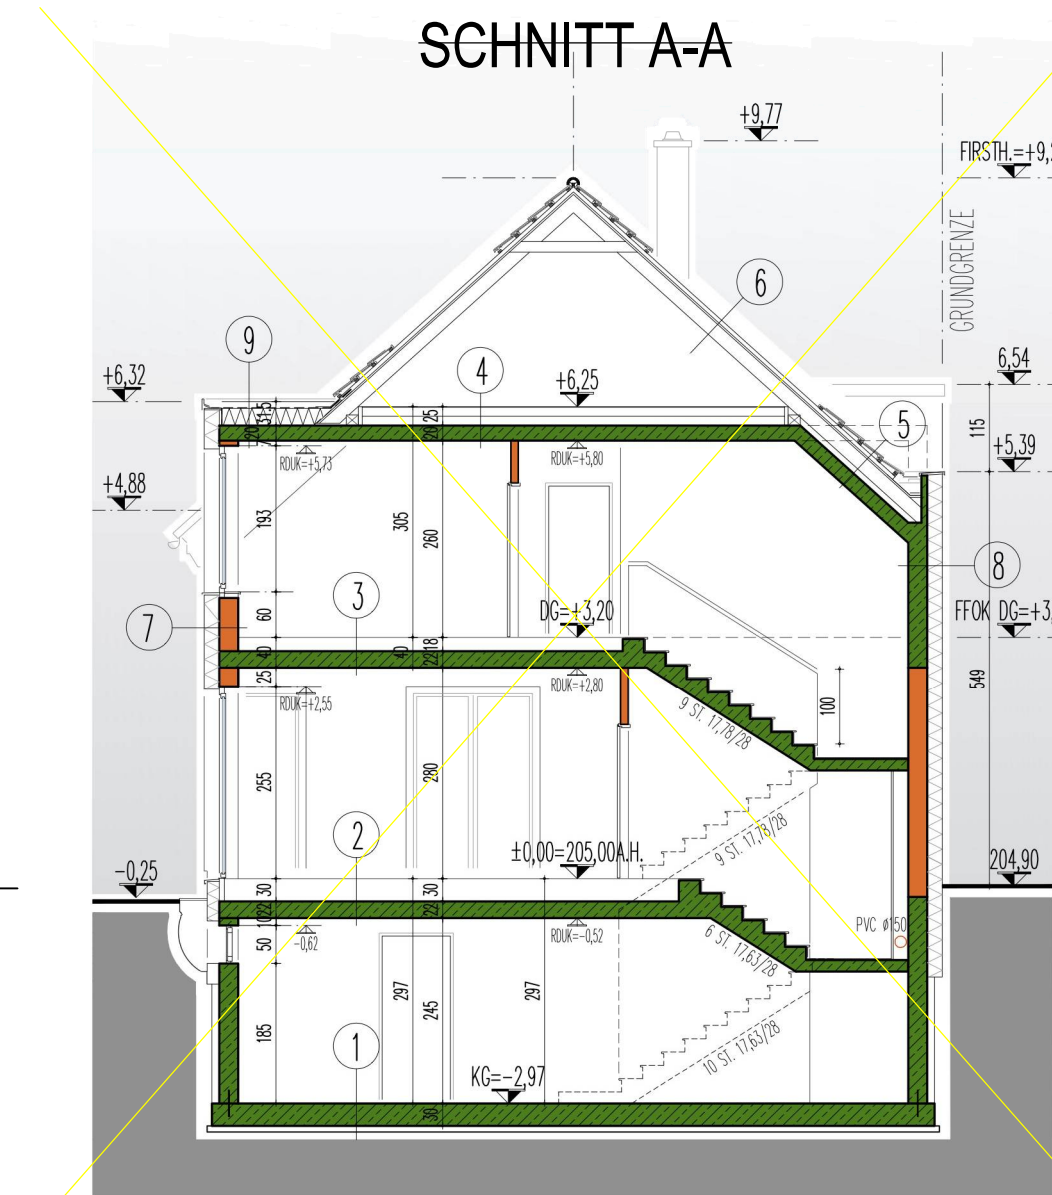
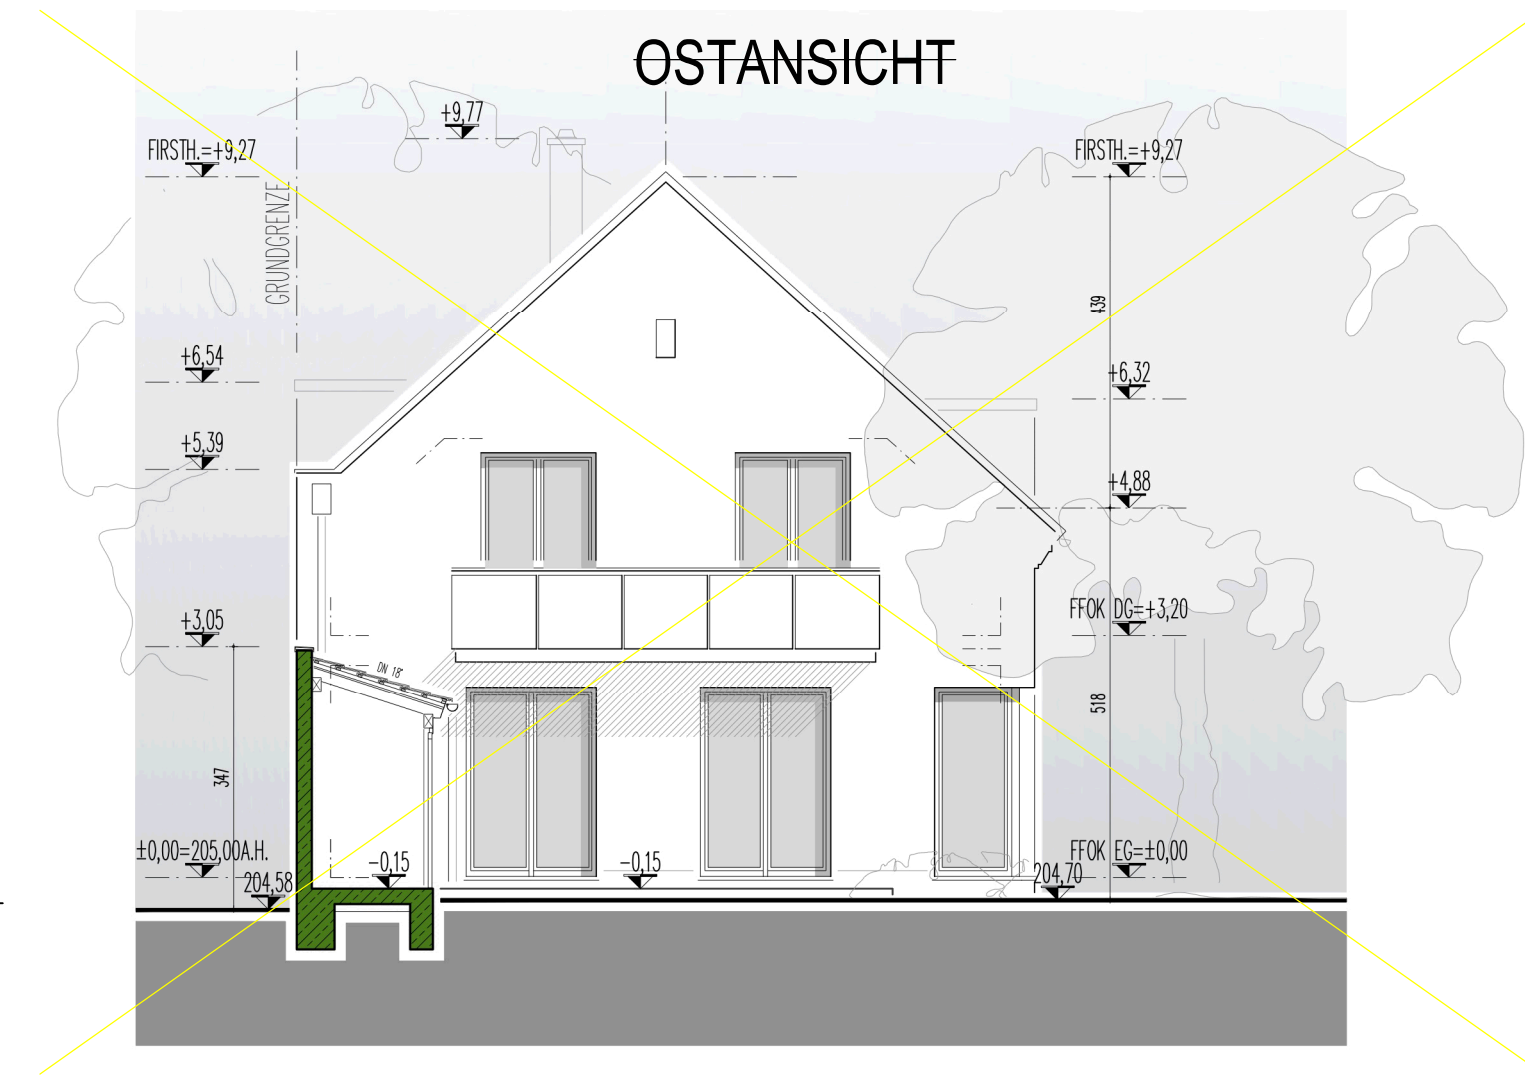
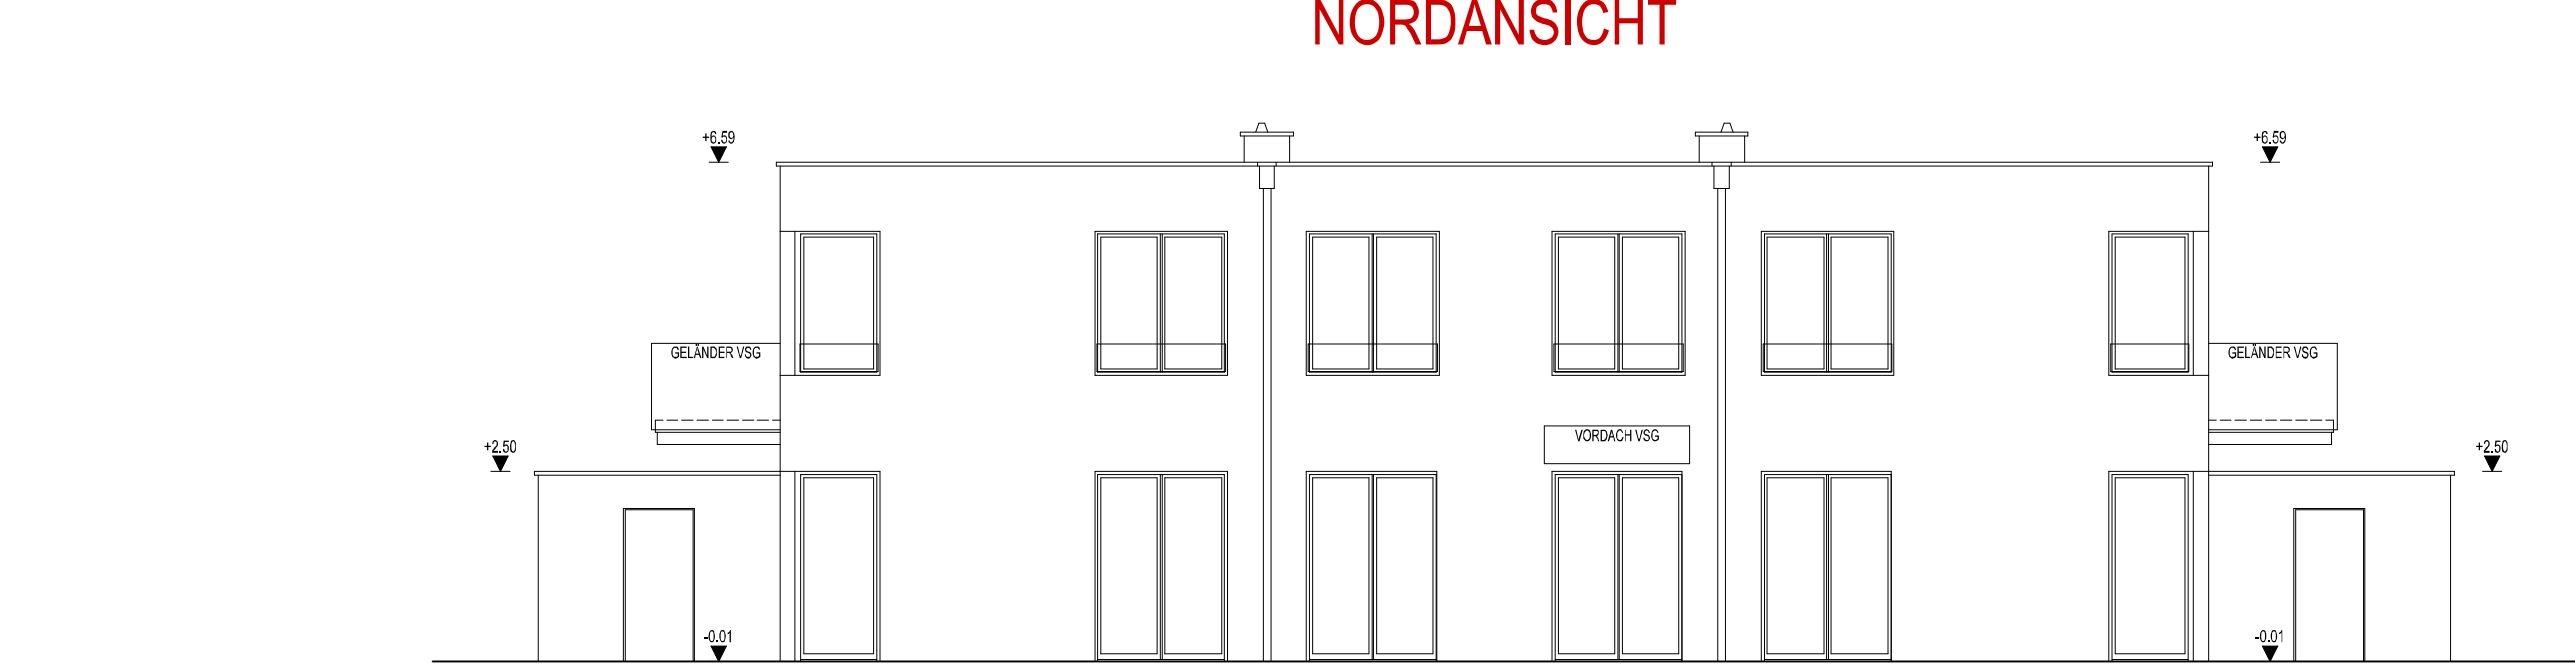
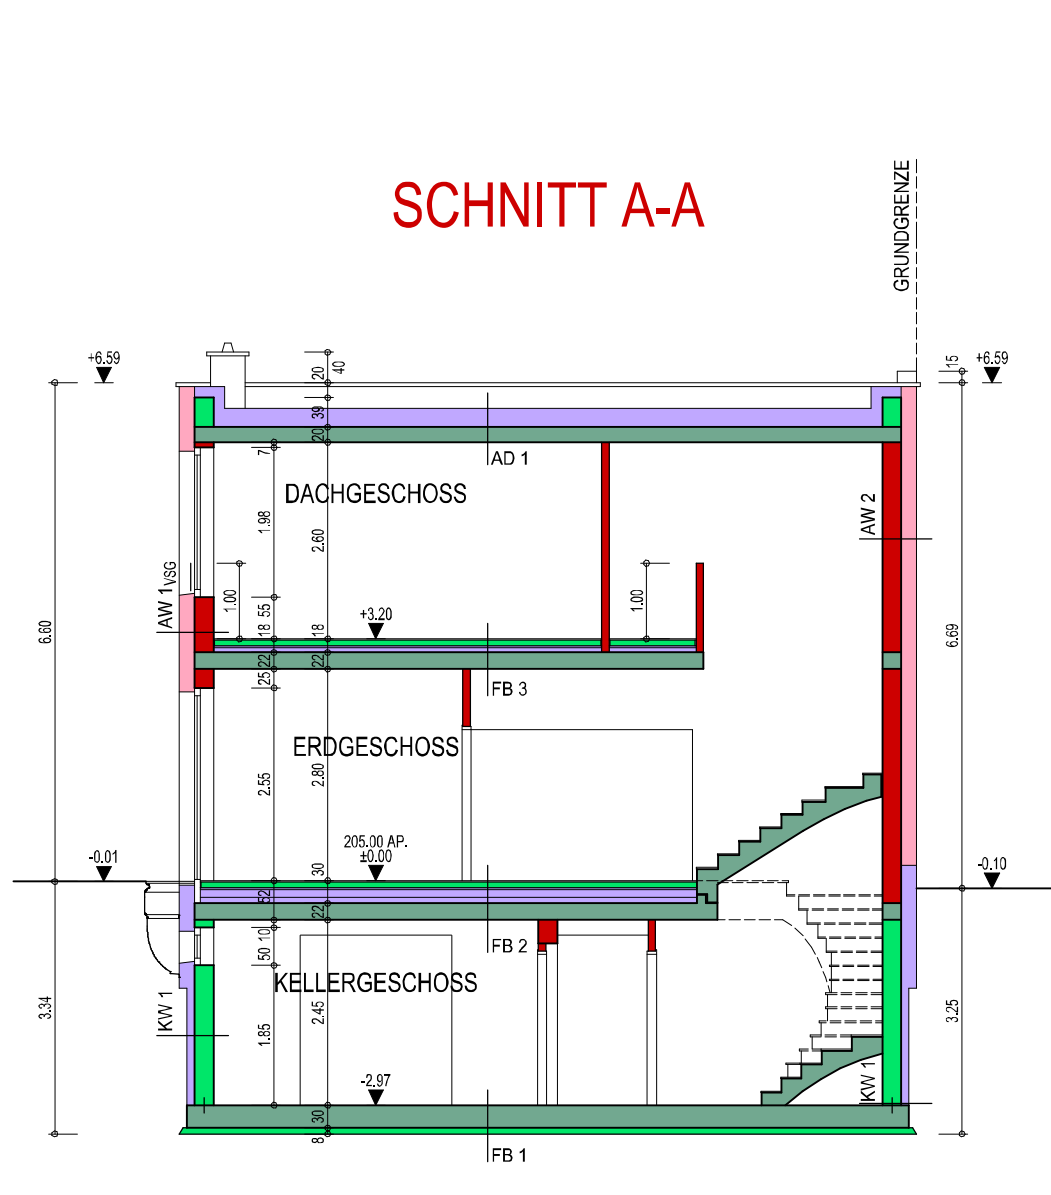


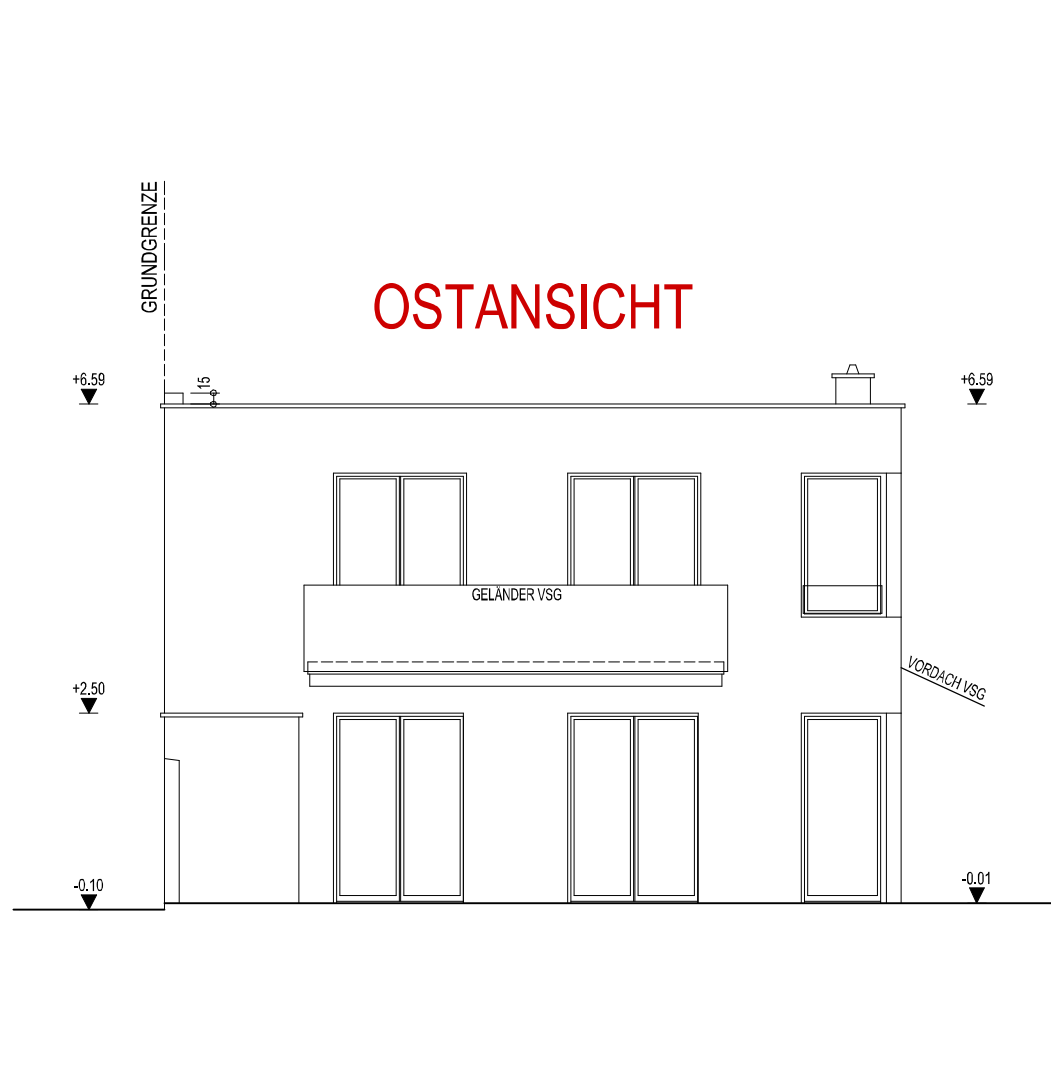

AUFBAUTEN:

AW 1

20,0cm Fassaden- Dämmsystem EPS-F
25,0cm Porotherm 25-38 Plan
1,5cm Innenputz

AW 2

20,0cm Steinwollfassaden- Dämmsystem FPL
25,0cm Porotherm 25-38 Plan
1,5cm Innenputz

KW 1

10,0cm XPS- Wärmedämmplatte
1,0cm Feuchtigkeitsisol., 2-lagig
25,0cm Betonwand
Spachtelung

BA 1

2,50cm Holzbohlen
Polsterholz
0,60cm Gummigranulatmatte
1,00cm Feuchtigkeitsisol., 2-lagig
Gefällebeton
16,00cm Stahlbeton-Kragplatte

AD 1 - R 30

6,00cm Kies
0,60cm Gummigranulatmatte
0,18cm Foliendach, Broof (t1)
25,00cm EPS- W25 Gefälledämmpl., im Mittel 25cm
Dampfsperre

IW 1

1,5cm Innenputz
20,0cm Porotherm SSZ 20-50
1,5cm Innenputz

IW 2

1,5cm Innenputz
10,0cm HLZ- Mwk.
1,5cm Innenputz

FB 1

30,0cm Fundamentplatte, wu
8,0cm Magerbeton

FB 2

2,0cm Belag
7,0cm Heizestrich
PE- Folie
3,0cm EPS-T 650
10,0cm EPS-W 20 Dämmplatten
8,0cm Styroporbeton
Dampfsperre
22,0cm Stahlbetonplatte

FB 3

2,0cm Belag
7,0cm Heizestrich
PE- Folie
3,0cm EPS-T 650
4,5cm Styroporbeton
22,0cm Stahlbetonplatte




















LEGENDE:

- BESTAND
- ABBRUCH
- STAHLBETON
- BETON
- ZIEGELMWK.
- GK-STÄNDERWERK
- AUSSENWAND-WÄRMEDÄMMVERBUNDS.
- WÄRMEDÄMMUNG
- HOLZ
- STAHL

EINREICHPLAN

PARIE

PROJEKT:

FÜR DAS HAUS 4 AUF DEM GRUNDSTÜCK, 2202 KÖNIGSBRUNN,
ORTSSTRASSE 15 FÜR HERRN NICOLAE-SIMION TURNEA WOHNHAFT IN 1220 WIEN,
EIPELDAUER STRASSE 55/20/2

GST.NR.: 53

EZ: 676

KAT.GEM. 11028 KÖNIGSBRUNN

BAUWERBER:

NICOLAE-SIMION TURNEA

GRUNDEIGENTÜMER:

NICOLAE-SIMION TURNEA

BEHÖRDE:

PLANINHALT:

ANSICHTEN, SCHNITT

DATUM:

MAI 2023

FILENAME:

PLANWECHSEL 2D

PLANNUMMER:

MASSTAB:

1 : 250

GEZEICHNET:

GEPRÜFT:

E005