79·80
82 01 m² — 20 —

KELLERGESCHOS U. FUNDAMENTE
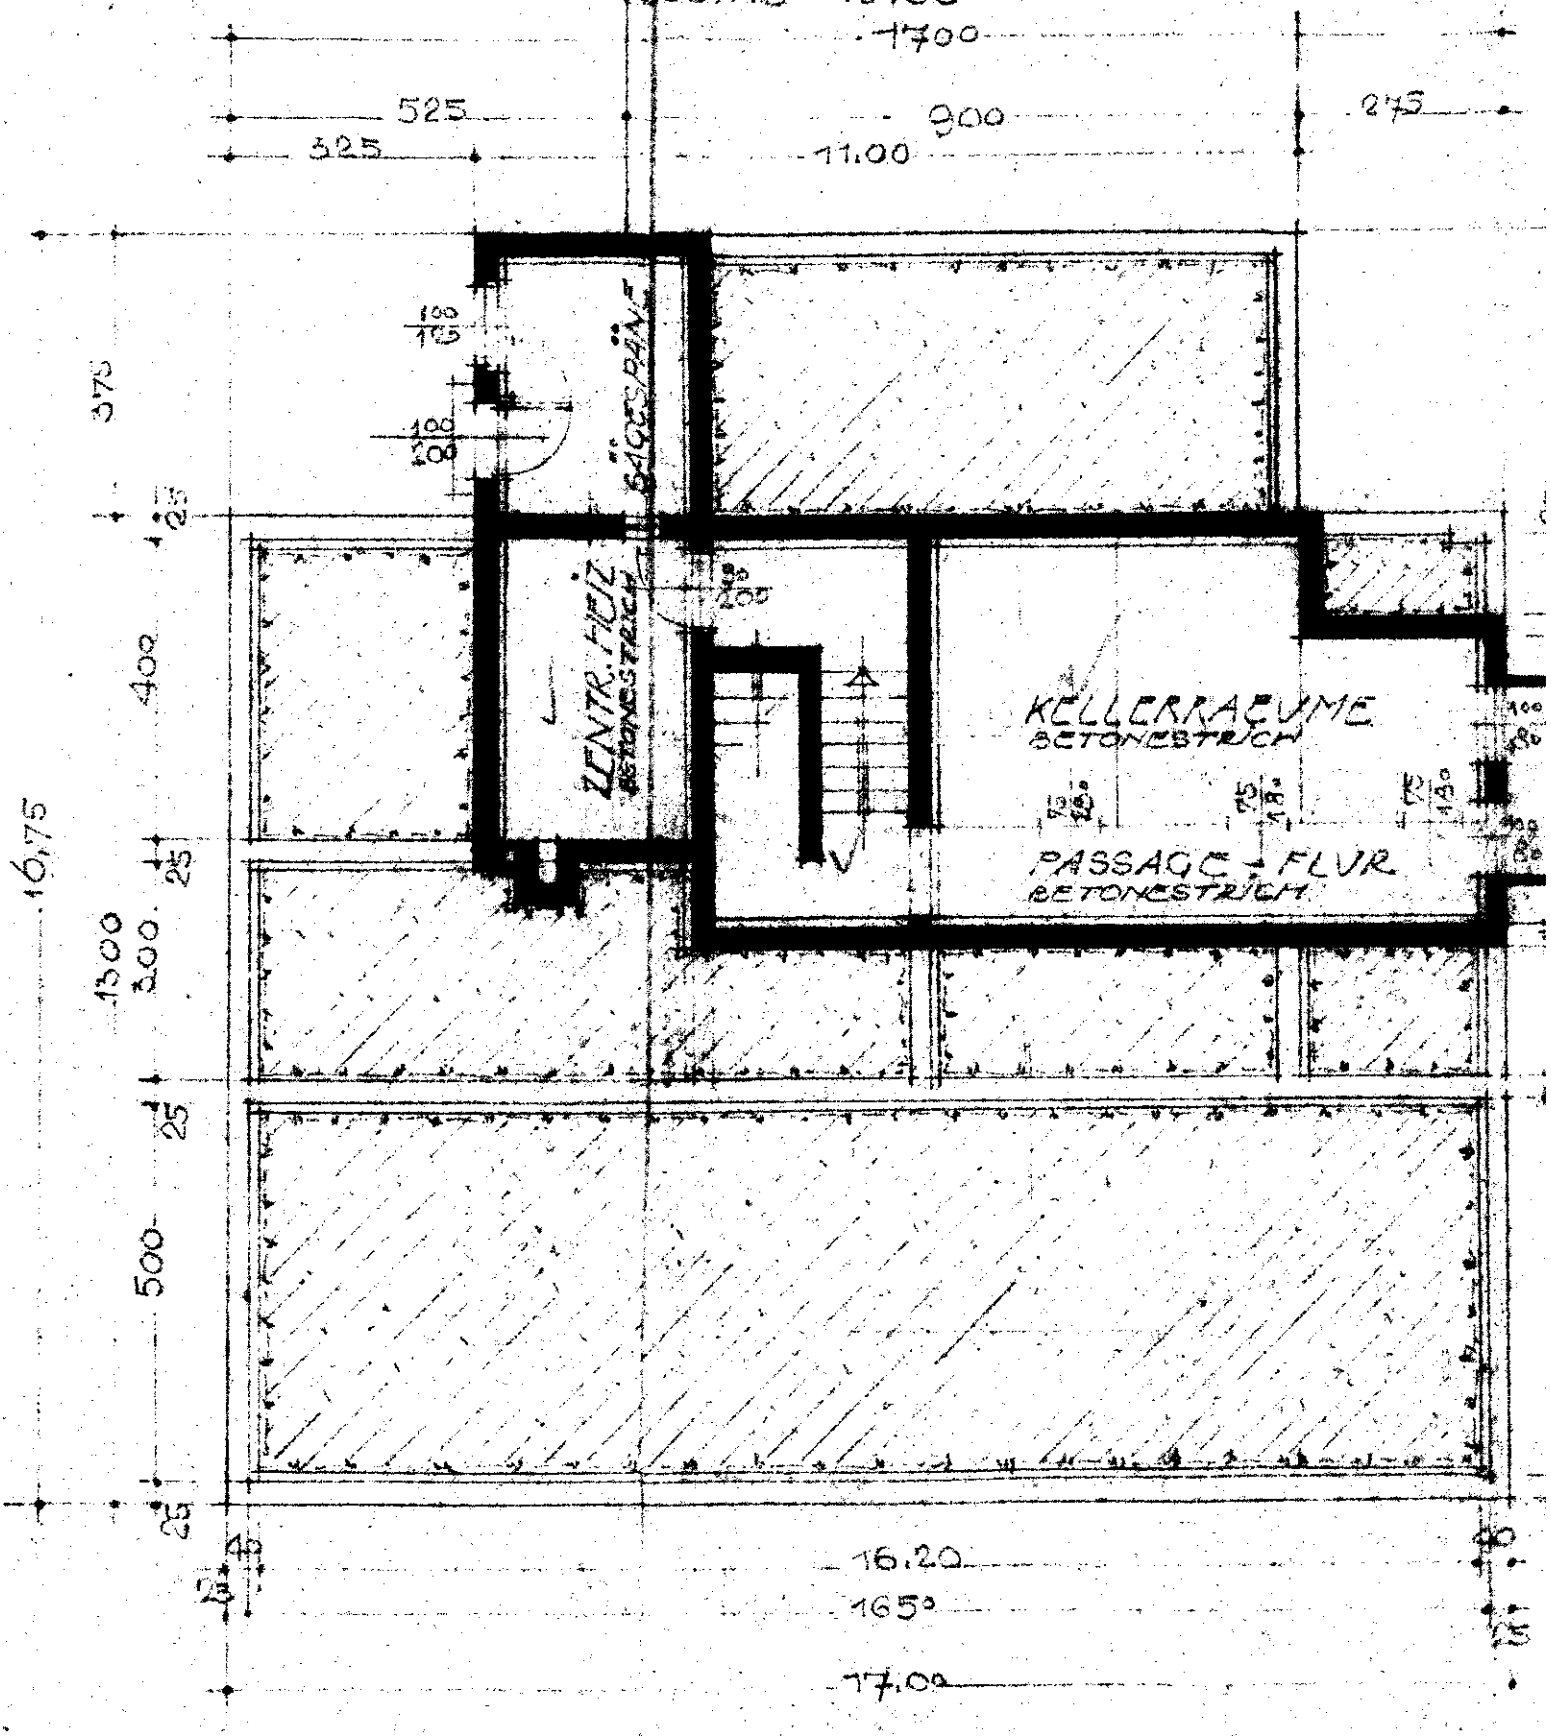
MASSTAB - 1:100