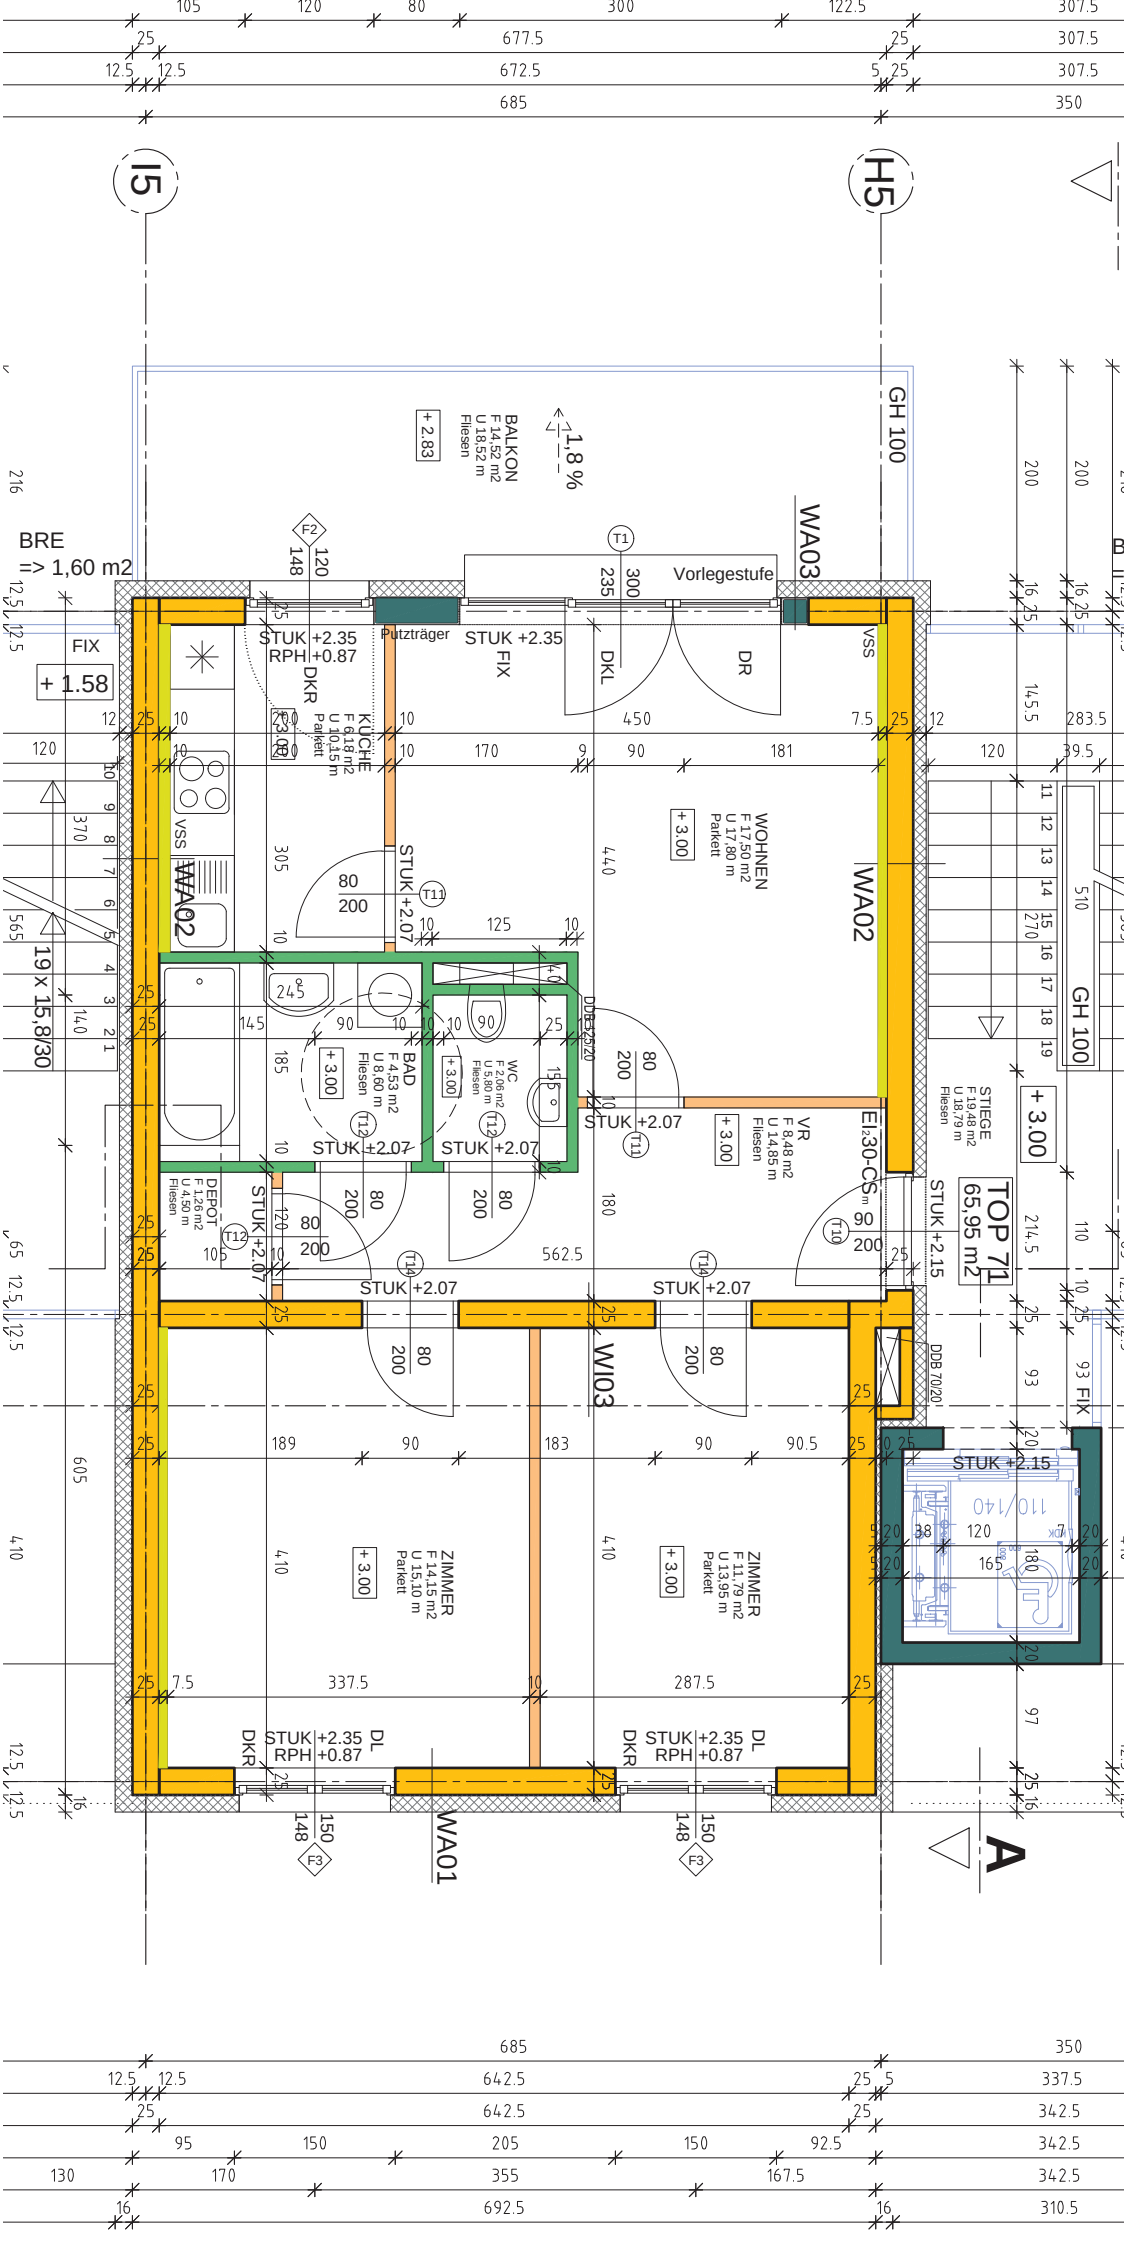
I5
H5
GH 100
BALKON
F 14,52 m2
U 18,52 m
Fliesen
+ 2.83
1.8 %
BRE
=> 1,60 m2
F2
T1
WA03
Vorlegestufe
FIX
+ 1.58
STUK +2.35
RPH +0.87
DKR
Putzträger
STUK +2.35
FIX
DKL
DR
VSS
KÜCHE
F 6,18 m2
U 10,15 m
Parkett
WOHNEN
F 17,50 m2
U 17,80 m
Parkett
+ 3.00
WA02
STUK +2.07
T11
BAD
F 4,53 m2
U 8,60 m
Fliesen
WC
F 2,06 m2
U 5,80 m
Fliesen
T12
DB 65/20
VR
F 8,48 m2
U 14,85 m
Fliesen
STIEGE
F 19,48 m2
U 18,79 m
Fliesen
El30-CS
DEPOT
F 1,26 m2
U 4,50 m
Fliesen
STUK +2.15
TOP 71
65,95 m2
T10
T14
WI03
DDB 70/20
STUK +2.15
ZIMMER
F 14,15 m2
U 15,10 m
Parkett
ZIMMER
F 11,79 m2
U 13,95 m
Parkett
DL
WA01
F3
A
19 x 15,8/30