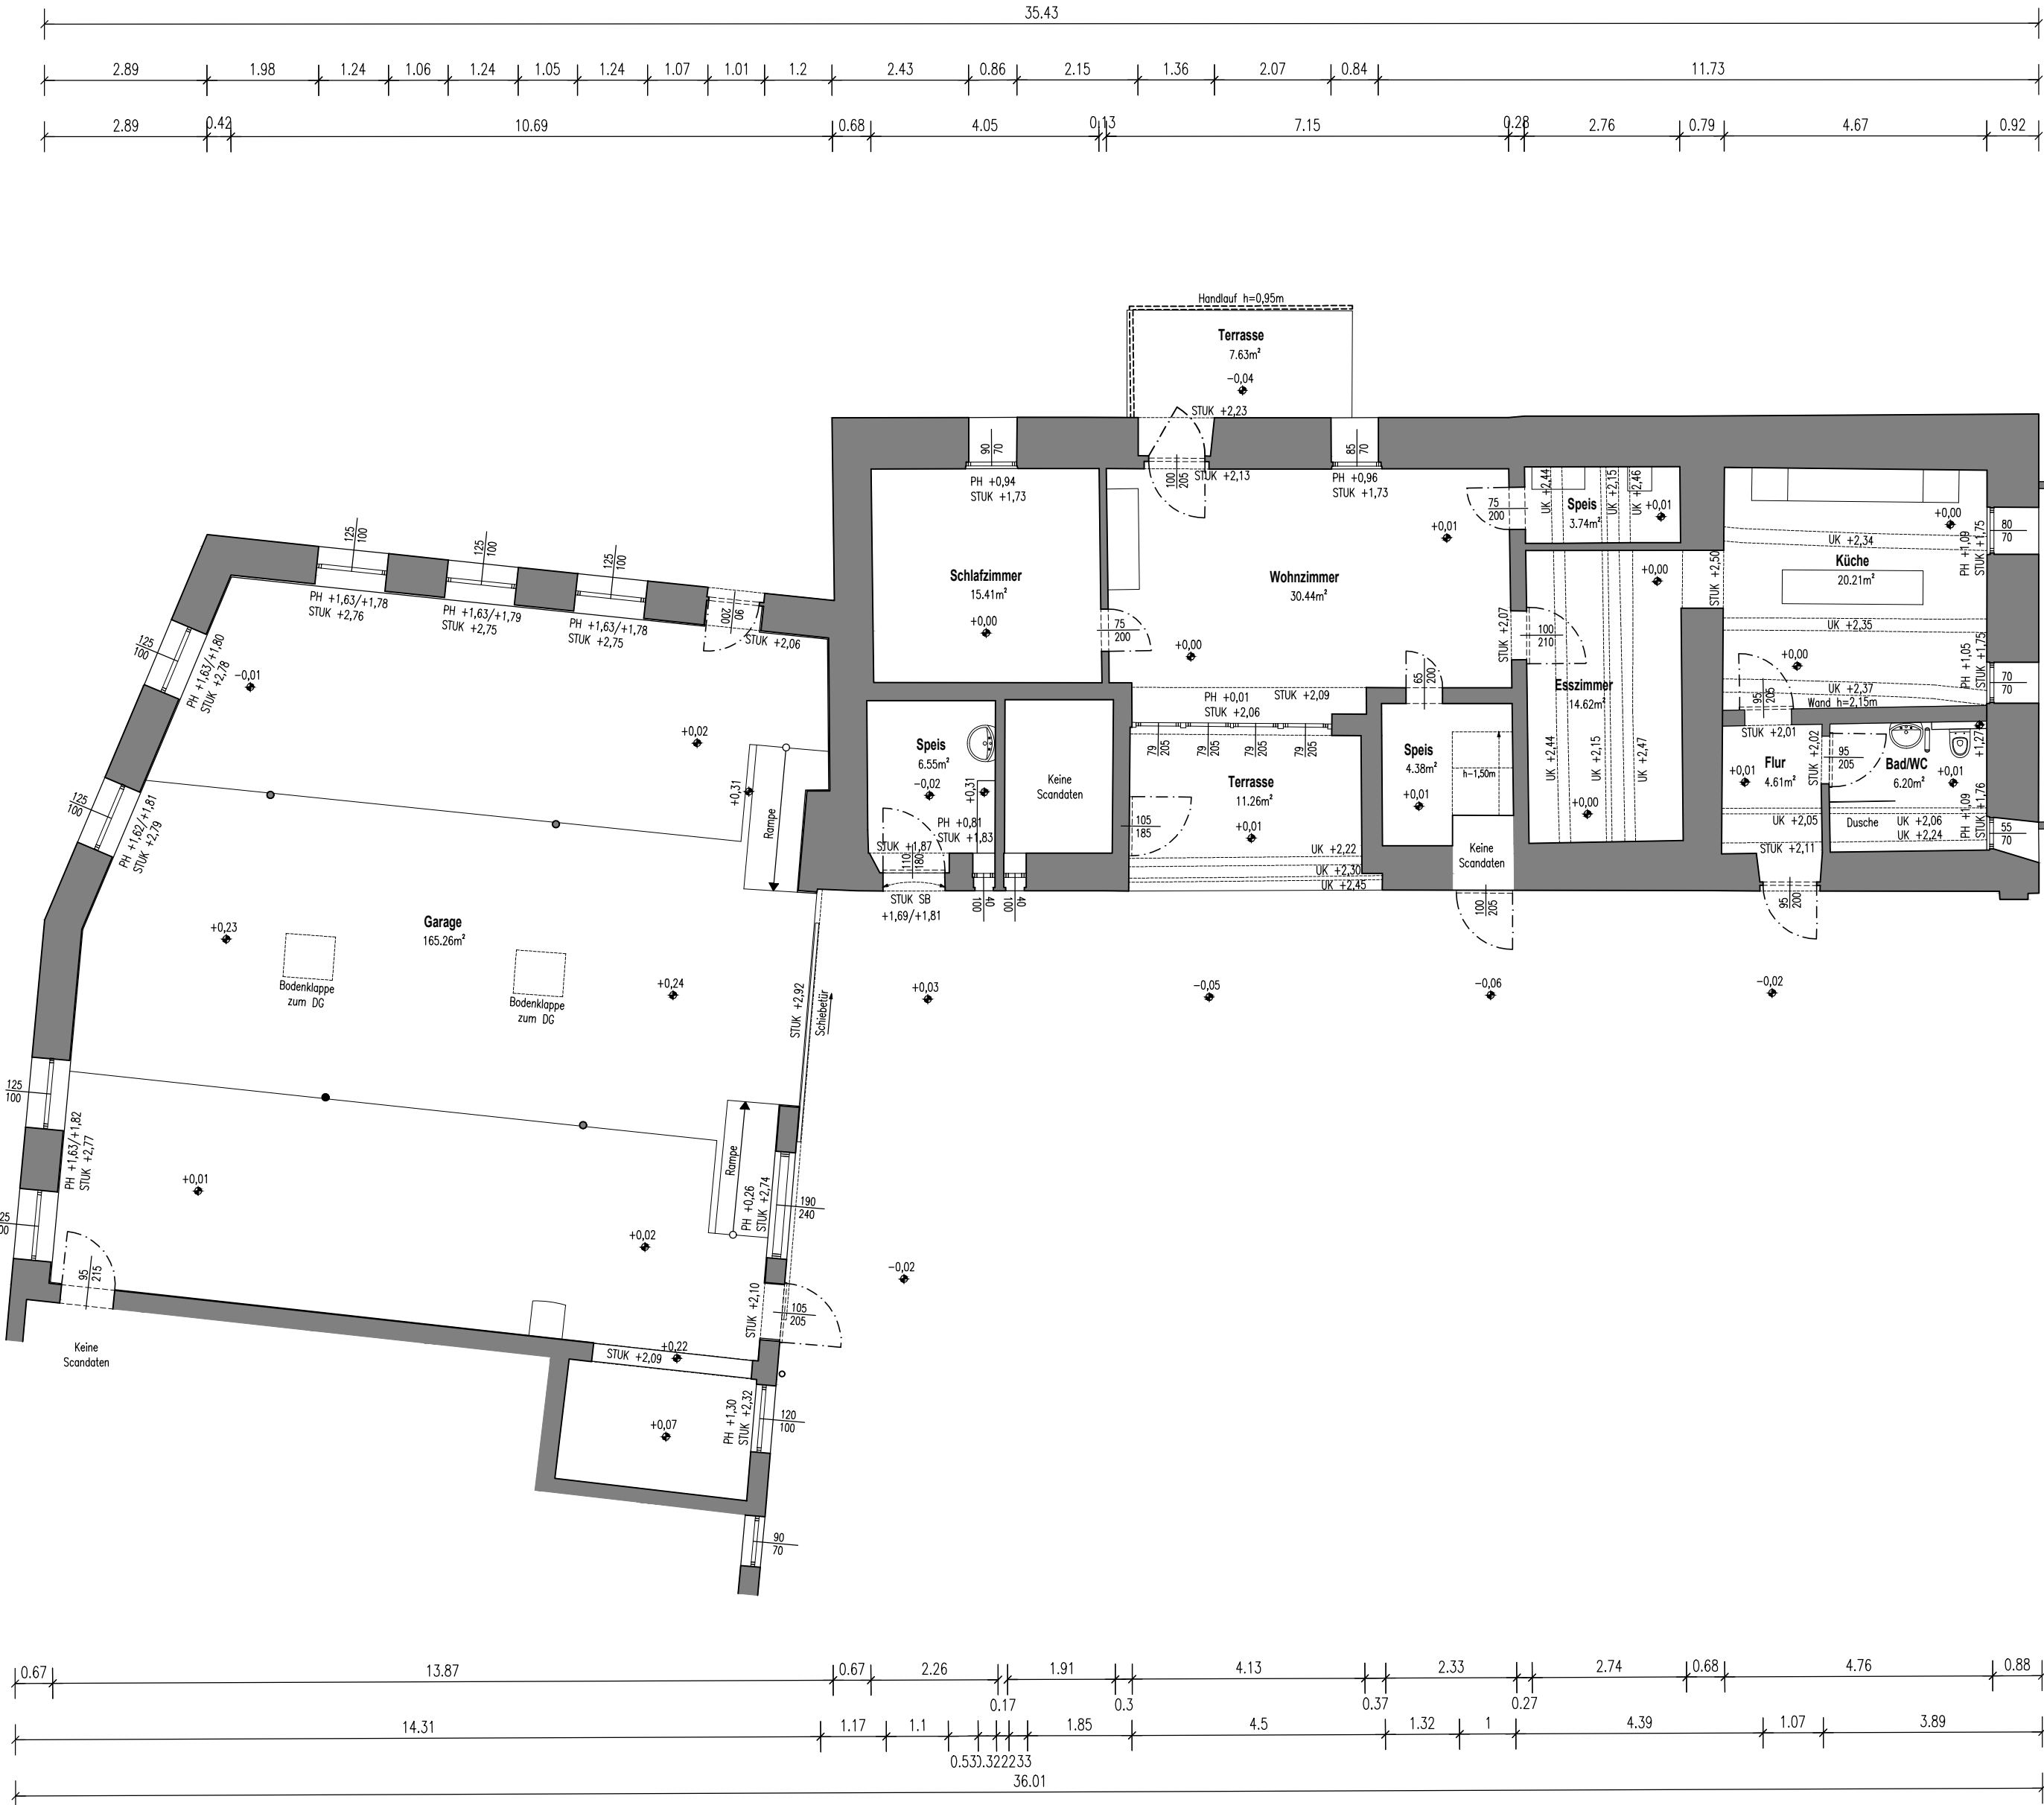
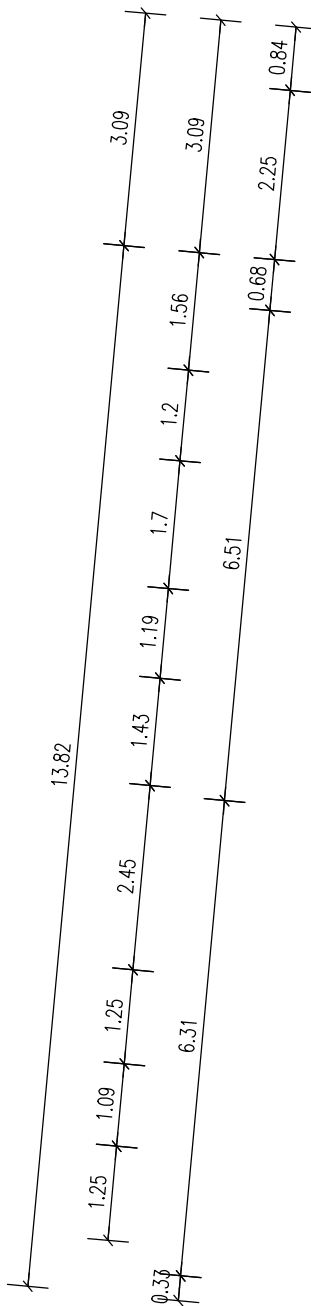
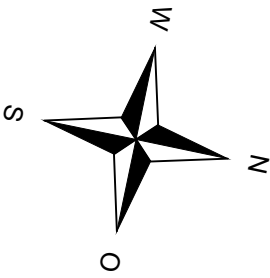


MASSE PRÜFEN!		ÜBEREINSTIMMUNG DER PLÄNE ZUEINANDER PRÜFEN!			KONSTRUKTION PRÜFEN!	
Wesentlinter T., Am Steinparz 16, 4910 Pattigham Erdgeschoss 3D-Scan					EF TECH Mobil: +43 (0) 660 5357273	
					Dat./gez.: 08.12.2025 MM	
					ÄndDat./Rev.:	
 Leistung, die Sie erwarten.		Kom.Nr.	Pos.Nr.	Zeichn.Nr. 01	Maßstab: 1:100	
Diese Zeichnung ist urheberrechtlich geschützt. Ihr Inhalt darf ohne schriftliche Genehmigung weder vervielfältigt noch dritten Personen zugänglich gemacht werden.						