
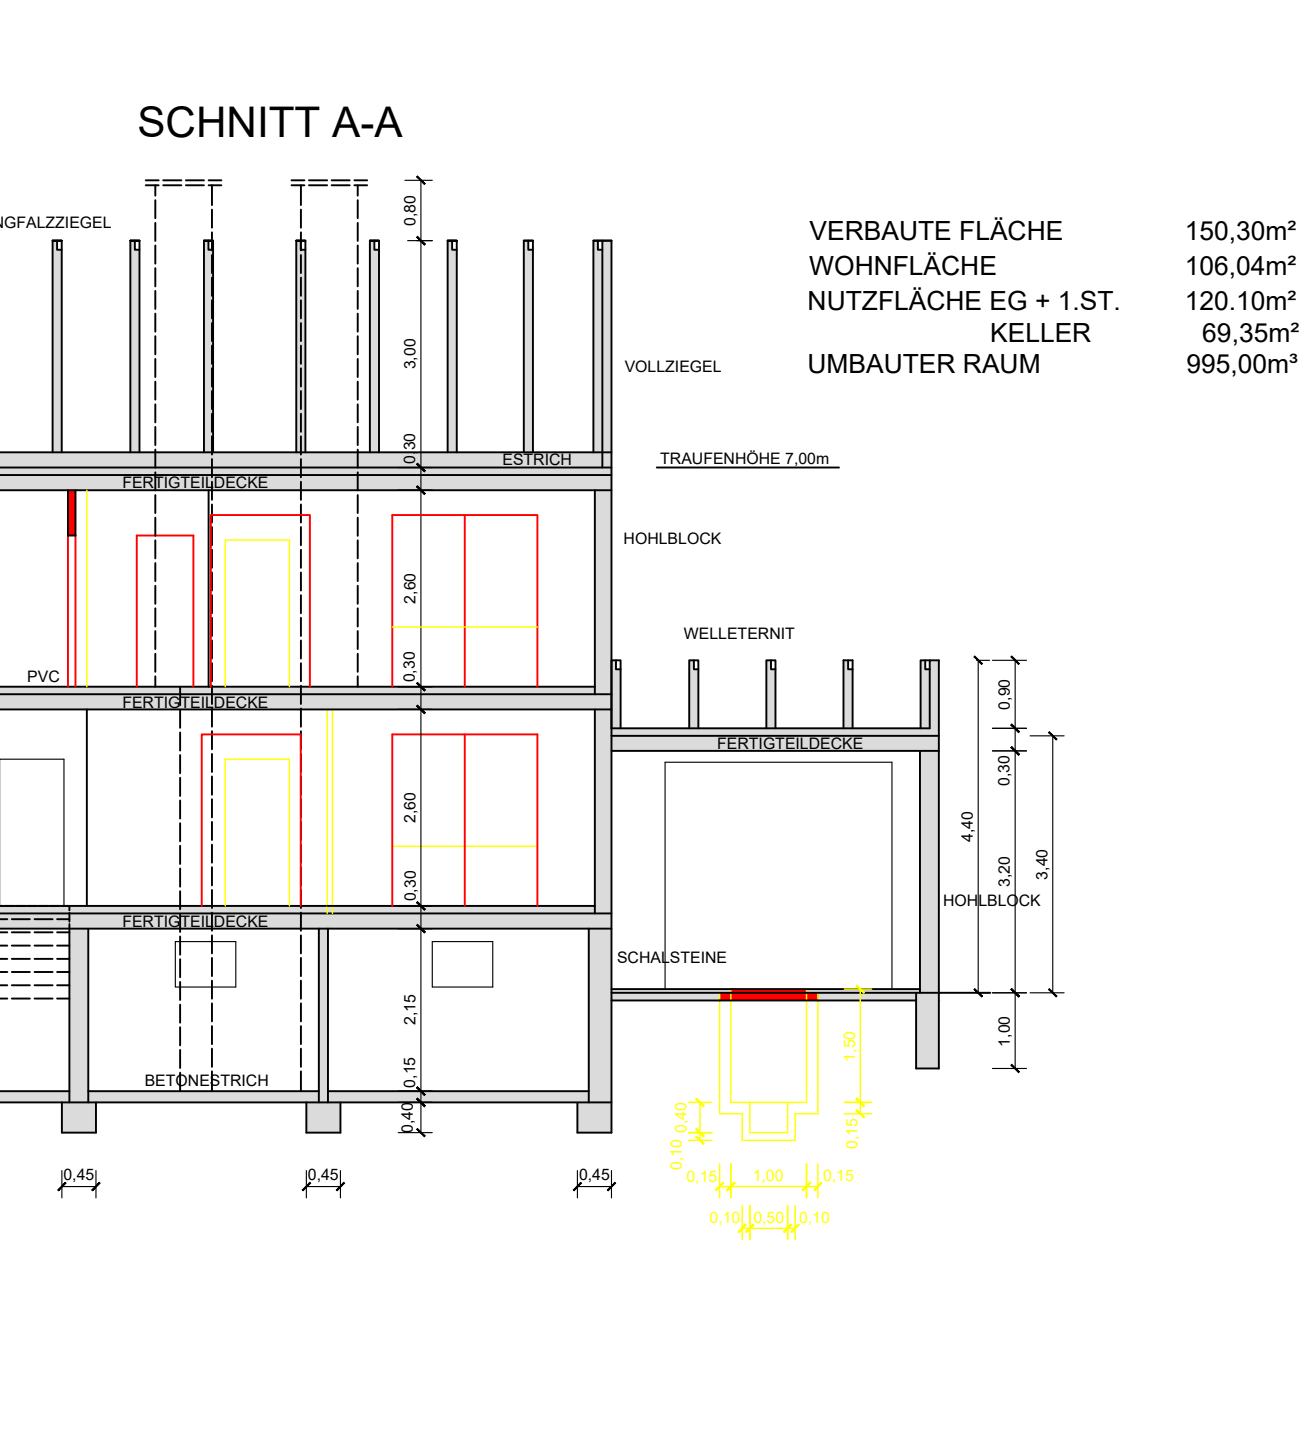
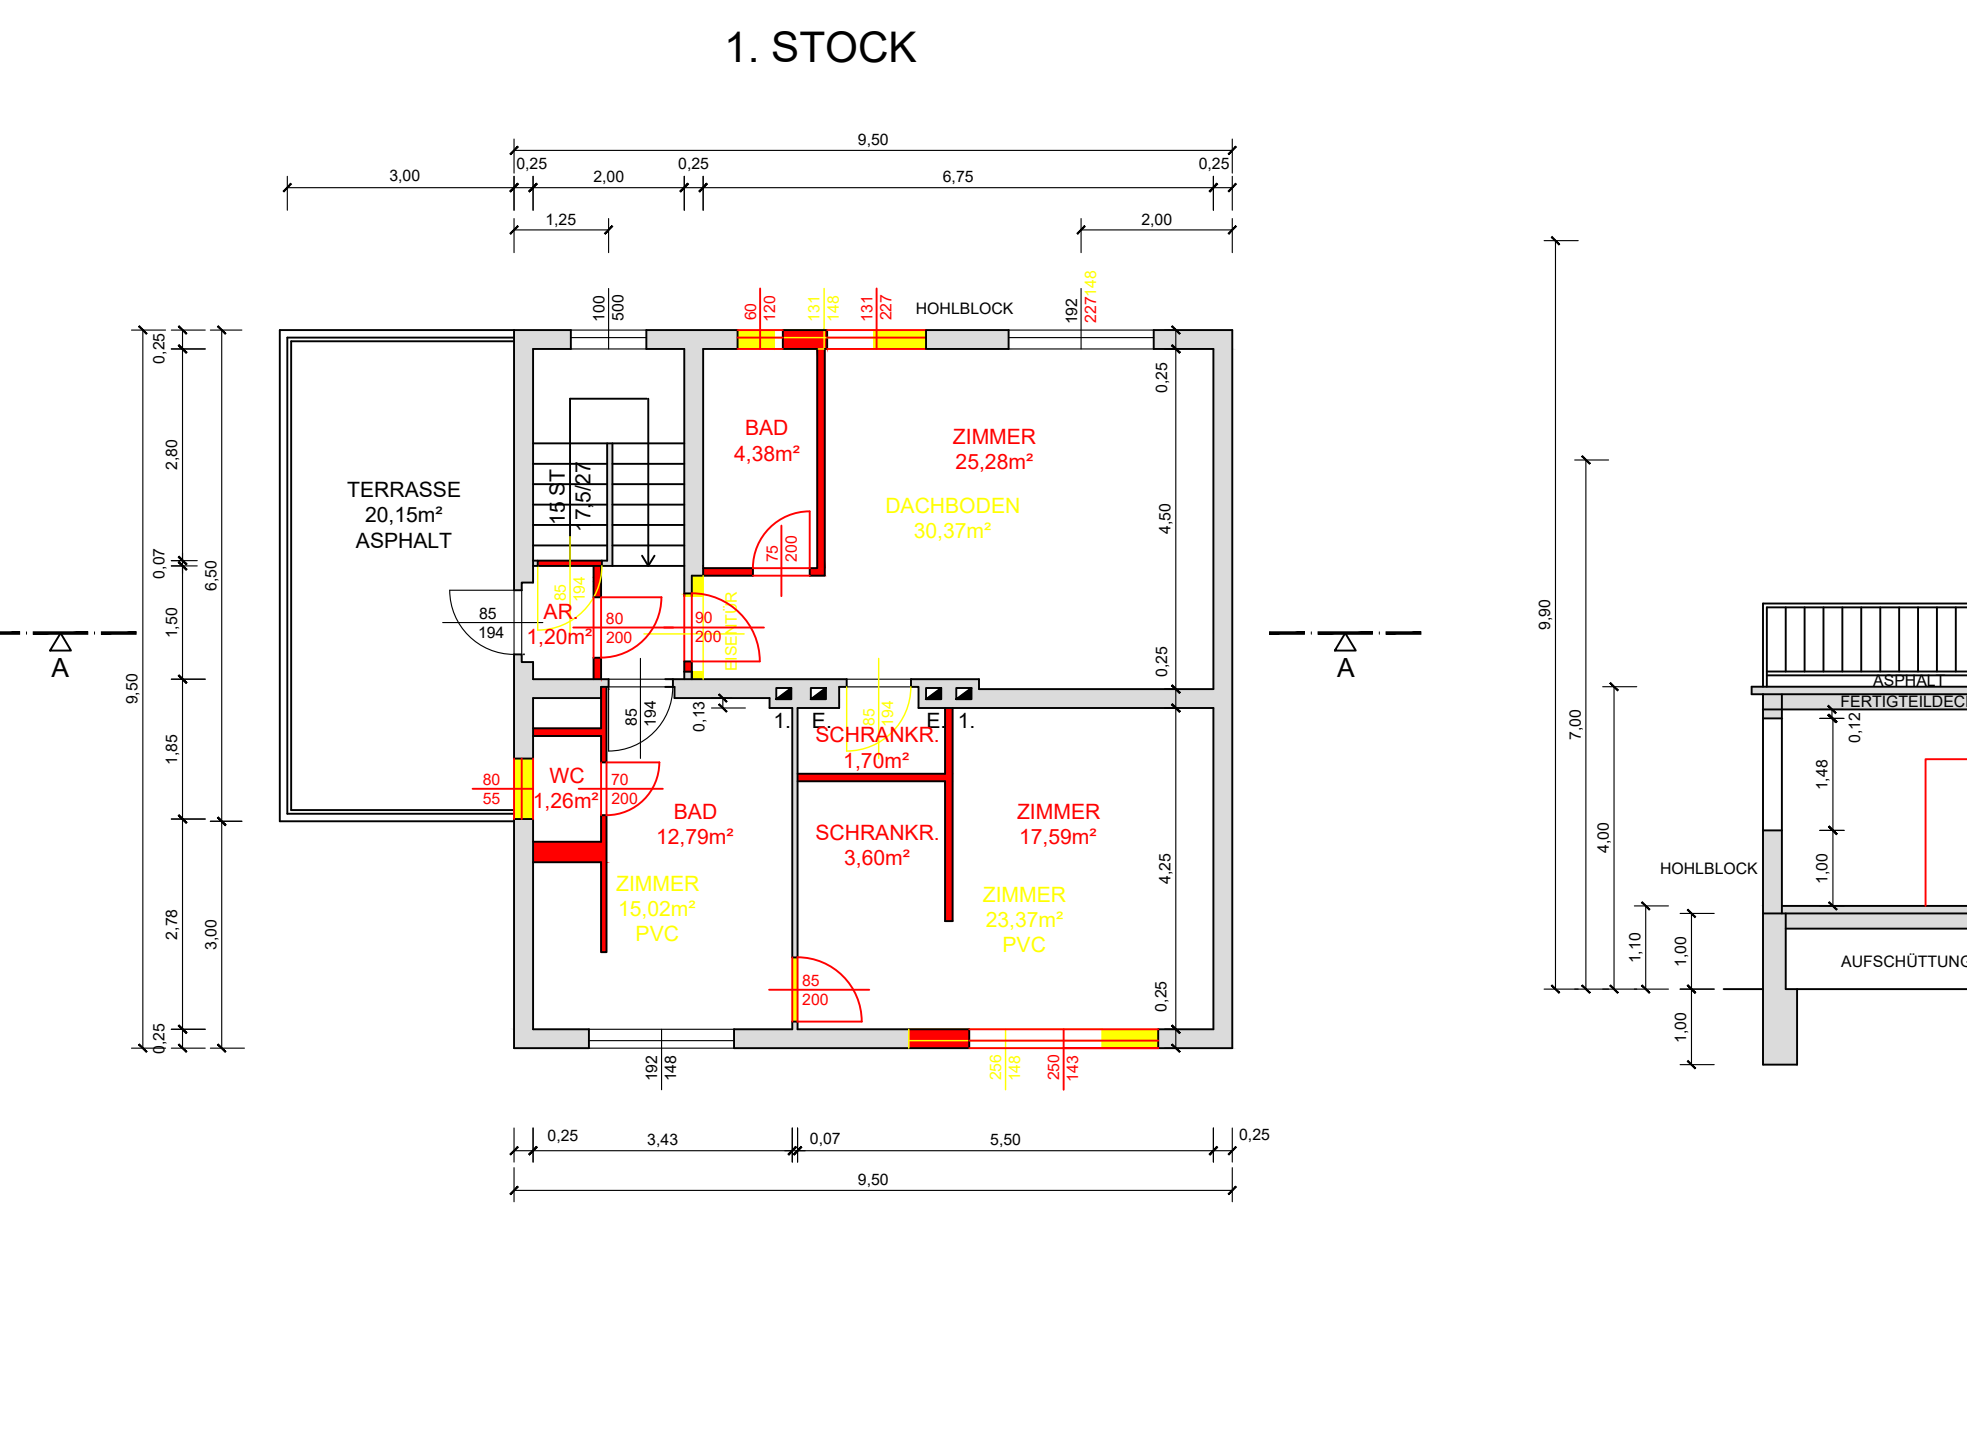
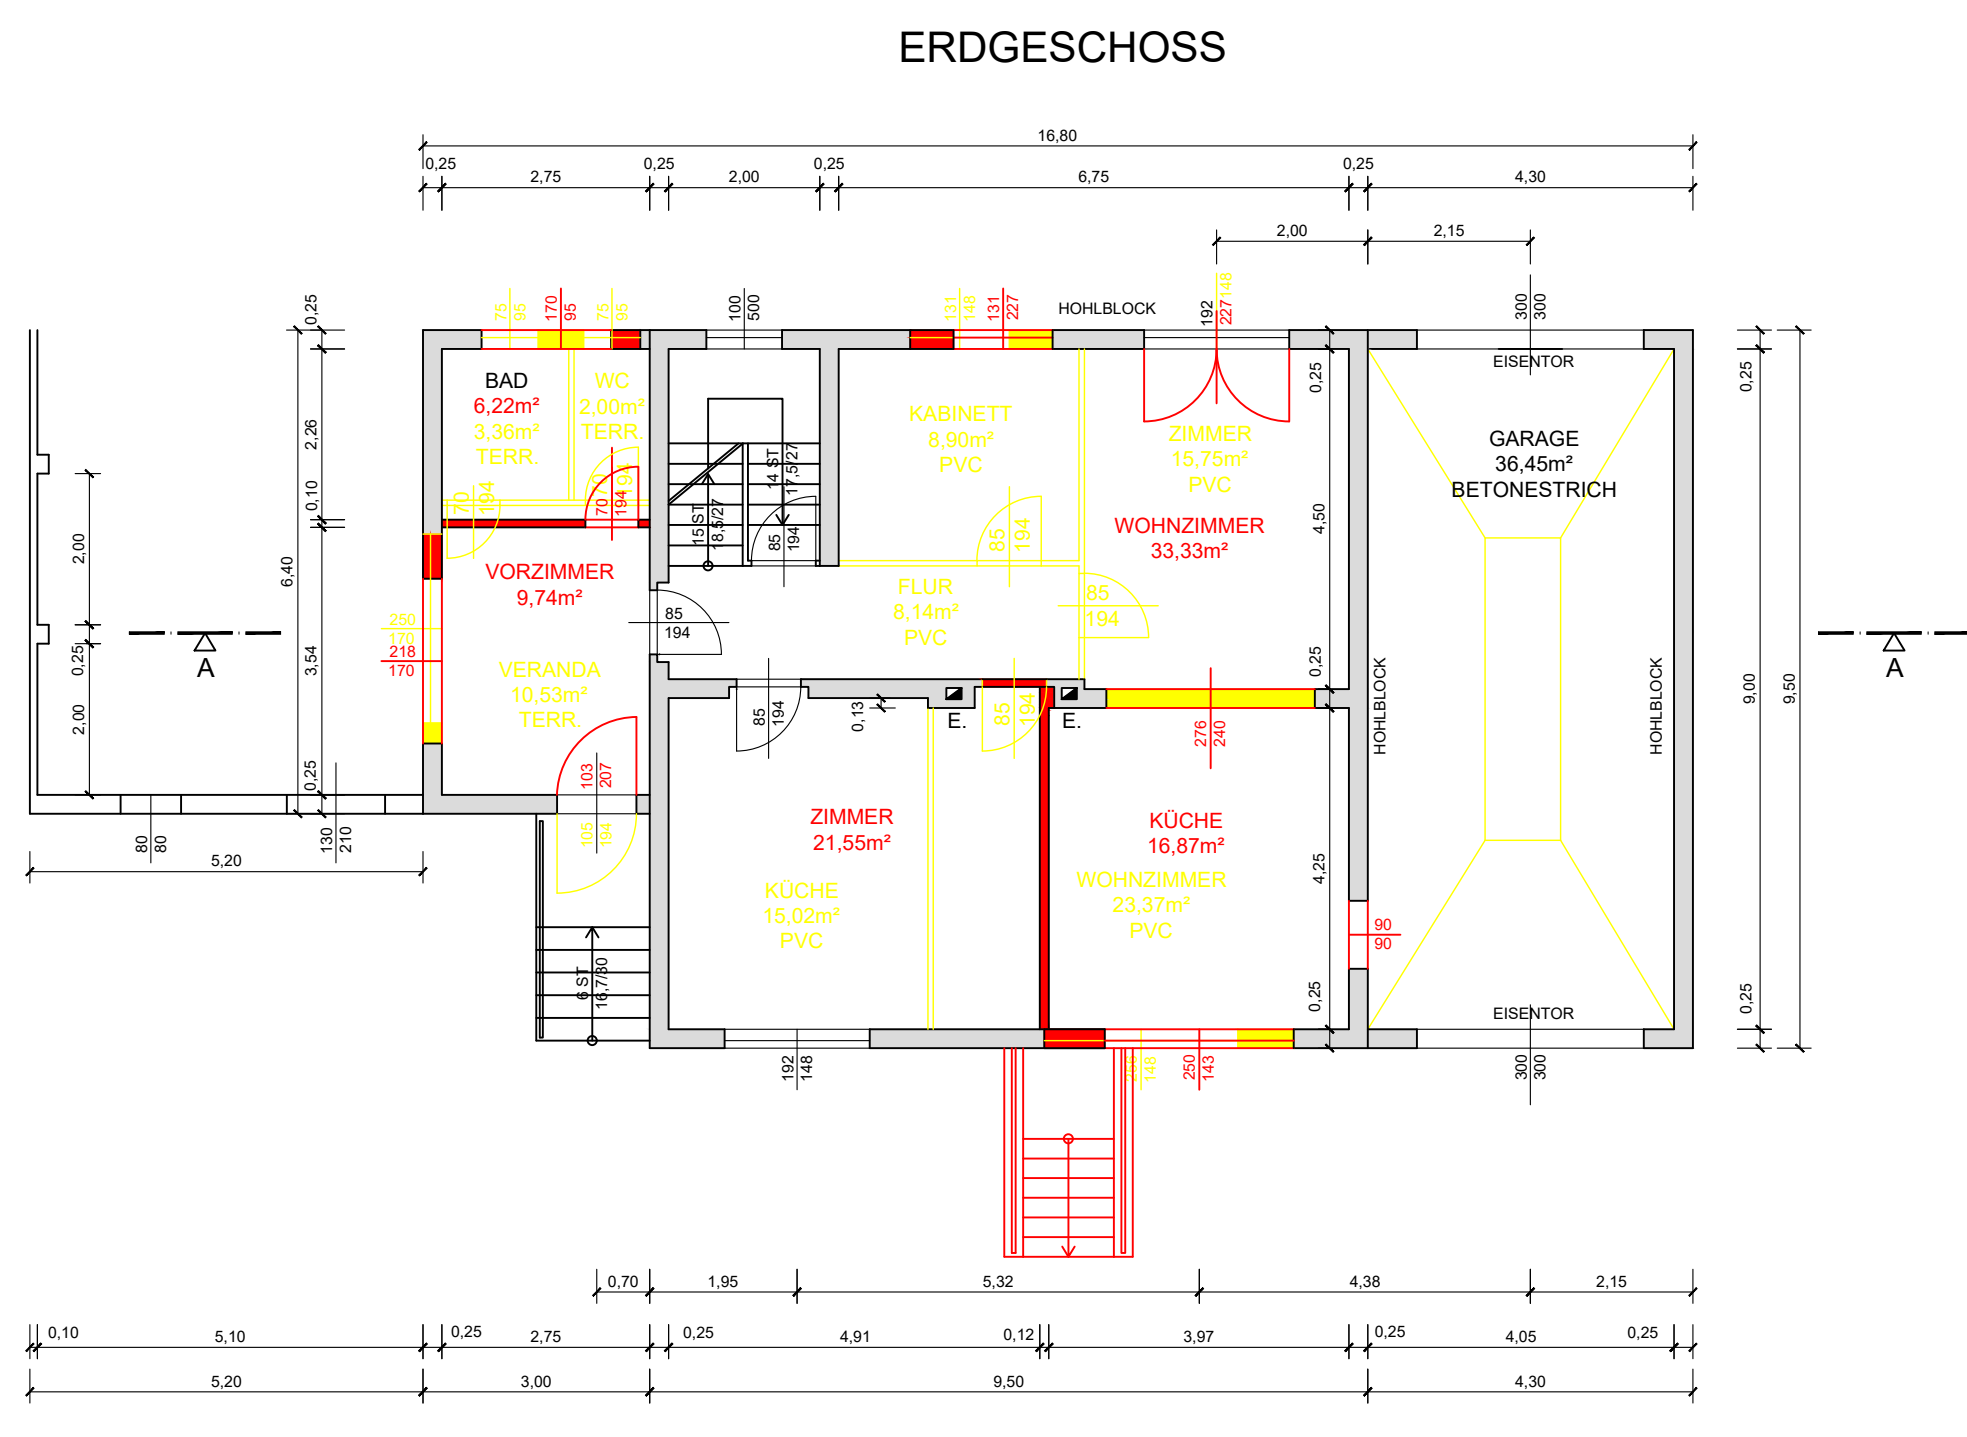
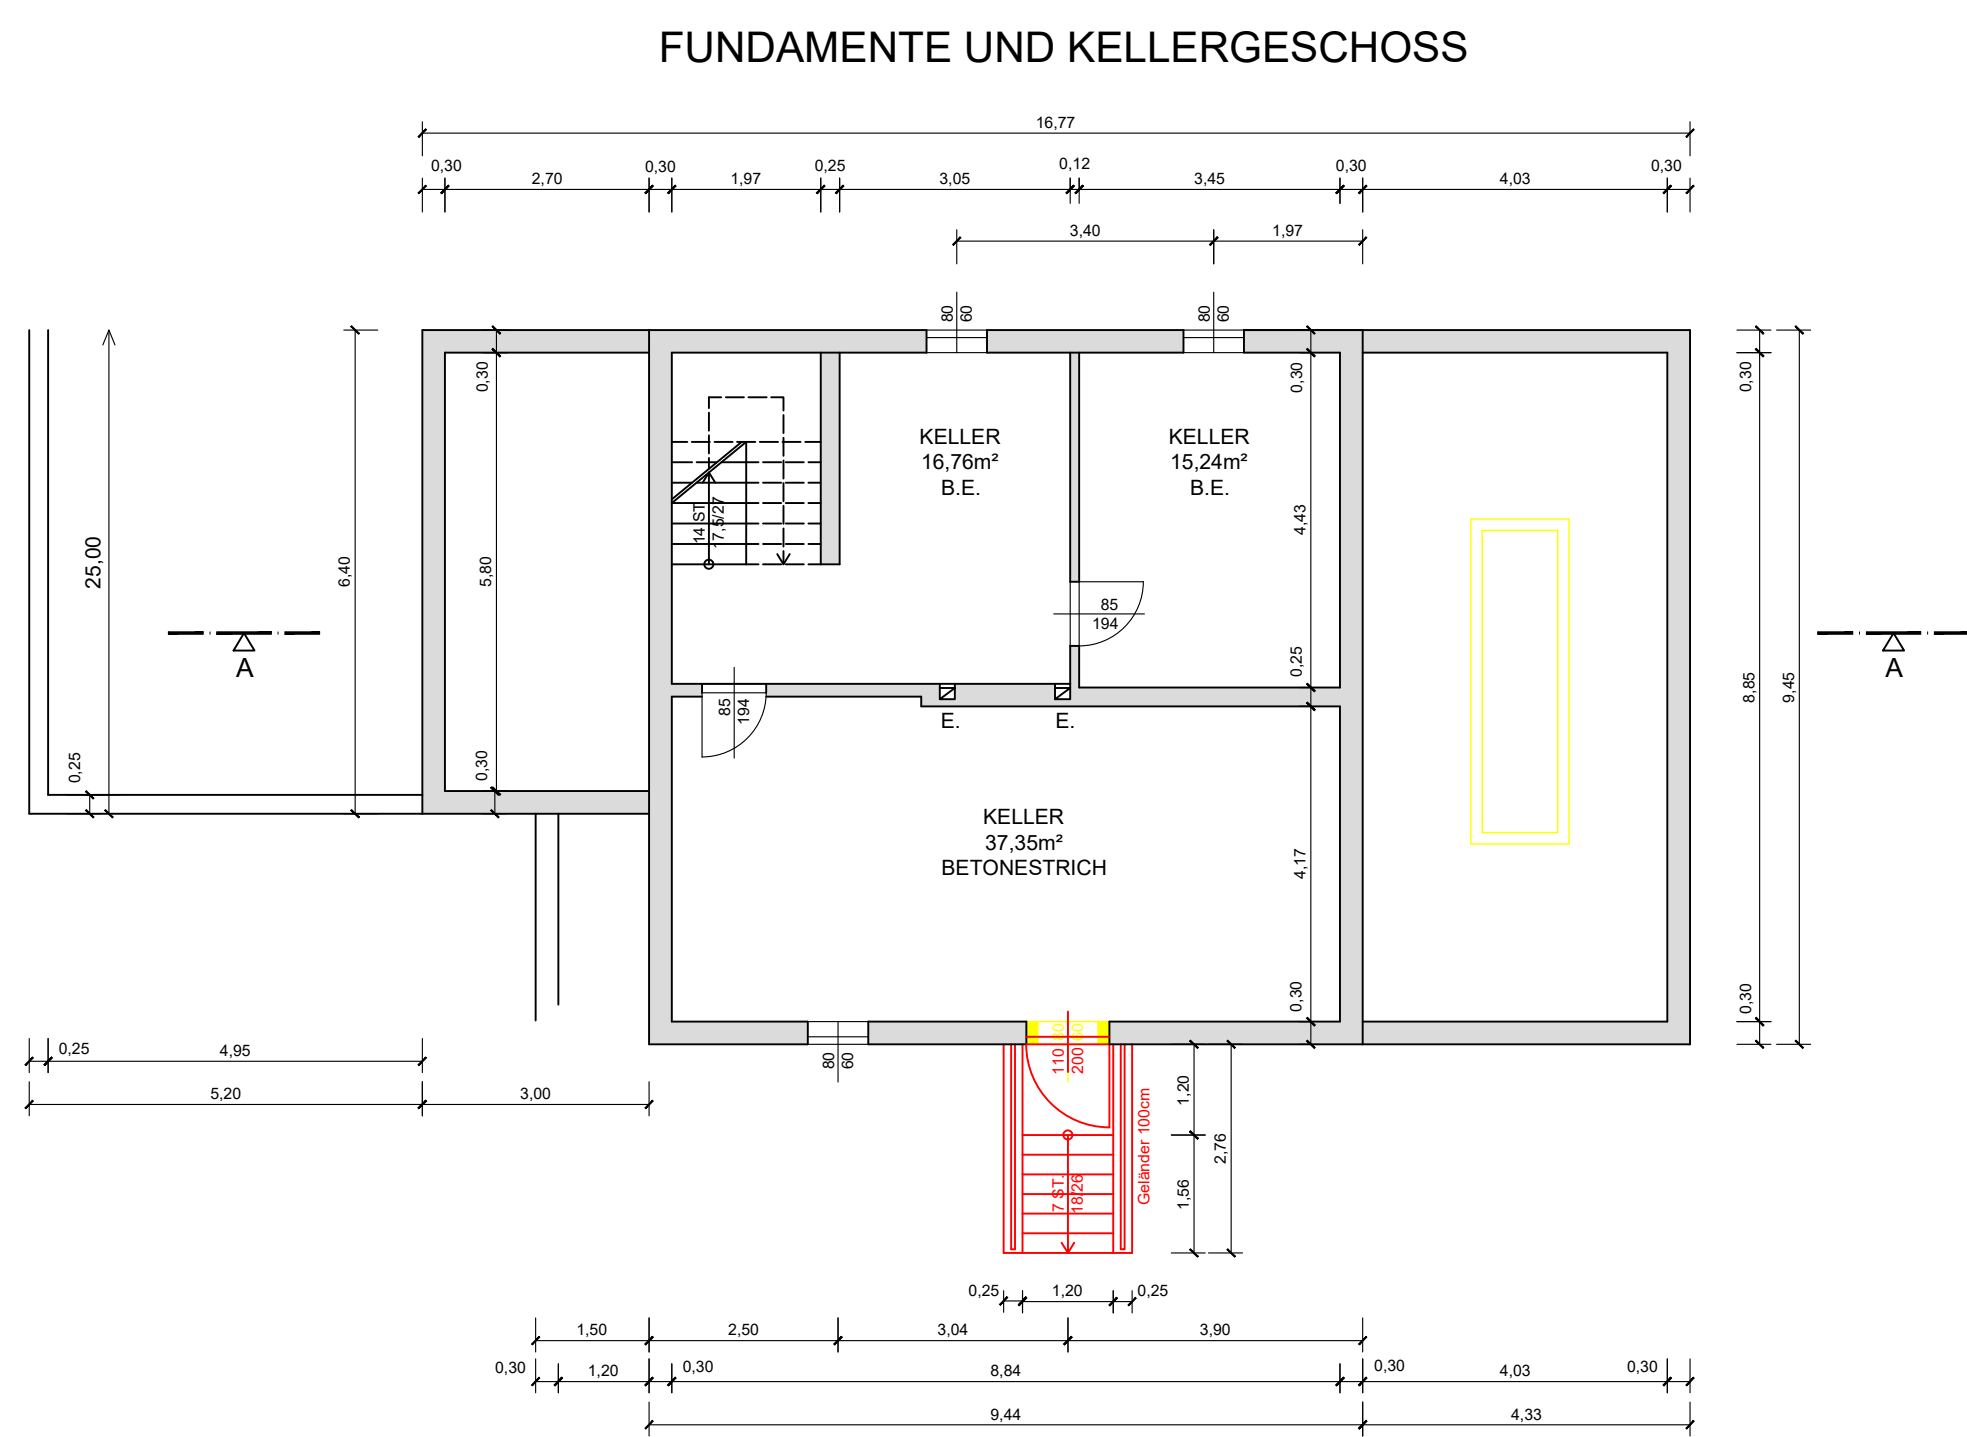
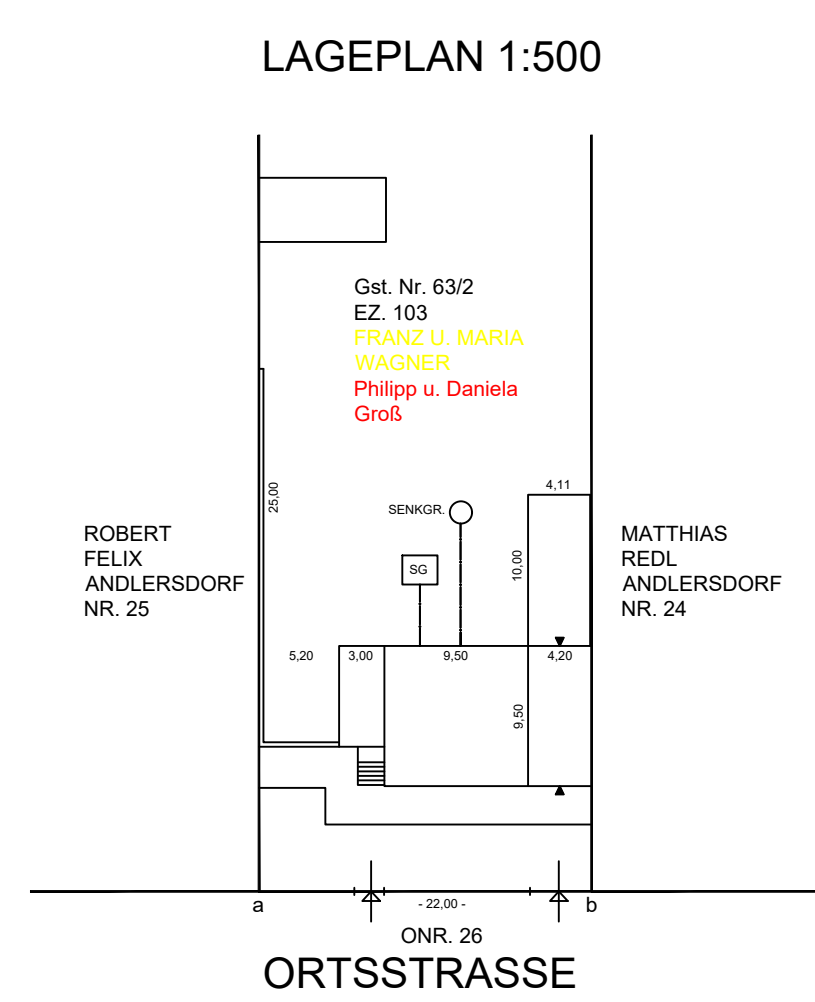
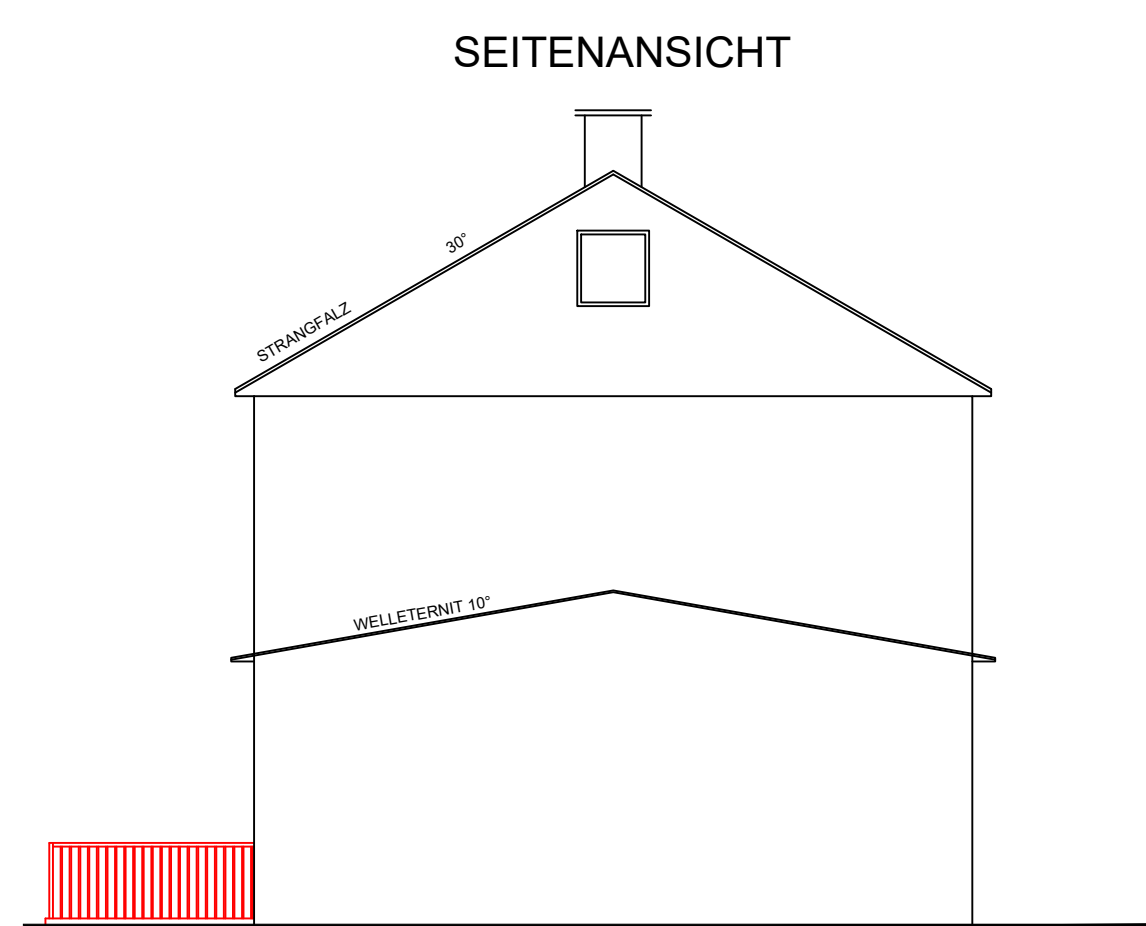
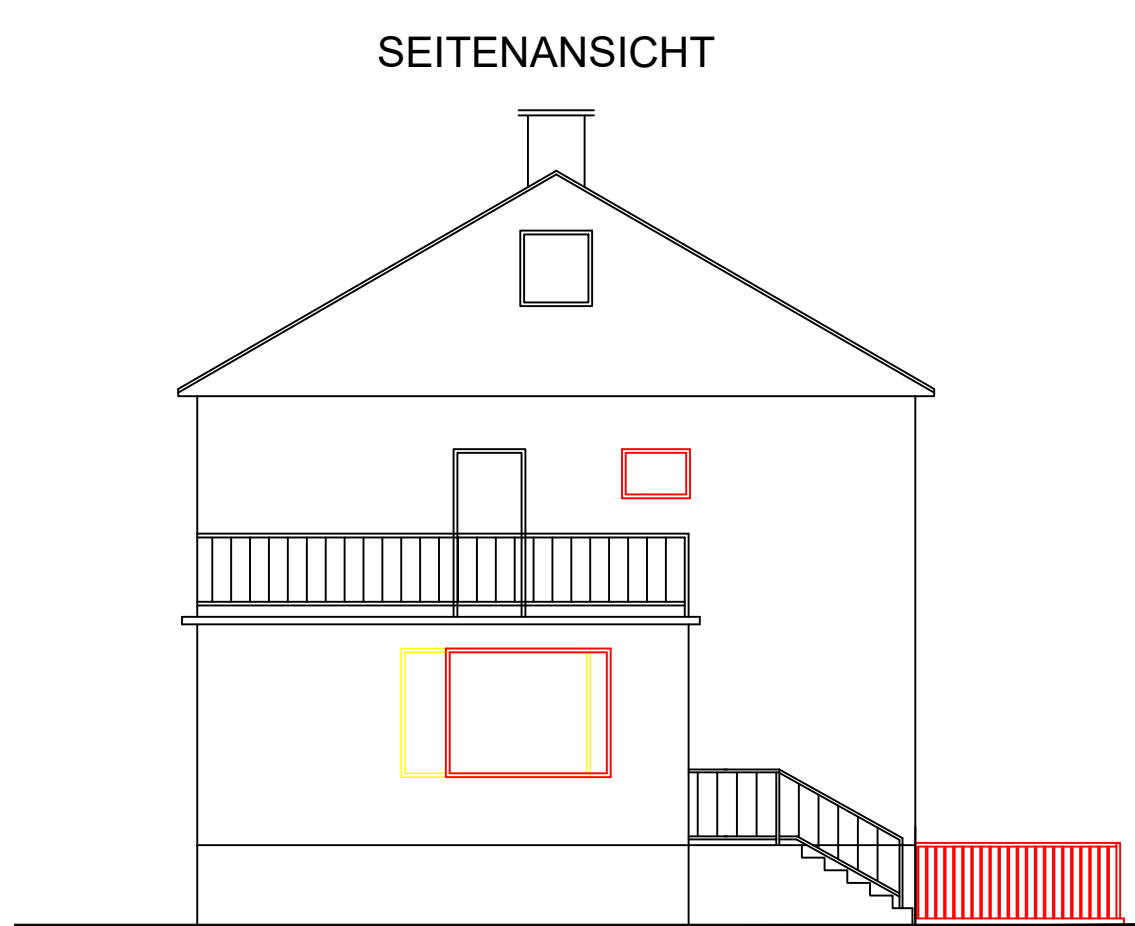
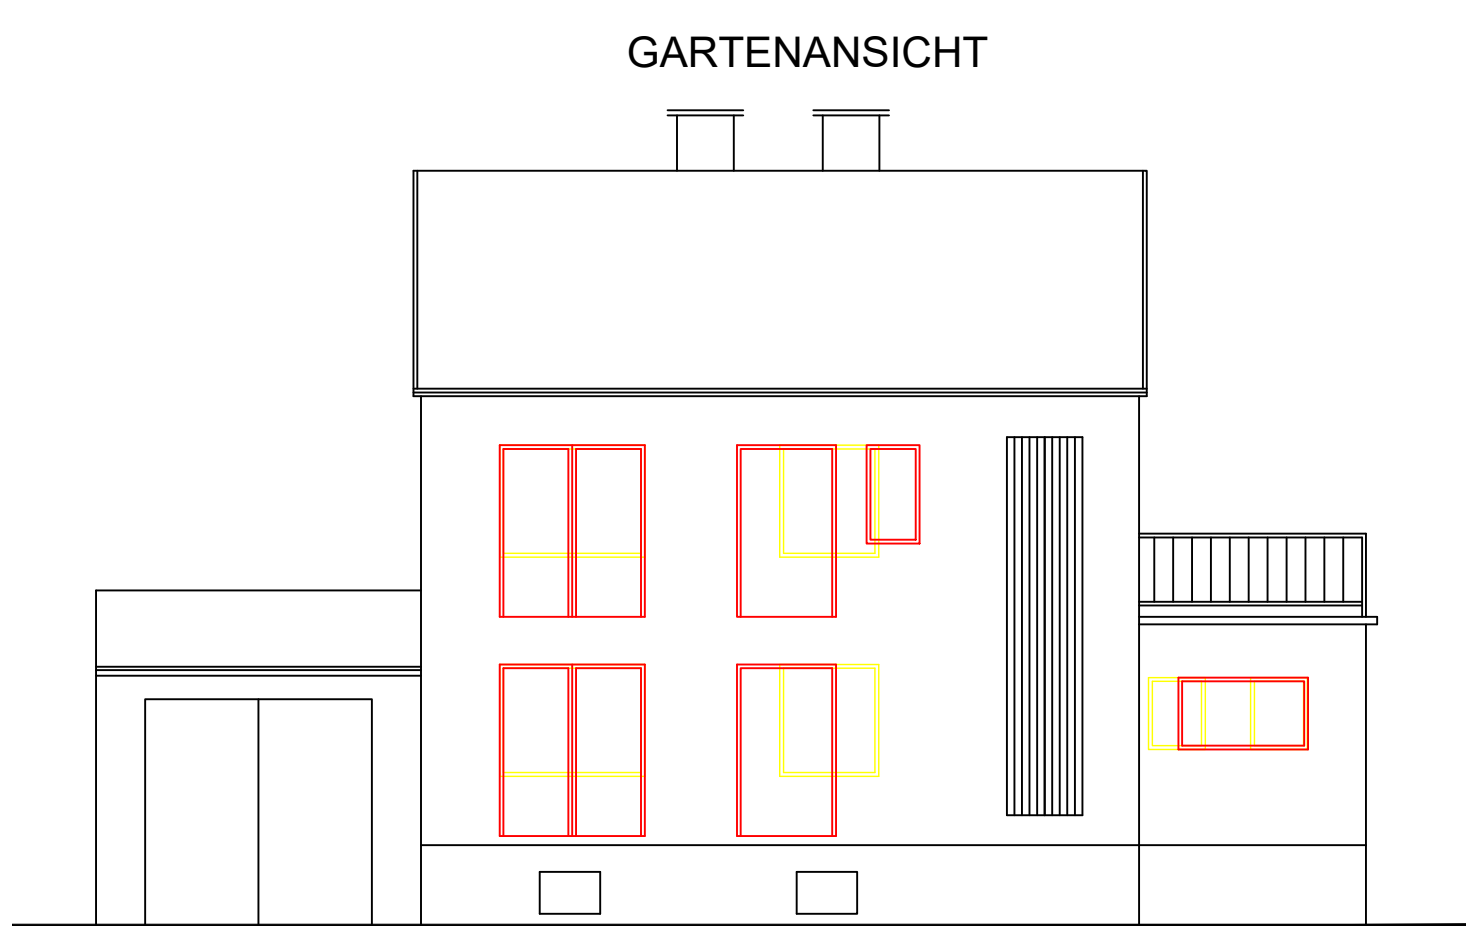


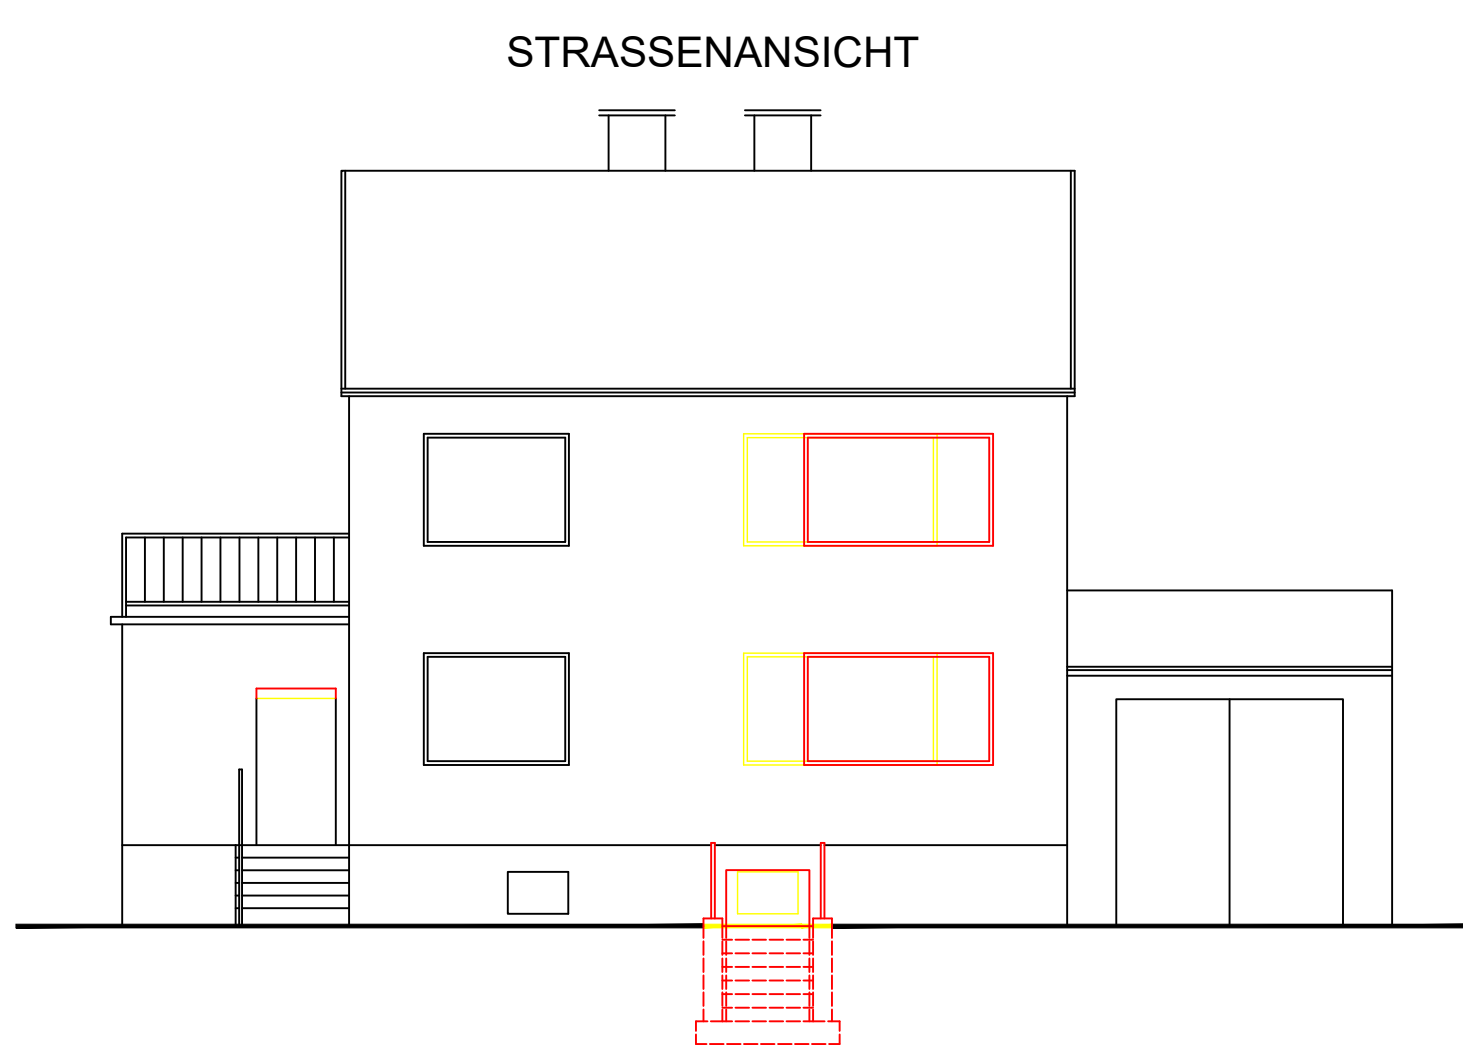

VERBAUTE FLÄCHE
WOHNFLÄCHE
NUTZFLÄCHE EG + 1. ST.
KELLER
UMBAUTER RAUM

150,30m²
106,04m²
120,10m²
69,35m²
995,00m²

EINREICHPLAN

Einfamilienhaus
auf der Liegenschaft in Andlersdorf ONr. 26
Gst. Nr. 63/2
EZ. 103

- Neubau
- Abbruch
- Bestand

PLANGR.: 1240 x 370 MASSTAB: 1: 100/500 DATUM: März 2022

GRUNDEIGENTÜMER/BAUWERBER PLANVERFASER/BAUFÜHRER

DATUM UND UNTERSCHRIFT DATUM UND UNTERSCHRIFT