


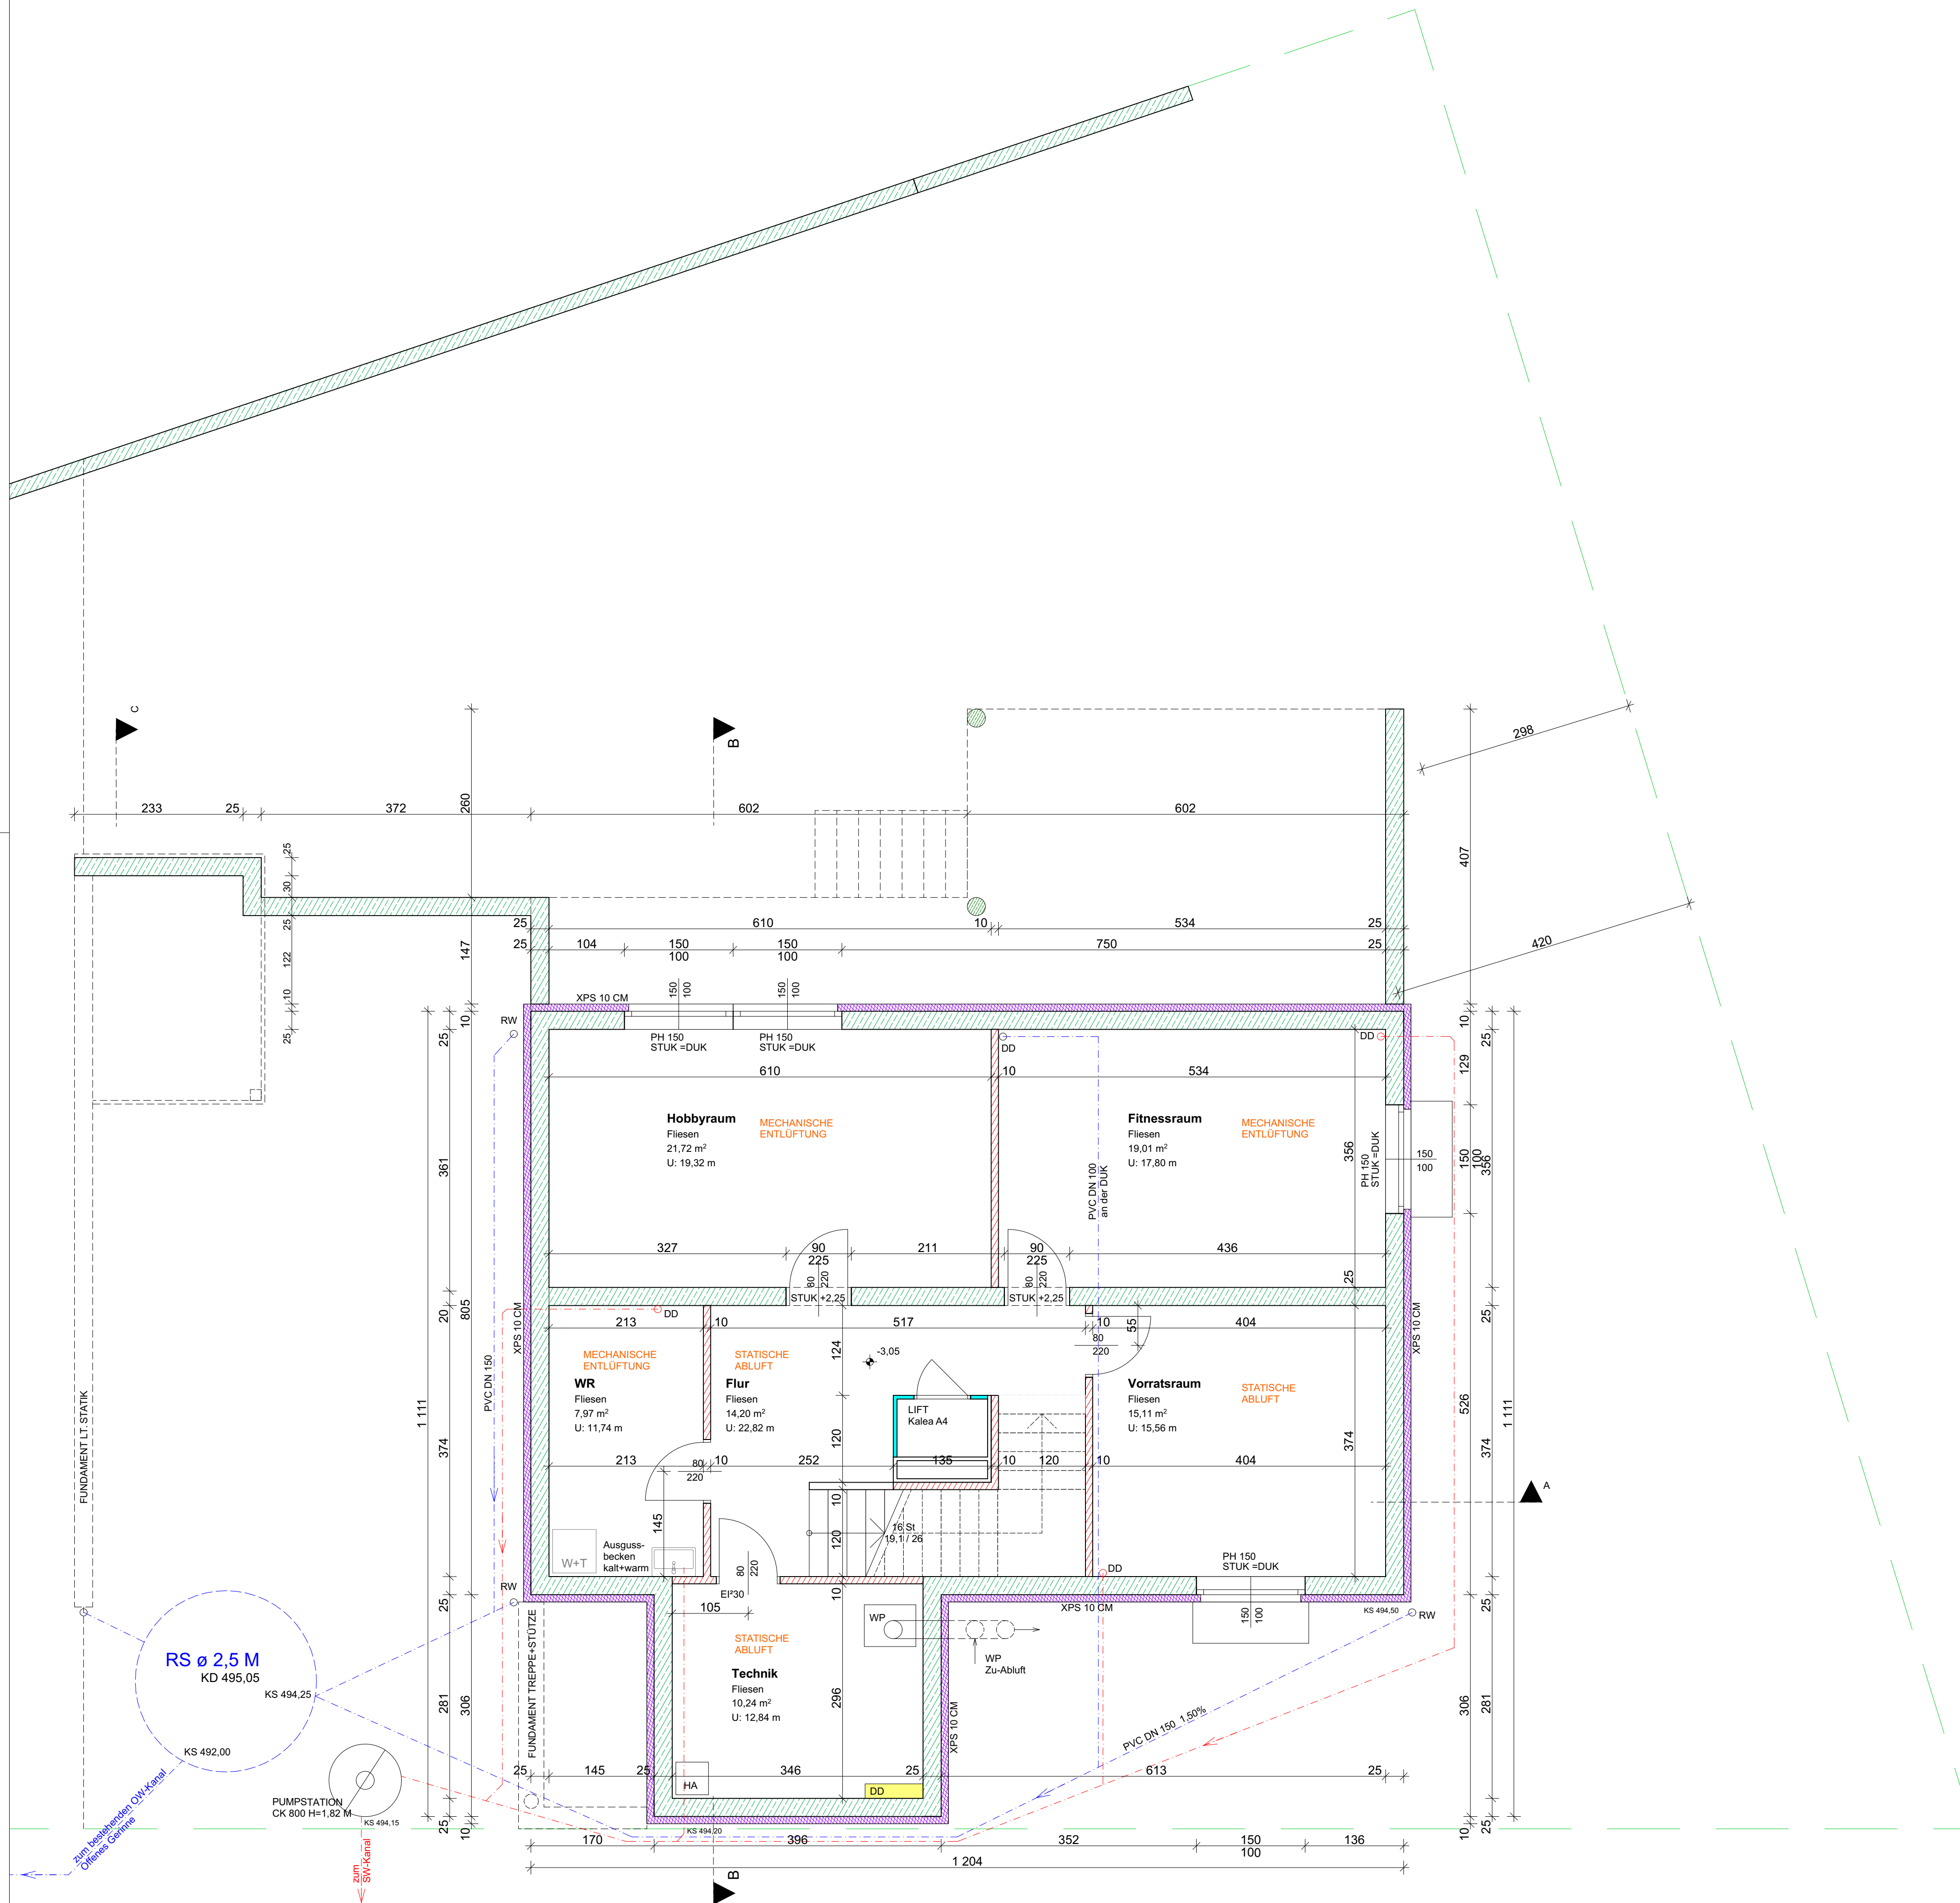

LEGENDE :

PH	Parapethöhe gemessen von FFOK
DD	Deckendurchbruch
BD	Bodendurchbruch
WD	Wanddurchbruch
WS	Wandschlitz
VM RH	Vormauerung Raumhoch
VM PH	Vormauerung Parapethoch
FFOK	Fertige Fußbodenoberkante
RR	Regenrohr - Dachablauf
PT	Putztüre

Sämtliche Schlitz- und Aussparungen für Sanitär, Heizung und Elektro sind mit jeweiligen Professionisten zu prüfen, abzuklären bzw. zu ergänzen
Parapethöhen und Türhöhen gemessen von FFOK
Vor den Kanalarbeiten die Sohlhöhen des Bestandes prüfen und gegebenenfalls angleichen!

NATURMASS NEHMEN ! KOTEN PRÜFEN !!

ÄNDERUNGEN :

[illegible]

PROJEKT	PLANUNGSGRUNDLAGE	PLAN NR.	PROJEKT NR.
ST. LORENZ SCHWARZINDIEN	POLIERPLAN	01d	SL/SI-AUS
PLANUNG	BLATTINHALT	MASSTAB	INDEX
 ARCHITEKT Mag.arch. Herbert Früwirth Stations befugter u. bescheid. Ziviltechniker A-5310 Mondsee, Herzog Oskarstr. 101 Tel.: 06232/37710, Mail: planung@real-bau.at	HAUS "DRACHENWAND" GARTENGESCHOSS	1:50	A
kri	frü	x	x
		2_01	04 - 04 - 2025