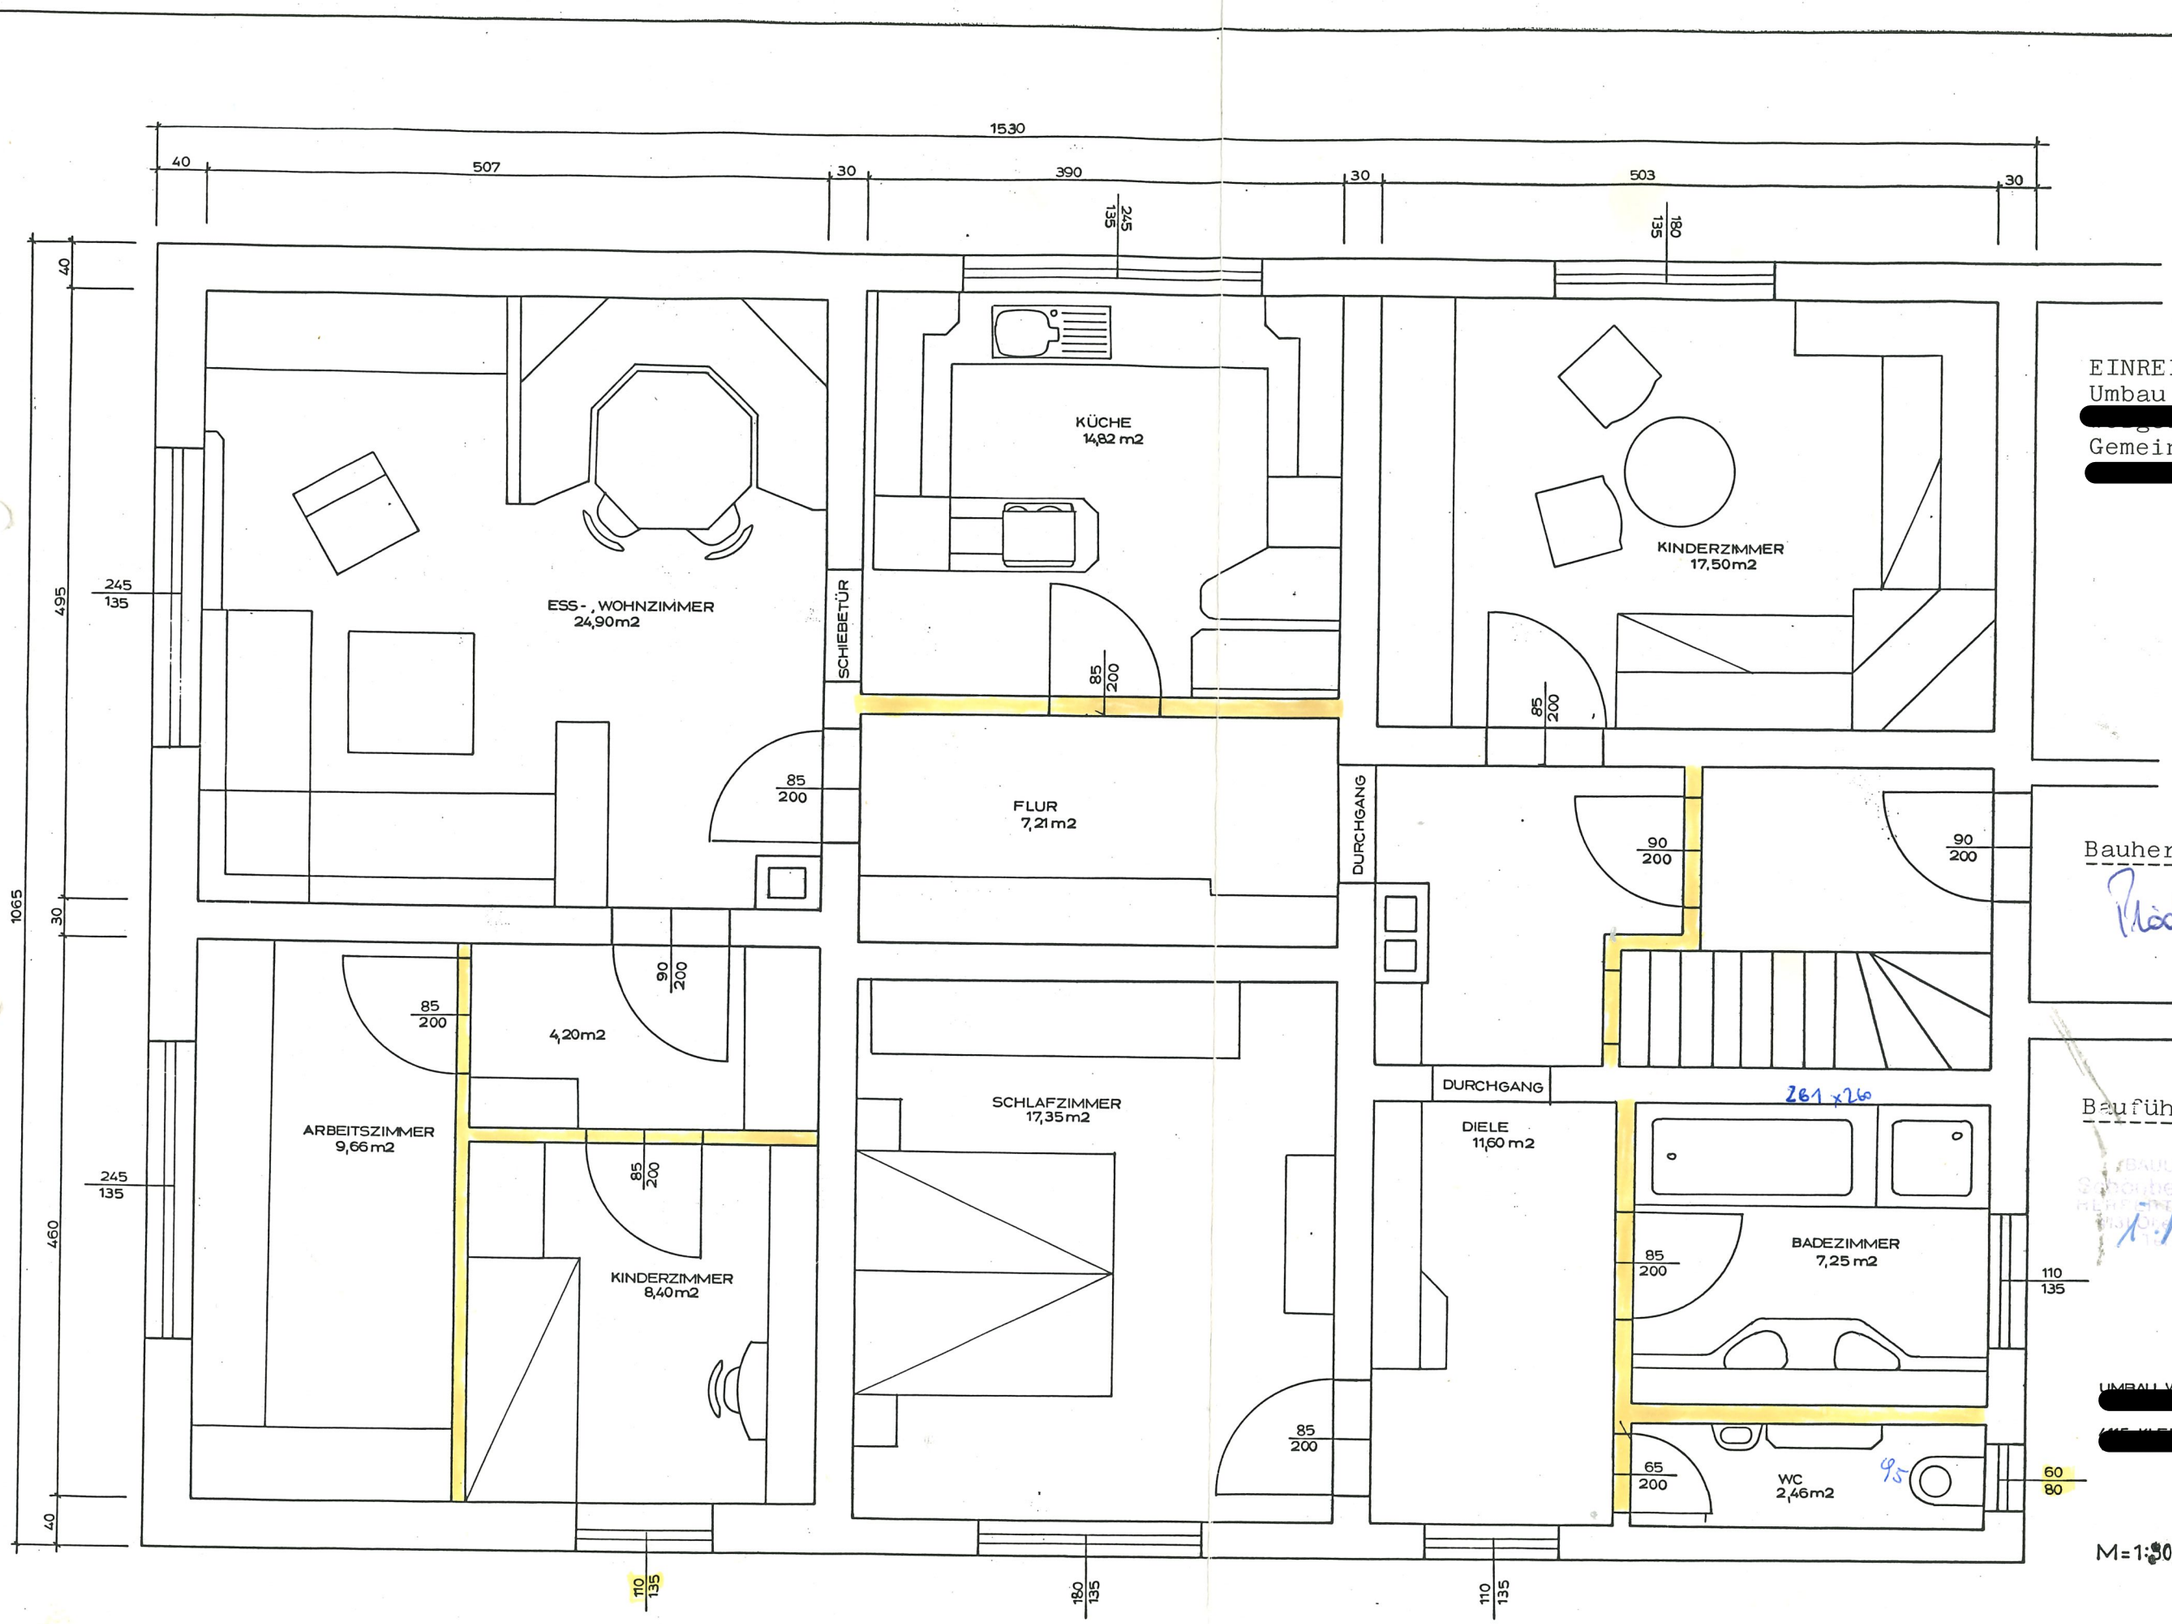

EINREICHPLAN über den
Umbau des OG beim Haus
[redacted]
Gemeinde Kleinzell
[redacted]

Bauherr:

Bauführer:

[redacted]

M=1:50