



VON NORD - OST

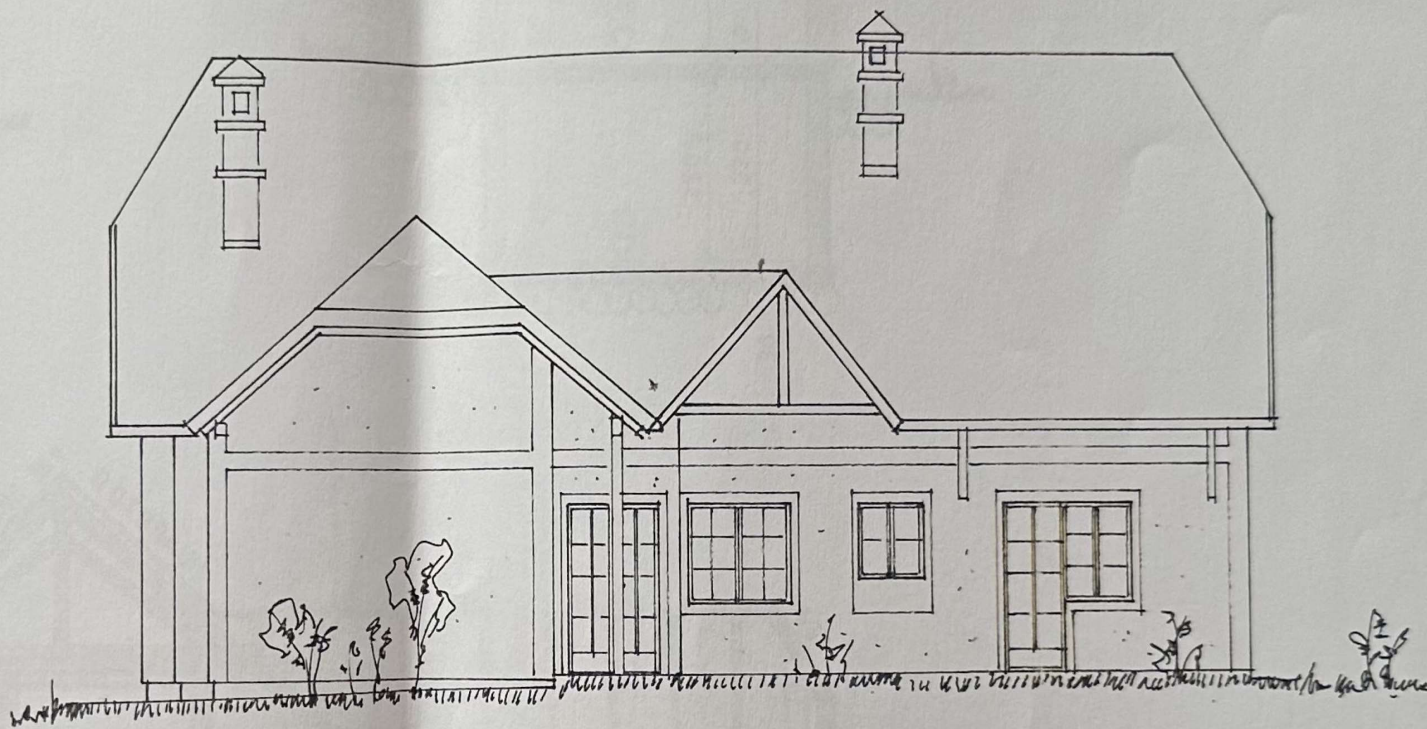

ELÄNDE

VON SÜD VON NORD - WEST

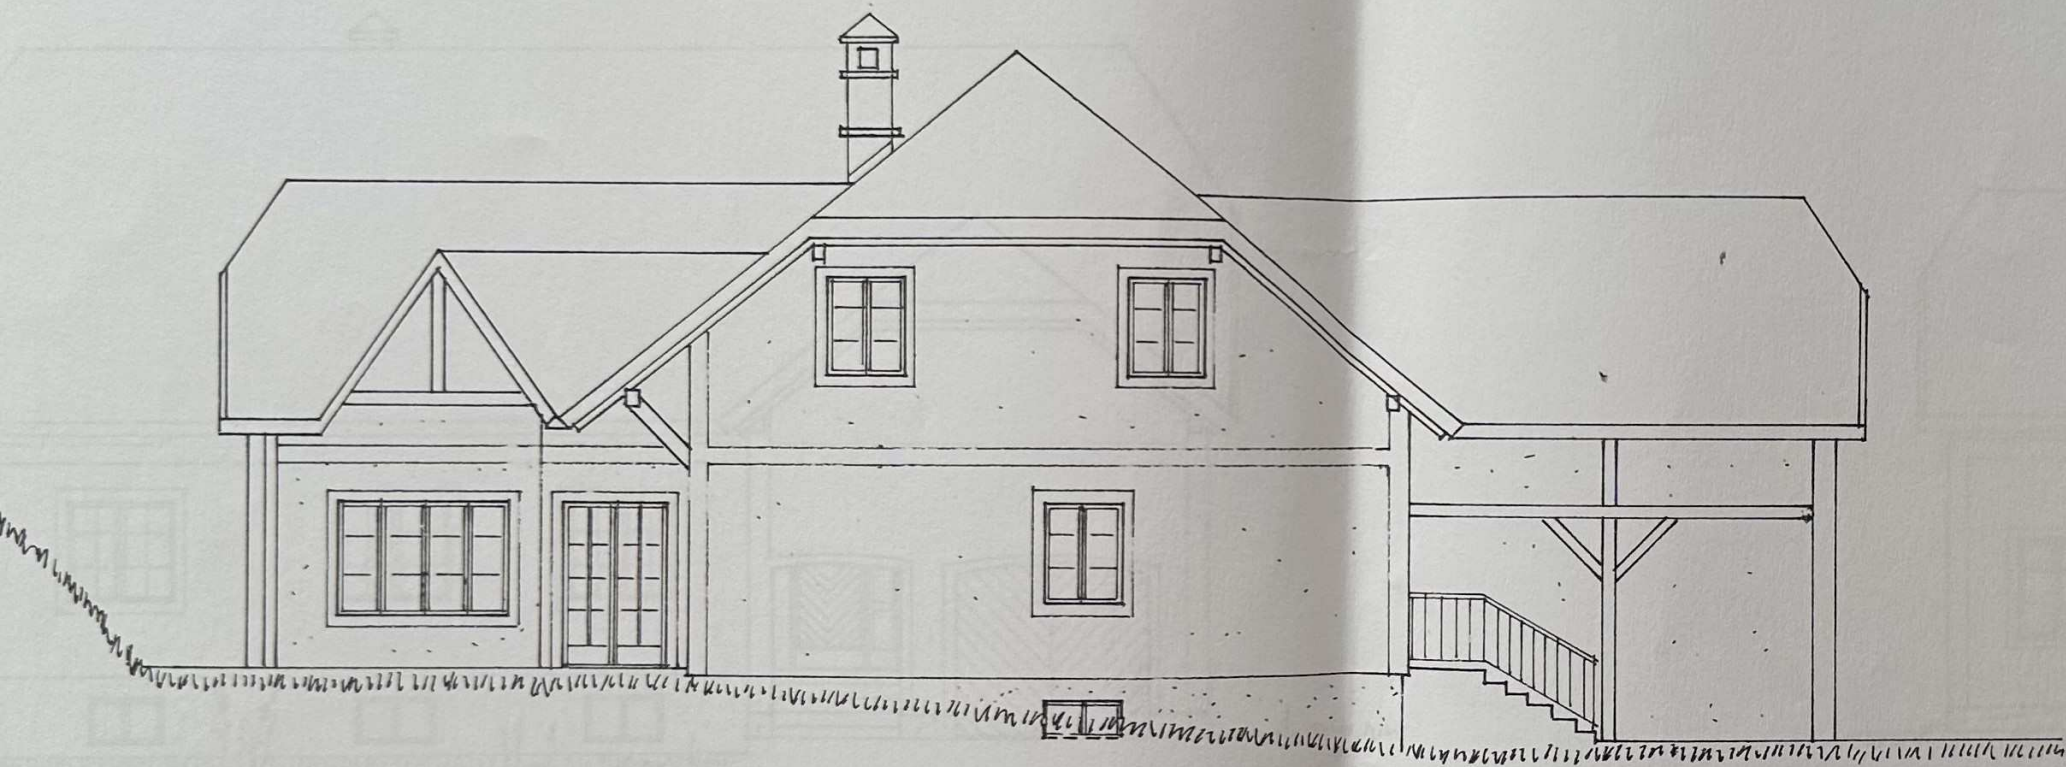


VON SÜD - WEST




Handwritten notes and a scale bar at the bottom left of the drawing.

G. K. 1922

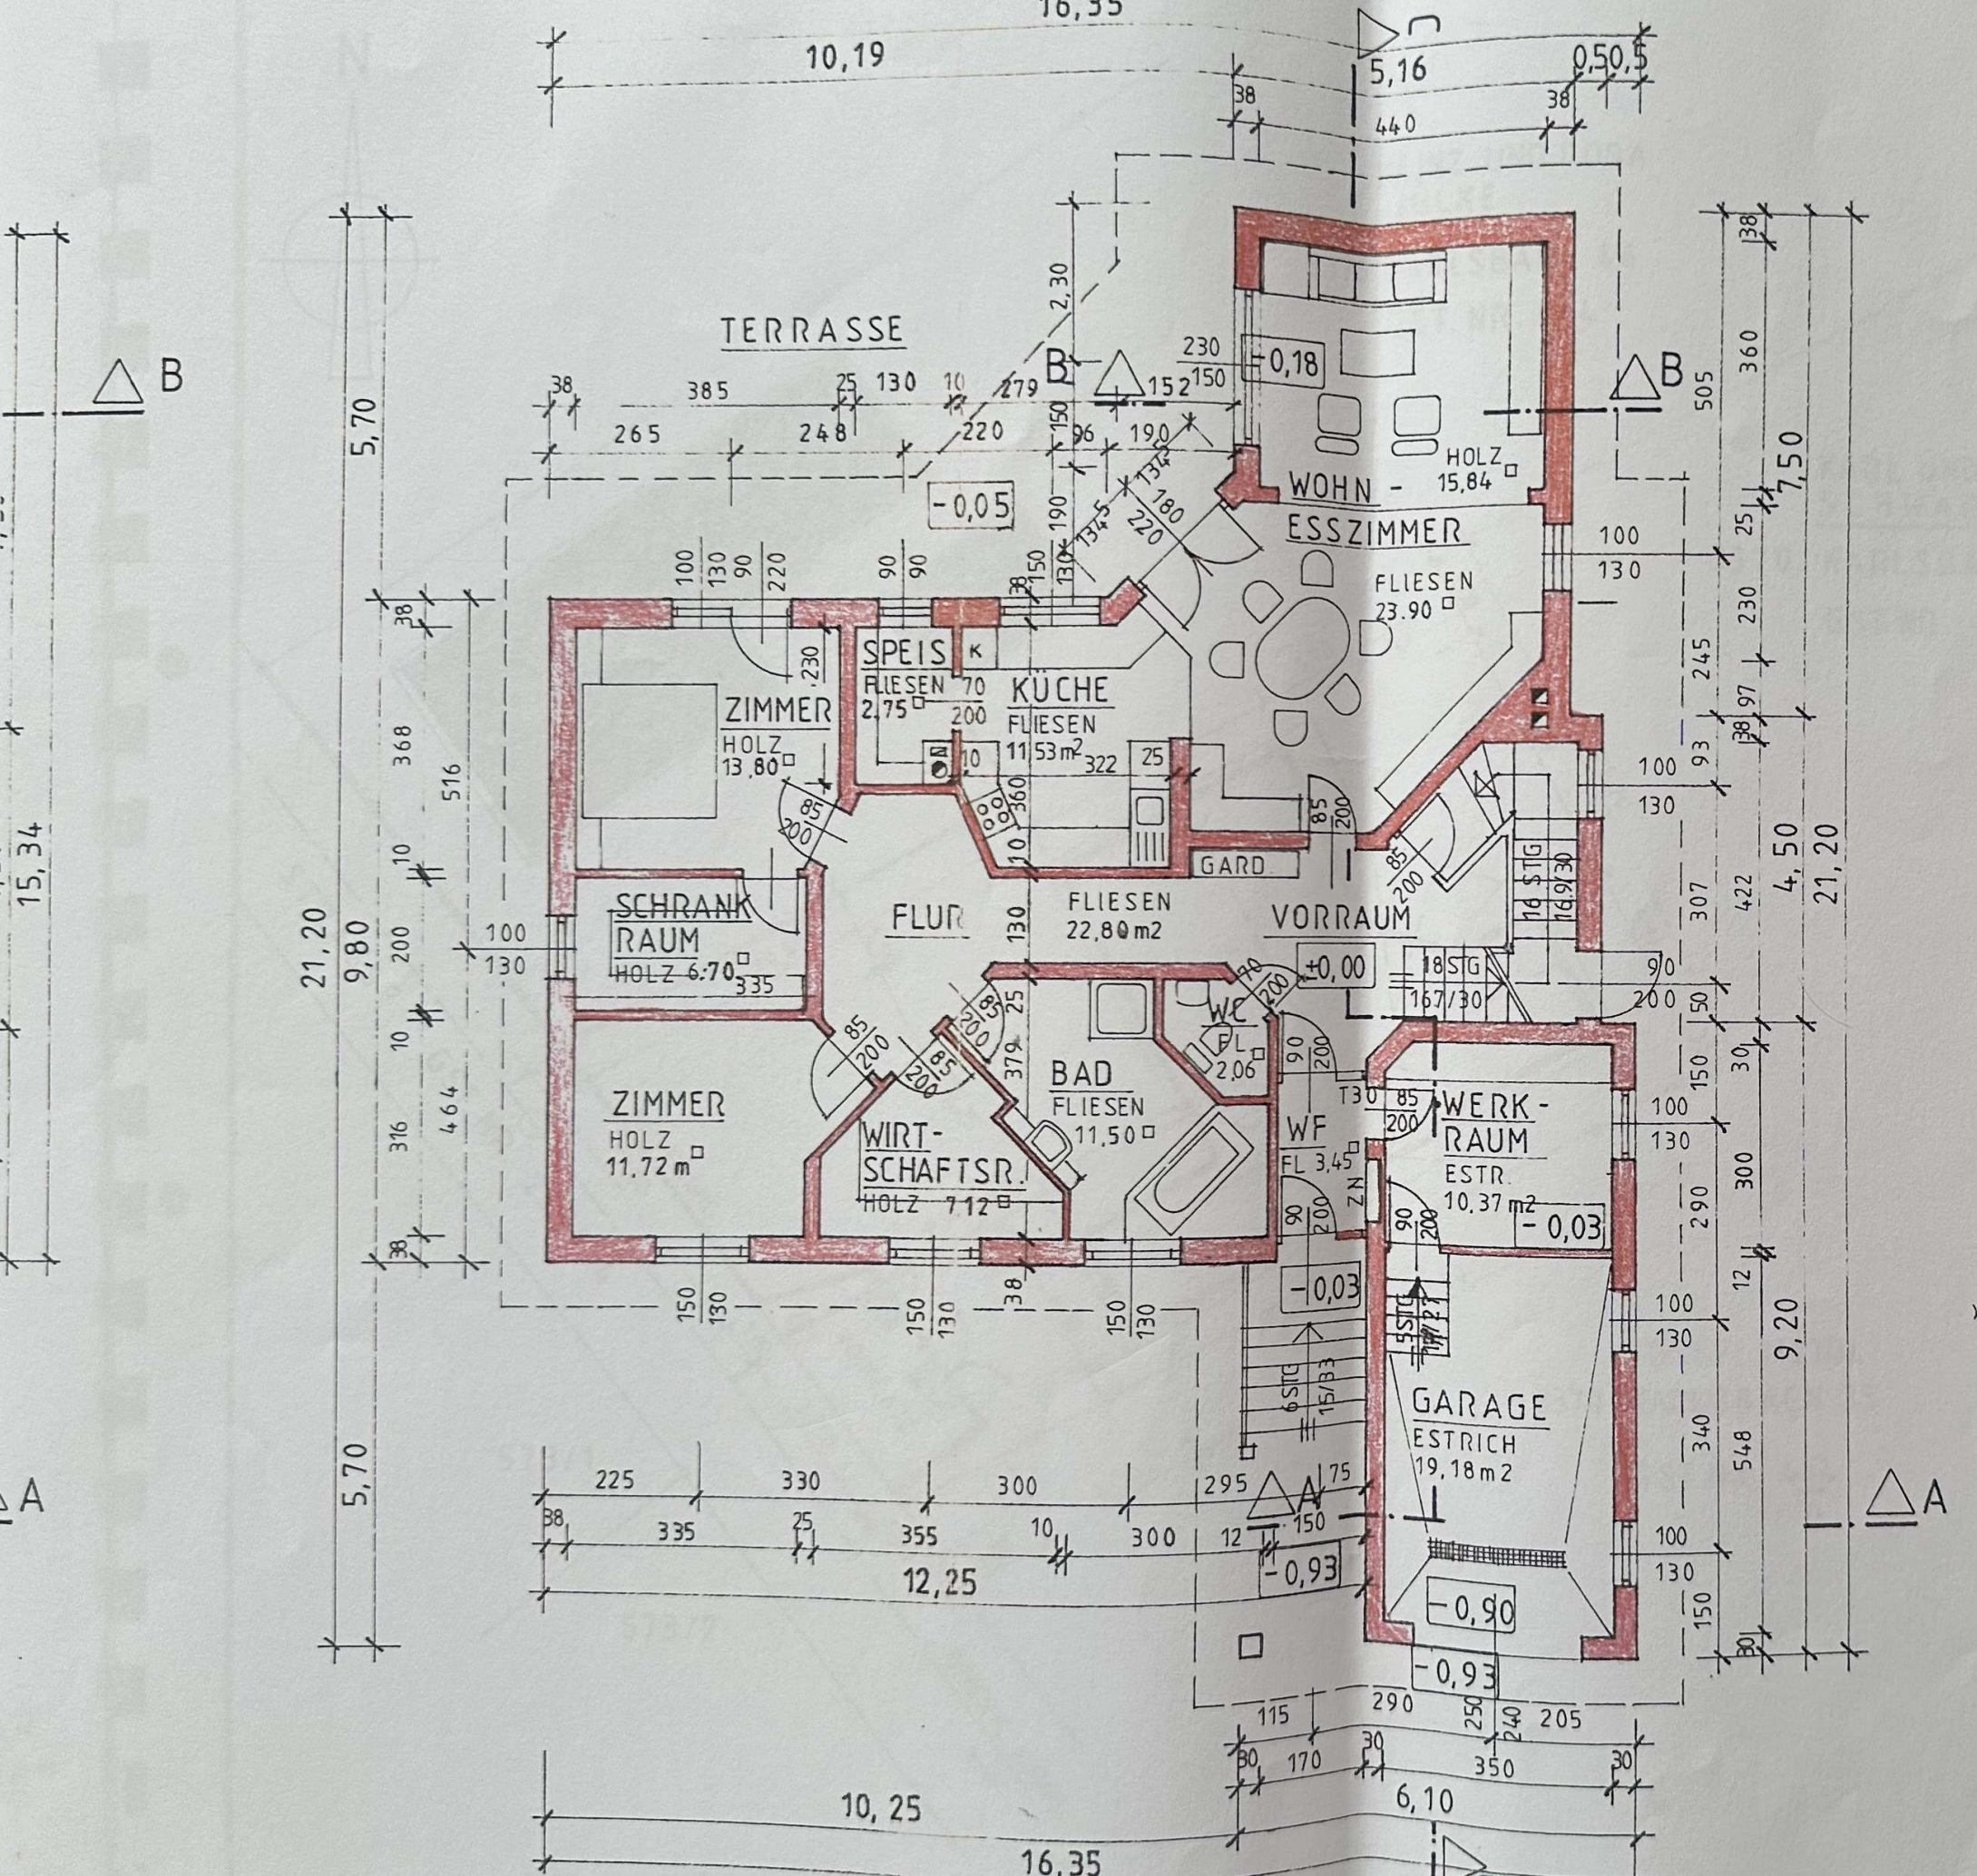

KELLER

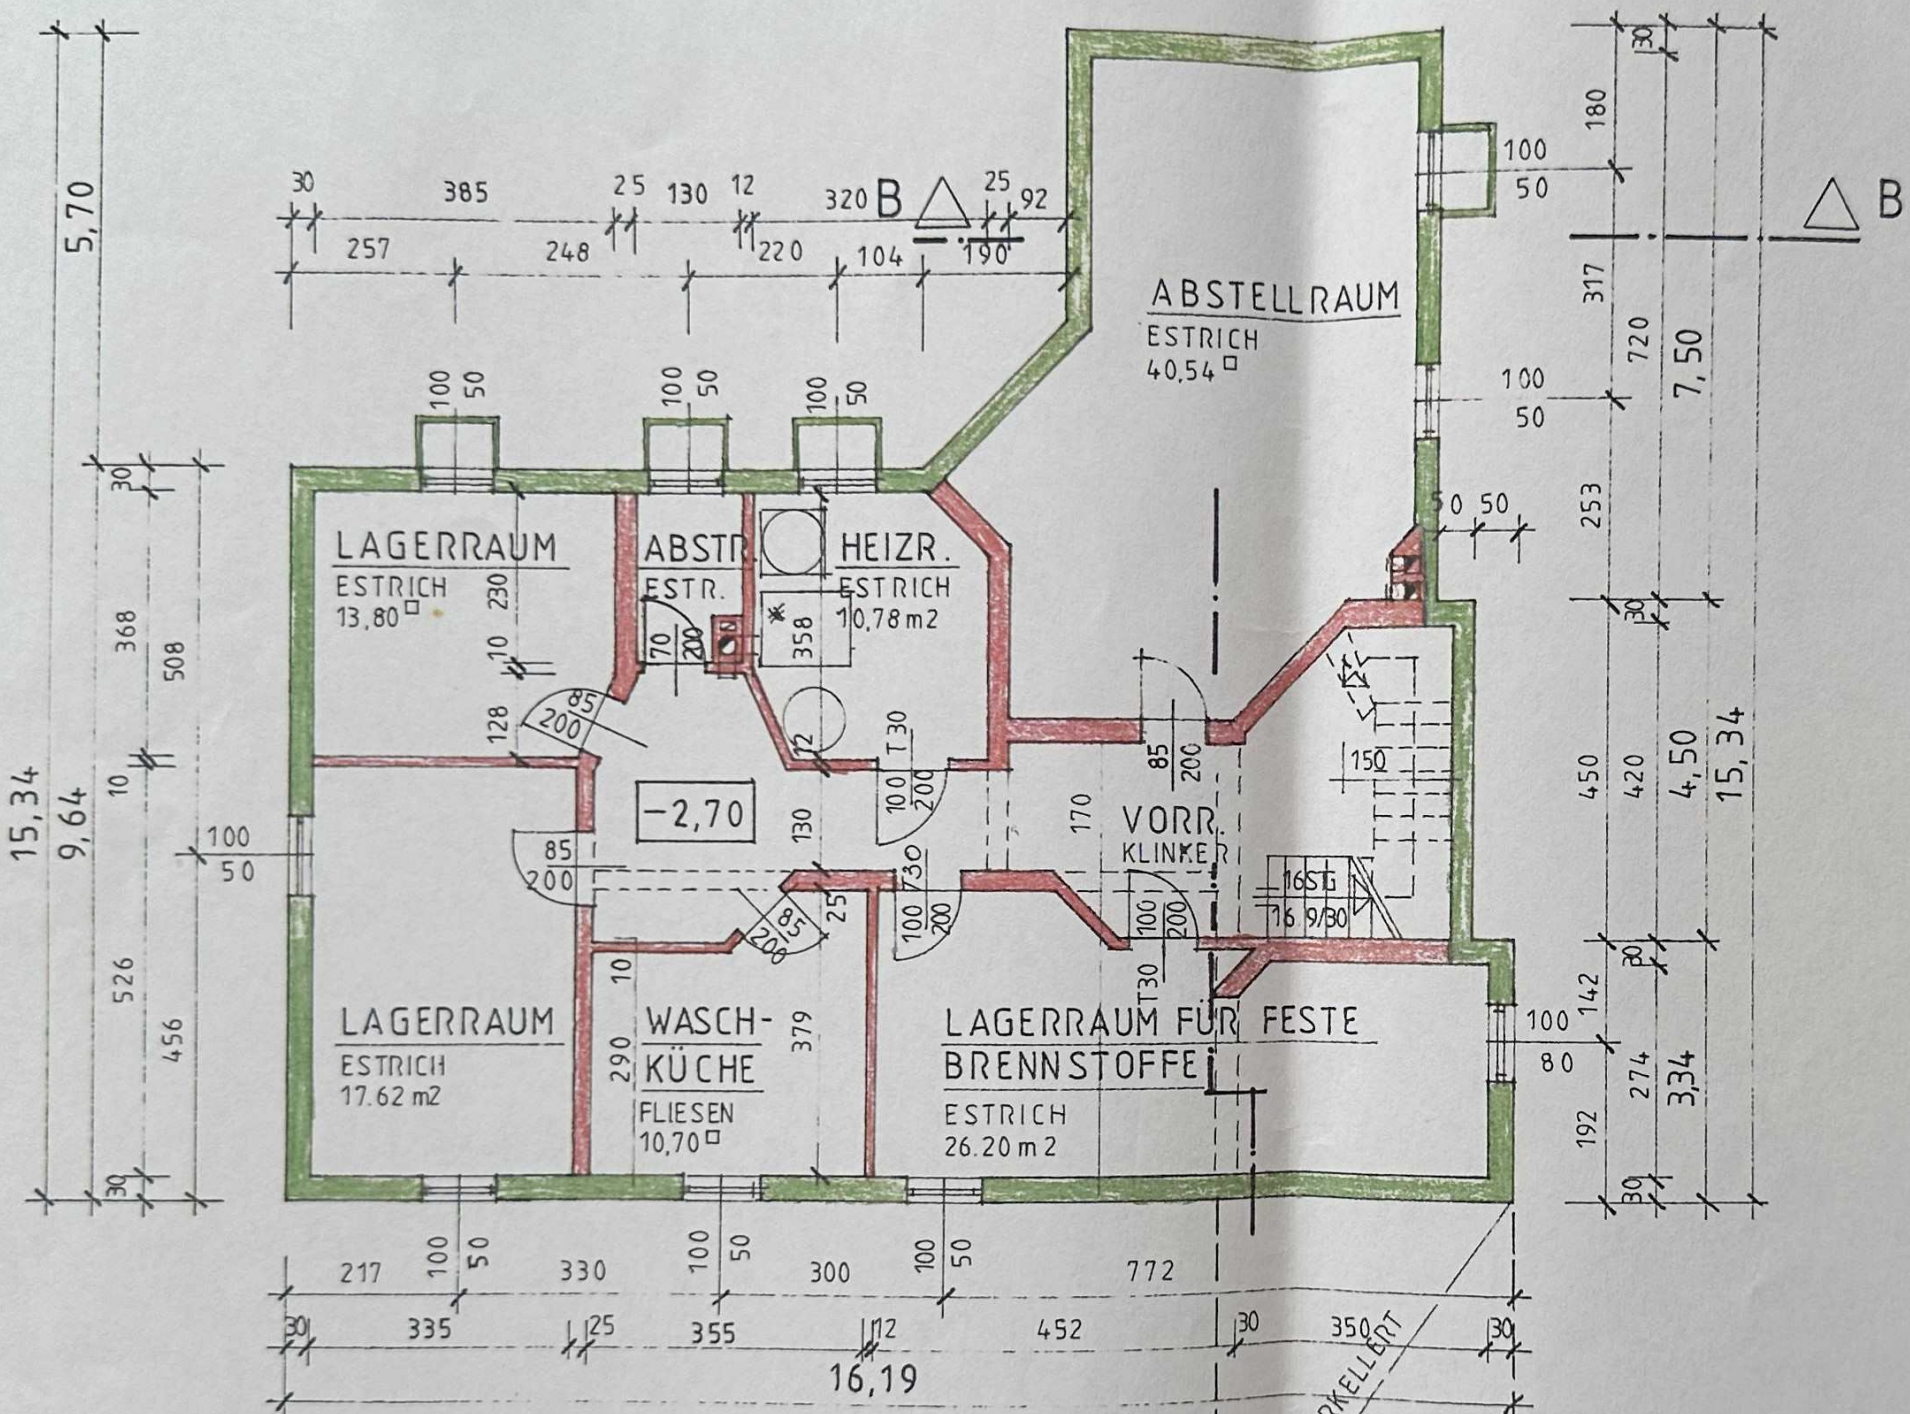

LIENHAUSES
FESTE
LDUNG

HNITTE
1:100
1:250

ASS-STAB




TEL.
07412/4255


Architekturbüro, 3070 Ybbs

NICHT UNTERKELLERT

SCHNITT A-A

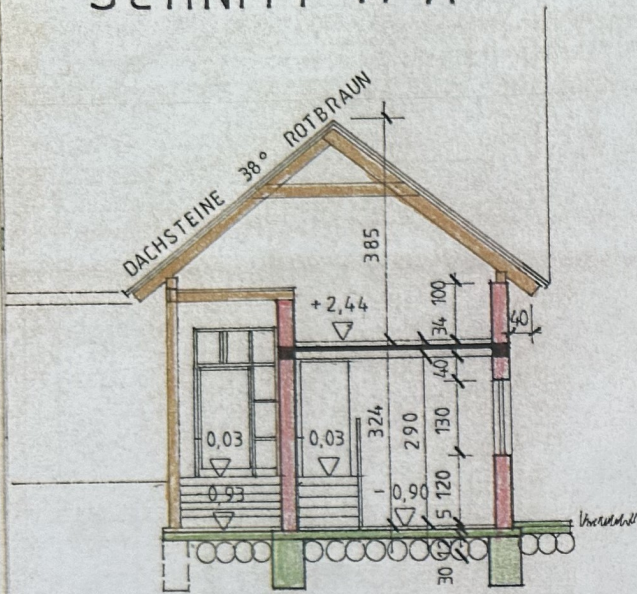

SCHNITT B-B

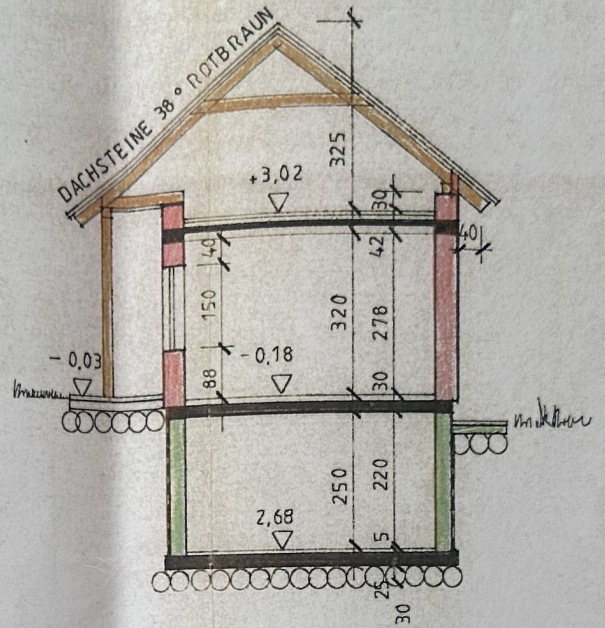

SCHNITT C-C

