



145 218 417  
72 86 50 69 85 128 85 50

**ERDGESCHOSS**

**KELL**

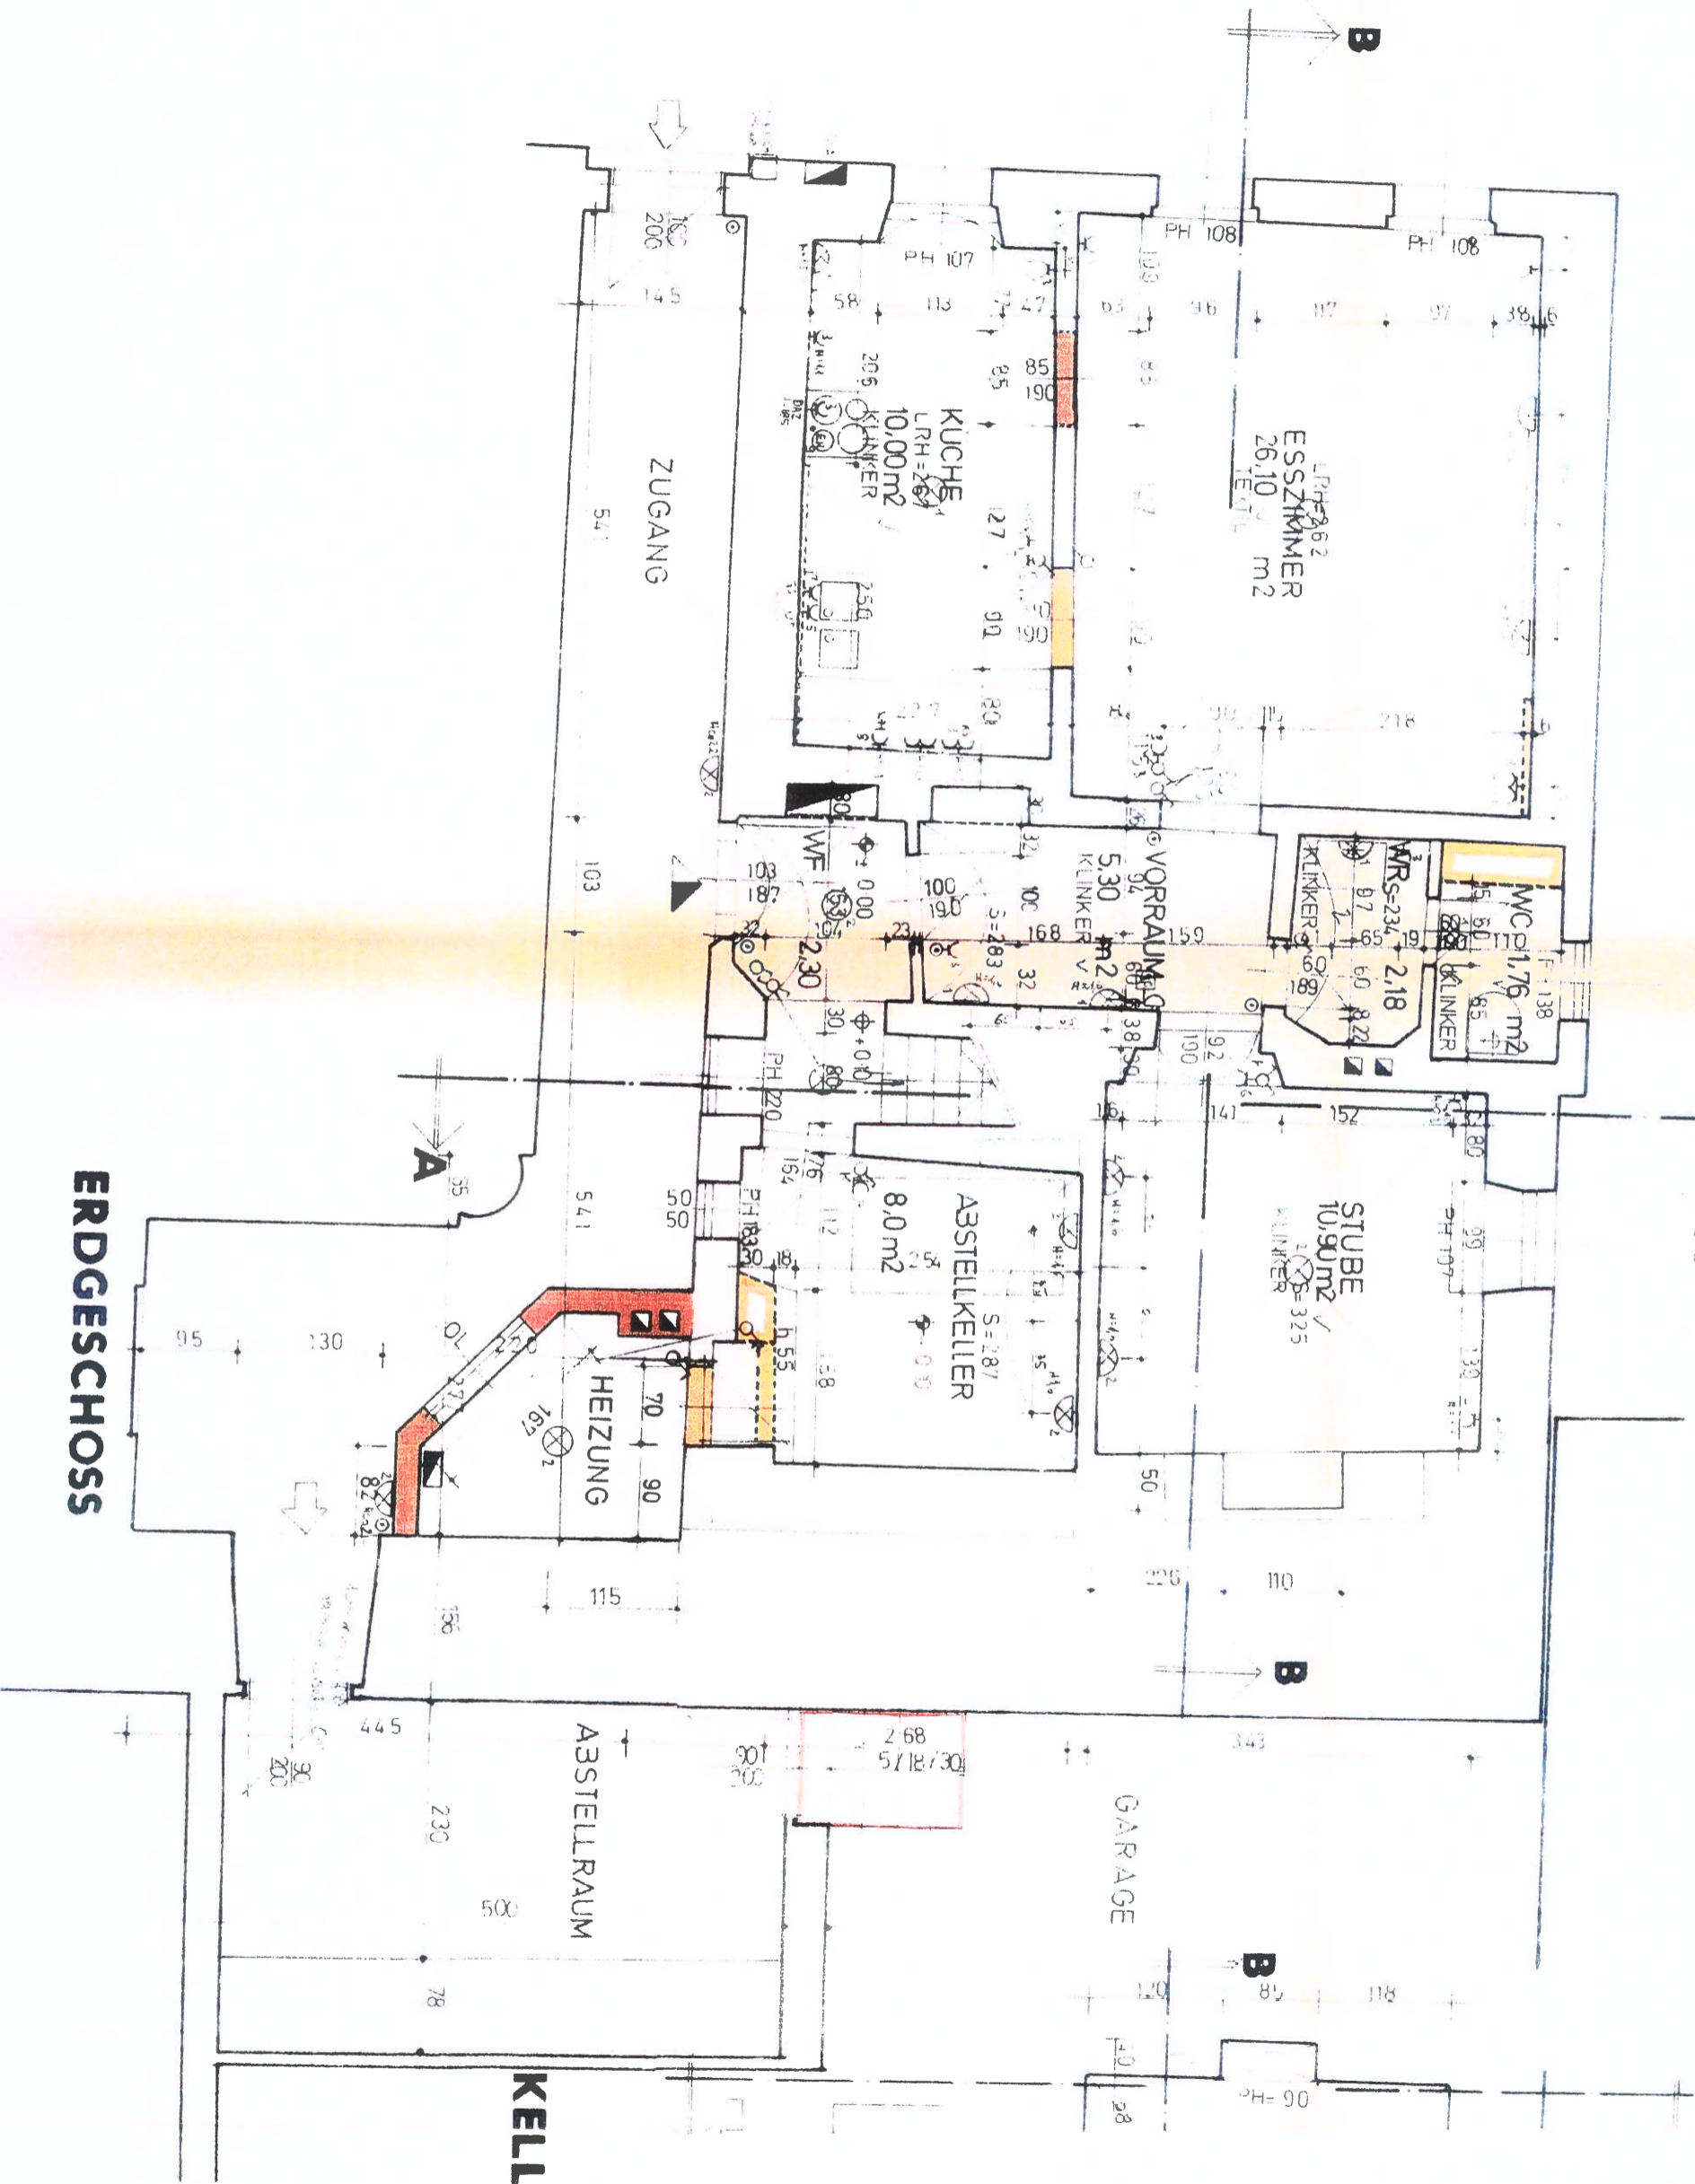

525  
521  
160  
50 71 139  
318  
84 31 143

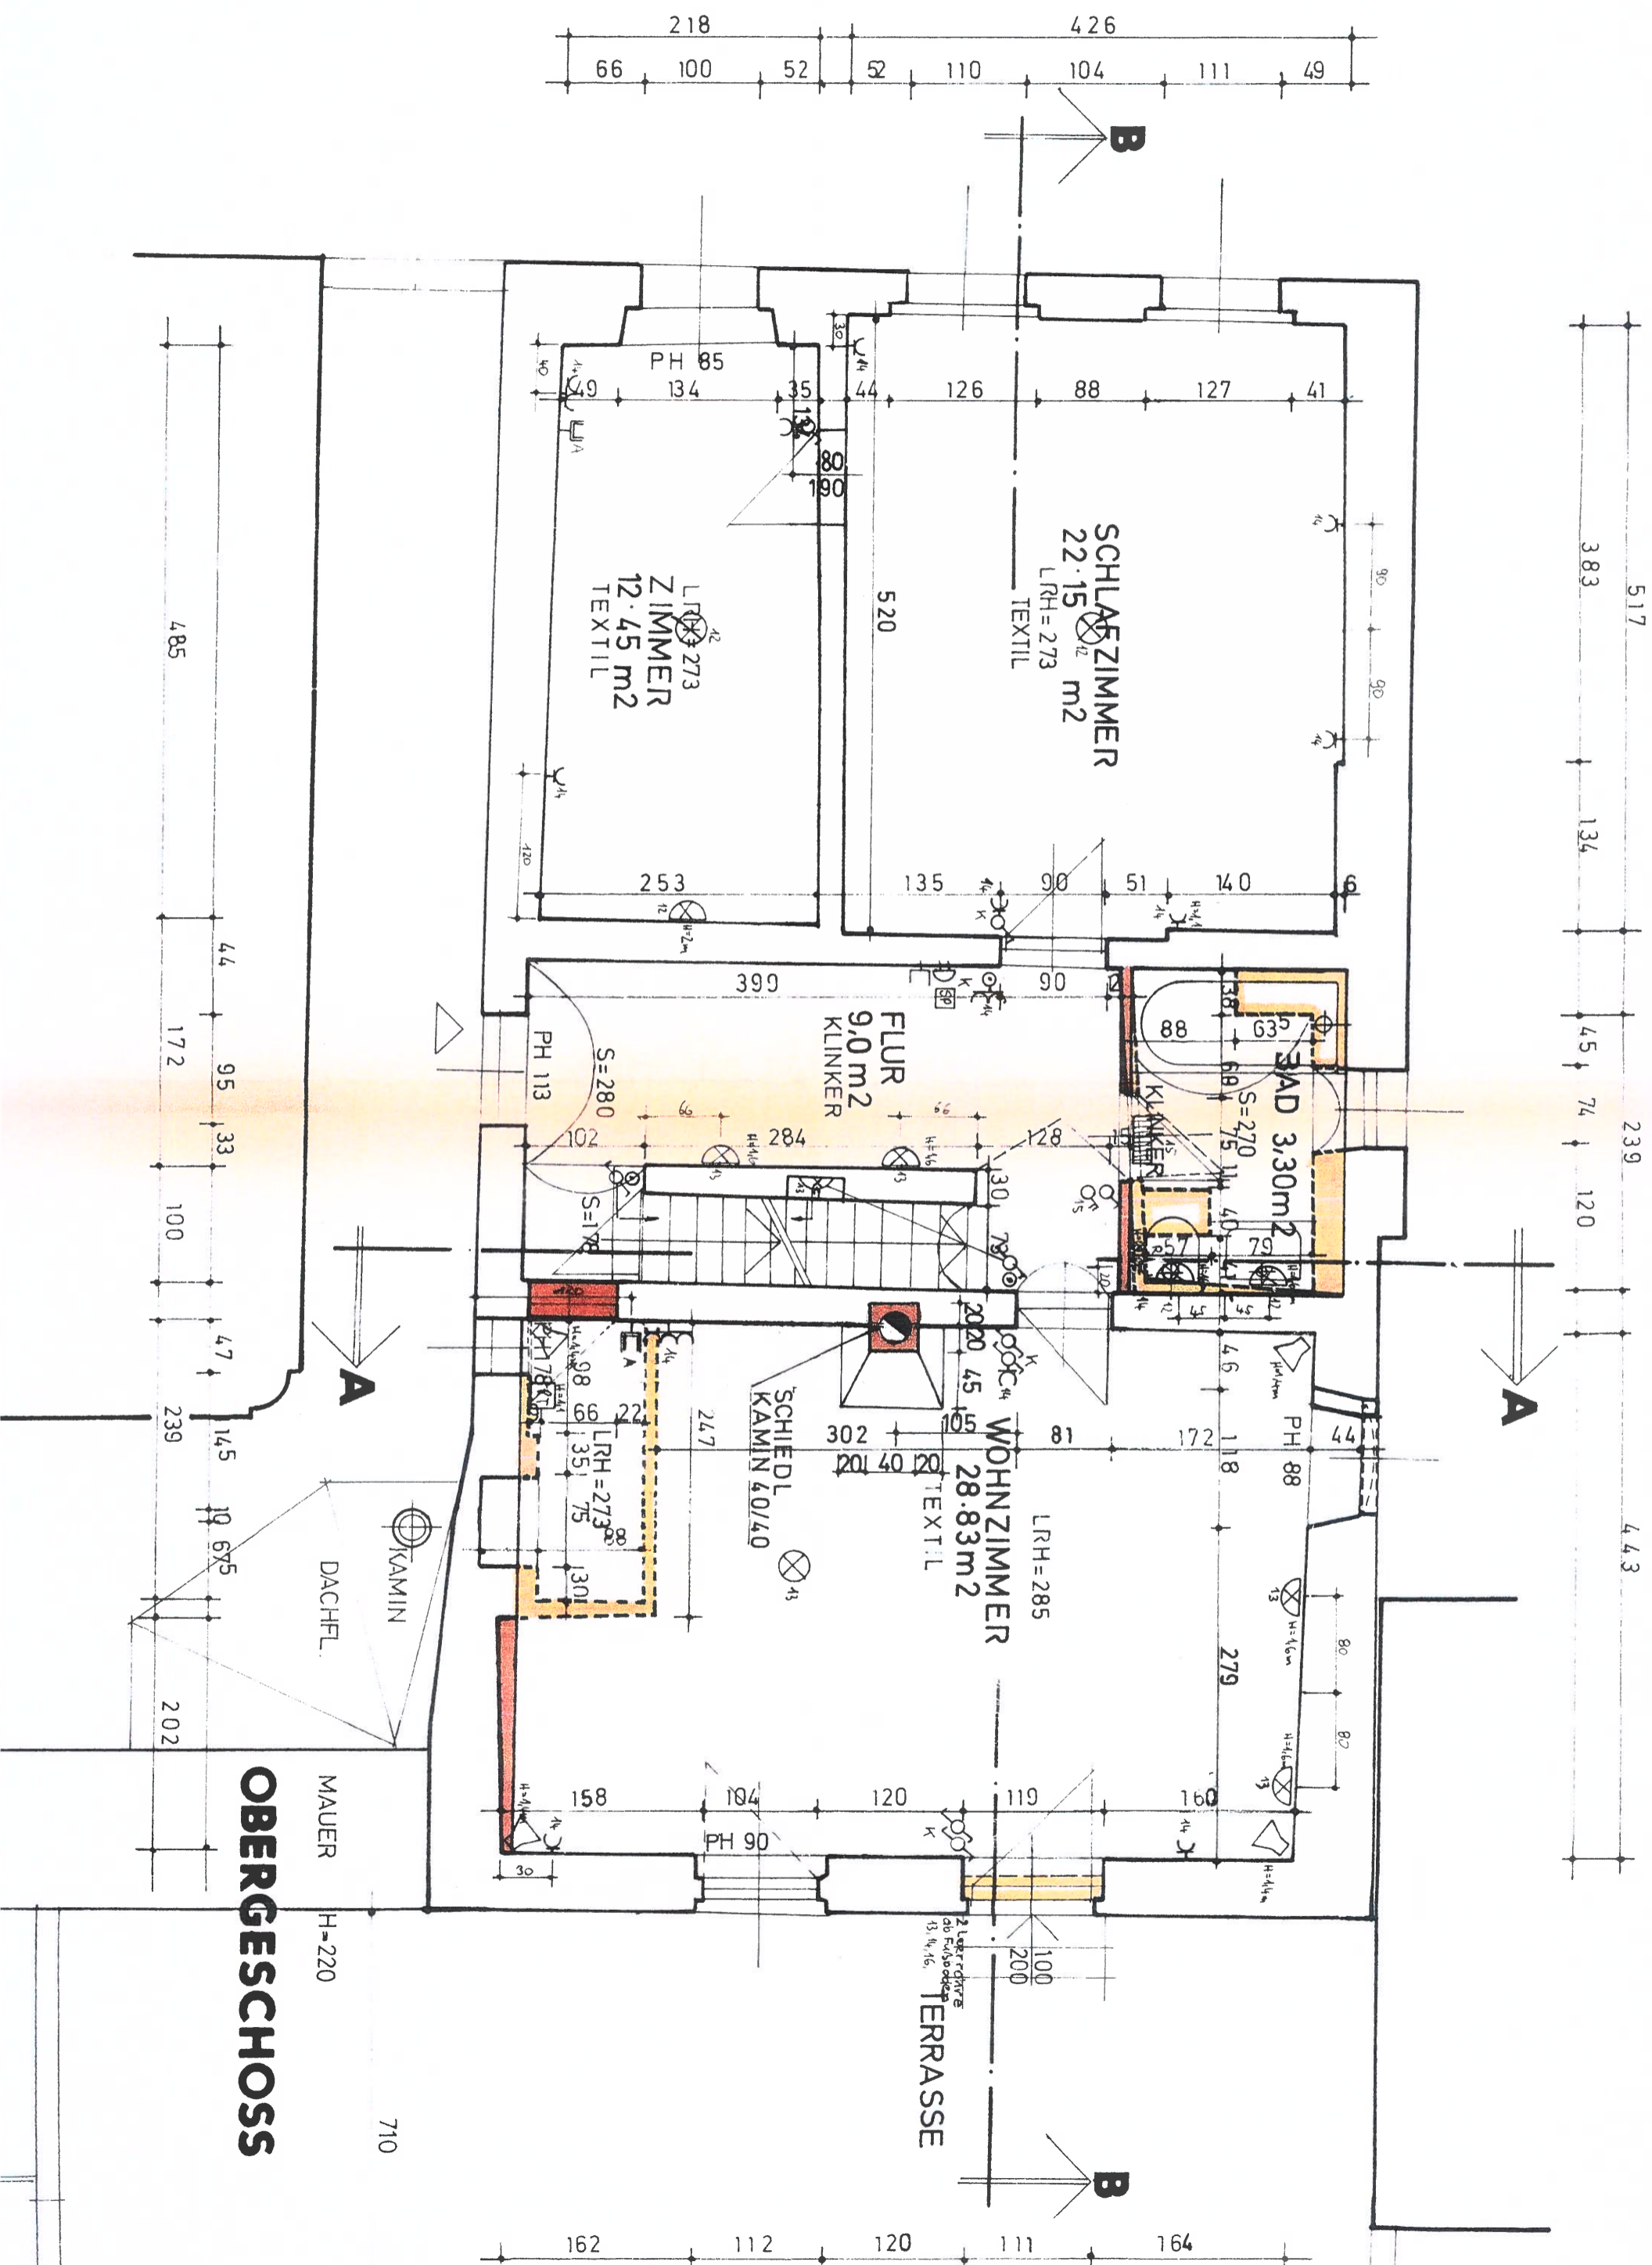

**OBERGESCHOSS**

MAUER H=220

710

TERRASSE

2 Liegestühle  
20 Fußboden  
13, 14, 16

SCHIEDL.  
KAMIN 4.0/4.0

WOHNZIMMER  
20.83 m<sup>2</sup>  
L<sub>RH</sub> = 273  
TEXTIL

FLUR  
9.0 m<sup>2</sup>  
KLINKER


BAD 3.30 m<sup>2</sup>  
S = 270

SCHLAFZIMMER  
22.15 m<sup>2</sup>  
L<sub>RH</sub> = 273  
TEXTIL

ZIMMER  
12.45 m<sup>2</sup>  
L<sub>RH</sub> = 273  
TEXTIL

**OBERGESCHOSS**


**DACHGESCHOSS**

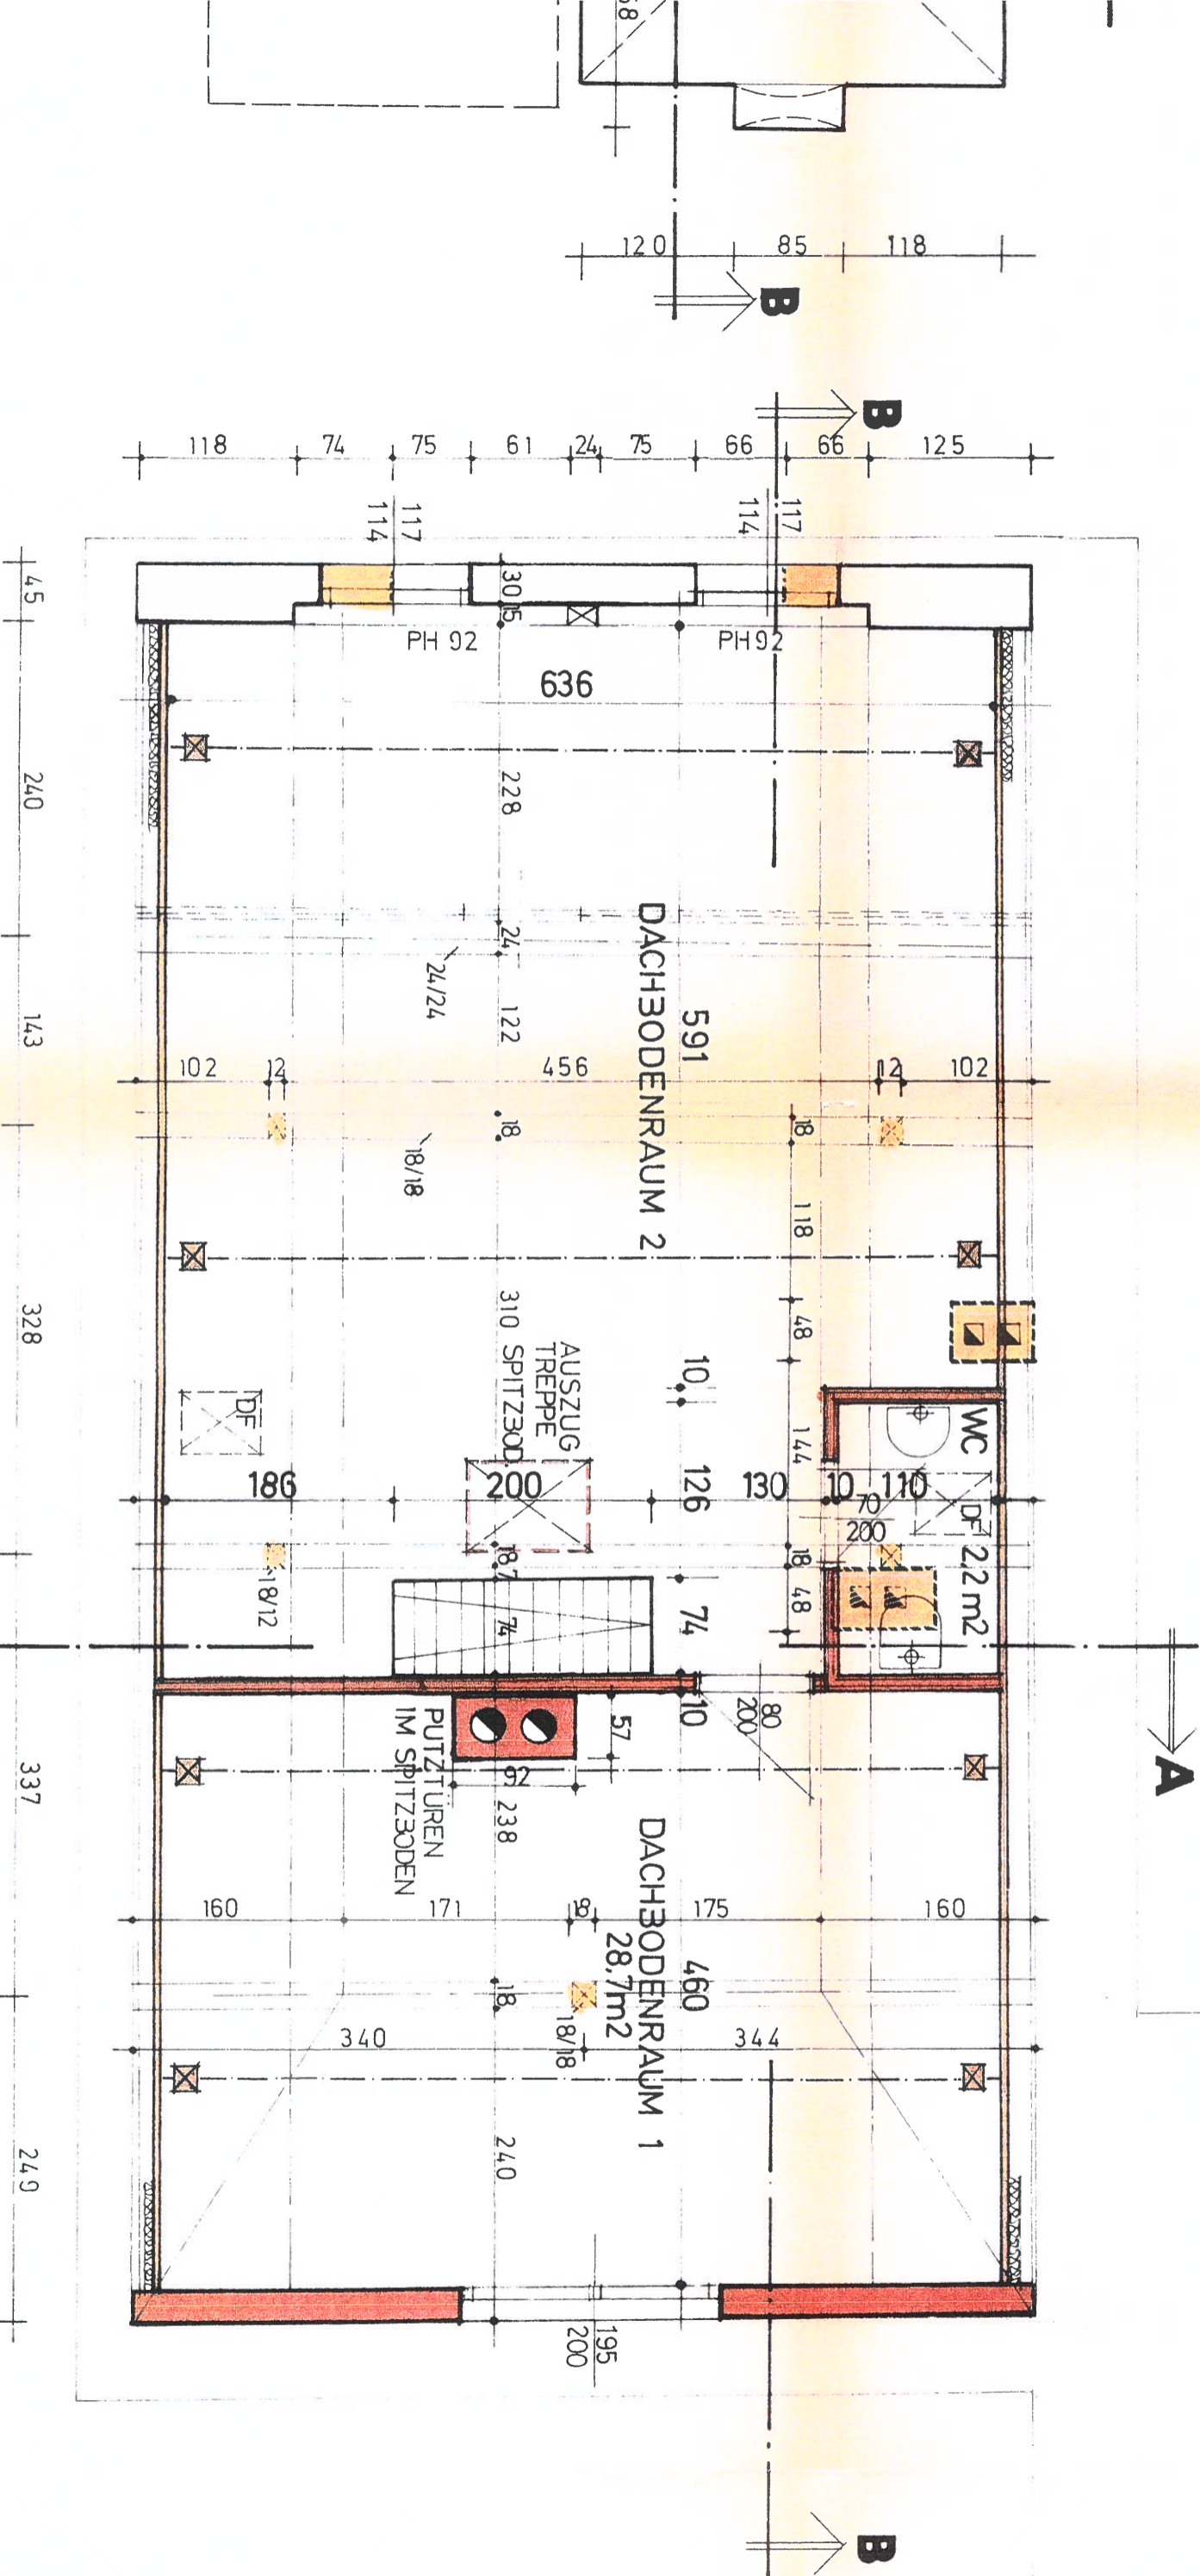


**DACHGESCHOSS**

Für das Dachgeschoss Einstufen nur Anspeiseröhre verlegen!

**ERDGESCHOSS**

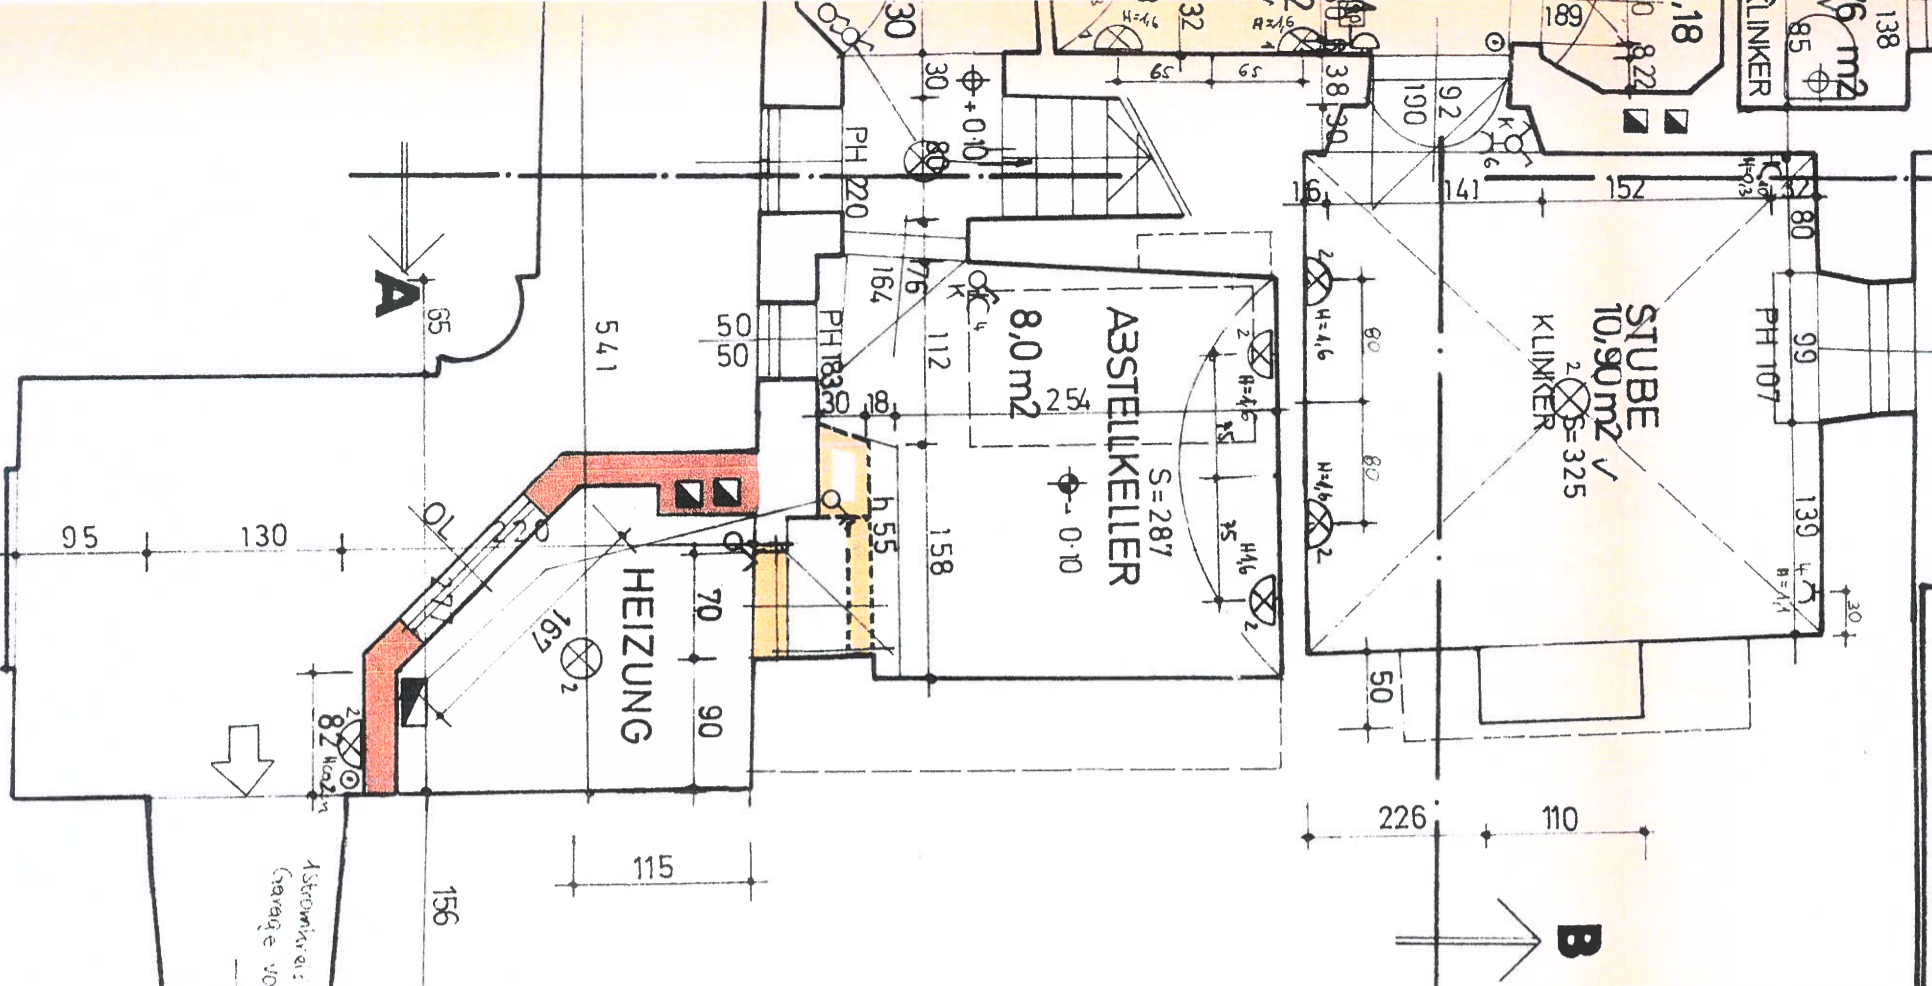

**KELLERGESCHOSS**

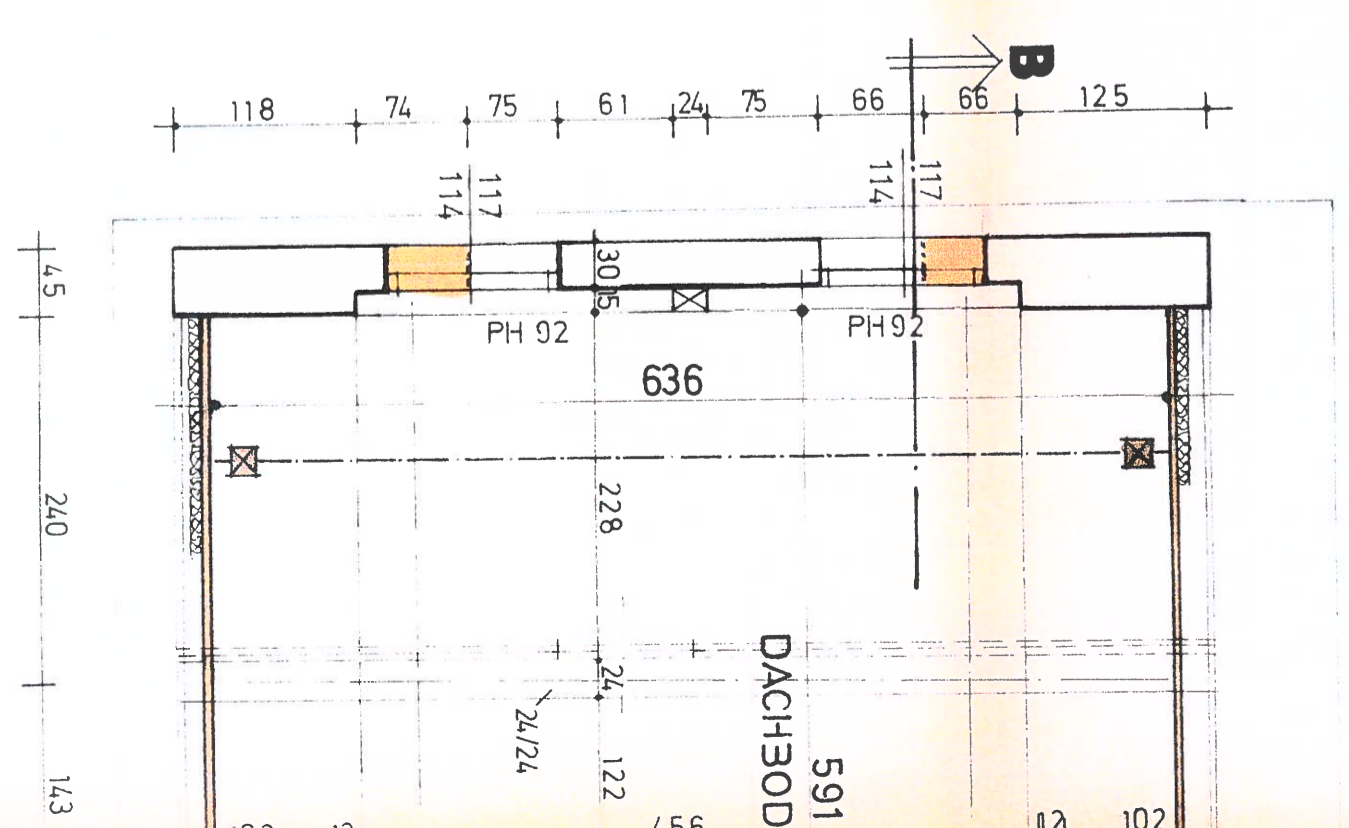

Für das Dachgeschoss einsteuern

**DACHBOD**

