




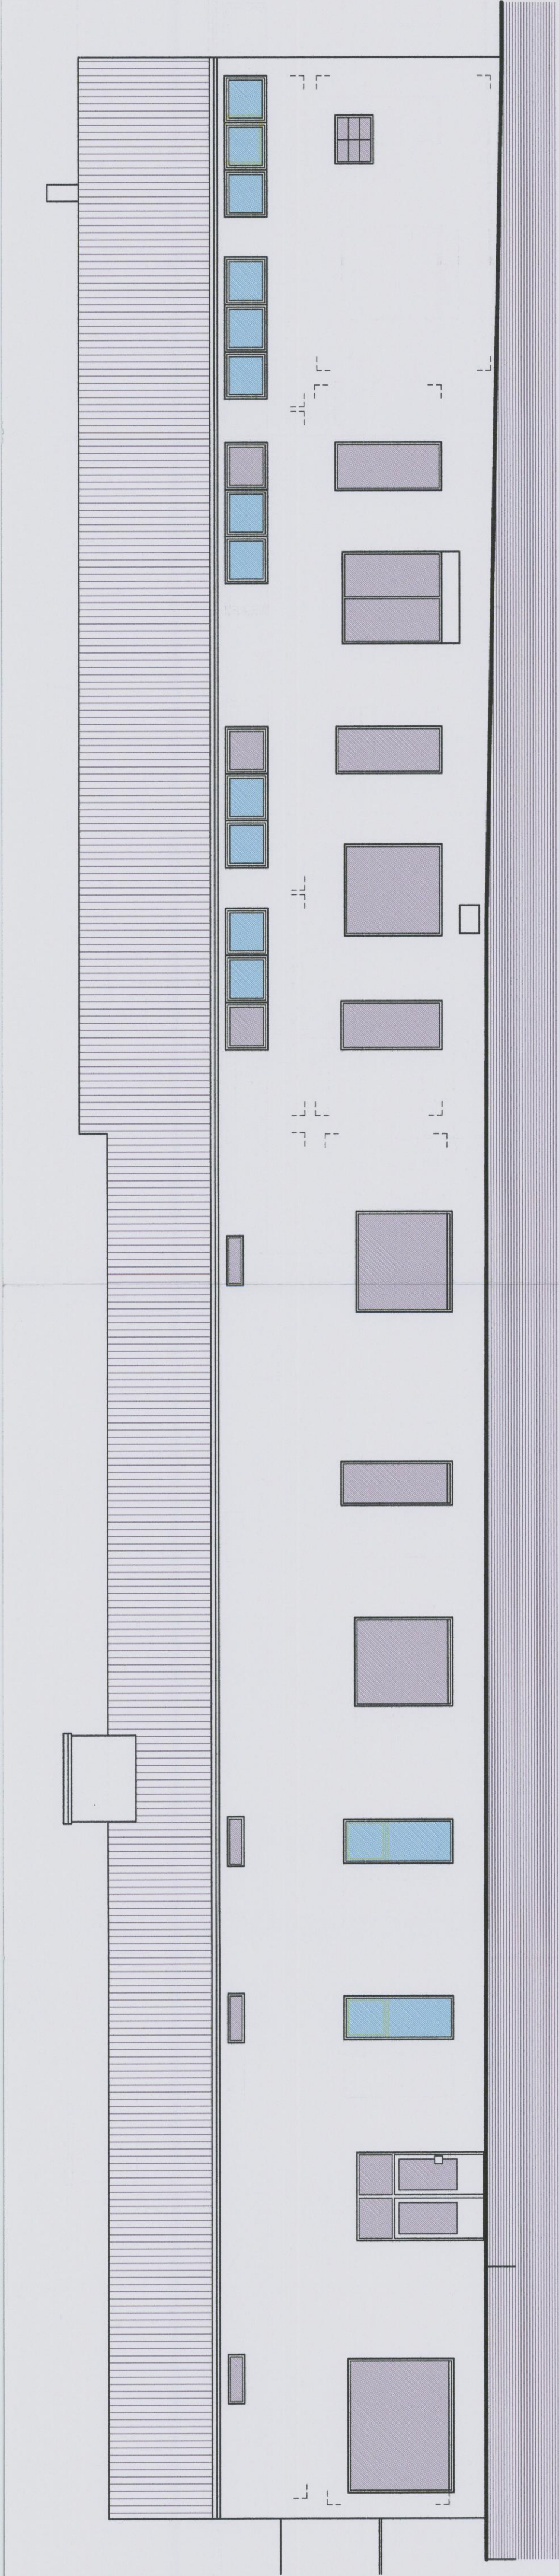


WESTANSICHT M1:100

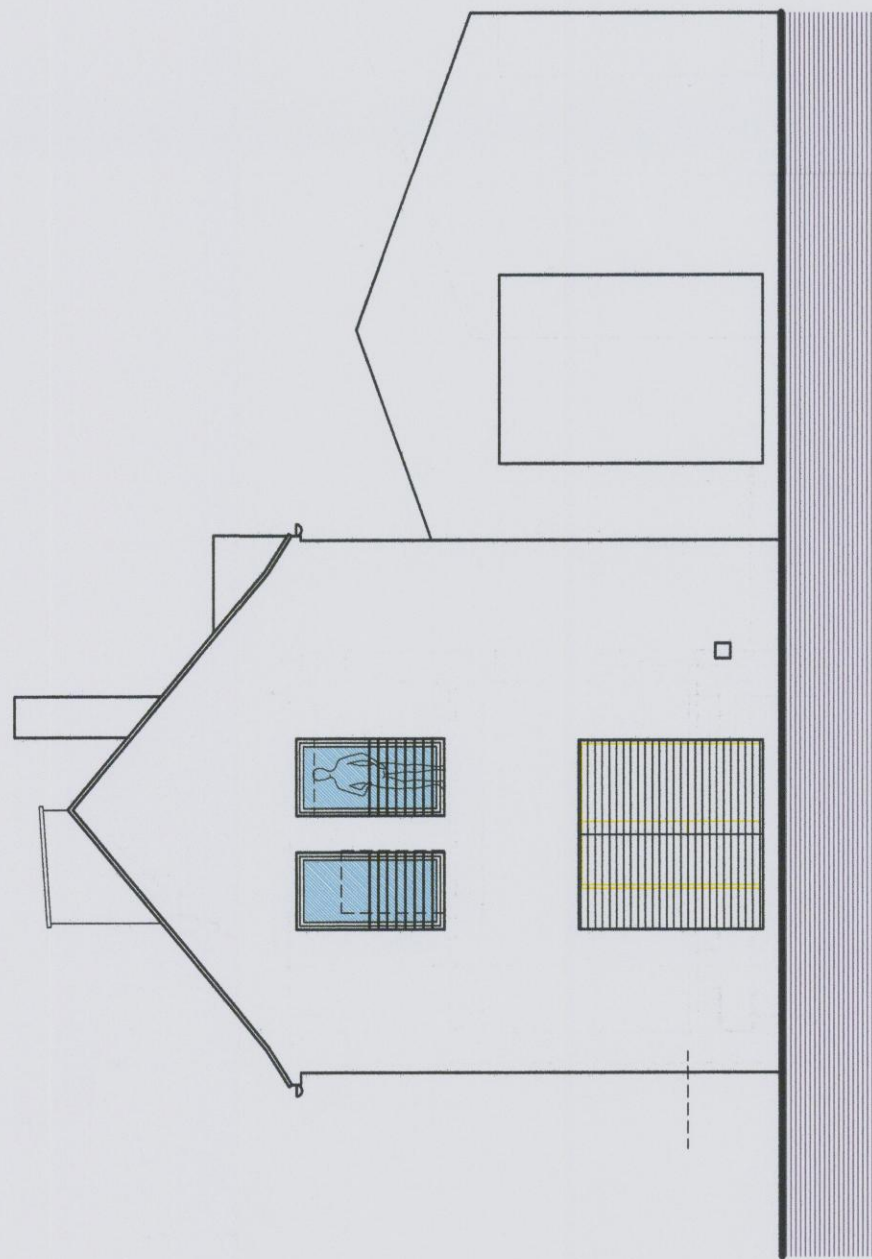


SÜDANSICHT M1:100

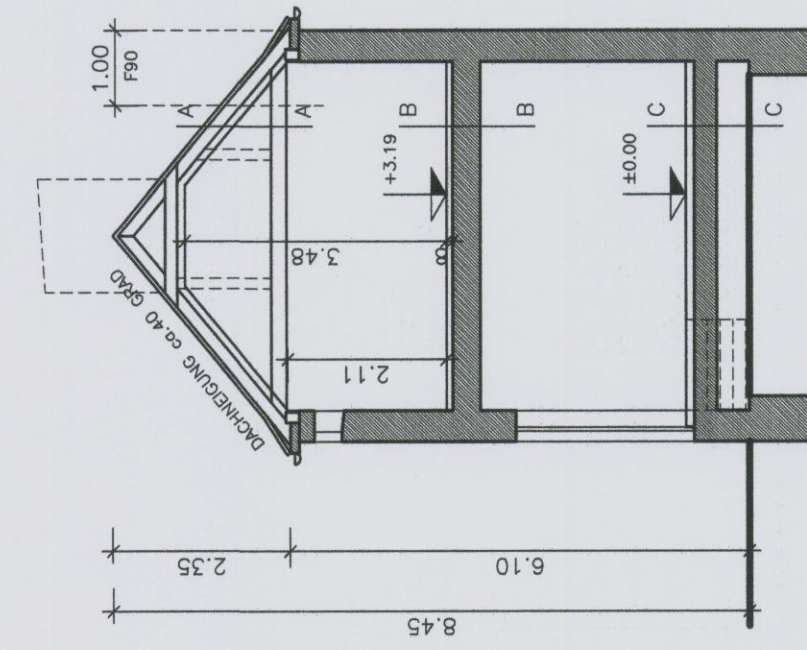

SNITT a-a M1:100

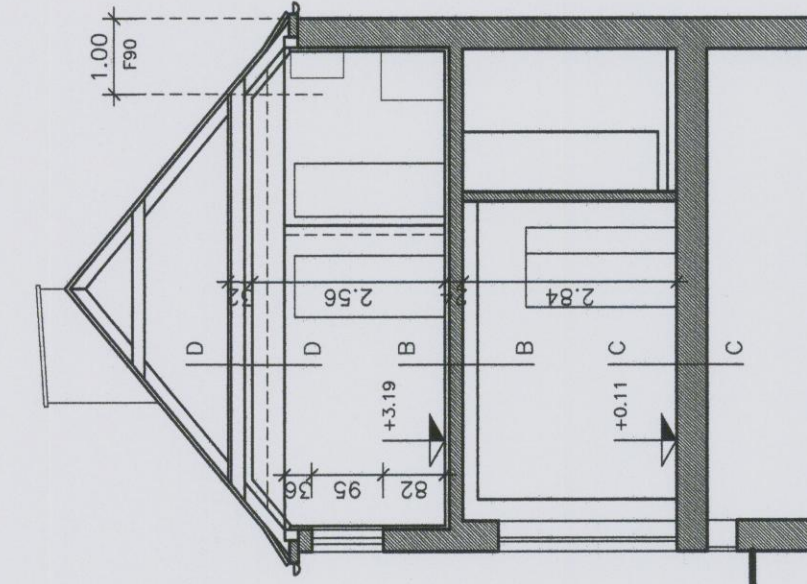

SNITT b-b M1:100

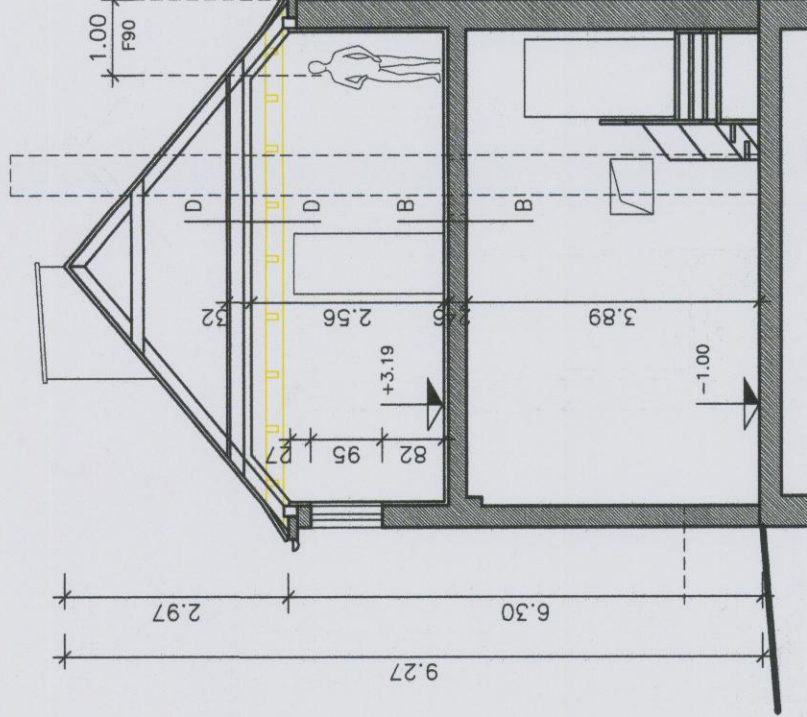


SNITT c-c M1:100


LEGENDE	
	STAHLBETON
	STAMPFETON
	ZIEGELMAUERWERK
	LECHTWANDE
	BESTAND
	ABBRUCH
	HOLZ
VERB. FLÄCHE	
VERB. FLÄCHE	340,34m ²
NUTZFLÄCHE (DG)	282,03m ²
DG-AUSSTELLUNG	136,06m ²
DG-WOHLÖFT	143,07m ²
UMBR. RAUM	1195,39m ³

WANDAUFBAU


AUFBAU A-A
AUFBAU A-A
BESTEHENDES, VERPUTZTES ZIEGELMAUERWERK
3 CM LATUNG
12 CM WÄRMESCHÜTTUNG
8 CM LATUNG

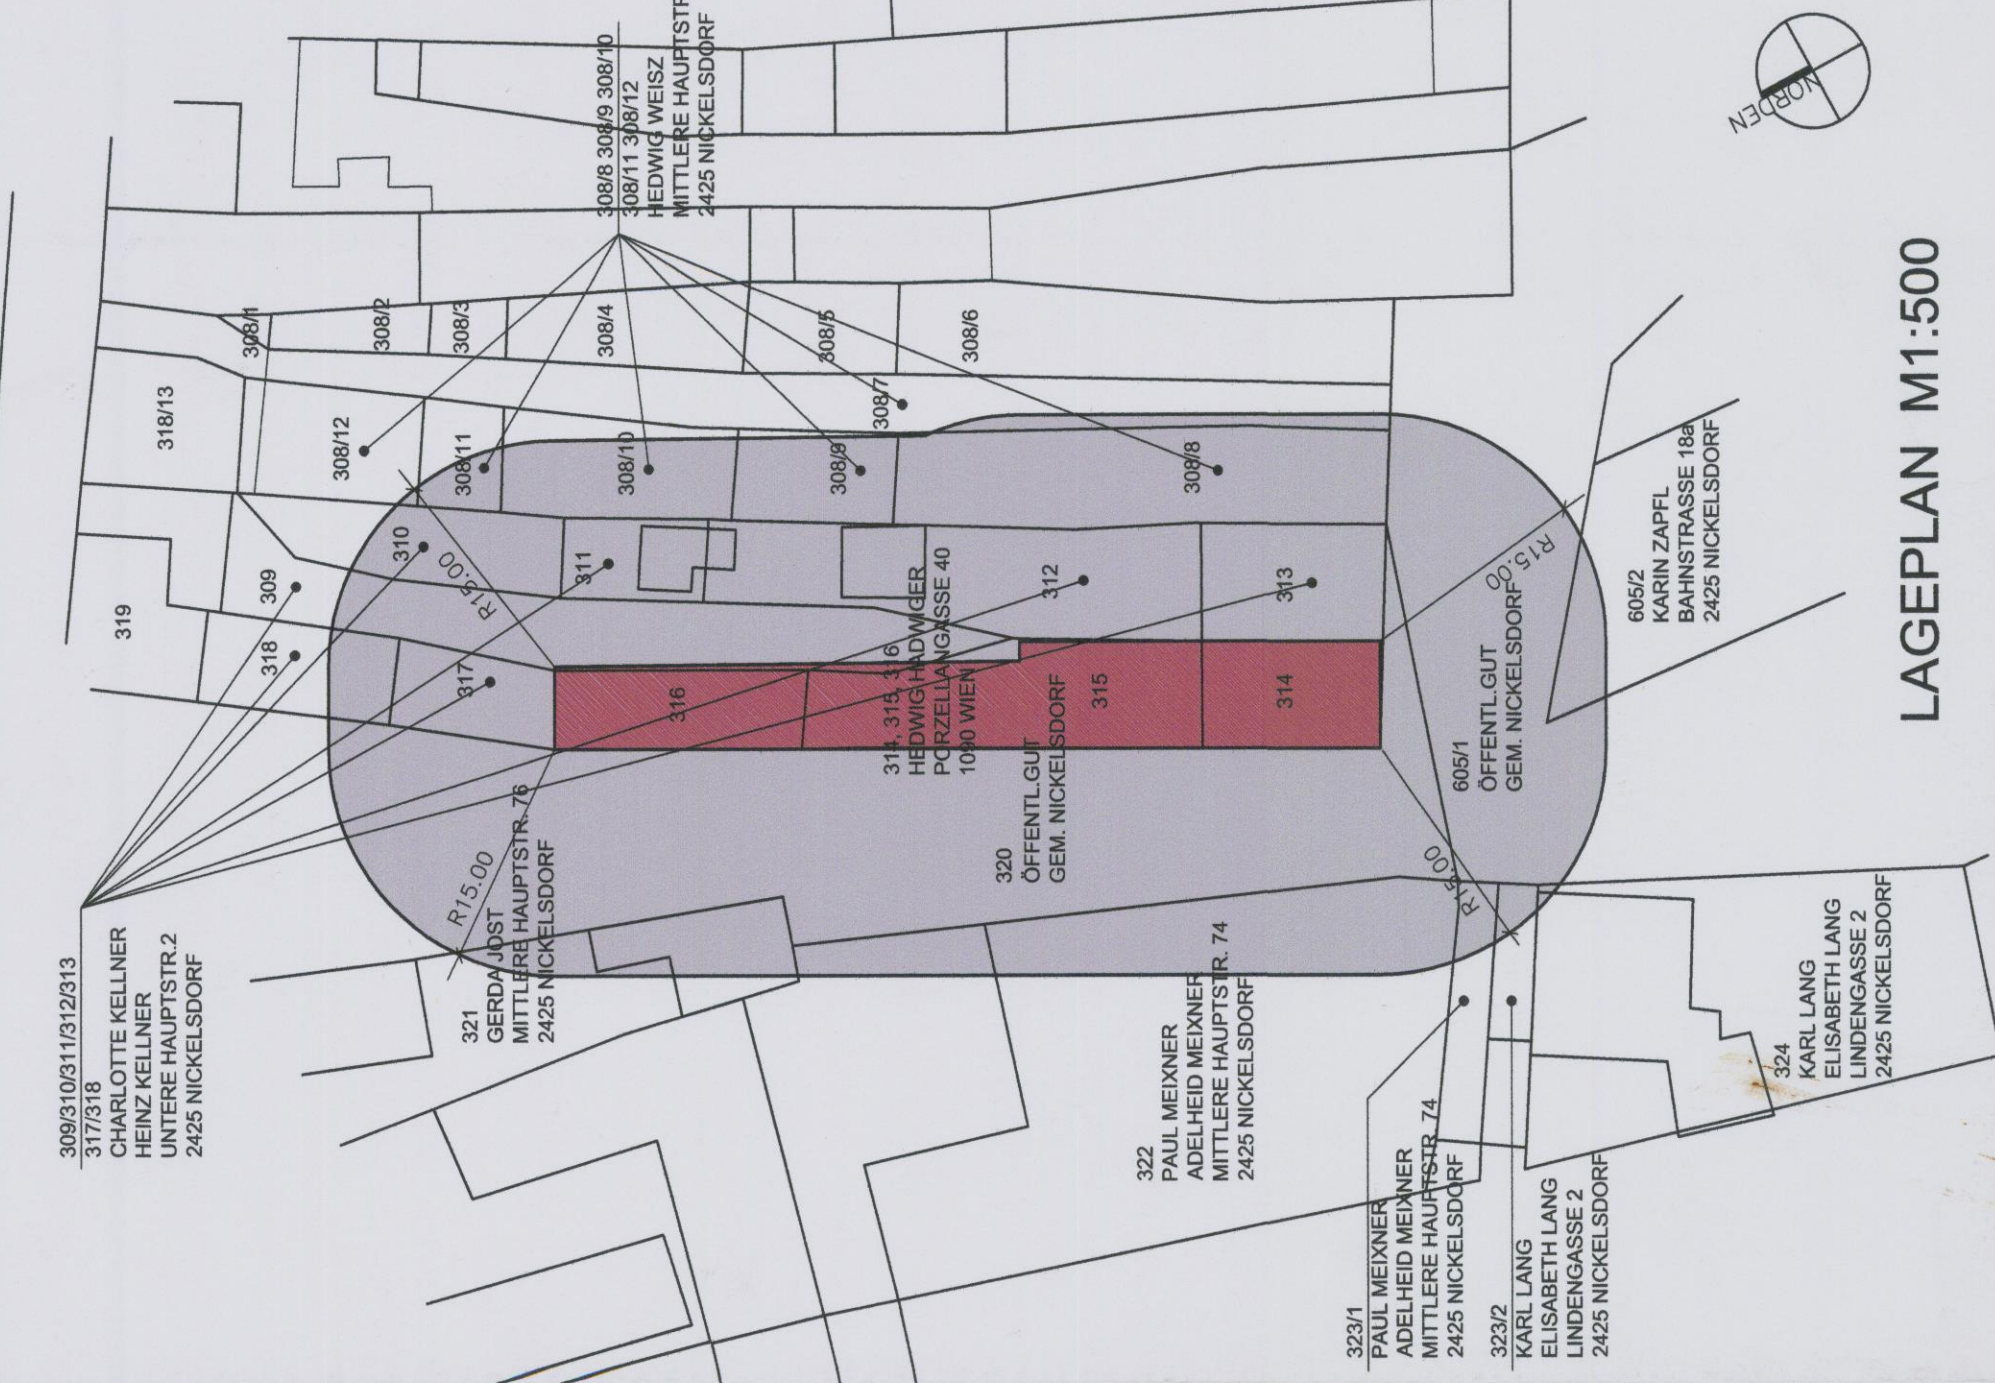

LAGEPLAN M1:500

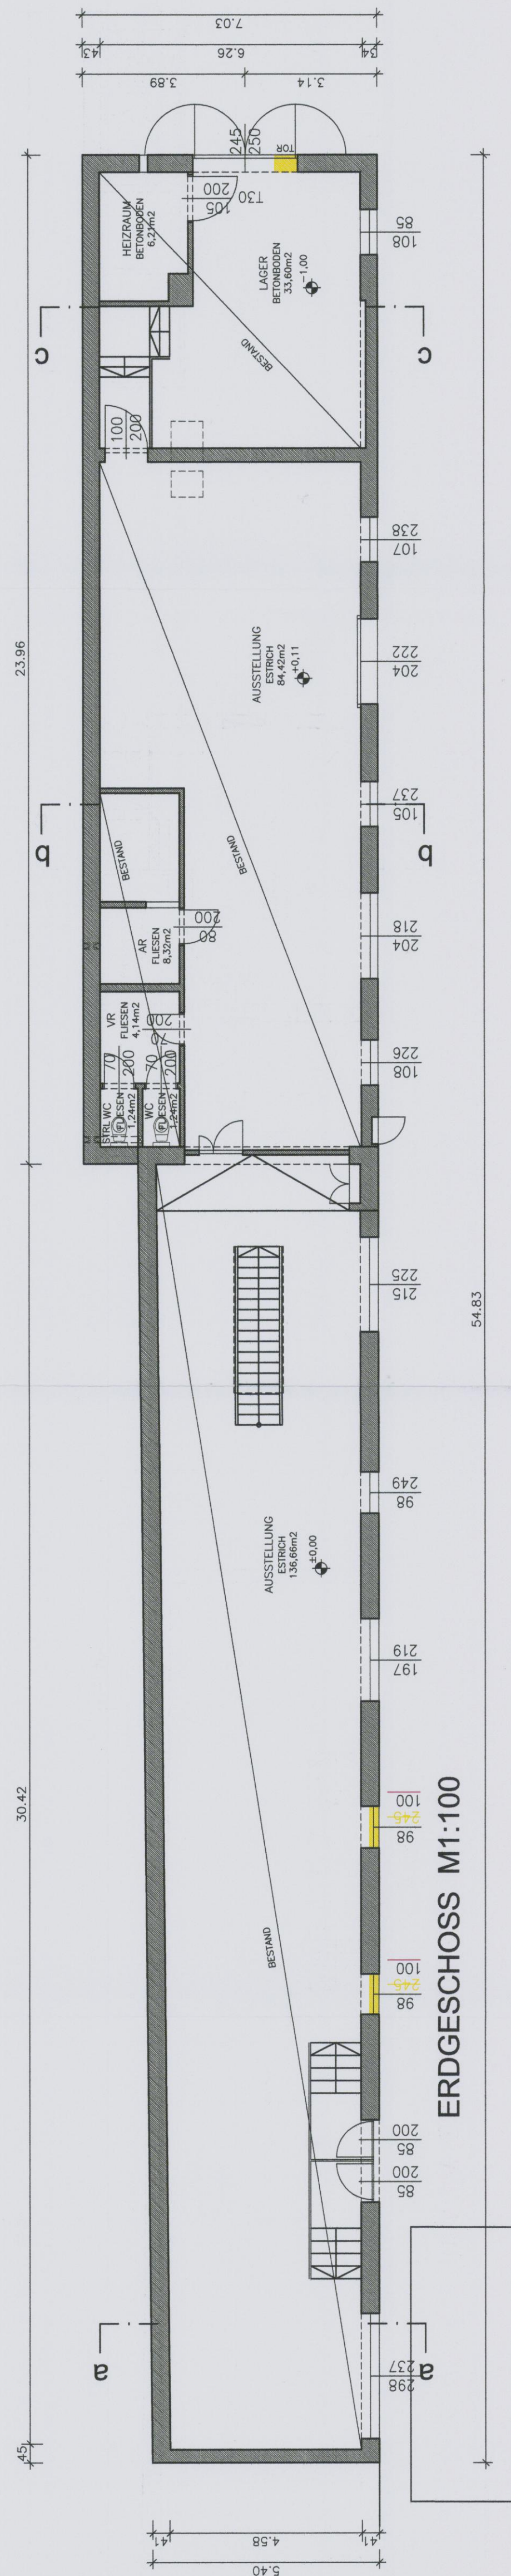

ERDGESCHOSS M1:100

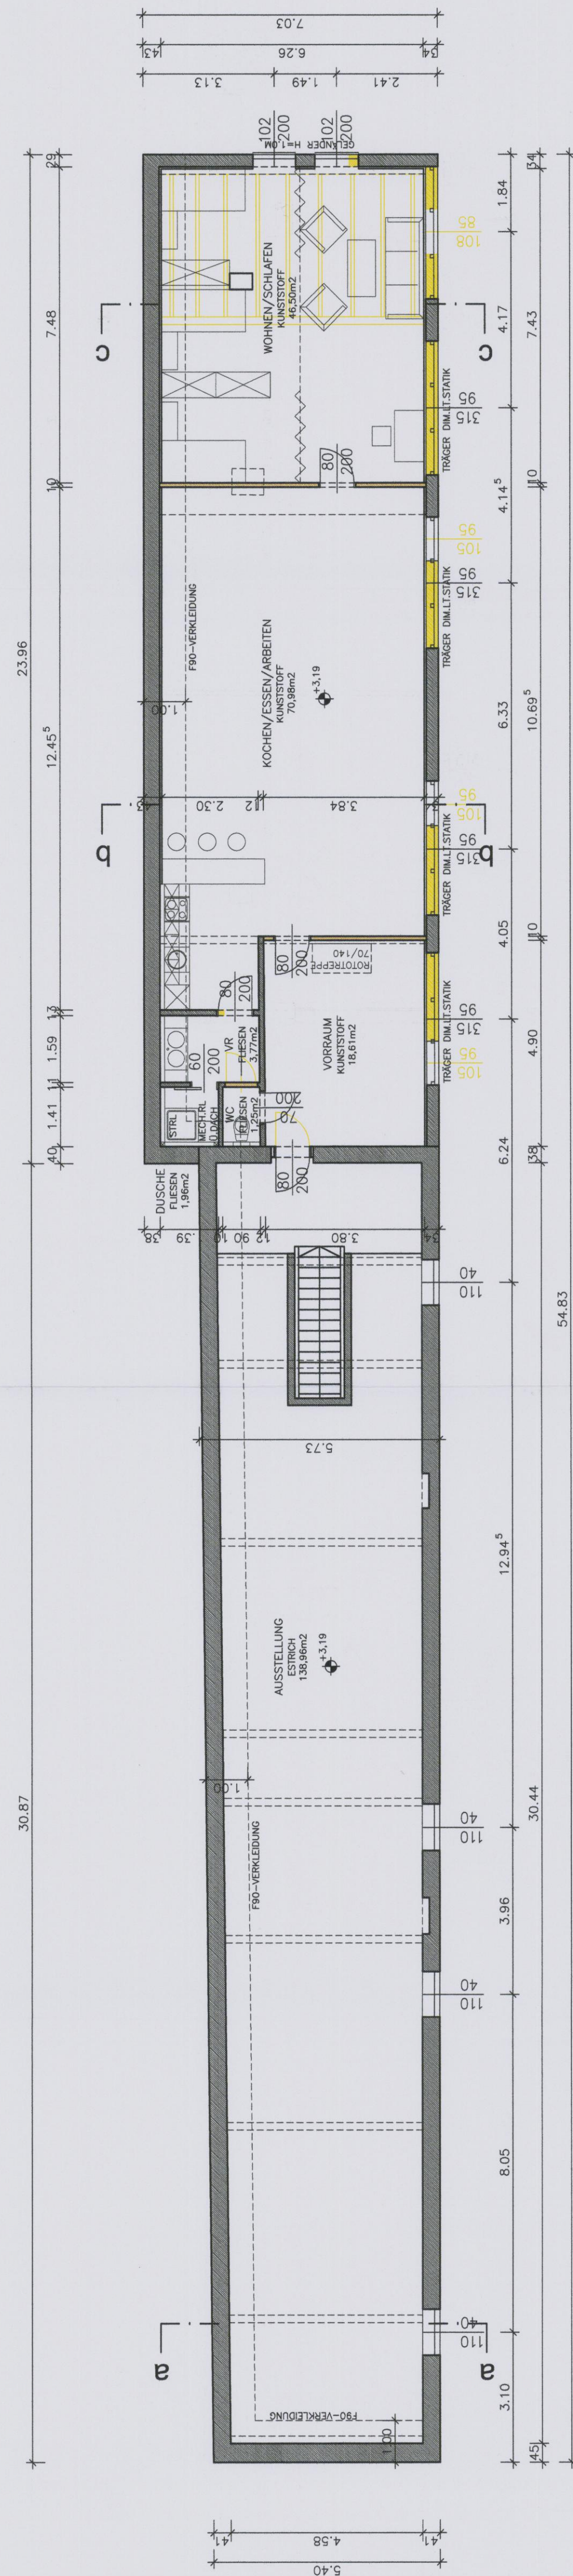

DACHGESCHOSS M1:100

EINREICHPLAN

UMBAU EINES DACHGESCHOSSIGEN LAGERRAUMES FÜR HERWIG HADWIGER LINDENGASSE, 2425 NICKELDORF GRUNDSTÜCKSNUMMER 314, 315, 316 ANSCHRIFT: PORZELLANGASSE 40, 1090 WIEN

PLANINHALT

GRUNDRISS M1:100
LAGEPLAN M1:500

BAUWERBER








PLAUFASSER
ING. FRANZ SATTLER
PLANNING & BAU GMBH
7091 BREITENBRUNN
0684/356423
sattler@inet.at

PROJEKT
DATUM
2005/11/20