

VERMESSUNGSSURKUNDE

Geodata OÖ ZT GmbH



Hauptniederlassung
Schulstraße 34
A-4642 Sattledt
Tel.: +43 7244 20 240 - 0
office.sattledt@geodata.com

Zweigniederlassung
Vorstadt 2
A-4840 Vöcklabruck
Tel.: +43 7672 72 686 - 0
office.voecklabruck@geodata.com

www.geodata-ooe.com

Planbescheinigung (§ 39 VermG)

Geschäftszahl: 5984/23
Dokumentenart: Plan
Parzellierung LAHERBERG

Katastralgemeinde: 51206 Forstberg
Vermessungsamt: Wels
Gerichtsbezirk: Wels

Vermessungsdatum: 16.01.2023
Plandatum: 29.10.2024
STP-Version: 2.0



Elektronische Beurkundungssignatur

Signator:in Dipl.-Ing. (FH) Ralf Honermann
Befugnis Ingenieurkonsulent für Vermessungswesen
Kanzleisitz Sattledt
Datum / Zeit-UTC 19.02.2025 / 11:02:14
Prüfinformation <https://www.signaturpruefung.gv.at>

Die Beurkundungssignatur bezieht sich auf die gesamte Urkunde



Teilungsausweis

Katasterstand vor der Teilung

A	Gst.Nr.	G	BA	FT	Fläche (m²)	RD	Ber	EZ	EZ-KG	Eigentümer
L	981		201		1810			124		Holzleithner Andreas geb. 14.04.1976, Anteil: 1/3 Thalheimerstraße 17 4652 Fischlham Mag. (FH) Holzleithner Clemens Tobias geb. 22.03.1977, Anteil: 1/3 Gschwendt 15 3400 Klosterneuburg Holzleithner Paul Philipp geb. 20.02.1987, Anteil: 1/3 Haidermoos 40 4654 Bad Wimsbach
A	985/1		201		17523			124		
L	986		201		350	2		124		
A	985/2		201		4010			7	51205	Krug Helmut geb. 25.01.1969, Anteil: 1/2 Thalheimerstr 16 4652 Fischlham Krug Karin geb. 26.09.1972, Anteil: 1/2 Thalheimerstr 16 4652 Fischlham
A	985/3		201		2259			7	51205	
A	1002/1		201		324			7	51205	
A	1003/1		201		6088			7	51205	
L	1010		201		351			7	51205	
A	1012		201		2413			7	51205	
A	988/1		201		6404		o	39		Pühringer Johann Paul geb. 13.04.1985, Anteil: 1/1 Forstberg 22 4652 Fischlham
A	1002/2	G	801		2025		o	244		Gemeinde Fischlham Anteil: 1/1 Thalheimerstraße 5 4652 Fischlham
Summe vor der Teilung					43557		2			

Trennstücke

Trennstück	Fläche (m²)	Ber	aus Gst	aus EZ	aus KG-EZ	zu Gst	zu EZ	zu KG-EZ
1	1038	o	985/1	124		985/6	NEU 1	
2	27	o	988/1	39		988/12	NEU 2	
3	880	o	985/1	124		985/7	NEU 3	
4	103	o	988/1	39		985/7	NEU 3	
5	500	o	985/1	124		985/8	NEU 5	
6	319	o	988/1	39		988/10	NEU 5	
7	407	o	985/1	124		985/9	NEU 7	

Verzeichnis der Abkürzungen

A ... Aktion: A = Änderung, L = Löschung, N = Neuaufstellung
G ... Grenzkaster-Indikator: G = Grundstück im Grenzkataster
FT ... Flächentyp: T = Teilfläche, [leer] = Gesamtfläche des Gst.
RD ... Rundungsdifferenz in m²

Ber: Berechnungsarten

o ... aus Koordinaten
g ... grafisch
R ... Restfläche
Ro ... Restfläche von o

BA: Benützungsort bzw. BANU-Code

101 f ... Bauflächen 501 ... Alpen
201 ff ... landw. gen. Fl. 601 ff ... Wald
301 ... Gärten 701 ff ... Gewässer
401 ... Weingärten 801 ff ... Sonstige



Geodata OÖ ZT GmbH



Hauptniederlassung Sattledt
Schulstraße 34 4642 Sattledt
Tel.: +43 7244 20 240 - 0

Zweigniederlassung Vöcklabruck
Vorstadt 2 4840 Vöcklabruck
Tel.: +43 7672 72 686 - 0

Befugnisbescheid BMVFW-91.514/0301-4/3/2015 vom 29.04.2015

GZ 5984/23

Seite: 2 von 4

Vermessungsamt: Wels

Gerichtsbezirk: Wels

KG Name: Forstberg

KG Nummer: 51206

Datum der Vermessung: 16.01.2023

Plandatum: 29.10.2024

Teilungsausweis

Trennstück	Fläche (m²)	Ber	aus Gst	aus EZ	aus KG-EZ	zu Gst	zu EZ	zu KG-EZ
8	433	o	988/1	39		988/9	NEU 7	
9	3	o	985/2	7	51205	985/23	NEU 8	
10	0	o	988/1	39		985/10	NEU 10	
11	9	o	985/2	7	51205	985/24	NEU 10	
12	1056	o	985/2	7	51205	985/10	NEU 10	
13	188	o	985/2	7	51205	985/20	NEU 11	
14	787	o	1003/1	7	51205	1003/3	NEU 12	
15	743	o	1003/1	7	51205	1003/6	NEU 13	
16	58	o	985/3	7	51205	985/21	NEU 14	
17	49	g	1002/1	7	51205	985/3	7	51205
18	141	g	1010	7	51205	1002/2	244	
19	381	o	1003/1	7	51205	1003/4	NEU 15	
20	362	o	1003/1	7	51205	1003/5	NEU 16	
21	22	o	985/2	7	51205	988/13	NEU 17	
22	53	o	1003/1	7	51205	1003/7	NEU 18	
23	340	o	985/2	7	51205	985/11	NEU 19	
24	416	o	985/2	7	51205	985/12	NEU 20	
25	12	o	988/1	39		985/25	NEU 21	
26	19	o	985/2	7	51205	985/22	NEU 22	
27	372	o	988/1	39		985/13	NEU 23	
28	399	o	988/1	39		985/14	NEU 24	
29	406	o	988/1	39		985/15	NEU 25	
30	413	o	988/1	39		985/16	NEU 26	
31	883	o	988/1	39		985/17	NEU 27	
32	951	o	988/1	39		985/18	NEU 28	
33	1129	o	988/1	39		1002/2	244	
34	177	o	985/1	124		1002/2	244	
35	207	o	985/2	7	51205	1002/2	244	
36	727	g	1003/1	7	51205	1002/2	244	
37	92	g	985/3	7	51205	1002/2	244	
38	153	g	1002/1	7	51205	1002/2	244	
39	210	R	1010	7	51205	1012	7	51205
40	981	o	985/1	124		985/19	NEU 29	
41	26	o	986	124		986/3	NEU 30	
42	110	o	981	124		981/2	NEU 32	

Verzeichnis der Abkürzungen

A ... Aktion: A = Änderung, L = Löschung, N = Neuaufstellung
G ... Grenzkaster-Indikator: G = Grundstück im Grenzkataster
FT ... Flächentyp: T = Teilfläche, [leer] = Gesamtfläche des Gst.
RD ... Rundungsdifferenz in m²

Ber: Berechnungsarten

o ... aus Koordinaten
g ... grafisch
R ... Restfläche
Ro ... Restfläche von o

BA: Benützungsart bzw. BANU-Code

101 f ... Bauflächen
201 ff ... landw. gen. Fl.
301 ... Gärten
401 ... Weingärten
501 ... Alpen
601 ff ... Wald
701 ff ... Gewässer
801 ff ... Sonstige

Teilungsausweis

Trennstück	Fläche (m²)	Ber	aus Gst	aus EZ	aus KG-EZ	zu Gst	zu EZ	zu KG-EZ
43	91	g	981	124		1002/2	244	
44	86	g	986	124		1002/2	244	
45	243	g	985/1	124		1002/2	244	
46	85	o	985/1	124		986/2	NEU 32	
47	0	o	985/1	124		985/10	NEU 10	
48	1609	R	981	124		981/1	124	
49	240	o	986	124		986/1	NEU 34	

Stand nach der Teilung

A	Gst.Nr.	G	BA	FT	Fläche (m²)	RD	Ber	EZ	EZ-KG	Eigentümer
N	981/1		201		1609		R	124		Holzleithner Andreas geb. 14.04.1976, Anteil: 1/3 Thalheimerstraße 17 4652 Fischlham Mag.(FH) Holzleithner Clemens Tobias geb. 22.03.1977, Anteil: 1/3 Gschwendt 15 3400 Klosterteuburg Holzleithner Paul Philipp geb. 20.02.1987, Anteil: 1/3 Haidermoos 40 4654 Bad Wimsbach
A	985/1		201		13212		R	124		
N	981/2		201		110		o	NEU 32		lt. Vertrag
N	986/2		201		85		o	NEU 32		
A	985/2		201		1750		R	7	51205	Krug Helmut geb. 25.01.1969, Anteil: 1/2 Thalheimerstr 16 4652 Fischlham Krug Karin geb. 26.09.1972, Anteil: 1/2 Thalheimerstr 16 4652 Fischlham
A	985/3		201		2158		R	7	51205	
A	1002/1		301		122		R	7	51205	
A	1003/1		201		3035		R	7	51205	
A	1012		201		2623		R	7	51205	
N	985/6		301		1038		o	NEU 1		lt. Vertrag
N	985/7		301		983		o	NEU 3		lt. Vertrag
N	985/8		301		500		o	NEU 5		lt. Vertrag
N	988/10		301		319		o	NEU 5		

Verzeichnis der Abkürzungen

A ... Aktion: A = Änderung, L = Löschung, N = Neuaufstellung
G ... Grenzkaster-Indikator: G = Grundstück im Grenzkataster
FT ... Flächentyp: T = Teilfläche, [leer] = Gesamtfläche des Gst.
RD ... Rundungsdifferenz in m²

Ber: Berechnungsarten

o ... aus Koordinaten
g ... grafisch
R ... Restfläche
Ro ... Restfläche von o

BA: Benützungsart bzw. BANU-Code

101 f ... Bauflächen
201 ff ... landw. gen. Fl.
301 ... Gärten
401 ... Weingärten
501 ... Alpen
601 ff ... Wald
701 ff ... Gewässer
801 ff ... Sonstige

Teilungsausweis

A	Gst.Nr.	G	BA	FT	Fläche (m²)	RD	Ber	EZ	EZ-KG	Eigentümer
N	985/9		301		407		o	NEU 7		lt. Vertrag
N	988/9		301		433		o	NEU 7		
N	985/10		301		1056		o	NEU 10		lt. Vertrag
N	985/24		301		9		o	NEU 10		
N	985/11		301		340		o	NEU 19		lt. Vertrag
N	985/12		301		416		o	NEU 20		lt. Vertrag
N	985/13		301		372		o	NEU 23		lt. Vertrag
N	985/14		301		399		o	NEU 24		lt. Vertrag
N	985/15		301		406		o	NEU 25		lt. Vertrag
N	985/16		301		413		o	NEU 26		lt. Vertrag
N	985/17		301		883		o	NEU 27		lt. Vertrag
N	985/18		301		951		o	NEU 28		lt. Vertrag
N	985/19		201		981		o	NEU 29		lt. Vertrag
N	985/20		301		188		o	NEU 11		lt. Vertrag
N	985/21		301		58		o	NEU 14		lt. Vertrag
N	985/22		301		19		o	NEU 22		lt. Vertrag
N	985/23		301		3		o	NEU 8		lt. Vertrag
N	985/25		301		12		o	NEU 21		lt. Vertrag
N	986/1		201		240		o	NEU 34		lt. Vertrag
N	986/3		201		26		o	NEU 30		lt. Vertrag
A	988/1		201		957		R	39		Pühringer Johann Paul geb. 13.04.1985, Anteil: 1/1 Forstberg 22 4652 Fischlham
N	988/12		301		27		o	NEU 2		lt. Vertrag
N	988/13		301		22		o	NEU 17		lt. Vertrag
A	1002/2	G	801		5071		R	244		Gemeinde Fischlham Anteil: 1/1 Thalheimerstraße 5 4652 Fischlham
N	1003/3		301		787		o	NEU 12		lt. Vertrag
N	1003/4		301		381		o	NEU 15		lt. Vertrag
N	1003/5		301		362		o	NEU 16		lt. Vertrag
N	1003/6		301		743		o	NEU 13		lt. Vertrag
N	1003/7		301		53		o	NEU 18		lt. Vertrag
Summe nach der Teilung					43559					

Verzeichnis der Abkürzungen

A ... Aktion: A = Änderung, L = Löschung, N = Neuaufstellung
G ... Grenzkaster-Indikator: G = Grundstück im Grenzkataster
FT ... Flächentyp: T = Teilfläche, [leer] = Gesamtfläche des Gst.
RD ... Rundungsdifferenz in m²


Ber: Berechnungsarten

o ... aus Koordinaten
g ... grafisch
R ... Restfläche
Ro ... Restfläche von o


BA: Benützungstyp bzw. BANU-Code

101 f ... Bauflächen 501 ... Alpen
201 ff ... landw. gen. Fl. 601 ff ... Wald
301 ... Gärten 701 ff ... Gewässer
401 ... Weingärten 801 ff ... Sonstige

Messungsriiss - Blatt 1

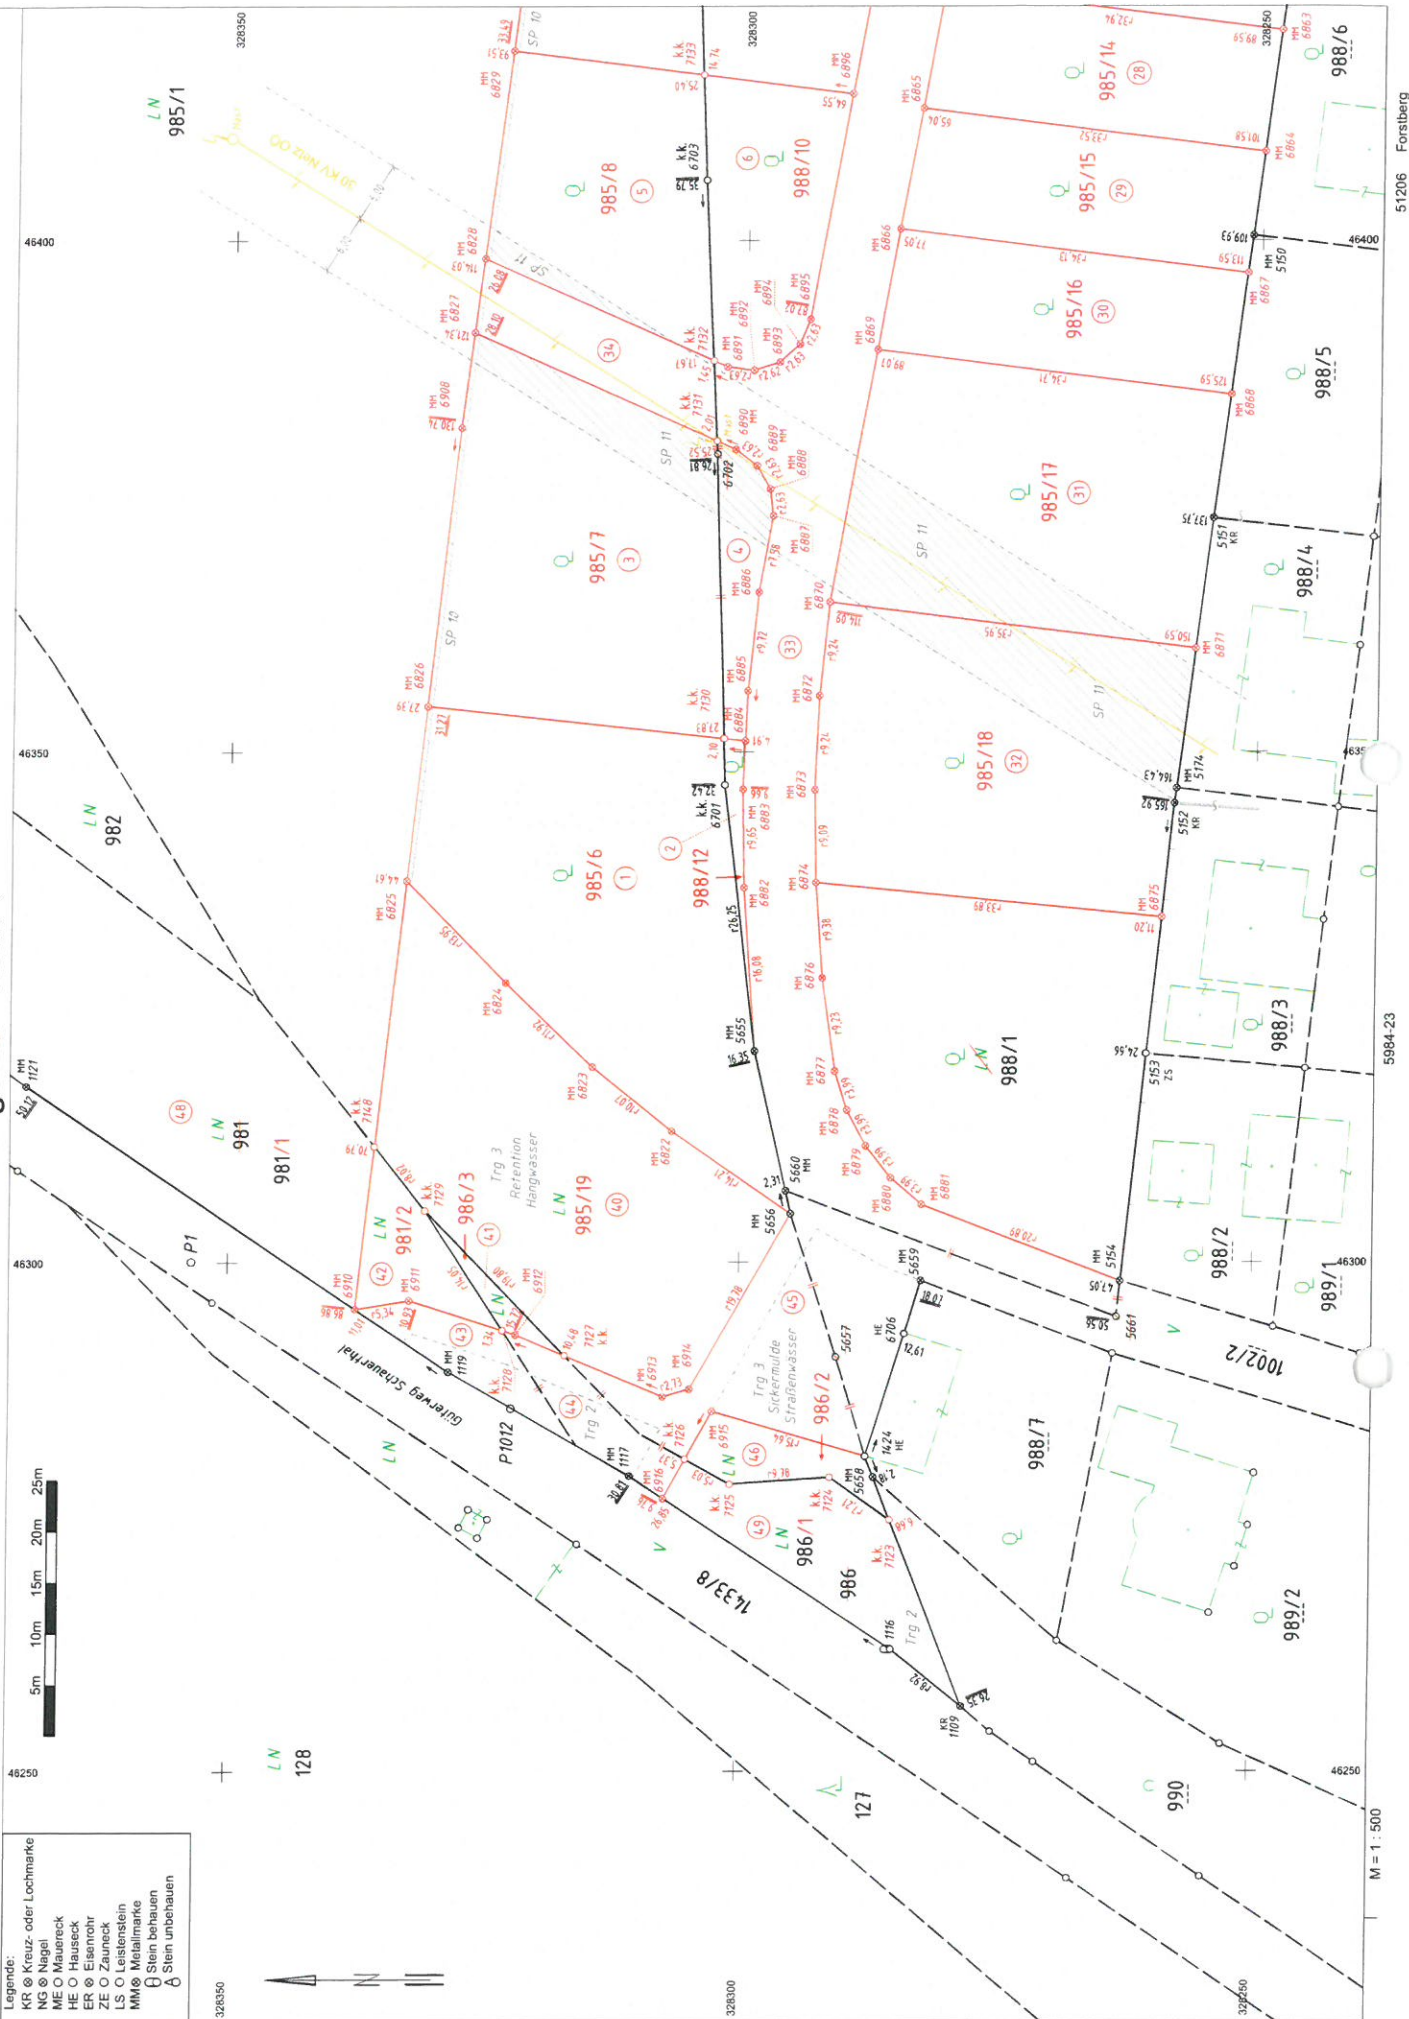

Messungsriß - Blatt 2

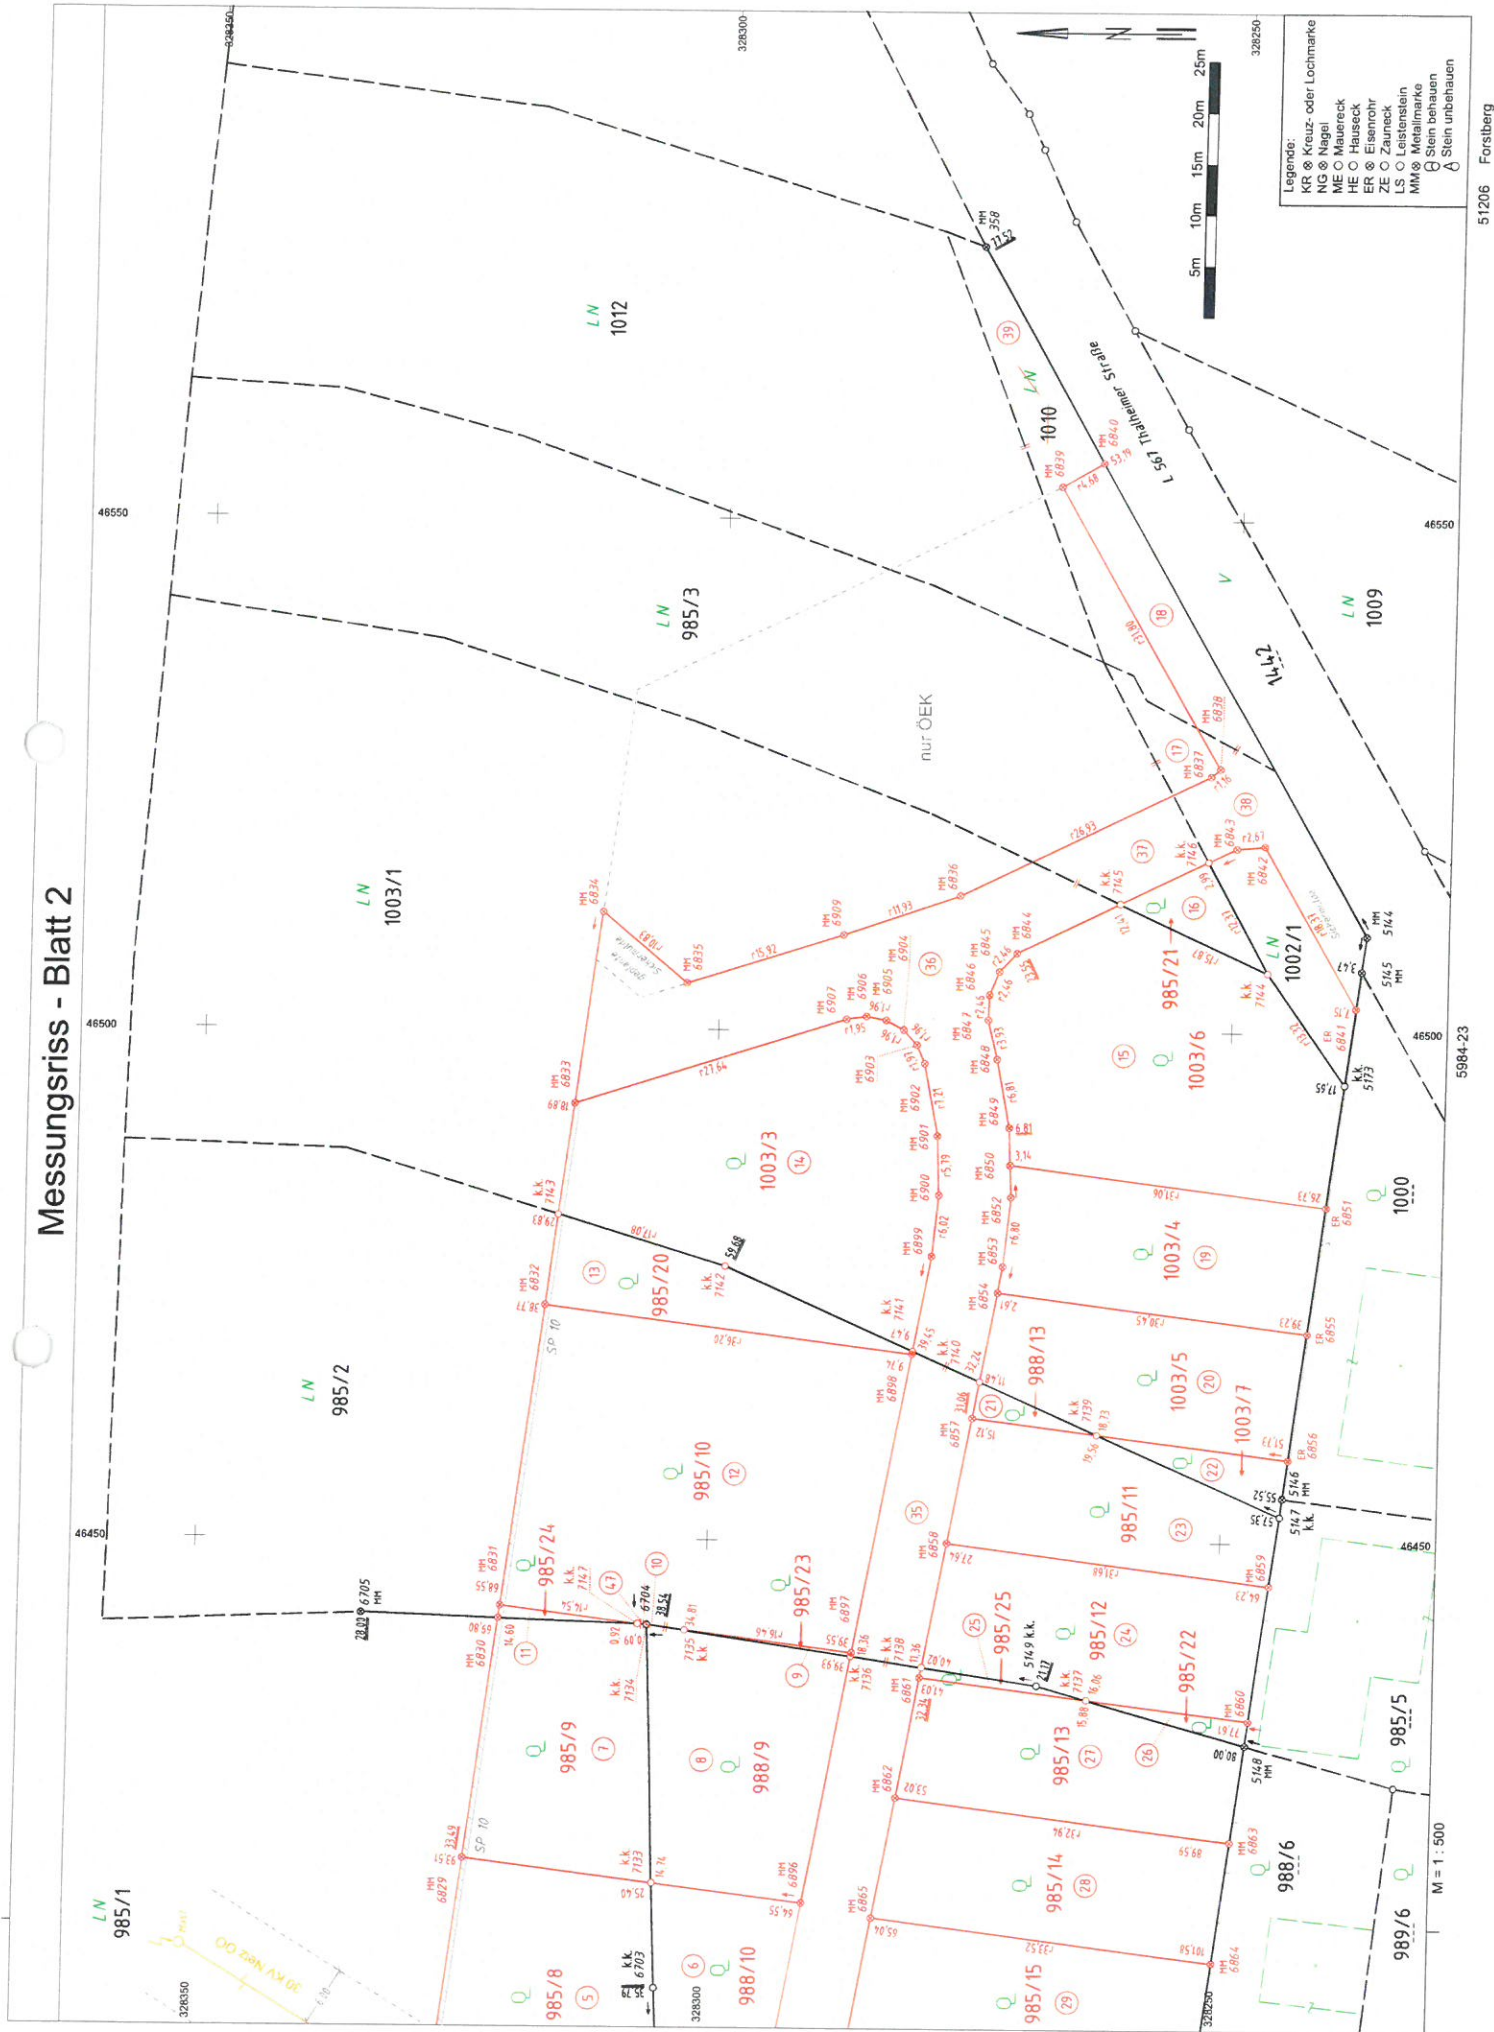

Koordinatenverzeichnis

KG.Nr.	PunktNr.	y [m]	x [m]	Typ	Kl.	Ind.	Kz.	mPlg [m]	GFN	Bem.
--------	----------	-------	-------	-----	-----	------	-----	----------	-----	------

Festpunkte

	17-49T1	46593.49	326813.46	FP						
51205	98E1	46223.88	327797.95	FP						
51206	63E2	46710.69	328311.45	FP						
51206	66E1	45910.59	328474.76	FP						
51206	82E1	46404.28	328426.30	FP						
51206	112E1	46414.79	328174.50	FP						
51206	113E1	46554.66	328076.89	FP						

Messpunkte

51206	P1	46300.11	328353.55	MP						
51206	P1012	46285.63	328322.22	MP						

überprüfte Grenzpunkte

51206	358	46576.76	328275.68	GP	p	G	134		606/2020	
51206	1109	46256.36	328277.89	GP	p	G	131		525/2020	
51206	1116	46261.97	328284.82	GP	p	V	009		525/2020	
51206	1117	46278.98	328310.51	GP	p	V	134		525/2020	
51206	1119	46289.24	328328.36	GP	p	V	134		525/2020	
51206	1121	46317.31	328369.88	GP	p	V	134		525/2020	
51206	1424	46280.90	328287.50	GP	p	G	138		525/2020	
51206	5144	46509.53	328237.08	GP	p	G	134		606/2020	
51206	5145	46506.09	328237.52	GP	p	G	134		606/2020	
51206	5146	46454.45	328244.09	GP	p	G	134		606/2020	
51206	5147	46452.64	328244.32	GP	p	G	020		606/2020	
51206	5148	46430.17	328247.18	GP	p	G	134		606/2020	
51206	5149	46435.95	328267.55	GP	p	E	020		525/2020	
51206	5150	46400.48	328250.96	GP	p	G	134		606/2020	
51206	5151	46372.88	328254.48	GP	p	G	131		606/2020	
51206	5152	46344.94	328258.03	GP	p	G	131		606/2020	
51206	5153	46320.40	328260.50	GP	p	G	140		606/2020	
51206	5154	46298.13	328262.74	GP	p	G	134		606/2020	
51206	5173	46494.99	328238.93	GP	p	G	020		606/2020	
51206	5174	46346.42	328257.84	GP	p	G	134		606/2020	
51206	5655	46320.68	328298.65	GP	p	V	134		525/2020	
51206	5656	46304.75	328294.99	GP	p	G	134		525/2020	
51206	5658	46278.87	328286.70	GP	p	G	134		525/2020	
51206	5659	46298.18	328282.22	GP	p	G	134		525/2020	
51206	5660	46307.00	328295.51	GP	p	G	134		525/2020	
51206	6701	46346.74	328301.81	GP	p	V	020		525/2020	
51206	6703	46405.92	328304.22	GP	p	V	020		525/2020	
51206	6705	46442.66	328333.64	GP	p	V	134		525/2020	
51206	6706	46292.96	328283.81	GP	p	G	138		525/2020	

gelöschte Grenzpunkte

51206	5657	46290.69	328290.45	GP	I	G			525/2020	
-------	------	----------	-----------	----	---	---	--	--	----------	--

Verzeichnis der Abkürzungen:

Typ - Punkttyp	FP...Festpunkt, MP...Messpunkt, GP...Grenzpunkt, SO...Sonstige
Kl. - Klassifizierung	a...geändert, l...gelöscht, n...neu, p...überprüft, t...transformiert, u...übernommen
Ind. - Indikator:	G...Punkt des Grenzkatasters, E...Punkt an das Festpunktfeld angeschlossen, T...technischer Punkt (transformiert), V...verhandelter und verbindlich festgelegter Punkt, B...in seiner Lage durch Bodenbewegung veränderter Punkt, R...Punkt des Grenzkatasters im Berichtigungsverfahren gem. § 13 VermG
Kz. - Kennzeichnung des Grenzpunktes:	009...Grenzstein behauen oder geformt, 010...Grenzstein unbehauen, 020...Grenzpunkt nicht gekennzeichnet,
GFN - Geschäftsfallnummer	025...Grenzpunkt indirekt gekennzeichnet, 131...Zeichen im Fels, 132...Marke, 133...Marke aus Kunststoff, 134...Marke aus Metall,
Bem. - Bemerkung	135...Eisenrohr, 136...Nagel, 137...Bolzen, 138...Hausecke, 139...Mauerecke, 140...Zaunsäule, 141...Randstein, Bordsteinkante

KG.Nr.	PunktNr.	y [m]	x [m]	Typ	Kl.	Ind.	Kz.	mPlg [m]	GFN	Bem.
51206	5661	46294.63	328263.09	GP	I	G			606/2020	
51206	6702	46379.14	328302.88	GP	I	V	020		525/2020	
51206	6704	46441.68	328305.66	GP	I	V	020		525/2020	
neue Grenzpunkte										
51206	6822	46312.85	328306.67	GP	n		134			
51206	6823	46319.15	328314.52	GP	n		134			
51206	6824	46327.43	328323.09	GP	n		134			
51206	6825	46337.40	328332.84	GP	n		134			
51206	6826	46354.52	328330.95	GP	n		134			
51206	6827	46391.06	328326.76	GP	n		134			
51206	6828	46398.31	328325.83	GP	n		134			
51206	6829	46418.67	328323.24	GP	n		134			
51206	6830	46442.19	328320.25	GP	n		134			
51206	6831	46443.43	328320.09	GP	n		134			
51206	6832	46472.97	328316.33	GP	n		134			
51206	6833	46492.69	328313.82	GP	n		134			
51206	6834	46511.43	328311.43	GP	n		134			
51206	6835	46504.50	328303.11	GP	n		134			
51206	6836	46513.25	328276.68	GP	n		134			
51206	6837	46525.10	328252.50	GP	n		134			
51206	6838	46525.85	328251.62	GP	n		134			
51206	6839	46553.33	328267.62	GP	n		134			
51206	6840	46555.66	328263.56	GP	n		134			
51206	6841	46502.44	328237.98	GP	n		135			
51206	6842	46518.31	328247.23	GP	n		134			
51206	6843	46518.03	328249.89	GP	n		134			
51206	6844	46507.67	328271.04	GP	n		134			
51206	6845	46505.85	328272.70	GP	n		134			
51206	6846	46503.57	328273.62	GP	n		134			
51206	6847	46501.11	328273.69	GP	n		134			
51206	6848	46497.29	328272.75	GP	n		134			
51206	6849	46490.61	328271.44	GP	n		134			
51206	6850	46486.95	328271.26	GP	n		134			
51206	6851	46483.01	328240.45	GP	n		135			
51206	6852	46483.81	328271.11	GP	n		134			
51206	6853	46477.04	328271.77	GP	n		134			
51206	6854	46474.47	328272.23	GP	n		134			
51206	6855	46470.61	328242.03	GP	n		135			
51206	6856	46458.21	328243.61	GP	n		135			
51206	6857	46462.15	328274.42	GP	n		134			
51206	6858	46449.83	328276.61	GP	n		134			
51206	6859	46445.81	328245.19	GP	n		134			
51206	6860	46432.54	328246.88	GP	n		134			
51206	6861	46436.64	328278.96	GP	n		134			
51206	6862	46424.84	328281.06	GP	n		134			
51206	6863	46420.66	328248.39	GP	n		134			
51206	6864	46408.76	328249.91	GP	n		134			
51206	6865	46413.01	328283.16	GP	n		134			

Verzeichnis der Abkürzungen:

Typ - Punktyp	FP...Festpunkt, MP...Messpunkt, GP...Grenzpunkt, SO...Sonstige
Kl. - Klassifizierung	a...geändert, l...gelöscht, n...neu, p...überprüft, t...transformiert, u...übernommen
Ind. - Indikator:	G...Punkt des Grenzkatasters, E...Punkt an das Festpunktfeld angeschlossen, T...technischer Punkt (transformiert), V...verhandelter und verbindlich festgelegter Punkt, B...in seiner Lage durch Bodenbewegung veränderter Punkt, R...Punkt des Grenzkatasters im Berichtigungsverfahren gem. § 13 VermG
Kz. - Kennzeichnung des Grenzpunktes:	009...Grenzstein behauen oder geformt, 010...Grenzstein unbehauen, 020...Grenzpunkt nicht gekennzeichnet,
GFN - Geschäftsfallnummer	025...Grenzpunkt indirekt gekennzeichnet, 131...Zeichen im Fels, 132...Marke, 133...Marke aus Kunststoff, 134...Marke aus Metall,
Bem. - Bemerkung	135...Eisenrohr, 136...Nagel, 137...Bolzen, 138...Hausecke, 139...Mauerecke, 140...Zaunsäule, 141...Randstein, Bordsteinkante

KG.Nr.	PunktNr.	y [m]	x [m]	Typ	Kl.	Ind.	Kz.	mPlg [m]	GFN	Bem.
51206	6866	46401.18	328285.27	GP	n		134			
51206	6867	46396.85	328251.42	GP	n		134			
51206	6868	46384.95	328252.94	GP	n		134			
51206	6869	46389.35	328287.37	GP	n		134			
51206	6870	46364.71	328291.76	GP	n		134			
51206	6871	46360.15	328256.10	GP	n		134			
51206	6872	46355.52	328292.69	GP	n		134			
51206	6873	46346.29	328293.06	GP	n		134			
51206	6874	46337.20	328292.87	GP	n		134			
51206	6875	46333.80	328259.15	GP	n		134			
51206	6876	46327.85	328292.13	GP	n		134			
51206	6877	46318.71	328290.83	GP	n		134			
51206	6878	46314.91	328289.61	GP	n		134			
51206	6879	46311.40	328287.72	GP	n		134			
51206	6880	46308.28	328285.23	GP	n		134			
51206	6881	46305.65	328282.23	GP	n		134			
51206	6882	46336.71	328299.87	GP	n		134			
51206	6883	46346.36	328300.06	GP	n		134			
51206	6884	46351.10	328299.87	GP	n		134			
51206	6885	46356.01	328299.67	GP	n		134			
51206	6886	46365.68	328298.70	GP	n		134			
51206	6887	46373.14	328297.37	GP	n		134			
51206	6888	46375.75	328297.68	GP	n		134			
51206	6889	46378.03	328299.00	GP	n		134			
51206	6890	46379.61	328301.10	GP	n		134			
51206	6891	46387.68	328302.01	GP	n		134			
51206	6892	46387.33	328299.40	GP	n		134			
51206	6893	46388.12	328296.90	GP	n		134			
51206	6894	46389.89	328294.96	GP	n		134			
51206	6895	46392.32	328293.96	GP	n		134			
51206	6896	46414.44	328290.02	GP	n		134			
51206	6897	46439.05	328285.64	GP	n		134			
51206	6898	46468.40	328280.42	GP	n		134			
51206	6899	46477.99	328278.71	GP	n		134			
51206	6900	46483.98	328278.12	GP	n		134			
51206	6901	46489.76	328278.40	GP	n		134			
51206	6902	46496.83	328279.79	GP	n		134			
51206	6903	46498.63	328280.59	GP	n		134			
51206	6904	46500.08	328281.91	GP	n		134			
51206	6905	46501.03	328283.63	GP	n		134			
51206	6906	46501.38	328285.56	GP	n		134			
51206	6907	46501.10	328287.49	GP	n		134			
51206	6908	46381.74	328327.94	GP	n		134			
51206	6909	46509.35	328287.95	GP	n		134			
51206	6910	46295.41	328337.48	GP	n		134			
51206	6911	46296.28	328332.21	GP	n		134			
51206	6912	46292.89	328321.82	GP	n		134			
51206	6913	46286.77	328307.34	GP	n		134			
51206	6914	46287.52	328304.71	GP	n		134			

Verzeichnis der Abkürzungen:

Typ - Punktyp	FP...Festpunkt, MP...Messpunkt, GP...Grenzpunkt, SO...Sonstige
Kl. - Klassifizierung	a...geändert, l...gelöscht, n...neu, p...überprüft, t...transformiert, u...übernommen
Ind. - Indikator:	G...Punkt des Grenzkatasters, E...Punkt an das Festpunktfeld angeschlossen, T...technischer Punkt (transformiert), V...verhandelter und verbindlich festgelegter Punkt, B...in seiner Lage durch Bodenbewegung veränderter Punkt, R...Punkt des Grenzkatasters im Berichtigungsverfahren gem. § 13 VermG
Kz. - Kennzeichnung des Grenzpunktes:	009...Grenzstein behauen oder geformt, 010...Grenzstein unbehauen, 020...Grenzpunkt nicht gekennzeichnet,
GFN - Geschäftsfallnummer	025...Grenzpunkt indirekt gekennzeichnet, 131...Zeichen im Fels, 132...Marke, 133...Marke aus Kunststoff, 134...Marke aus Metall,
Bem. - Bemerkung	135...Eisenrohr, 136...Nagel, 137...Bolzen, 138...Hausecke, 139...Mauerecke, 140...Zaunsäule, 141...Randstein, Bordsteinkante

Vermessungsamt: *Wels*

Gerichtsbezirk: *Wels*

KG Name: *Forstberg*

KG Nummer: *51206*

KG.Nr.	PunktNr.	y [m]	x [m]	Typ	Kl.	Ind.	Kz.	mPlg [m]	GFN	Bem.
51206	6915	46285.34	328302.50	GP	n		134			
51206	6916	46276.79	328307.21	GP	n		134			
51206	7123	46274.68	328285.06	GP	n		020			
51206	7124	46278.85	328290.94	GP	n		020			
51206	7125	46278.18	328300.70	GP	n		020			
51206	7126	46280.64	328305.09	GP	n		020			
51206	7127	46290.85	328316.99	GP	n		020			
51206	7128	46293.30	328323.10	GP	n		020			
51206	7129	46305.09	328330.75	GP	n		020			
51206	7130	46351.33	328301.96	GP	n		020			
51206	7131	46380.43	328302.94	GP	n		020			
51206	7132	46388.27	328303.34	GP	n		020			
51206	7133	46416.30	328304.64	GP	n		020			
51206	7134	46441.59	328305.66	GP	n		020			
51206	7135	46441.13	328301.97	GP	n		020			
51206	7136	46438.68	328285.71	GP	n		020			
51206	7137	46434.55	328262.63	GP	n		020			
51206	7138	46437.64	328278.78	GP	n		020			
51206	7139	46460.59	328262.19	GP	n		020			
51206	7140	46465.74	328273.78	GP	n		020			
51206	7141	46468.67	328280.37	GP	n		020			
51206	7142	46476.89	328298.85	GP	n		020			
51206	7143	46481.84	328315.20	GP	n		020			
51206	7144	46505.84	328246.66	GP	n		020			
51206	7145	46512.57	328261.03	GP	n		020			
51206	7146	46516.71	328252.57	GP	n		020			
51206	7147	46441.71	328306.58	GP	n		020			
51206	7148	46311.38	328335.72	GP	n		020			

ETRS89-Punkte
X [m]
Y [m]
Z [m]
Messdatum
Festpunkte

51205	98E1	4142855.263	1029321.211	4723649.882	19.07.2013
51206	63E2	4142371.509	1029706.943	4723993.384	17.07.2013
51206	66E1	4142423.793	1028896.857	4724086.311	17.09.2019
51206	82E1	4142359.423	1029389.139	4724070.580	17.07.2013
51206	112E1	4142535.810	1029441.720	4723898.310	17.07.2013
51206	113E1	4142565.086	1029592.288	4723822.611	17.07.2013

Messpunkte

51206	P1	4142435.756	1029300.161	4724021.514	16.06.2020
51206	P1012	4142460.405	1029291.112	4723999.003	16.06.2020

Verzeichnis der Abkürzungen:

Typ - Punkttyp	FP...Festpunkt, MP...Messpunkt, GP...Grenzpunkt, SO...Sonstige
Kl. - Klassifizierung	a...geändert, l...gelöscht, n...neu, p...überprüft, t...transformiert, u...übernommen
Ind. - Indikator:	G...Punkt des Grenzkatasters, E...Punkt an das Festpunktfeld angeschlossen, T...technischer Punkt (transformiert), V...verhandelter und verbindlich festgelegter Punkt, B...in seiner Lage durch Bodenbewegung veränderter Punkt, R...Punkt des Grenzkatasters im Berichtigungsverfahren gem. § 13 VermG
Kz. - Kennzeichnung des Grenzpunktes:	009...Grenzstein behauen oder geformt, 010...Grenzstein unbehauen, 020...Grenzpunkt nicht gekennzeichnet,
GFN - Geschäftsfallnummer	025...Grenzpunkt indirekt gekennzeichnet, 131...Zeichen im Fels, 132...Marke, 133...Marke aus Kunststoff, 134...Marke aus Metall,
Bem. - Bemerkung	135...Eisenrohr, 136...Nagel, 137...Bolzen, 138...Hausecke, 139...Mauerecke, 140...Zaunsäule, 141...Randstein, Bordsteinkante

Transformation 5222 2d+1d - Zwangspunkte

2 - Stufen Datumstransformation Helmert 2d + 1d Ebene

Verwendeter Referenzdienst: **APOS-RTK**

Globale Parameter:

Drehpunkt im alten System (Y, X, H) (m)	0.000	0.000	0.000
Verschiebung (Y, X, H) (m)	-90.129	-577.326	-463.919
Drehung (Y, X, H) (cc)	4.55	15.86	16.35
Maßstab (ppm)	-2.4232		

Berechnete Parameter:

<u>Lage</u>			
Drehpunkt	46369.601	328209.956	
Verschiebung (Y, X) (m)	0.214	0.352	
Drehung (cc)	-5.88		
Maßstab (ppm)	4.20		
<u>Höhe</u>			
Ebenen-Neigung (cc)	-42.90	-81.59	
Verschiebung (m)	1.561		

Mittlerer Fehler einer Koordinate	0.026
Mittlerer Fehler eines Punktes	0.045

Punkte	Code	X Y	Y X	Z	Klaff 2d	dy[cm]	dx[cm]	
51205-98E1	F00	4142855.263	1029321.211	4723649.882		2D		Zwangspunkt 1 Alt
51205-98E1	00	46223.880	327797.950		4.4	4.3	1.1	Neu
		inklusive Undulation von		0.000 m				
51206-112E1	F00	4142535.810	1029441.720	4723898.310		2D		Zwangspunkt 2 Alt
51206-112E1	00	46414.790	328174.500		1.2	-0.8	-0.8	Neu
		inklusive Undulation von		0.000 m				
51206-113E1	F00	4142565.086	1029592.288	4723822.611		2D		Zwangspunkt 3 Alt
51206-113E1	00	46554.660	328076.890		1.7	1.2	-1.3	Neu
		inklusive Undulation von		0.000 m				
51206-63E2	F00	4142371.509	1029706.943	4723993.384		2D		Zwangspunkt 4 Alt
51206-63E2	00	46710.690	328311.450		2.6	-2.4	-0.9	Neu
		inklusive Undulation von		0.000 m				
51206-66E1	F00	4142423.793	1028896.857	4724086.311		2D		Zwangspunkt 5 Alt
51206-66E1	00	45910.590	328474.760		4.7	-2.2	4.2	Neu
		inklusive Undulation von		0.000 m				
51206-82E1	F00	4142359.423	1029389.139	4724070.580		2D		Zwangspunkt 6 Alt
51206-82E1	00	46404.280	328426.300		2.2	0.0	-2.2	Neu
		inklusive Undulation von		0.000 m				

Anschlussmessung aus meiner GZ.: 5222/20MB, GF 525/2020/51

Transformation 5222 2d+1d

2 - Stufen Datumstransformation Helmert 2d + 1d Ebene

Verwendeter Referenzdienst: **APOS-RTK**

Globale Parameter:

Drehpunkt im alten System (Y, X, H) (m)	0.000	0.000	0.000
Verschiebung (Y, X, H) (m)	-90.129	-577.326	-463.919
Drehung (Y, X, H) (gon)	0.000455	0.001586	0.001635
Maßstab	0.9999975768		

Berechnete Parameter:

Lage

Drehpunkt	46369.601	328209.956
Verschiebung (Y, X) (m)	0.214	0.352
Drehung (gon)	399.999412	
Maßstab	1.0000042	

Höhe

Ebenen-Neigung (gon)	-0.004290	-0.008159
Verschiebung (m)	1.561	


Punkte	Code	X Y	Y X	Z H	Geoid	
P1	00	4142435.756	1029300.161	4724021.515		Alt
P1	NN 11	46300.105	328353.549	376.313	0.000	Neu
P1012	00	4142460.405	1029291.112	4723999.003		Alt
P1012	NN 11	46285.631	328322.217	374.075	0.000	Neu

Es wurden 2 Punkte transformiert.

Satzorientierung

Zielpunkte	Code	Y	X	R	t	Ori dDh [m]	Dh Verb [Gon]	Perp [m] dHdiff [m]
0#P1	1	46300.105	328353.549		Standpunkt			
0#17-49T1	0	46593.490	326813.460	188.0161	188.0161	0.0000	1567.785	0.0001
0#51206-82E1	0	46404.280	328426.300	61.1811	61.1905	0.0093	127.063	0.018
							0.009	-1.161
0#P1012	1	46285.631	328322.217	227.5274	227.5504	0.0230	34.514	0.012
							0.001	-1.602
						Satz =	1	Ori = 0.0001

Netzbild

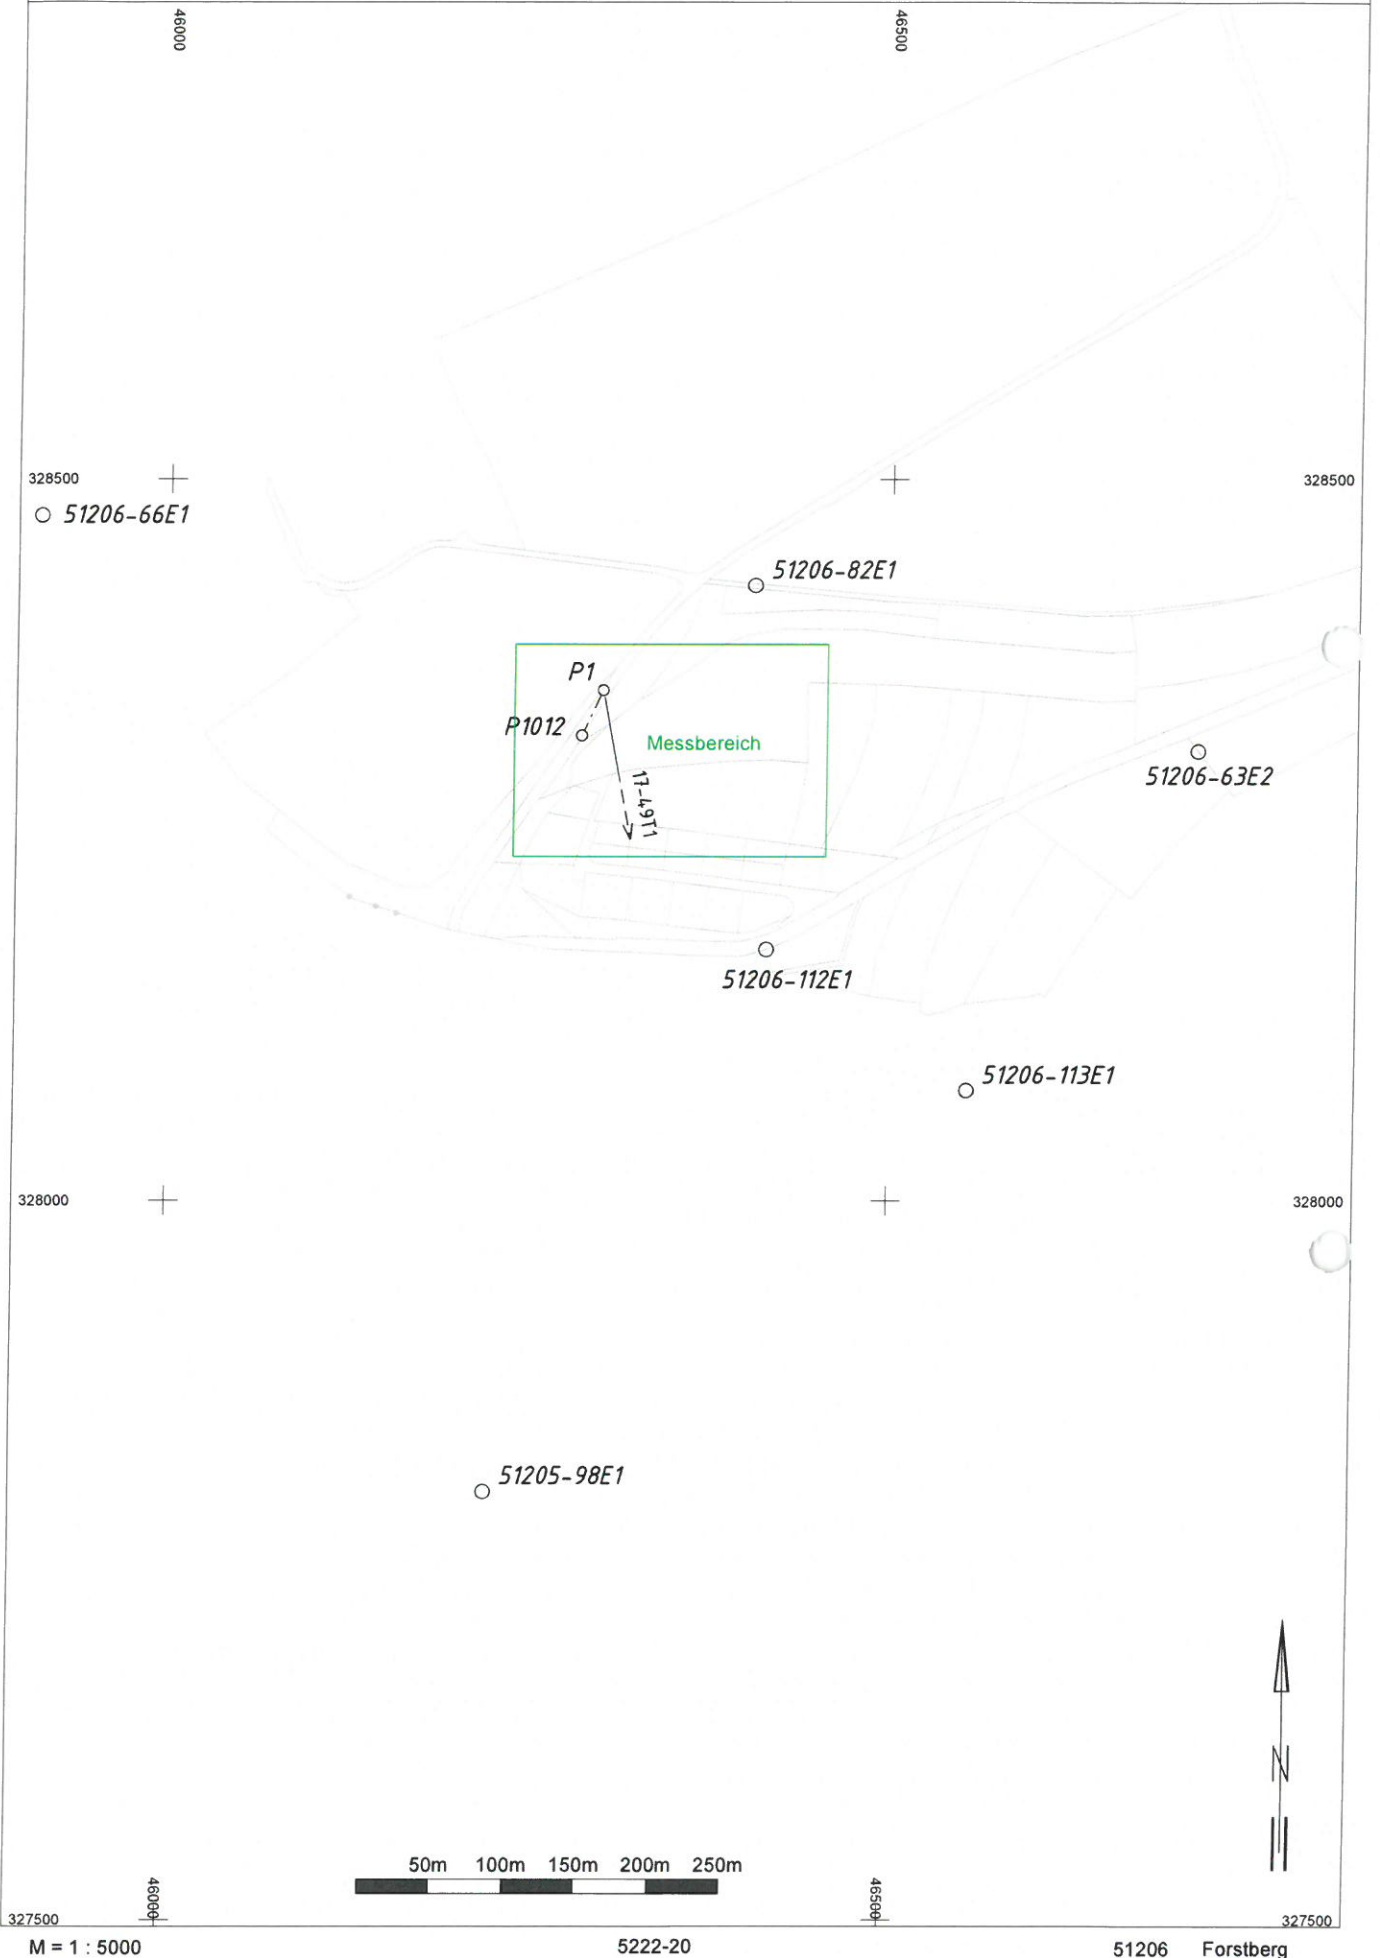

M = 1 : 5000

5222-20

51206 Forstberg