



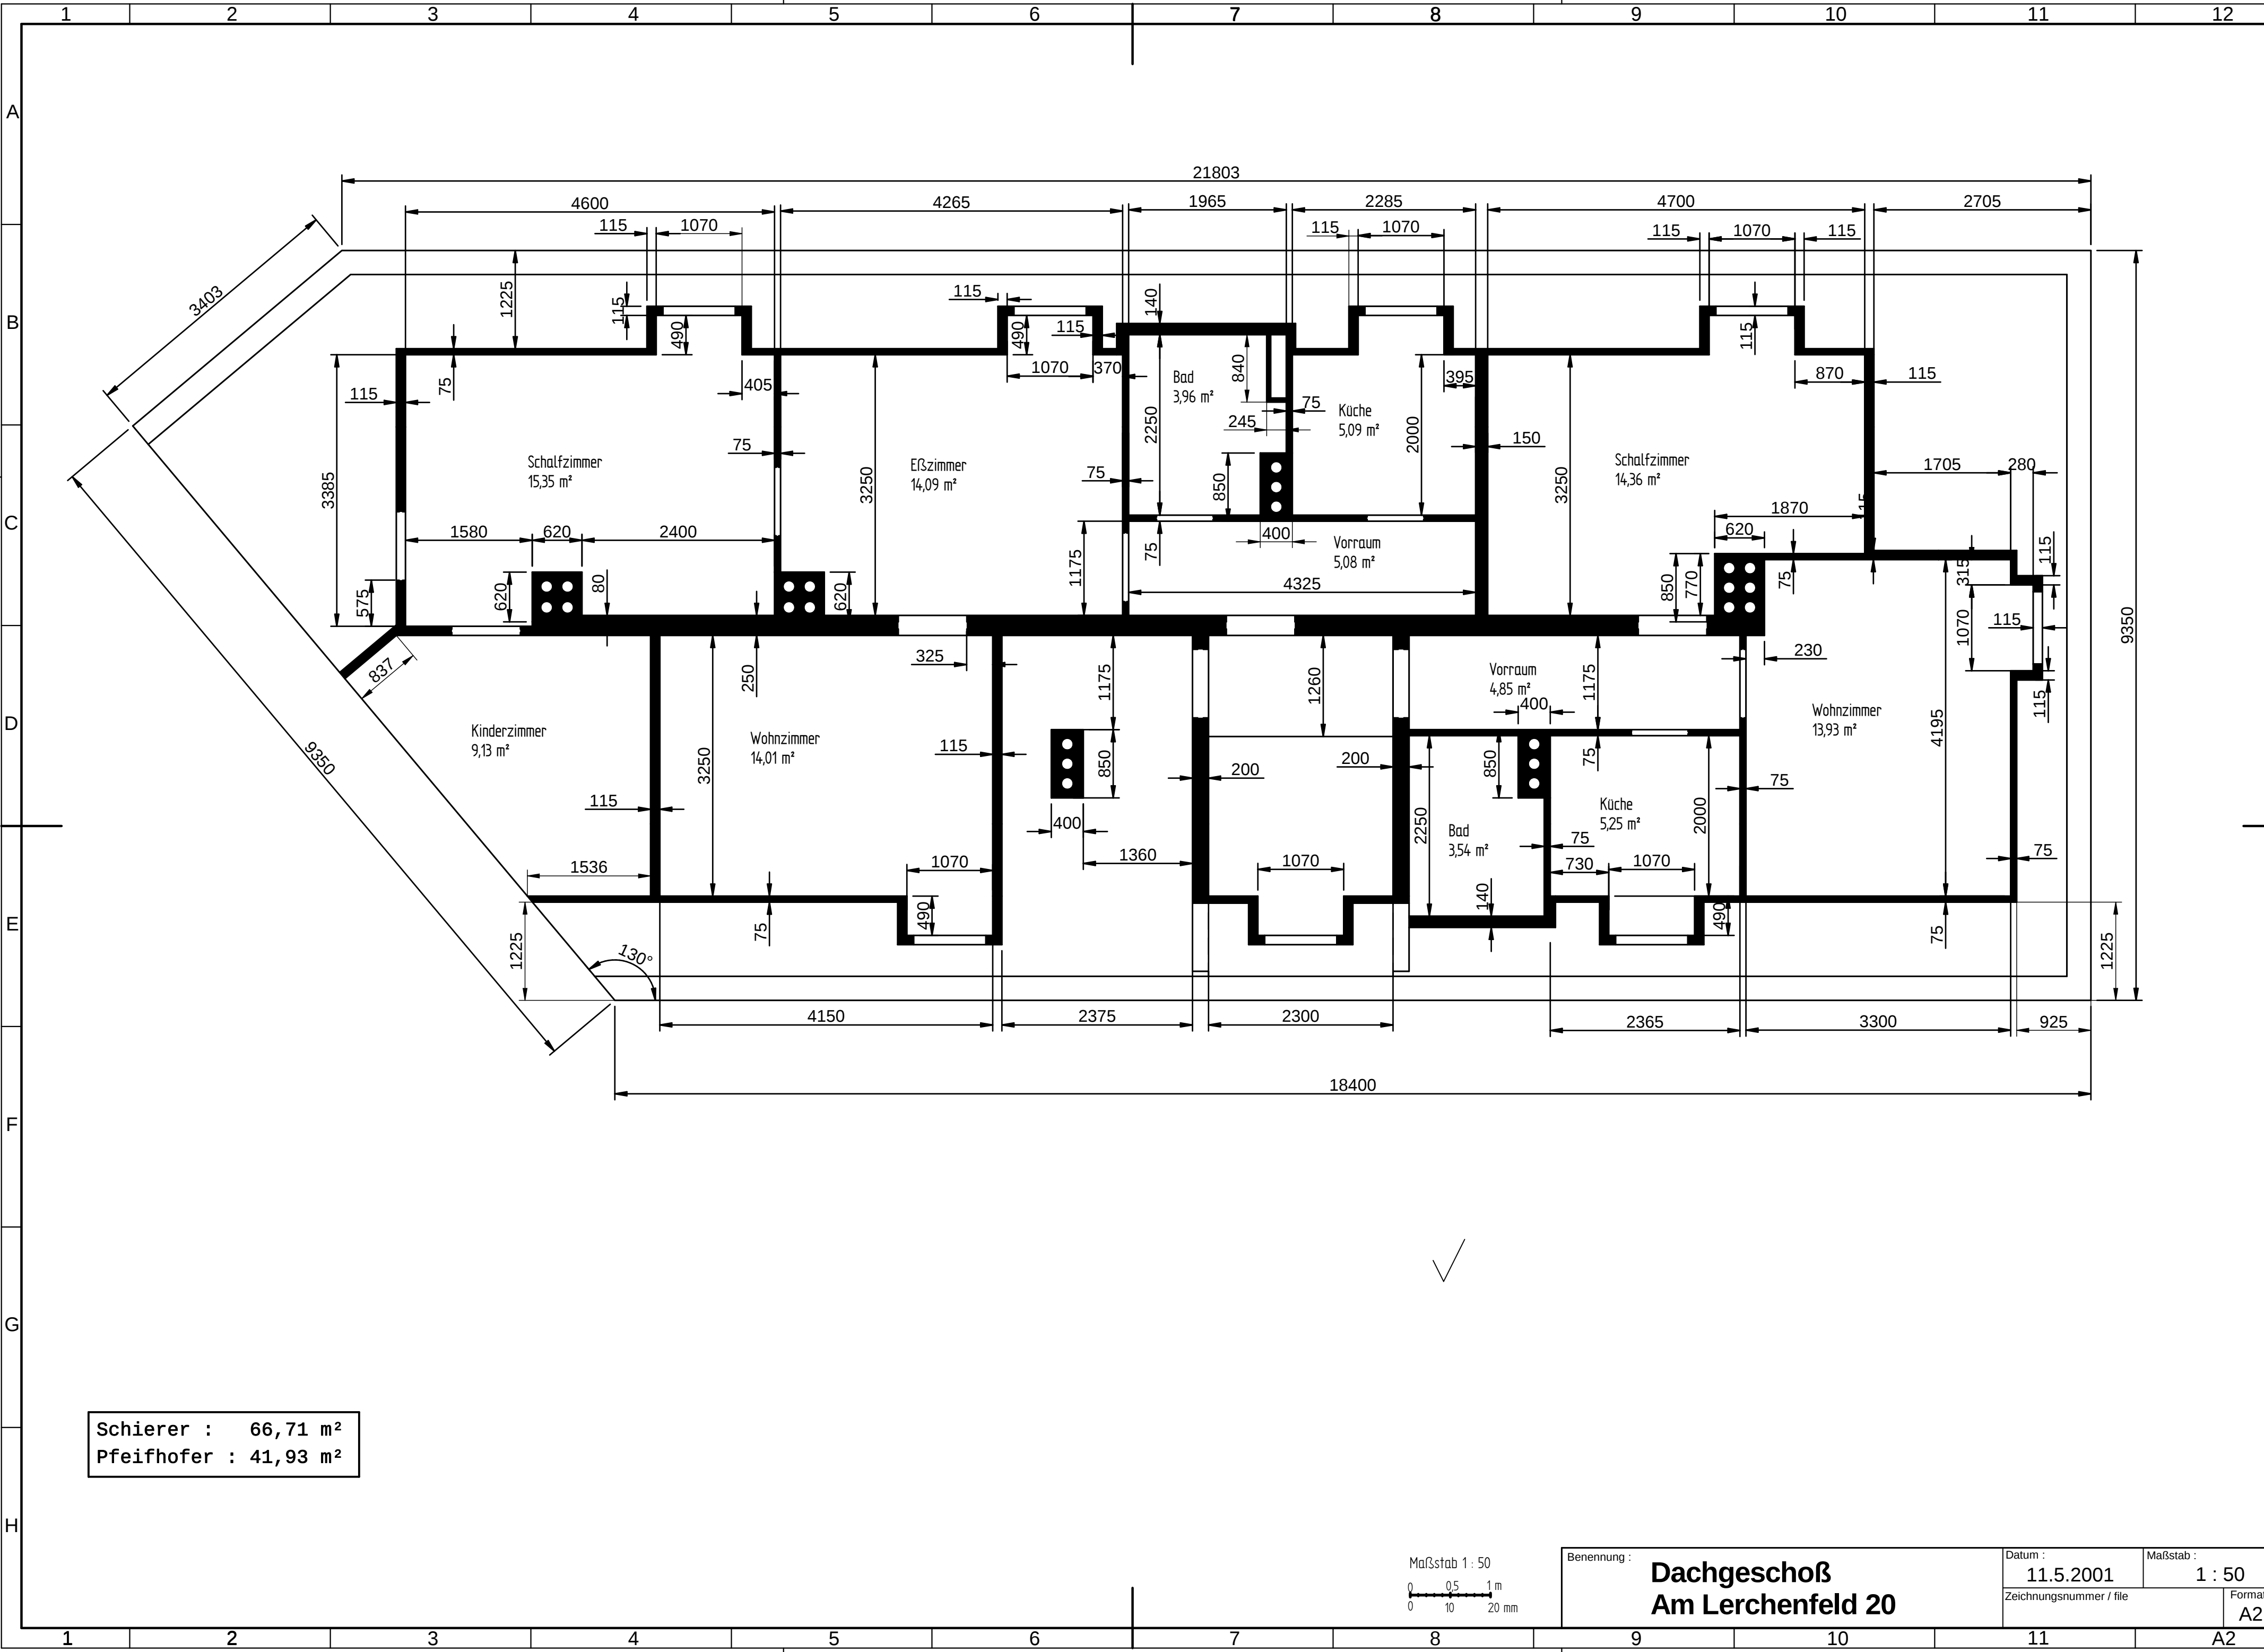

Schierer : 66,71 m²
Pfeifhofer : 41,93 m²

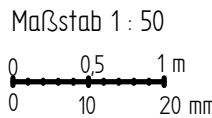

Benennung : Dachgeschoß Am Lerchenfeld 20	Datum : 11.5.2001	Maßstab : 1 : 50
	Zeichnungsnummer / file	Format A2