

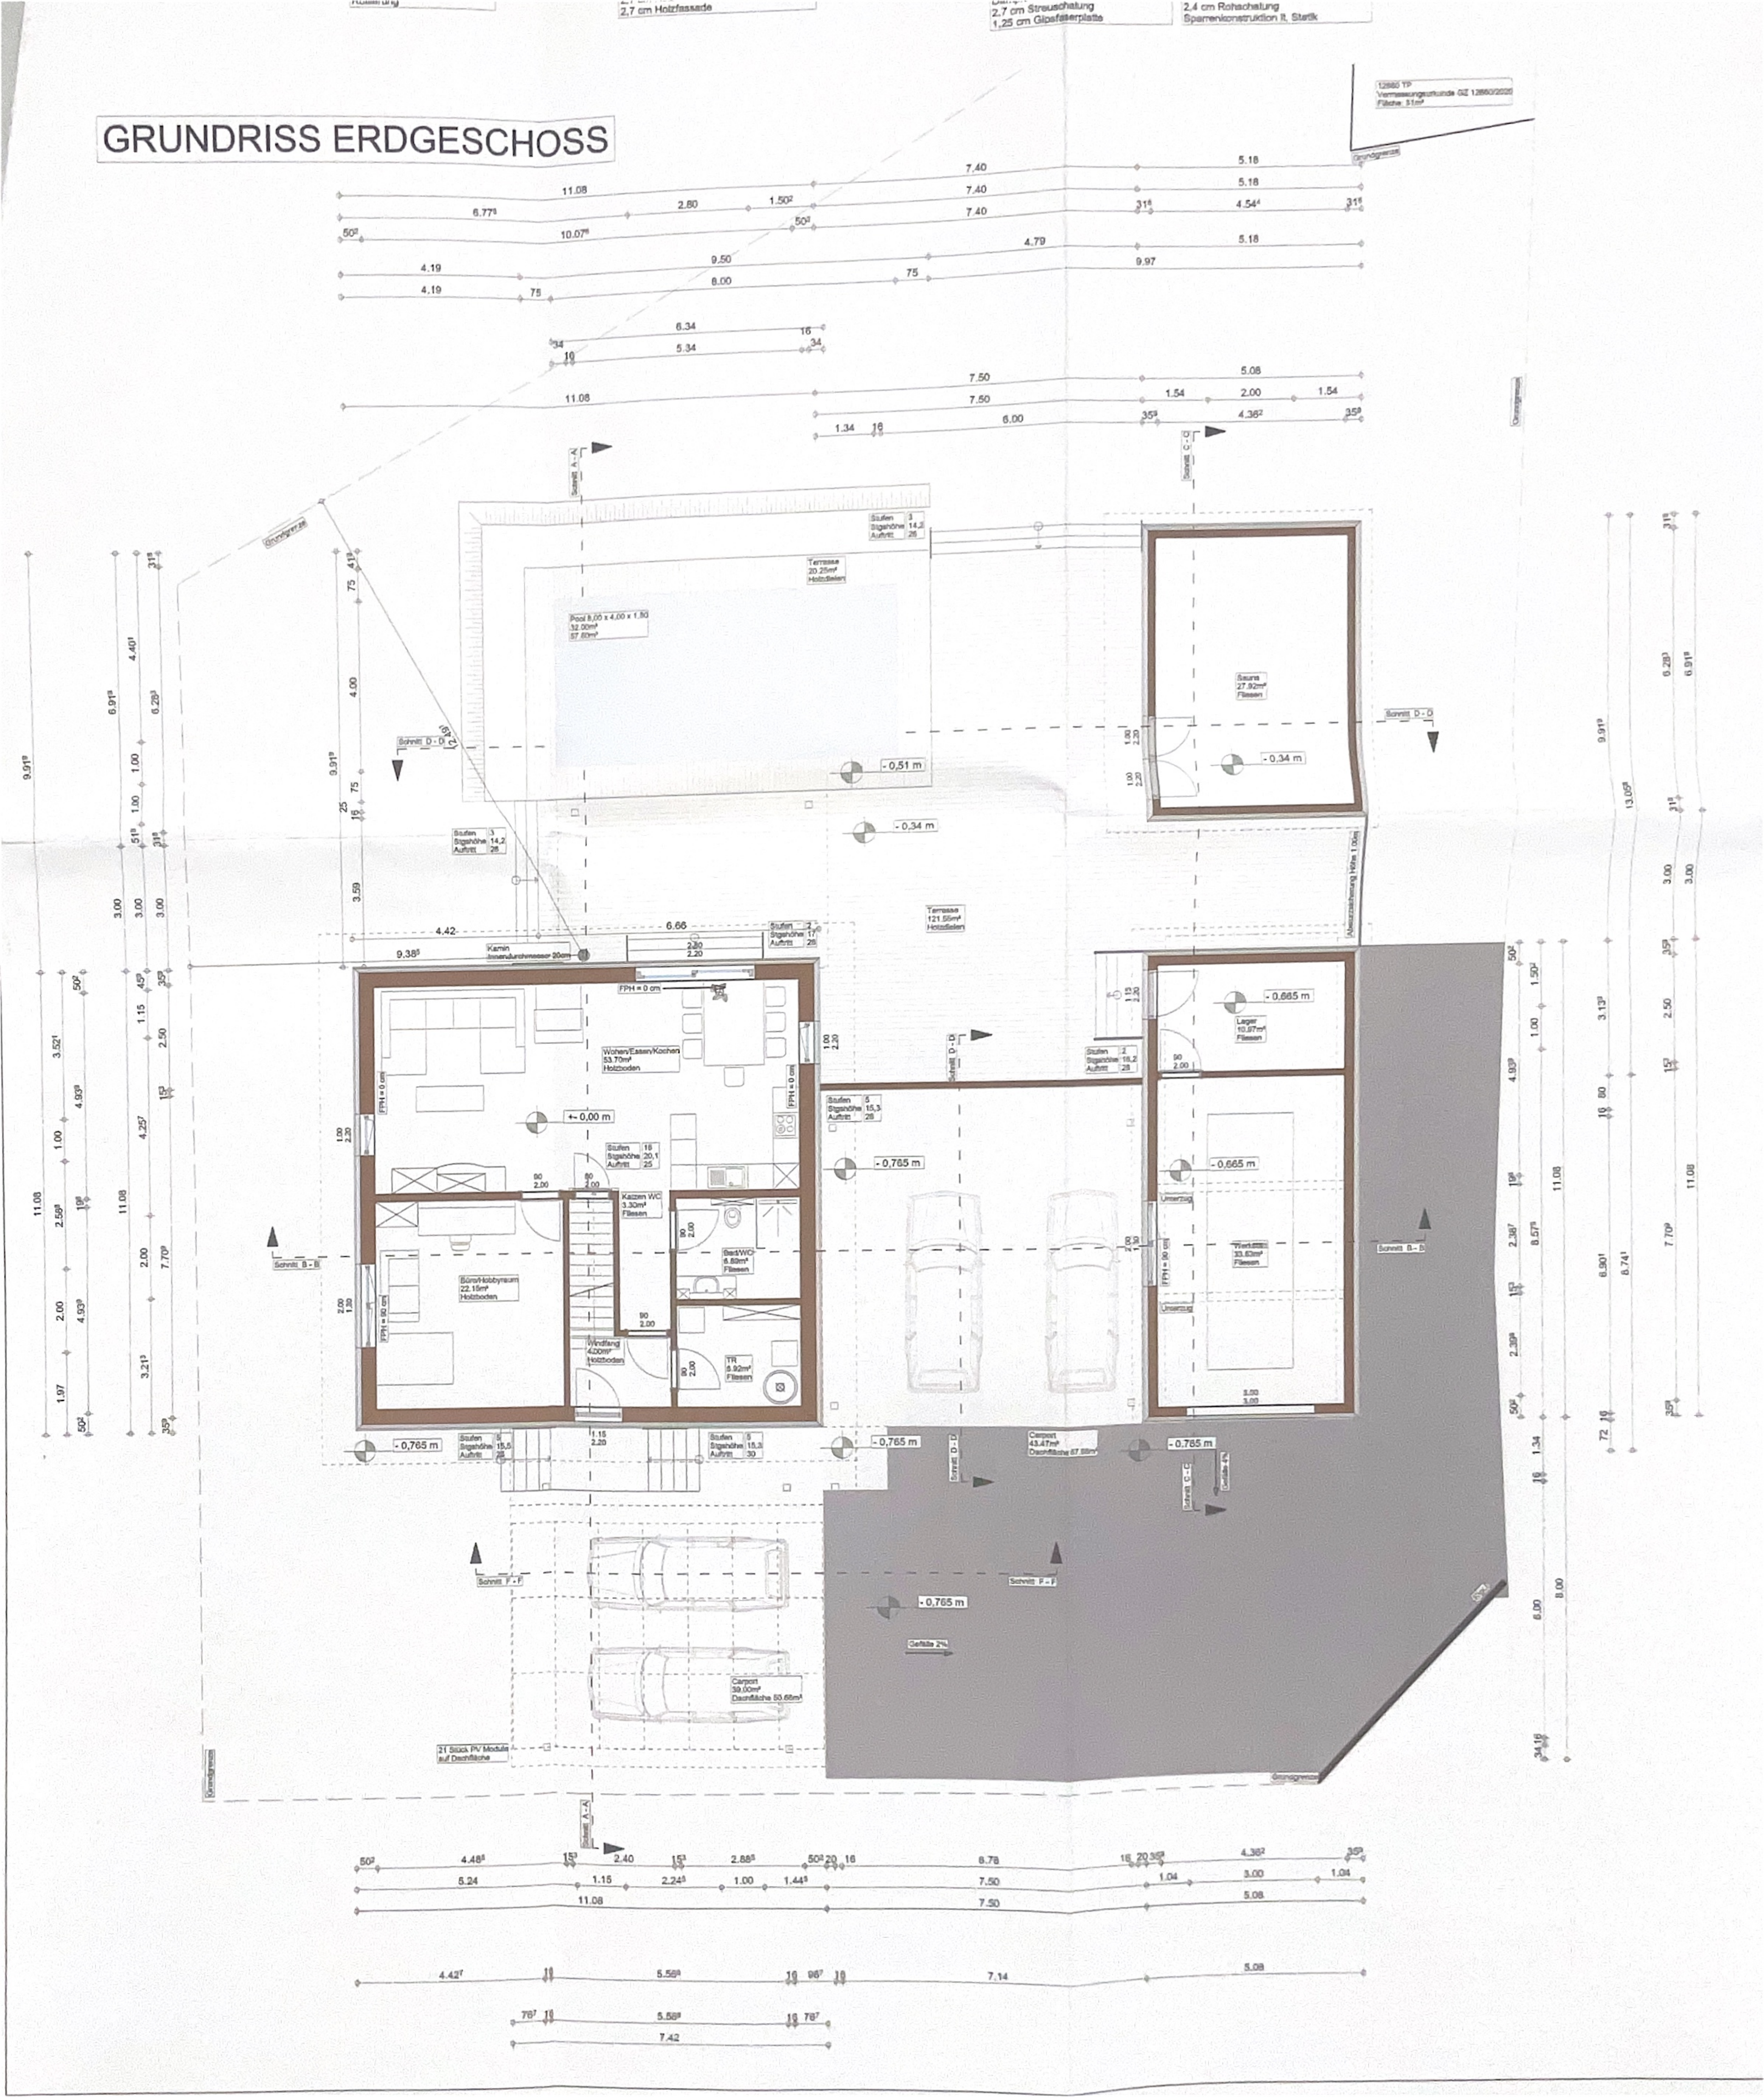


GRUNDRISS ERDGESCHOSS

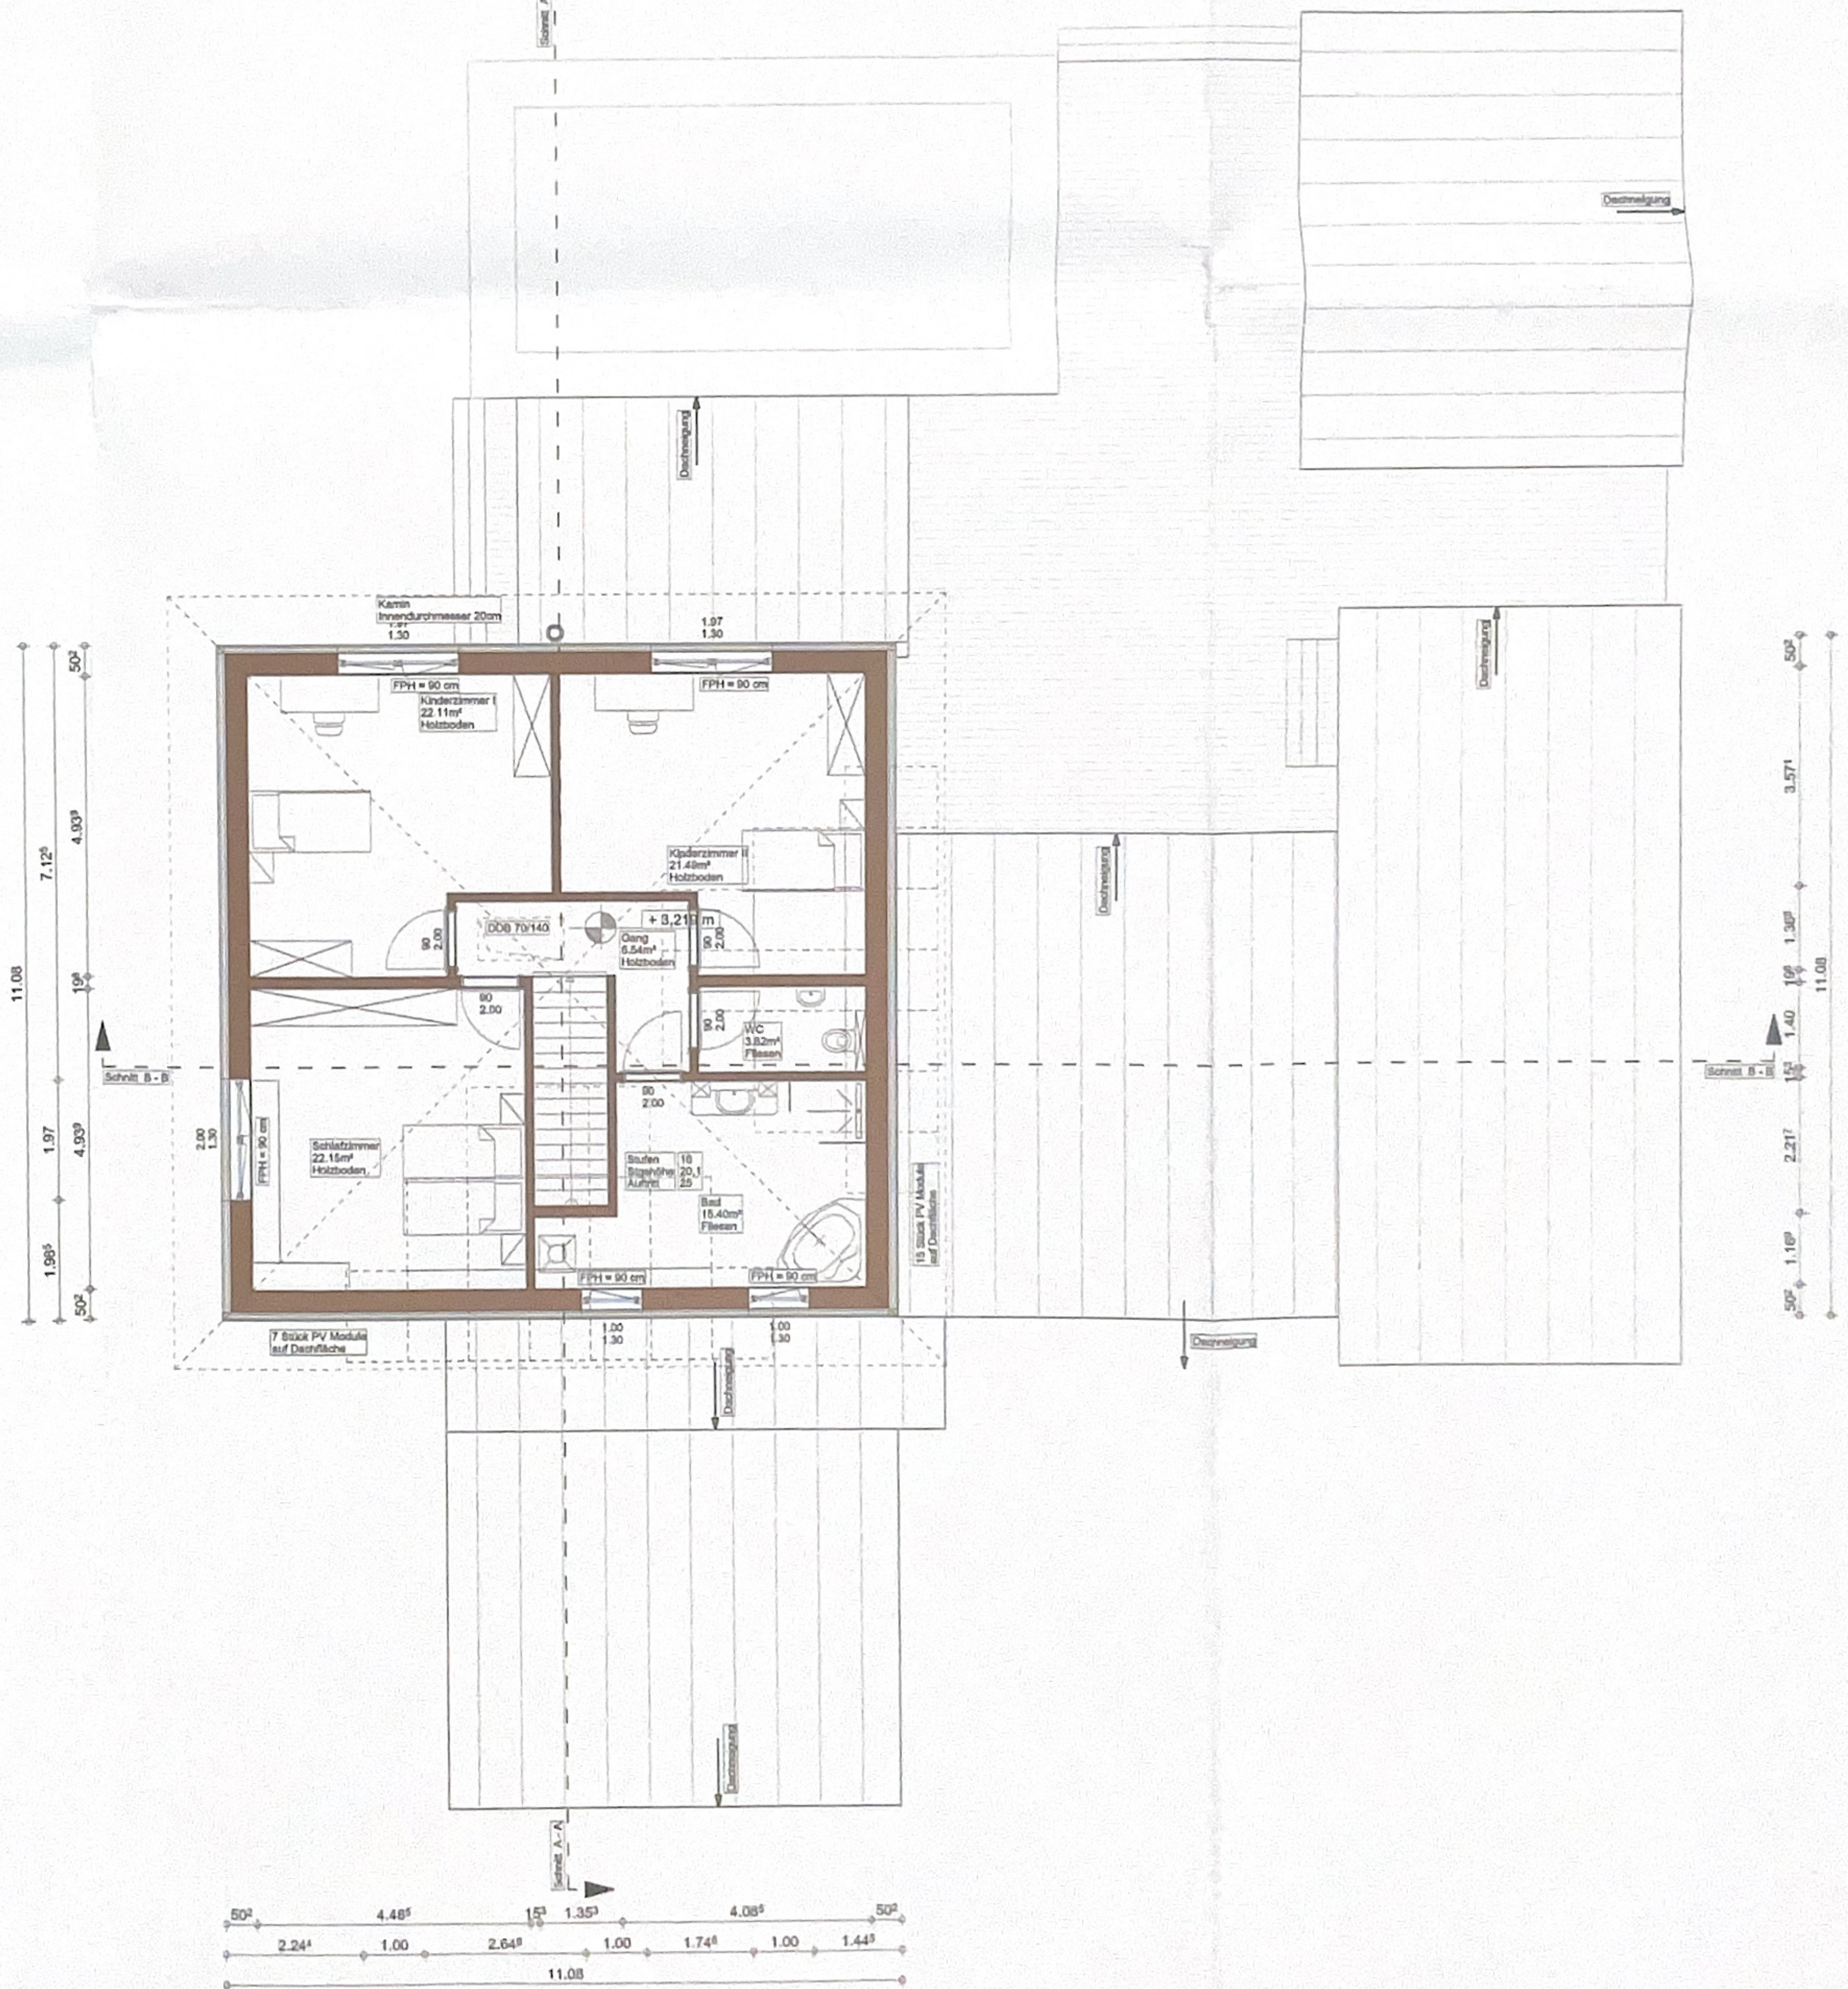


GRUNDRISS OBERGESCHOSS

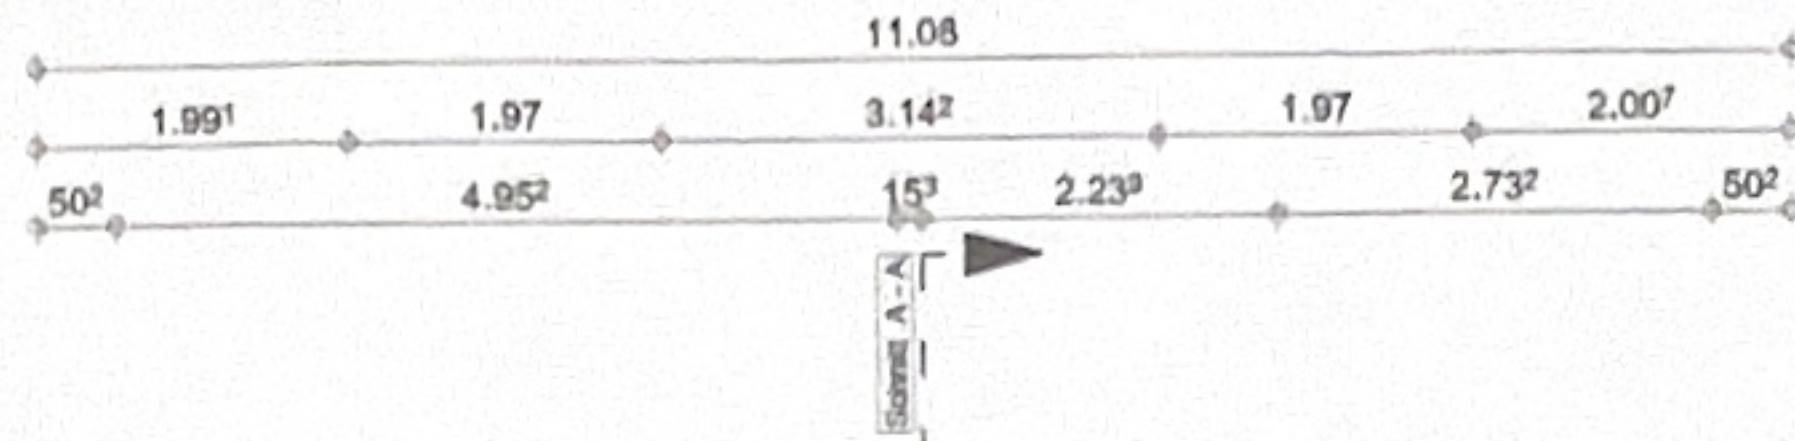


The drawing is a detailed architectural cross-section of a house, labeled 'SCHNITT A-A'. It shows a two-story structure with a gabled roof. The roof pitch is indicated as 'Dachneigung 24°'. The drawing includes various rooms and features, such as a staircase (B), a door (C), a window (F), and a terrace (E). The drawing is annotated with numerous dimensions and levels. The ground level is marked as 'Bezugsniveau' at 240.20 mÜA. The drawing also shows a 'Grundgrenze' (boundary line) and a 'Carport II' area.

- | | | | | | |
|---|---|---|--|--|---|
| A Bodenplatte
2 cm Fußbodenbelag
4,5 cm Formplatte
1,2 cm Holzfaserplatte
1,2 cm Holzfaserplatte
10 cm Schüttung
21 cm PHE Decke
Winddichtung
5 cm Lattung (gedämmt)
1,6 cm Betonitplatte | B Decke über EG
2 cm Fußbodenbelag
4,5 cm Formplatte
1,2 cm Holzfaserplatte
1,2 cm Holzfaserplatte
10 cm Schüttung
21 cm PHE Decke
10 cm Installationsebene
2 cm Verkleidung | C Decke über OG
2 cm Holzschalung
28 cm Aufdopplung gedämmt
14 cm PHE Decke
10 cm Installationsebene
2 cm Verkleidung | D Hauptdach
Ziegeleindeckung
4 cm Lattung
5 cm Hinterlüftungslattung
Nageldichtband
2,4 cm Rohschalung
Sparrenkonstruktion lt. Statik
Sparrenaufdopplung
Dampfbremse
2,7 cm Streuschalung
1,25 cm Gipsfaserplatte | E Außenwand EFH
2 cm Holzverkleidung
34,2 cm MHM Massivholzmauer
Winddichtung
4,3 cm Lattung
4,3 cm Lattung
2,7 cm Holzfassade
2,7 cm Holzfassade | F Innenwand (tragend / nicht tragend)
2 cm Holzverkleidung
15,8 cm / 11,3 cm MHM Massivholzmauer
2 cm Holzverkleidung |
| G Bodenplatte Nebengebäude
2 cm Fußbodenbelag
8 cm Estrich
20 cm / 25 cm Stahlbetonplatte
12 cm Dämmung
Sauberkeitsschicht
Roflierung | H Fundament
0,6 cm Dünnputz
12 cm Dämmung
bituminöse Abdichtung
20 cm Stahlbeton | I Außenwand Nebengebäude
1,25 cm Gipsfaserplatte
20,4 cm / 15,8 cm MHM Massivholzmauer
Winddichtung
4,3 cm Lattung
4,3 cm Lattung
2,7 cm Holzfassade
2,7 cm Holzfassade | J Innenwand Nebengebäude
1,25 cm Gipsfaserplatte
11,8 cm MHM Massivholzmauer
1,25 cm Gipsfaserplatte | K Dach Nebengebäude
Dacheindeckung
2,4 cm Rohschalung
5 cm Hinterlüftungslattung
Nageldichtband
regensichere Unterdachbahn
Sparrenkonstruktion lt. Statik gedämmt
Sparrenaufdopplung gedämmt
Dampfbremse
2,7 cm Streuschalung
1,25 cm Gipsfaserplatte | L Dach Carport / Eingangsüberdachung
Dacheindeckung
2,4 cm Rohschalung
Sparrenkonstruktion lt. Statik |


ANSICHT NORDWEST

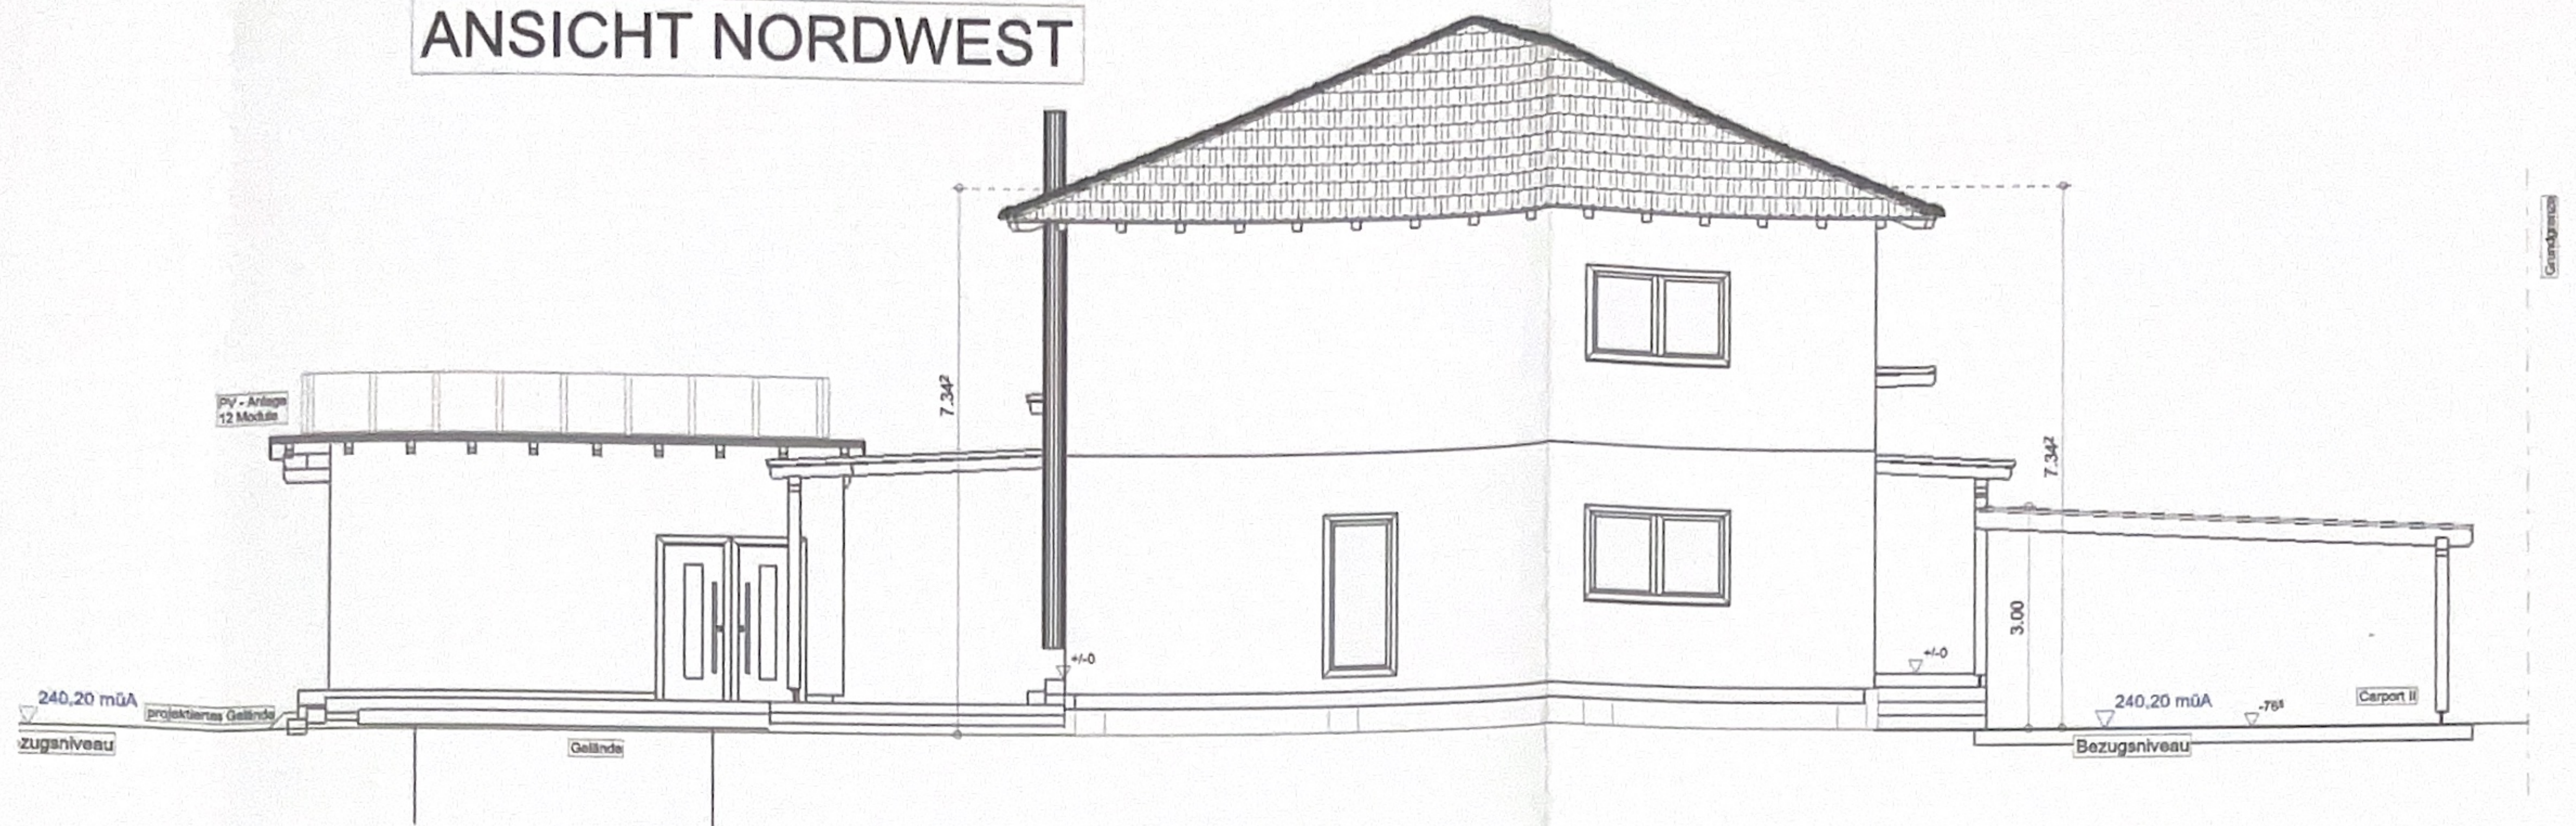


SCHNITT B - B

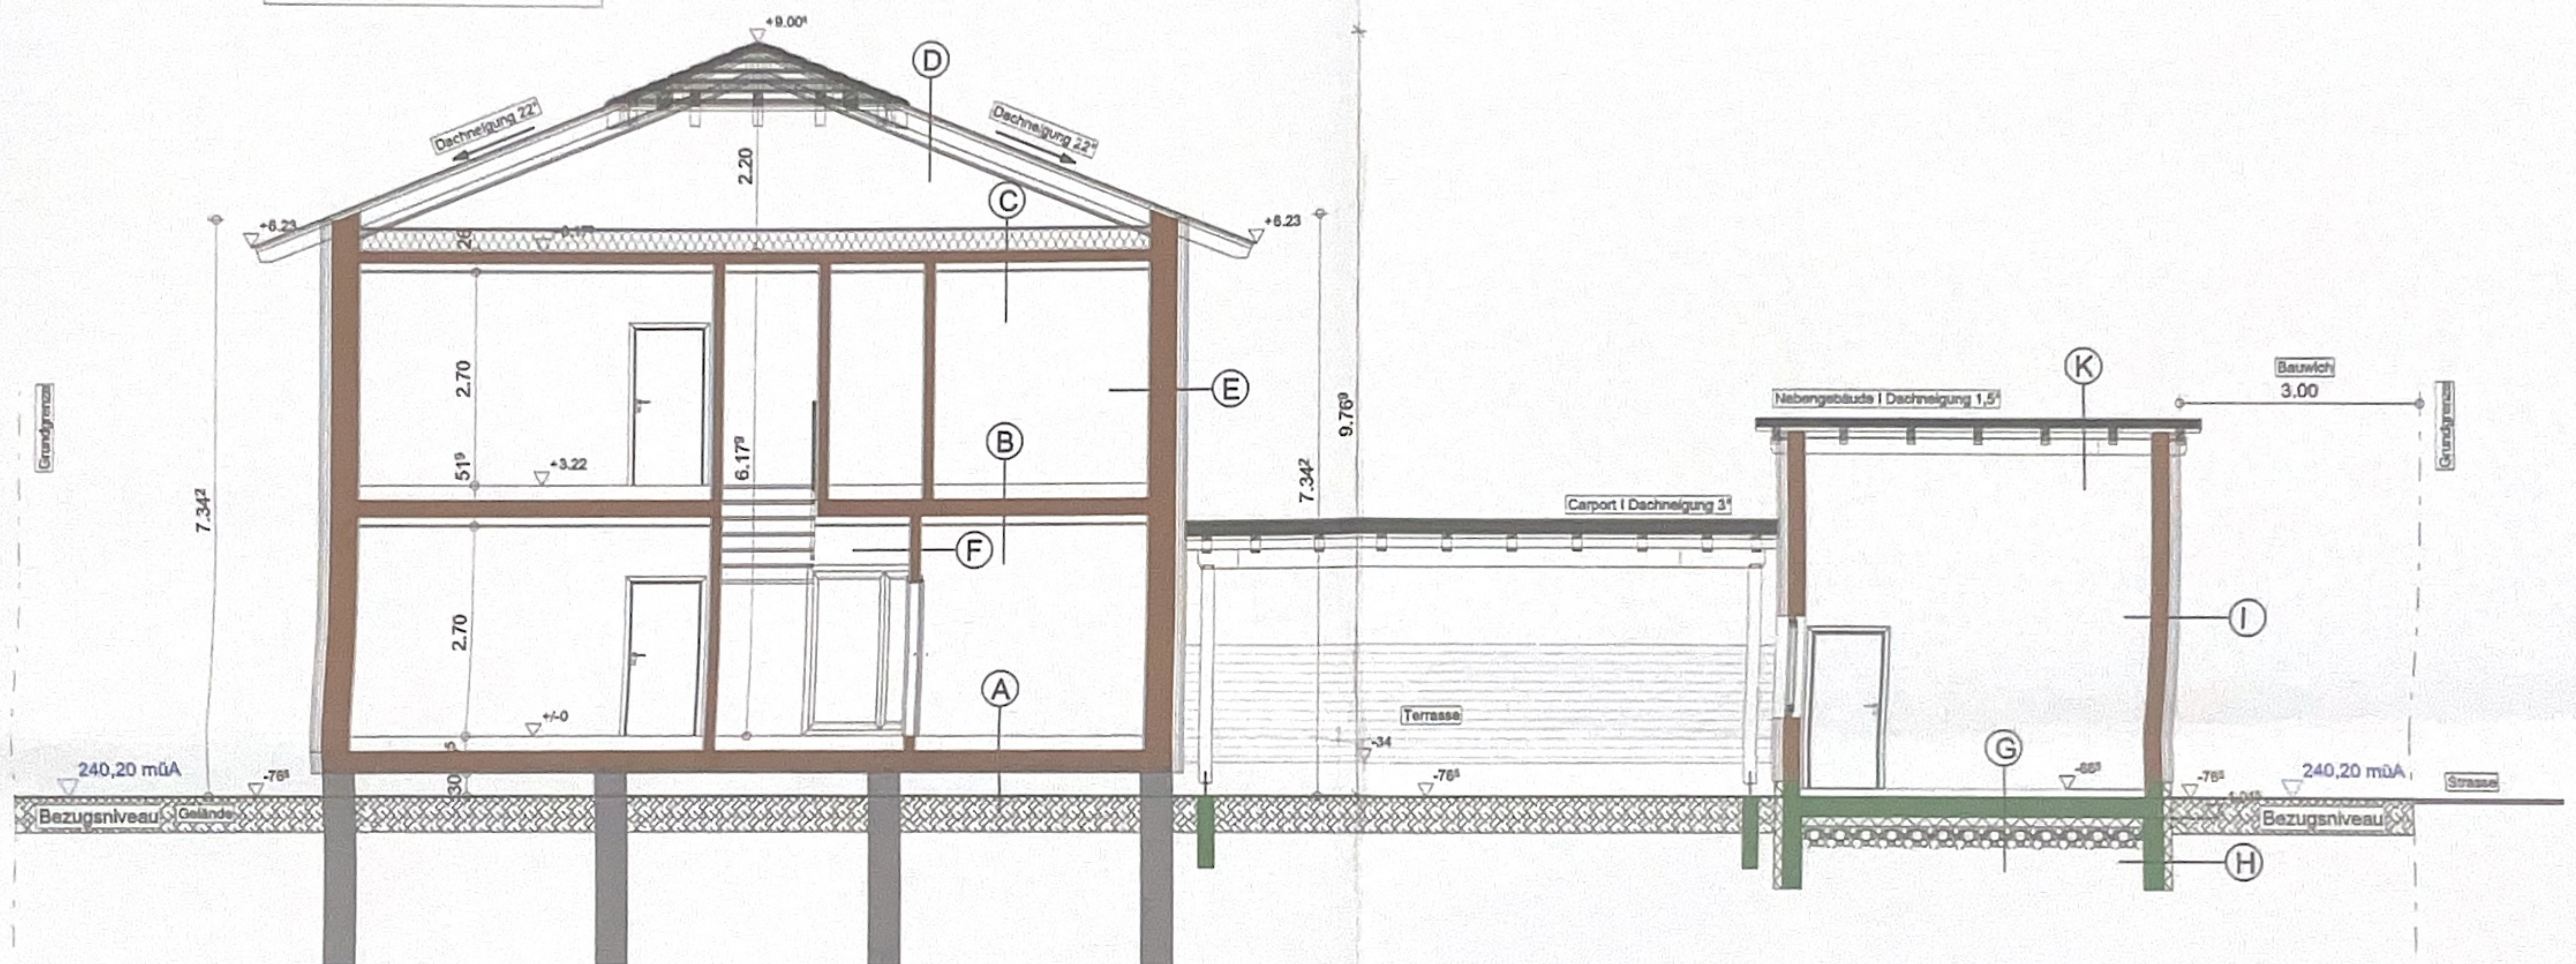


SCHNITT C - C

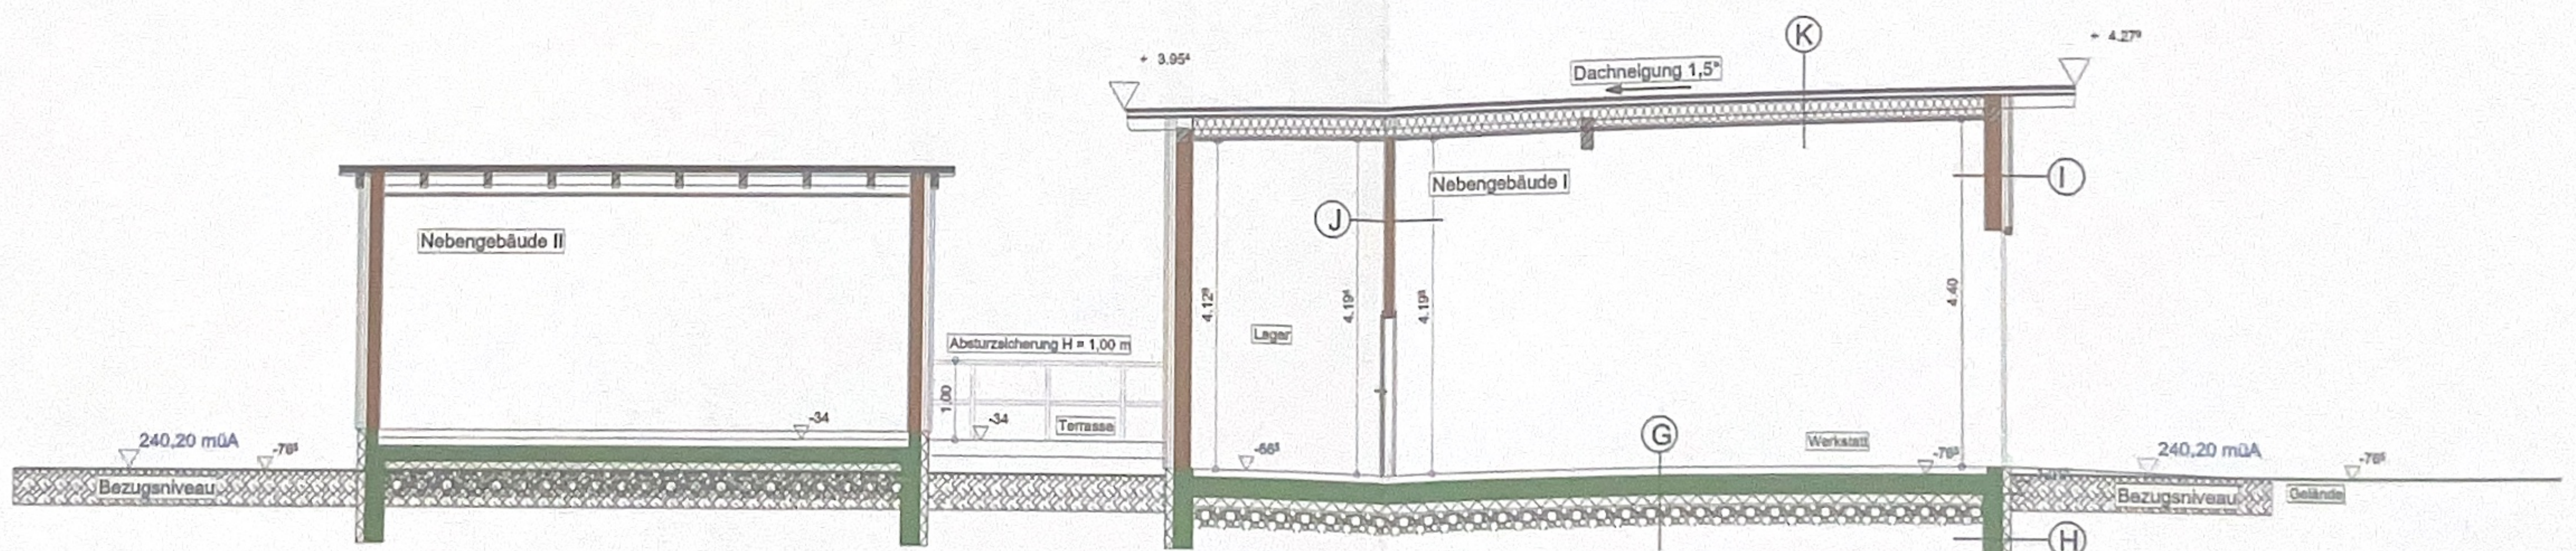

ANSICHT SÜDOST

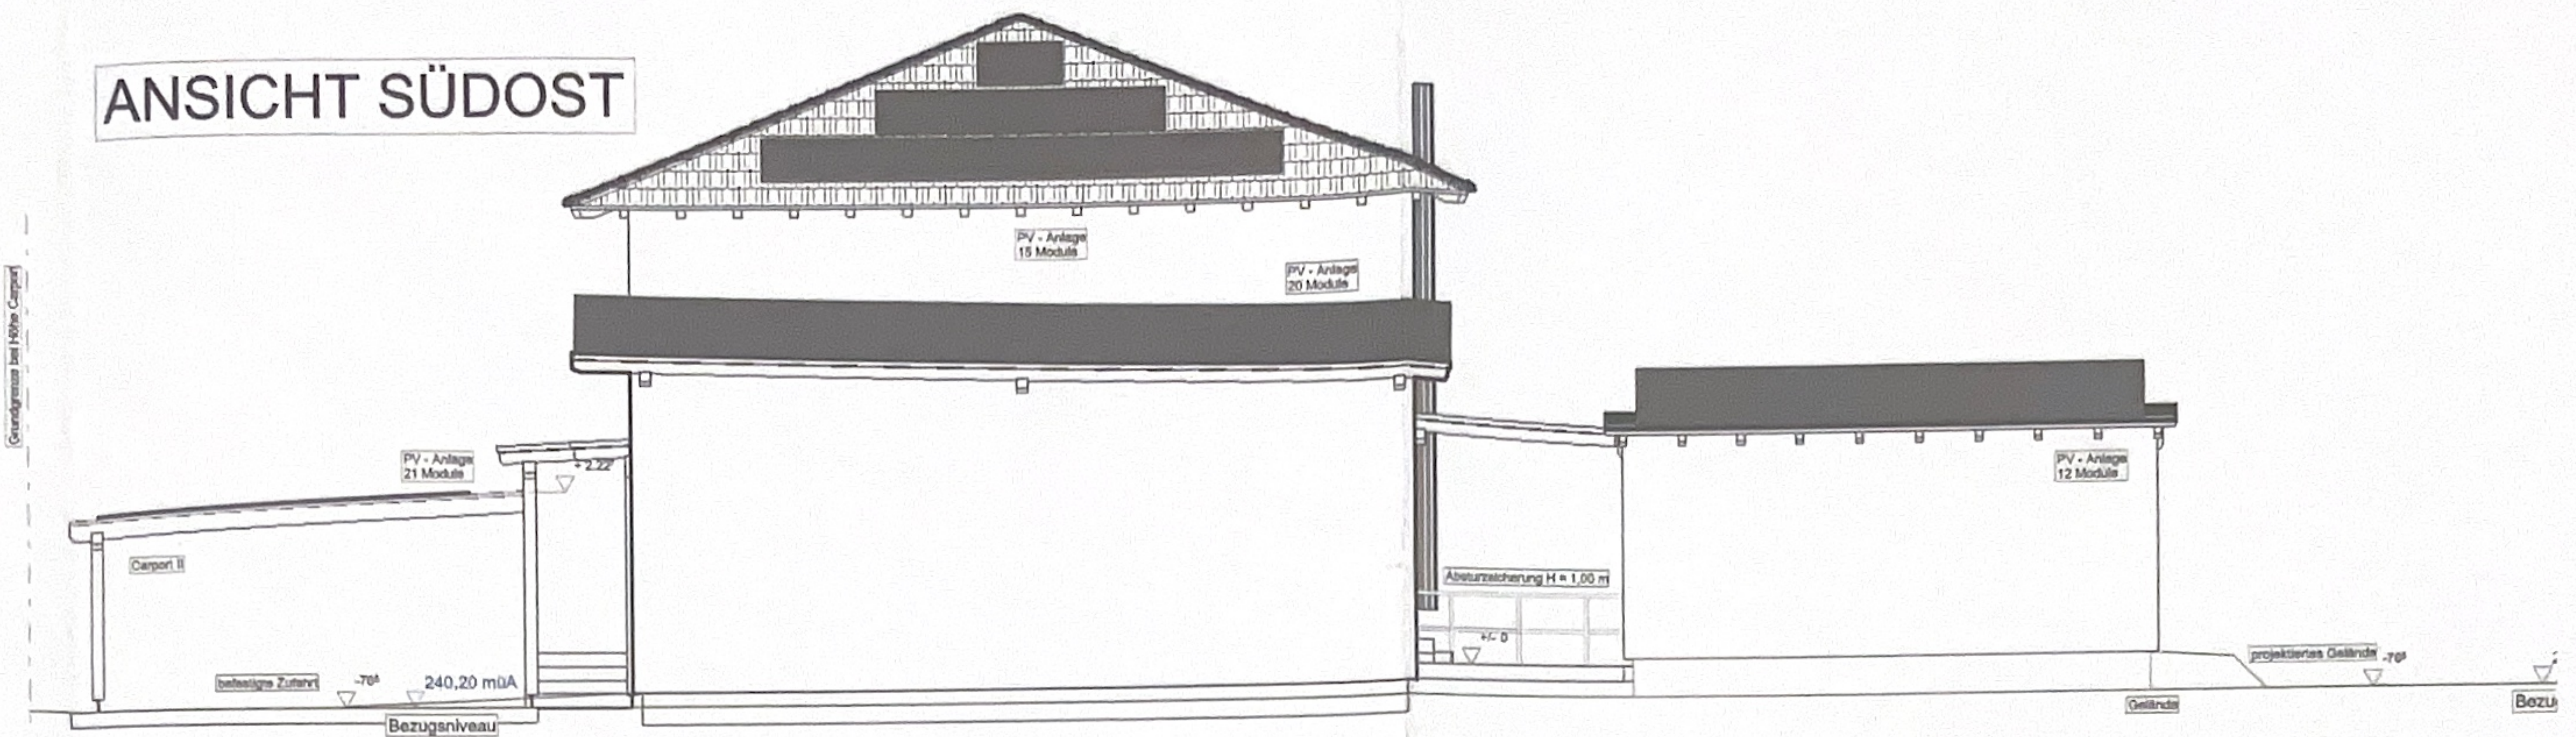

ANSICHT SÜDWEST

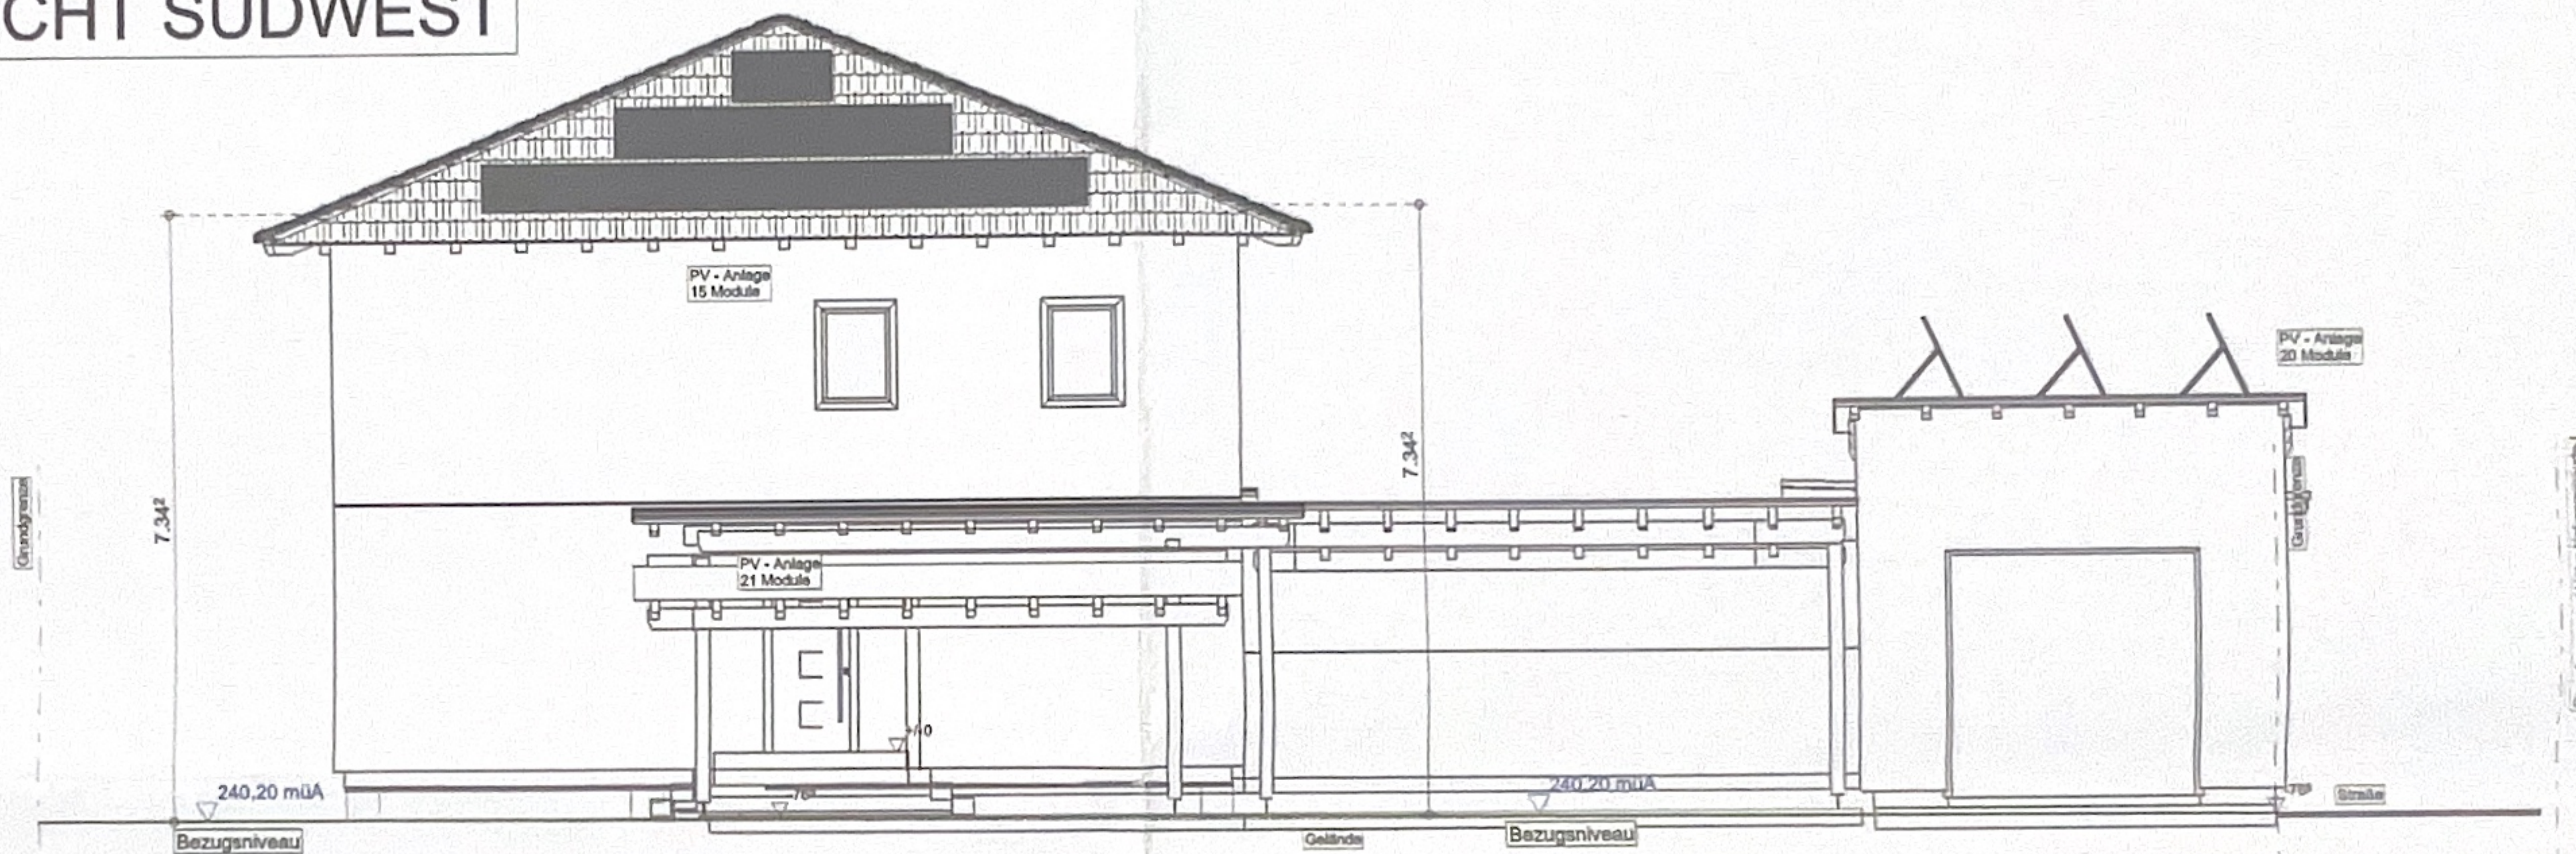

SCHNITT D - D

