



OSTANSICHT

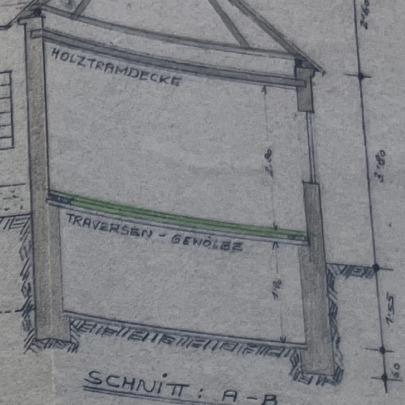

SCHNITT: A-B

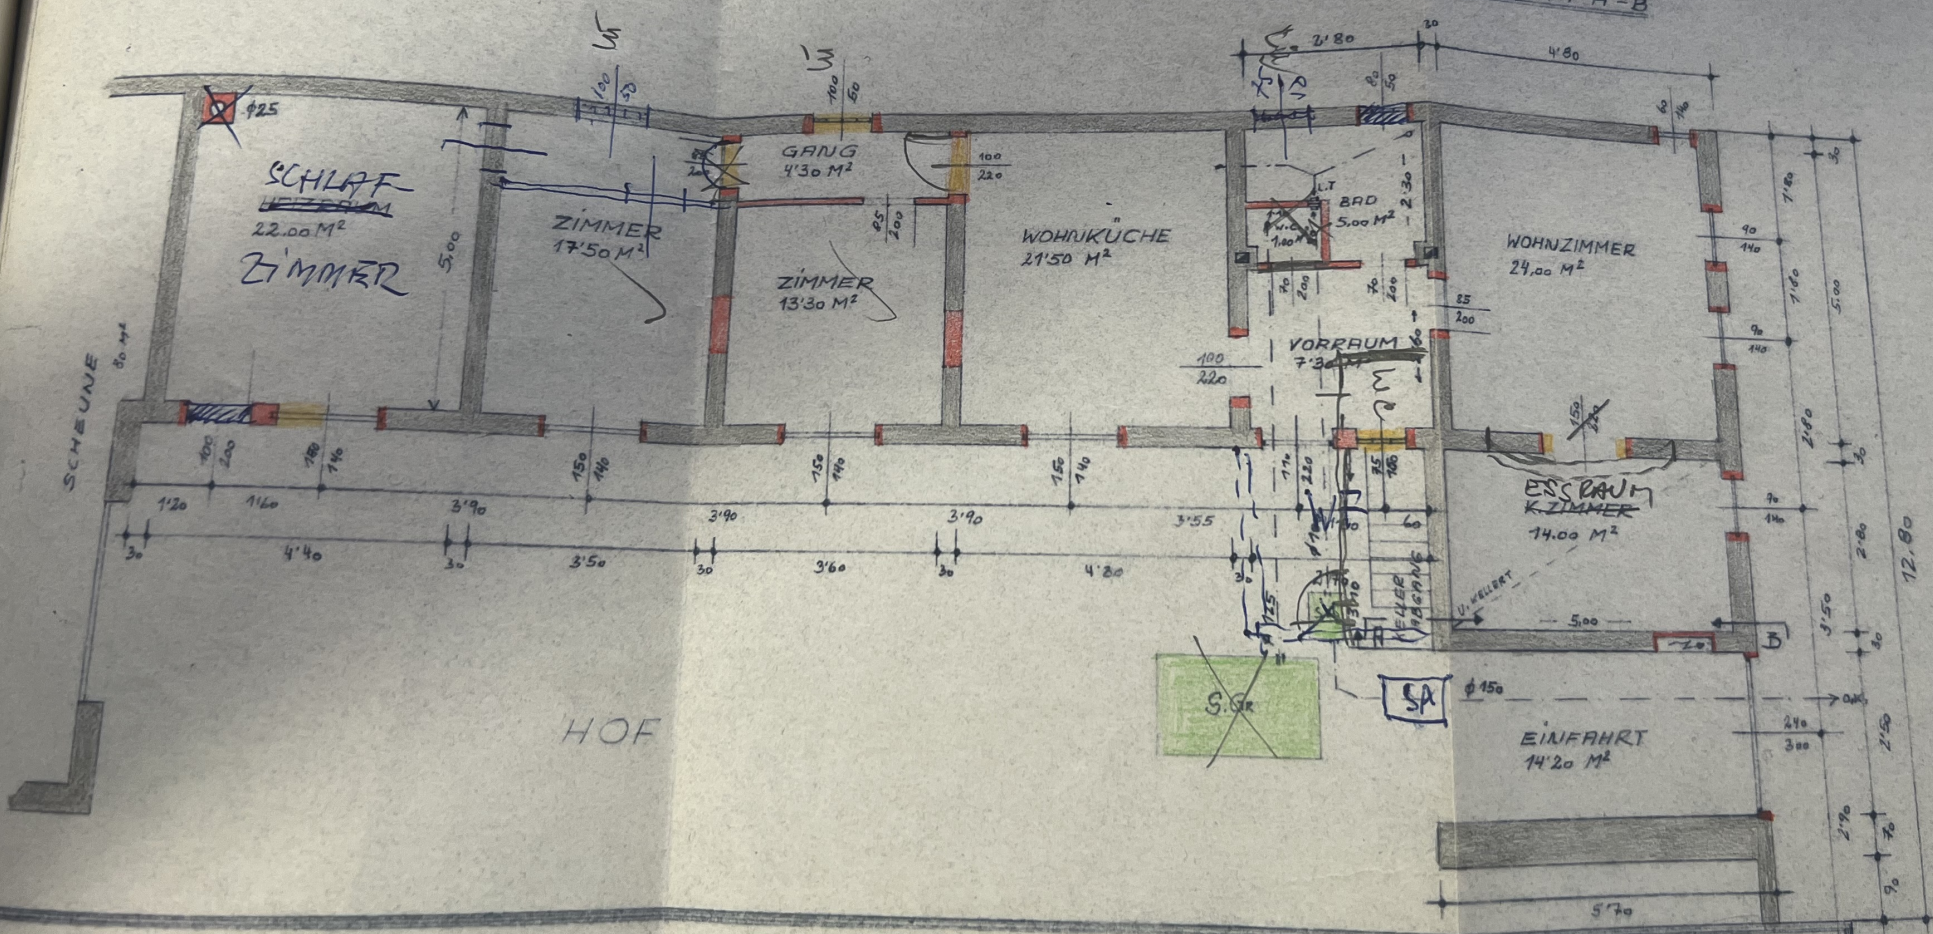

GRUNDRISS

SITUA

Mi 1:1

ANWEISUNGEN: JOSEF
SCHUBERT