


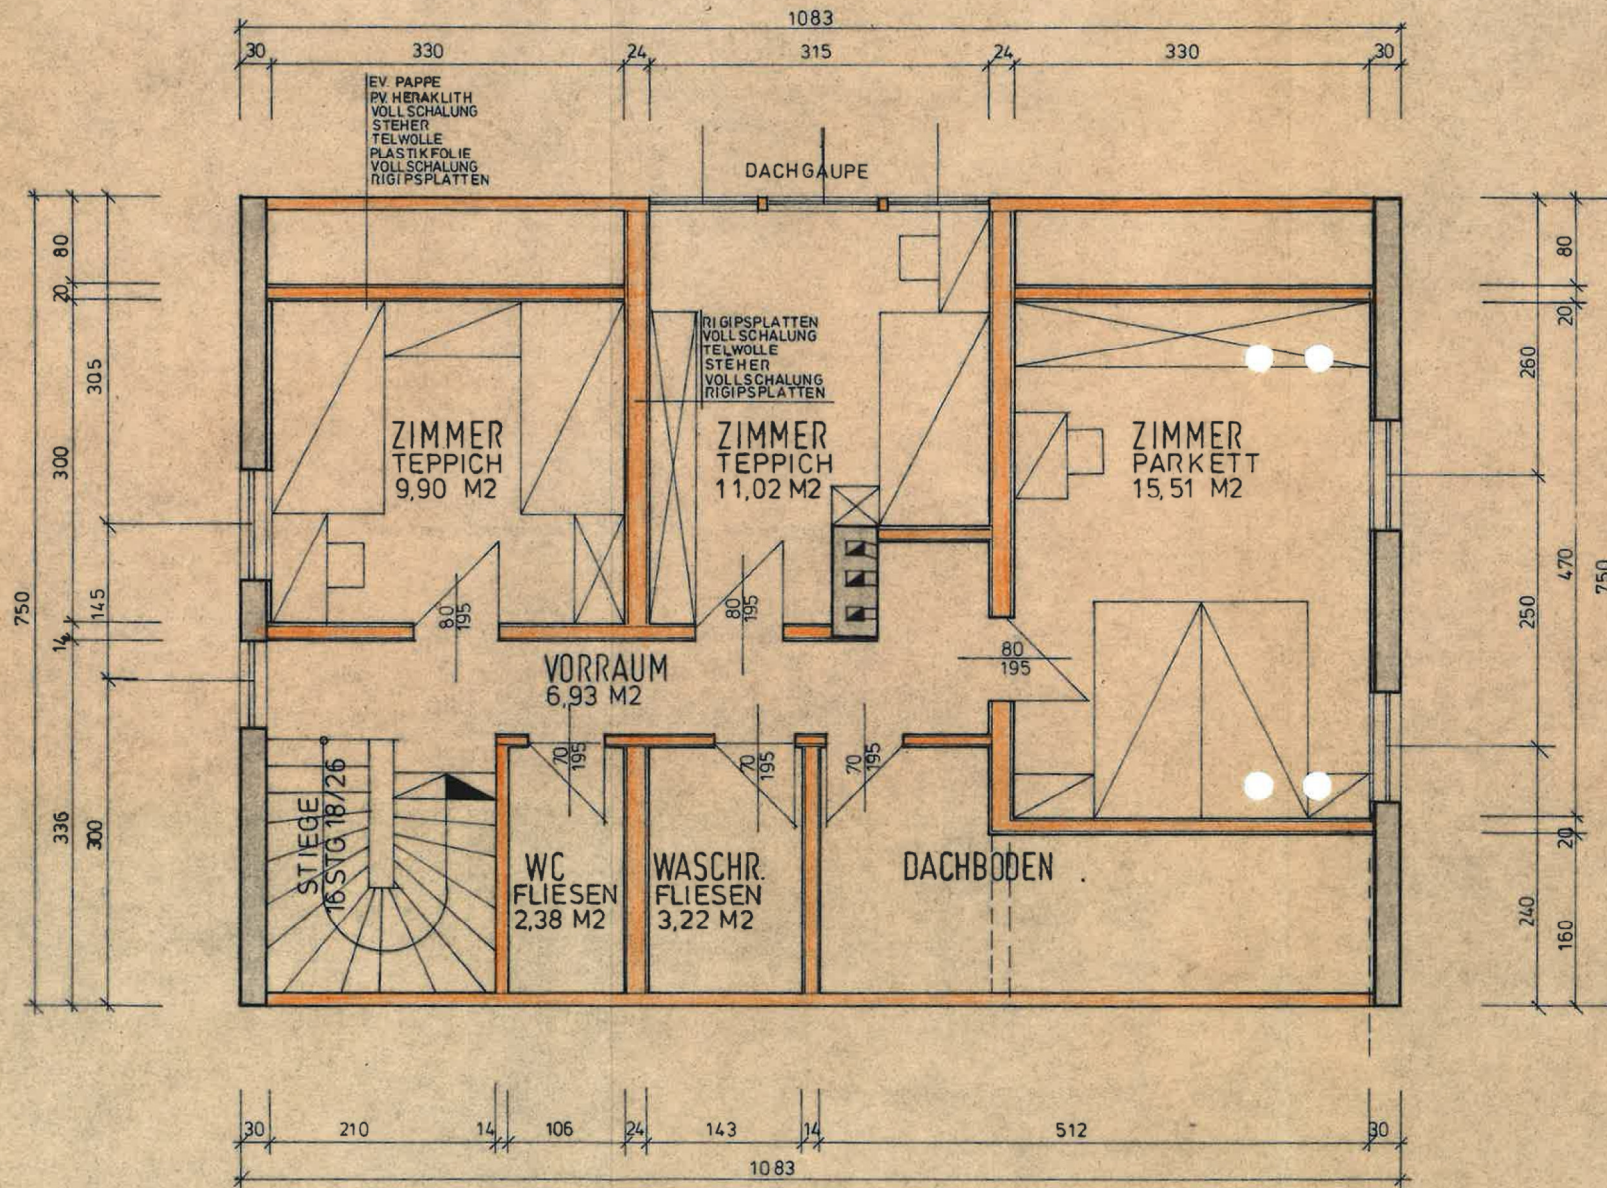

GRUNDRISS-DACHHAUSBAU M 1:50

BEBAUTE FLÄCHE: 81,00 M²

UMBAUTER RAUM: 195,00 M³ NEU