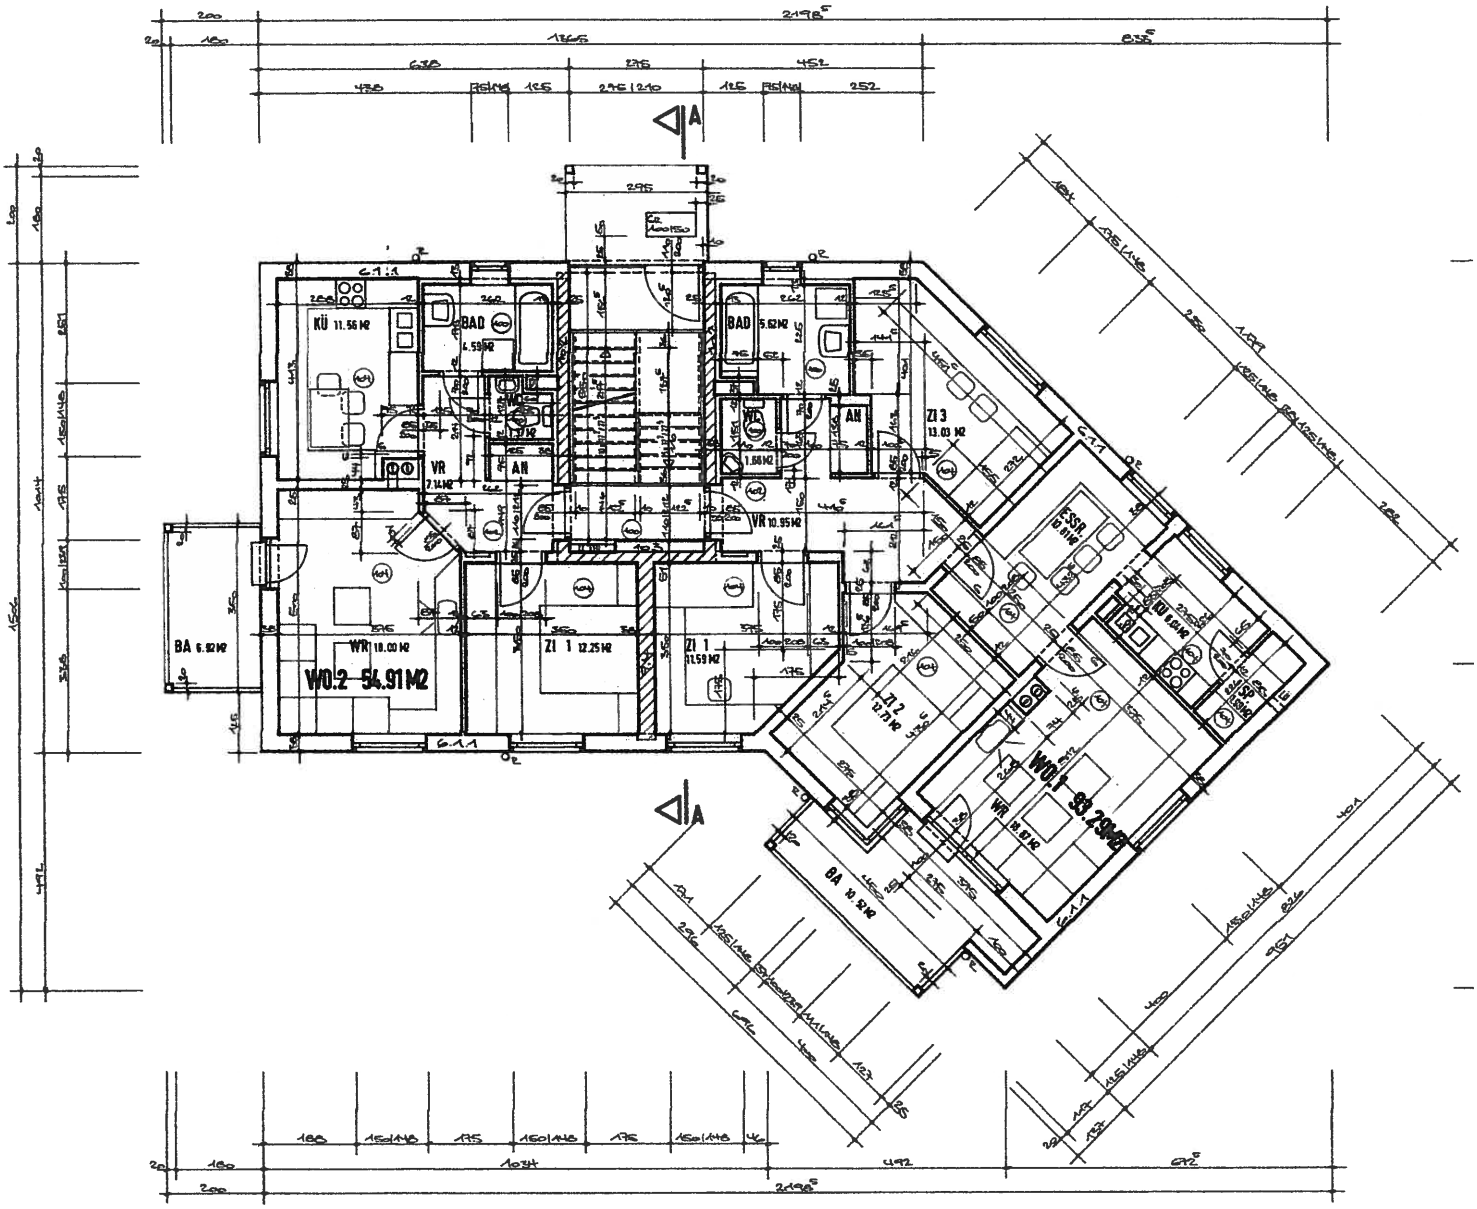

ALLE FENSTER UND BALKONTÜREN IM WOHNBEREICH = TYP 7.1

STIEGE SIEHE DETAILPLAN

(100), (102), (104) = MASS VOM WANDRISS BIS FOK