Gebäude Oberneukirchner Straße 4, 4180 Zwettl an der Rodl - 1247515/1 / 1. Obergeschoß

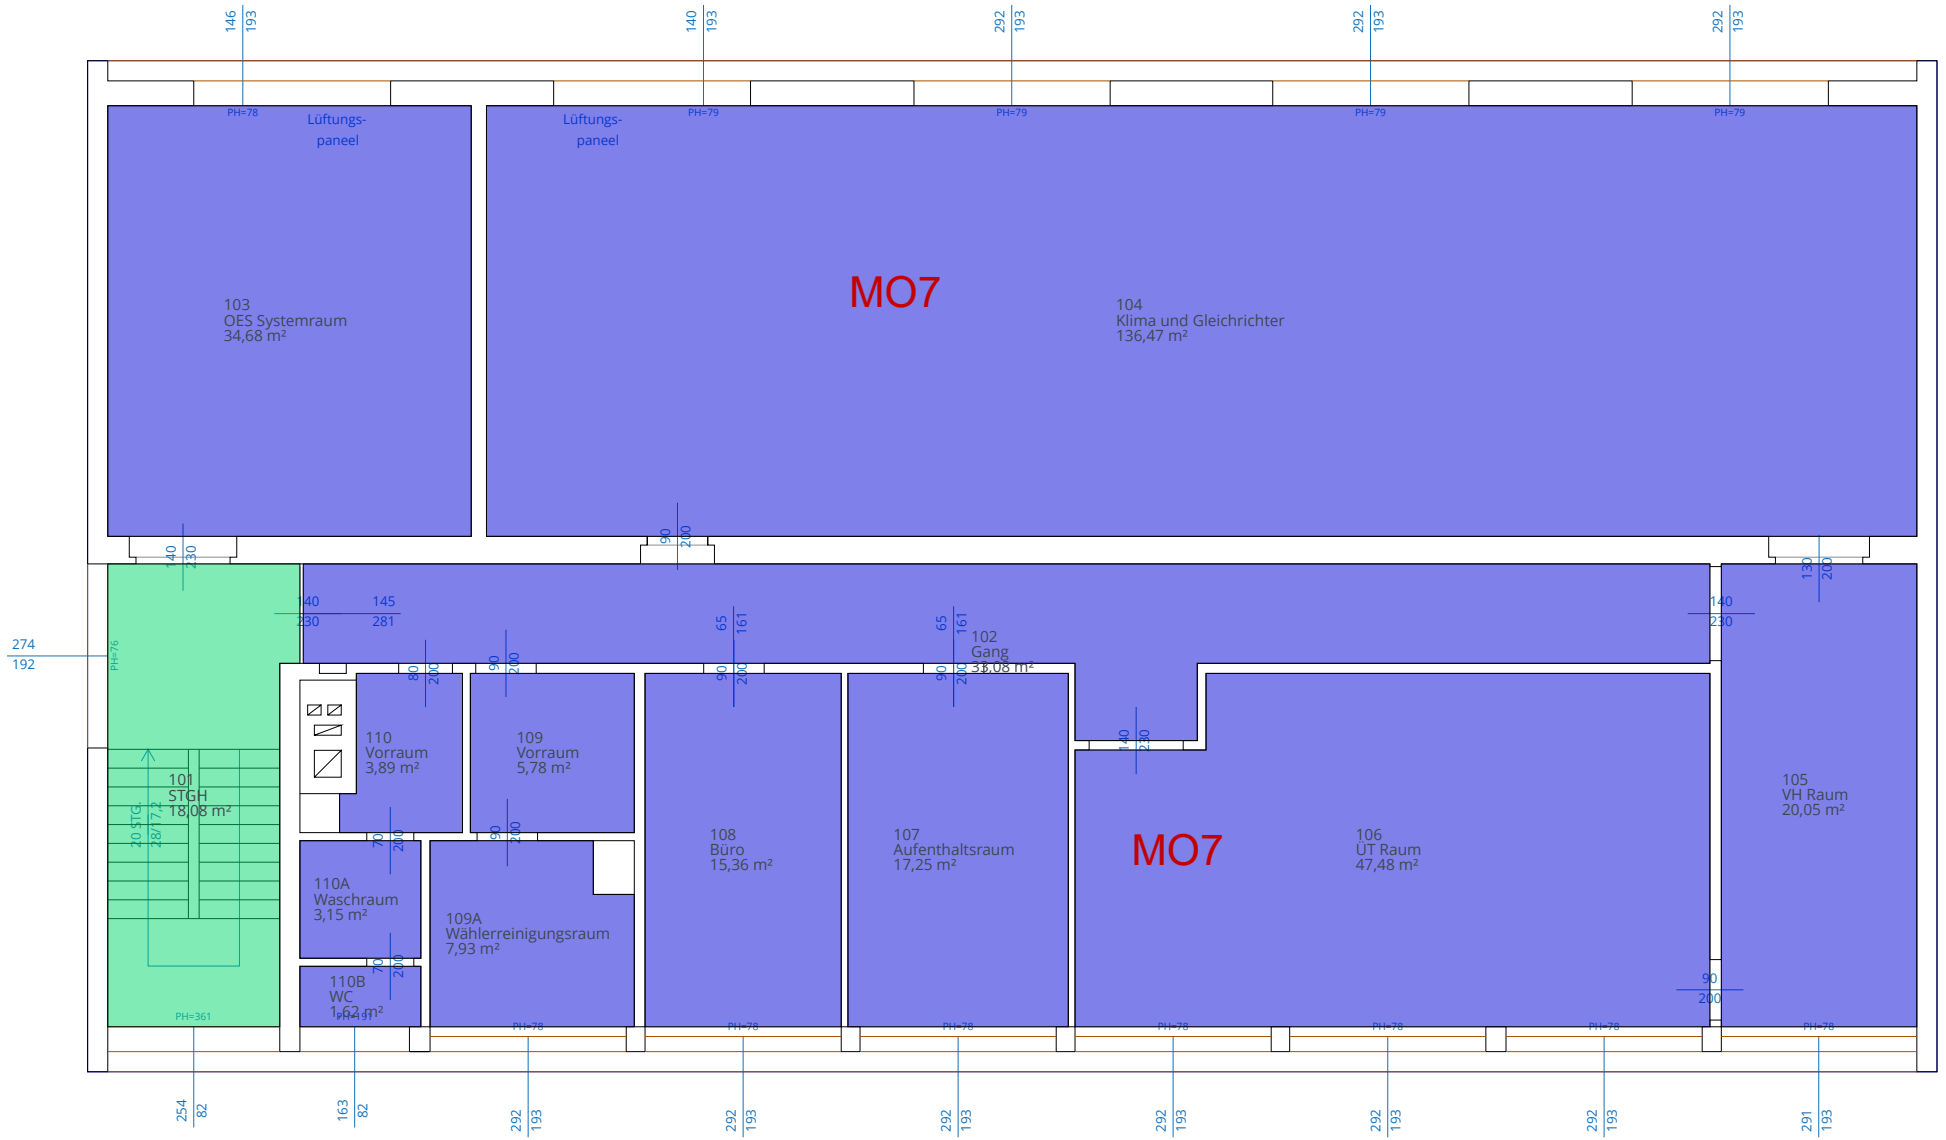

GRUNDRISS OG

Dynamischer Raumbelegungsplan 'Nutzer (dzt. zufällige Farbgebung) Stichtag': 21.03.2025			
	Nutzer	Nettogrundfläche(m²)	Raumnutzung - Anzahl
	Allgemeinfläche	18,08	1
	Technikflächen	326,75	12
	Gesamt	344,83	13