



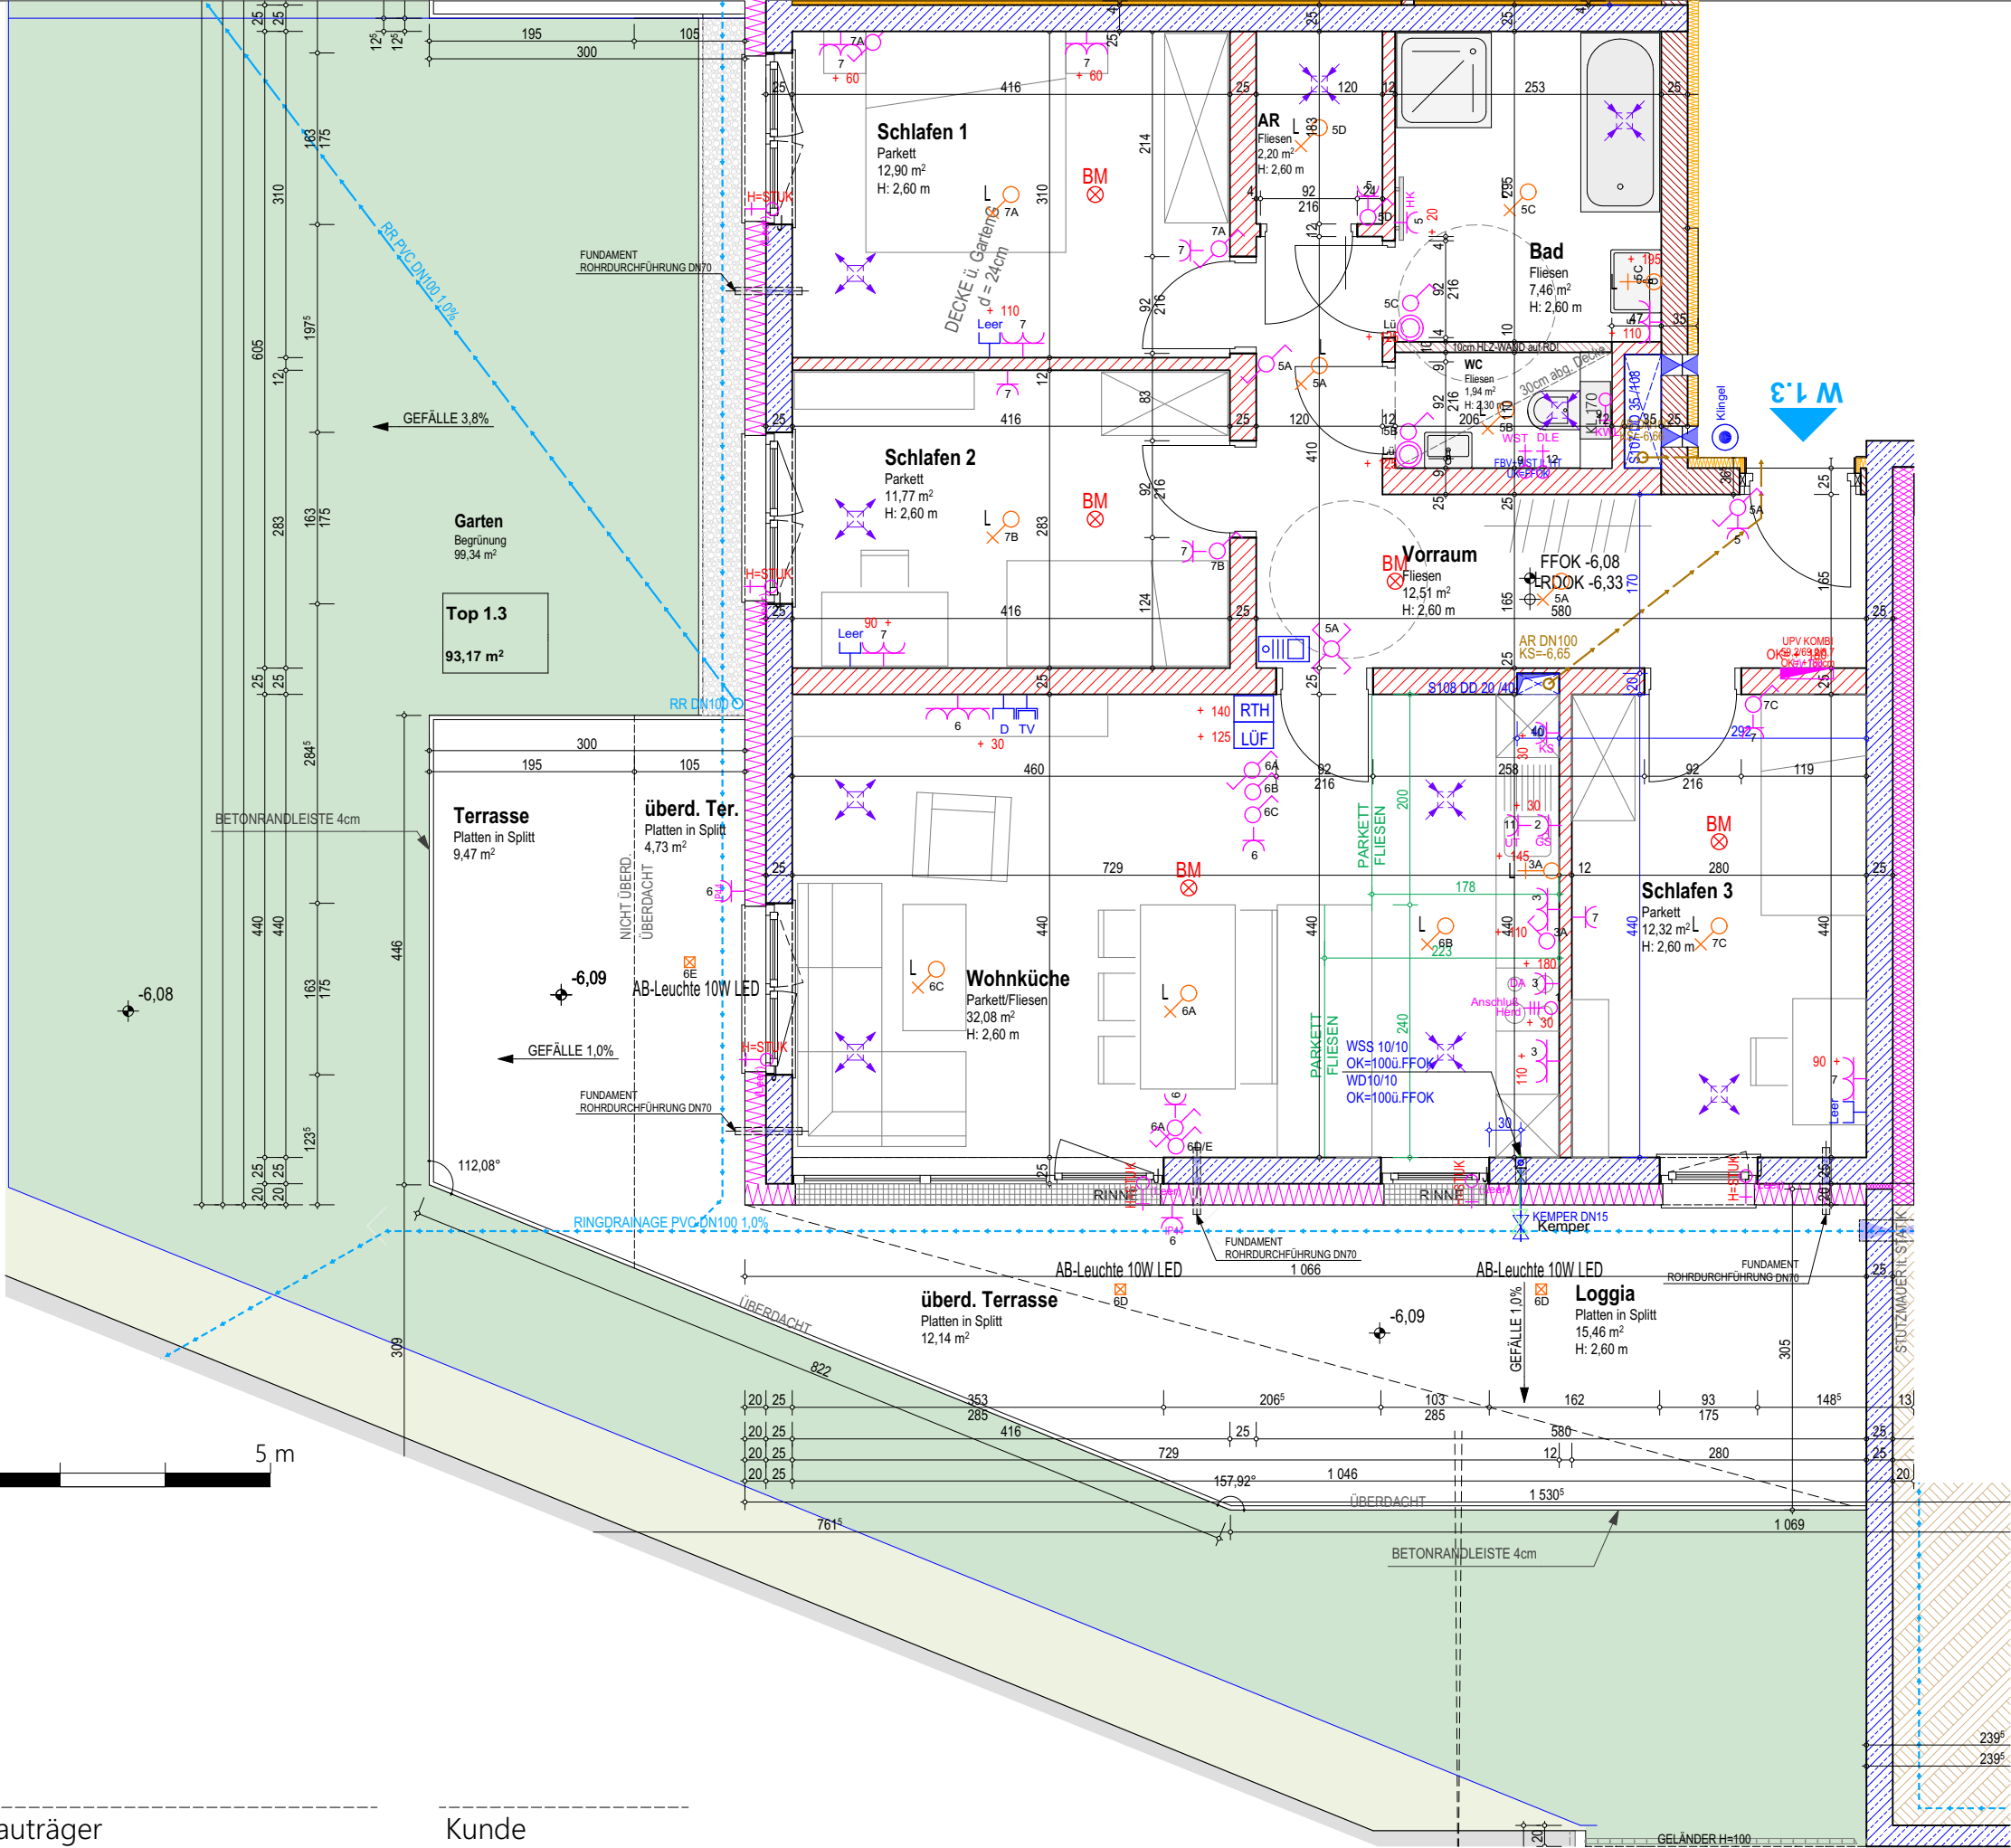

ELEKTROPLAN: FA. ROOMBUUS  
Stand 09.05.2023

HT-PLAN: FA. TB HÜBNER  
Stand 09.05.2023

Übersicht GartenG

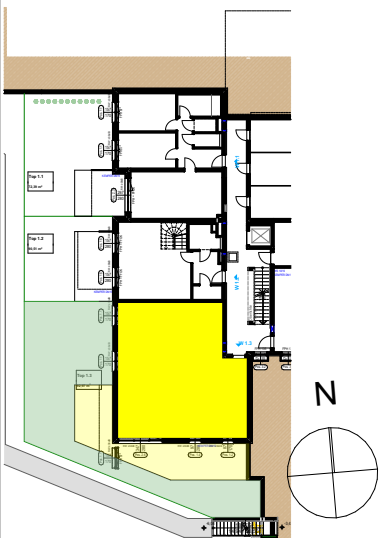

| Top 1.3              |          |
|----------------------|----------|
| AR                   | 2,20     |
| Bad                  | 7,46     |
| Schlafen 1           | 12,90    |
| Schlafen 2           | 11,77    |
| Schlafen 3           | 12,32    |
| Vorraum              | 12,51    |
| WC                   | 1,94     |
| Wohnküche            | 32,08    |
| NFL                  | 93,17 m² |
| Loggia               | 15,46 m² |
| 108,38 m²            |          |
|                      |          |
| Terrasse             | 26,34 m² |
| Eigengarten          | 99,34 m² |
| Keller 1.3           | 10,75 m² |
| PKW Stellplatz TG1.3 | 1 Stück  |

Datum      Bauträger      Kunde