

BAUHERR:

Genehmigt unter den Bedingungen und Vorschriften des ha. Bescheides mit gleicher Zahl und gleichen Datums.


GEMEINDE:

Datum: 1978-07-31



Der Bürgermeister

*[Handwritten signature]*

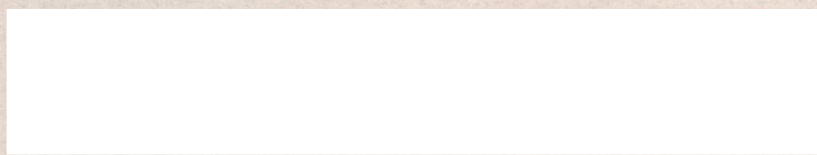


WOHNHAUS


ANSICHTEN SCHNITT M1:100 LAGEPLAN

BAUFIRMA:


DIEL ACH, 1978.05.22

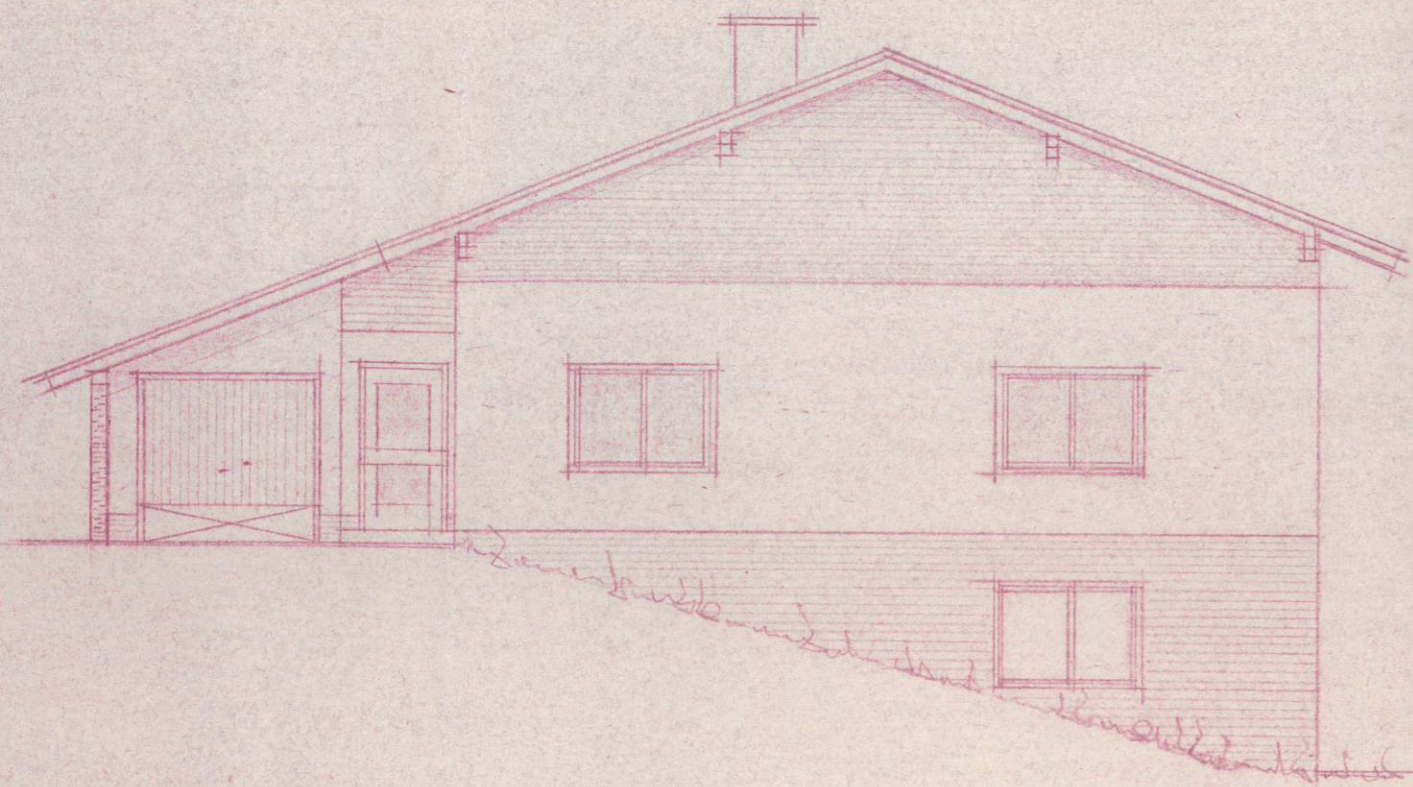


NORD-WEST ANSICHT

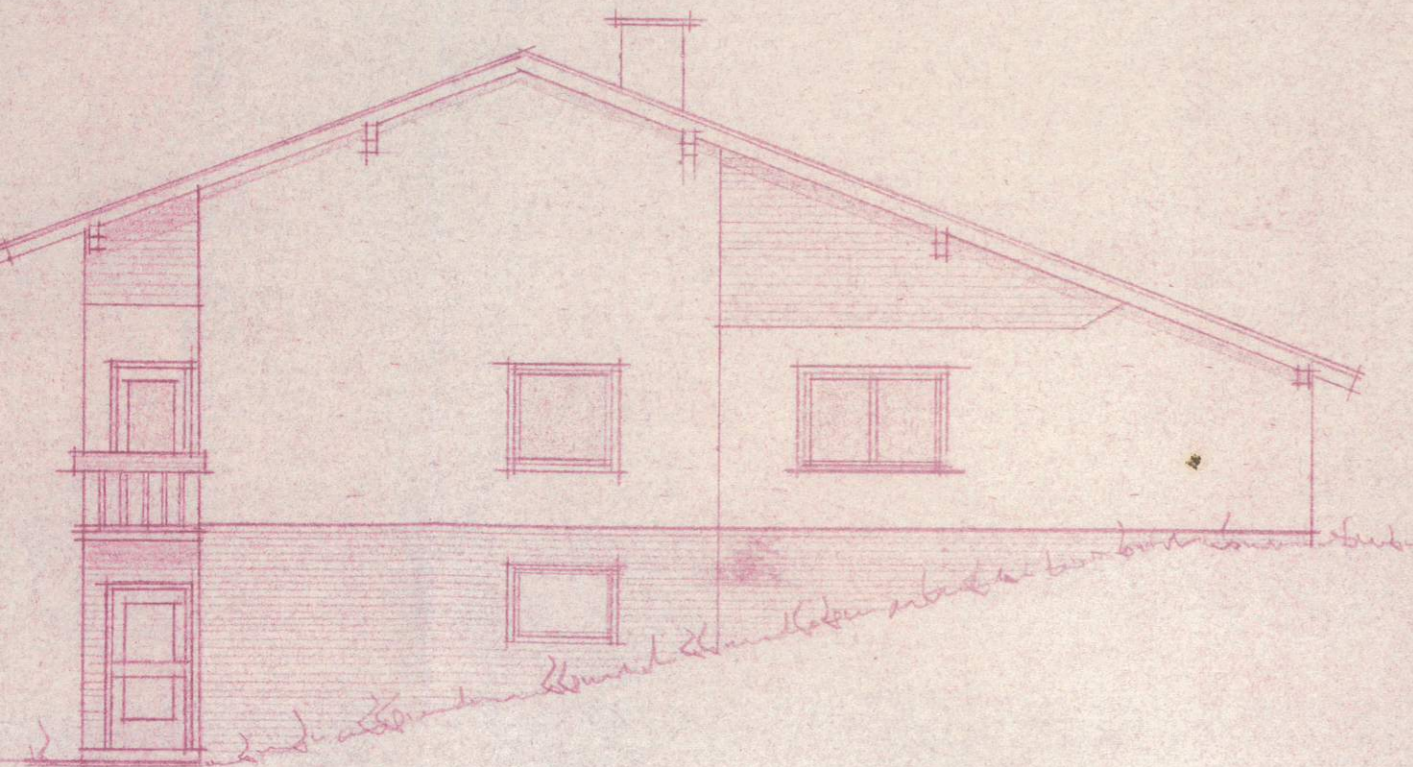

SÜD-OST ANSICHT

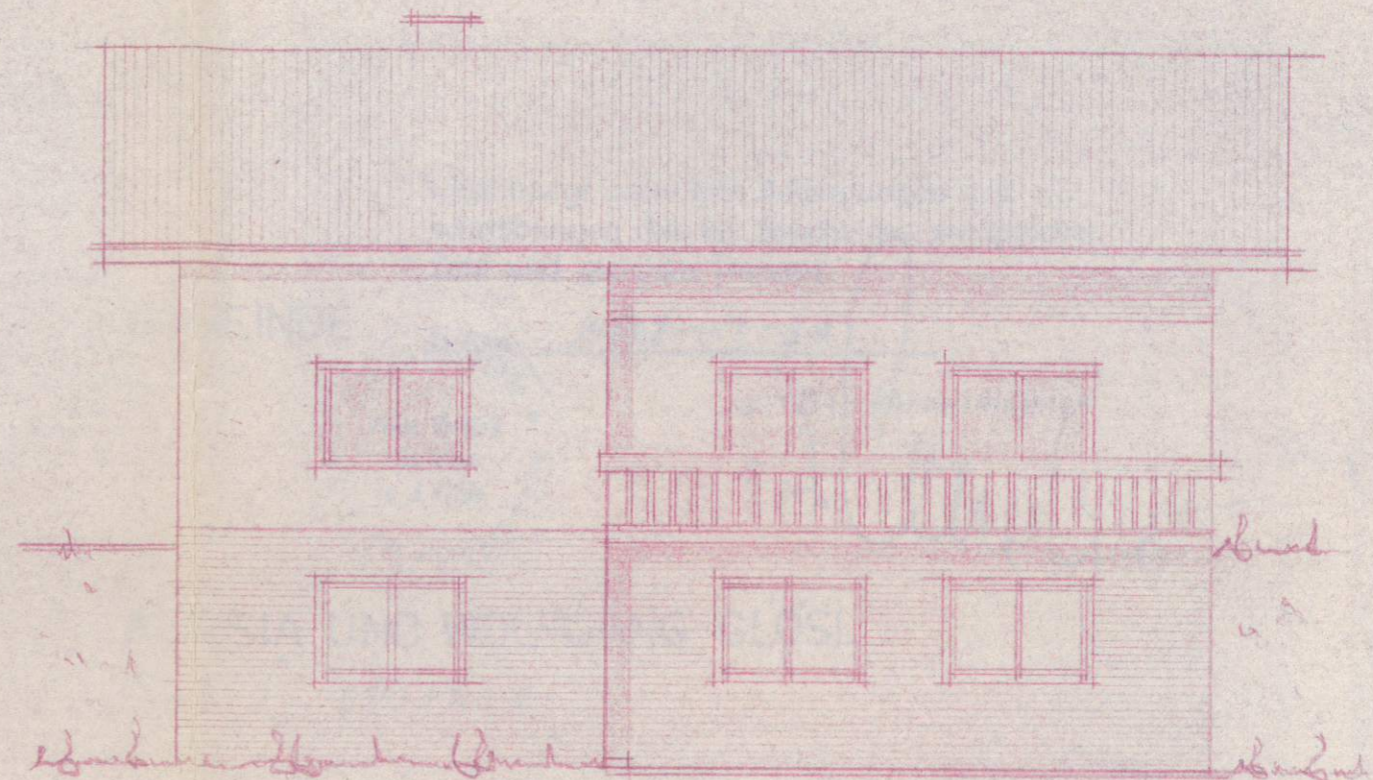


SÜD-WEST ANSICHT

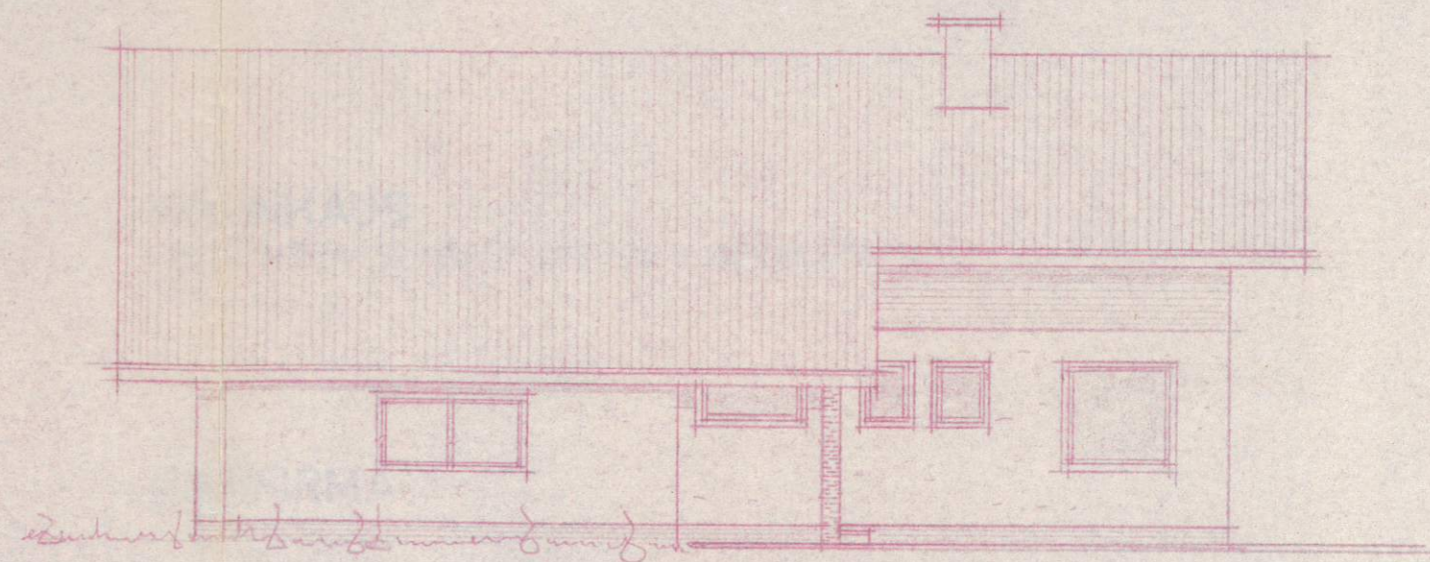


NORD-OST ANSICHT

KG

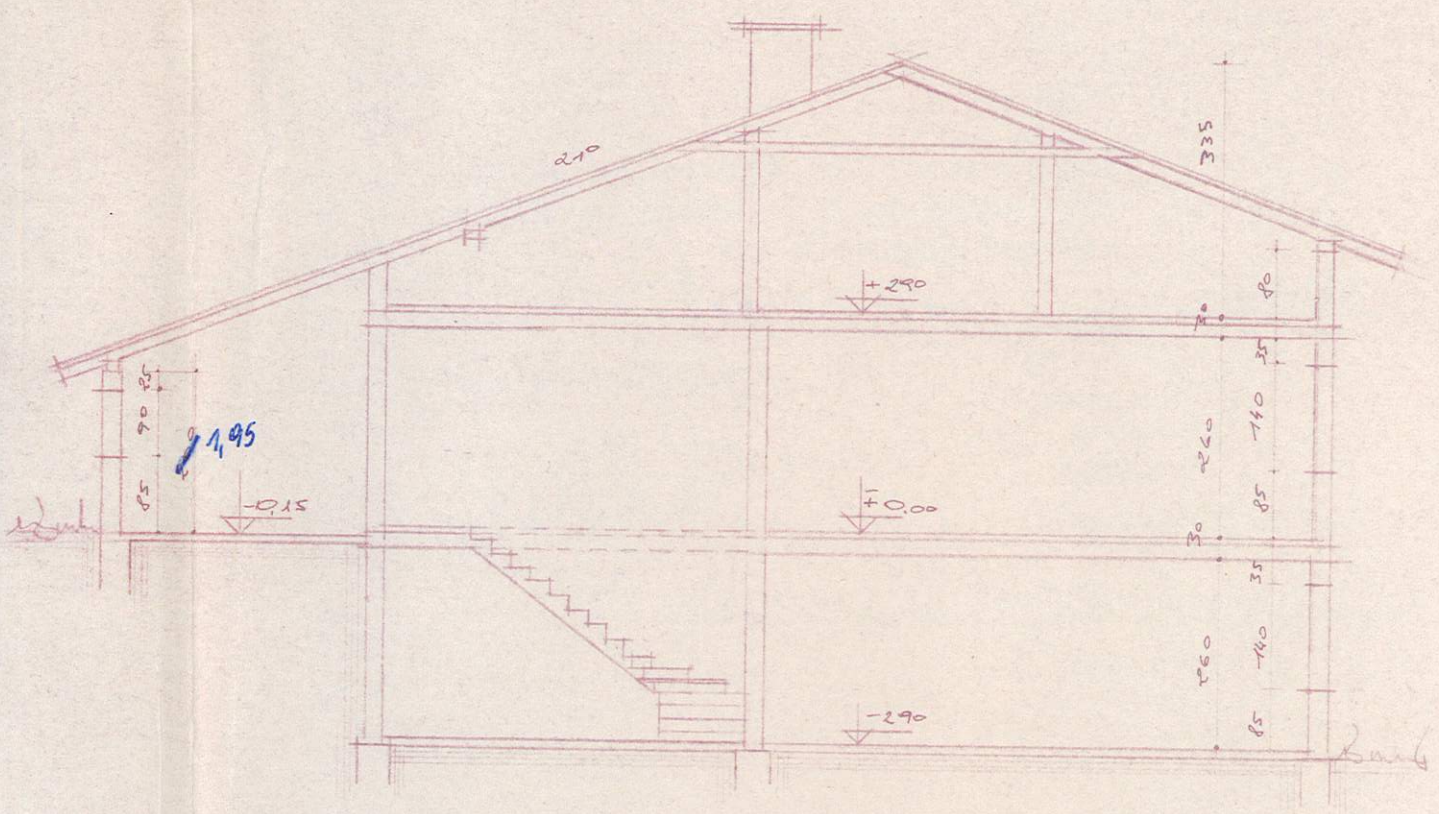

SCHNITT

KRAIG

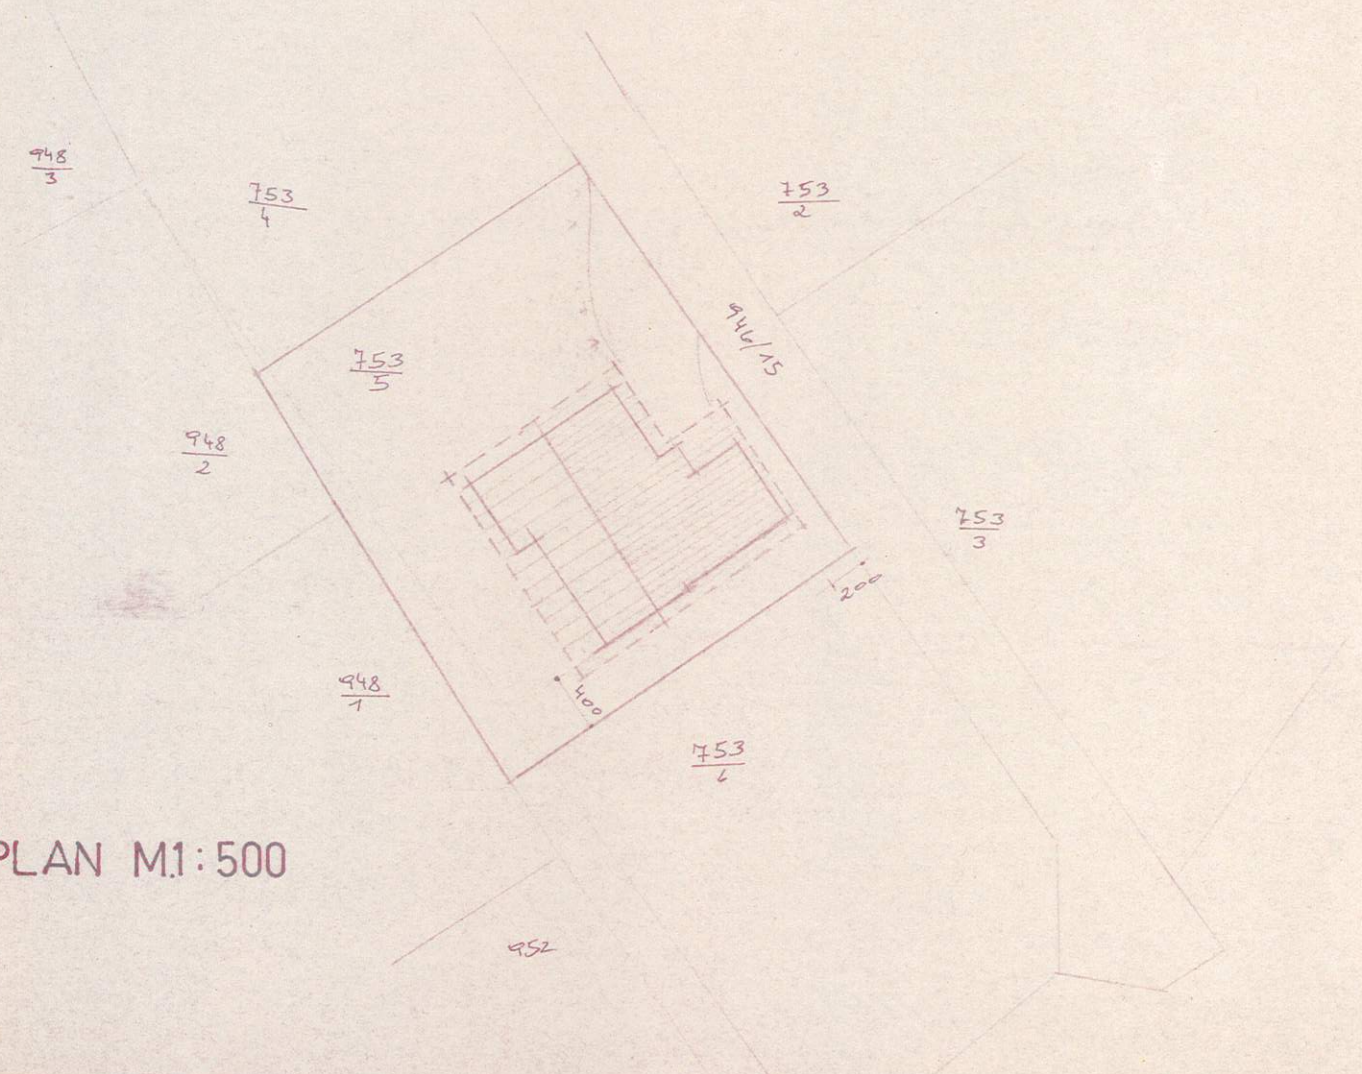

LAGEPLAN M.1:500