Kataster Hausmappe Druck/PDF

Vermessungsamt:	Vermessungsamt Krems an der Donau
Katastralgemeinde:	Rossatz (12167)
Mappenblatt-Nr.:	6937-64/3
Koordinatenrahmen:	MGI Gauss-Krüger M34

HW = 5 362 408,82 m RW = -61 059,59 m

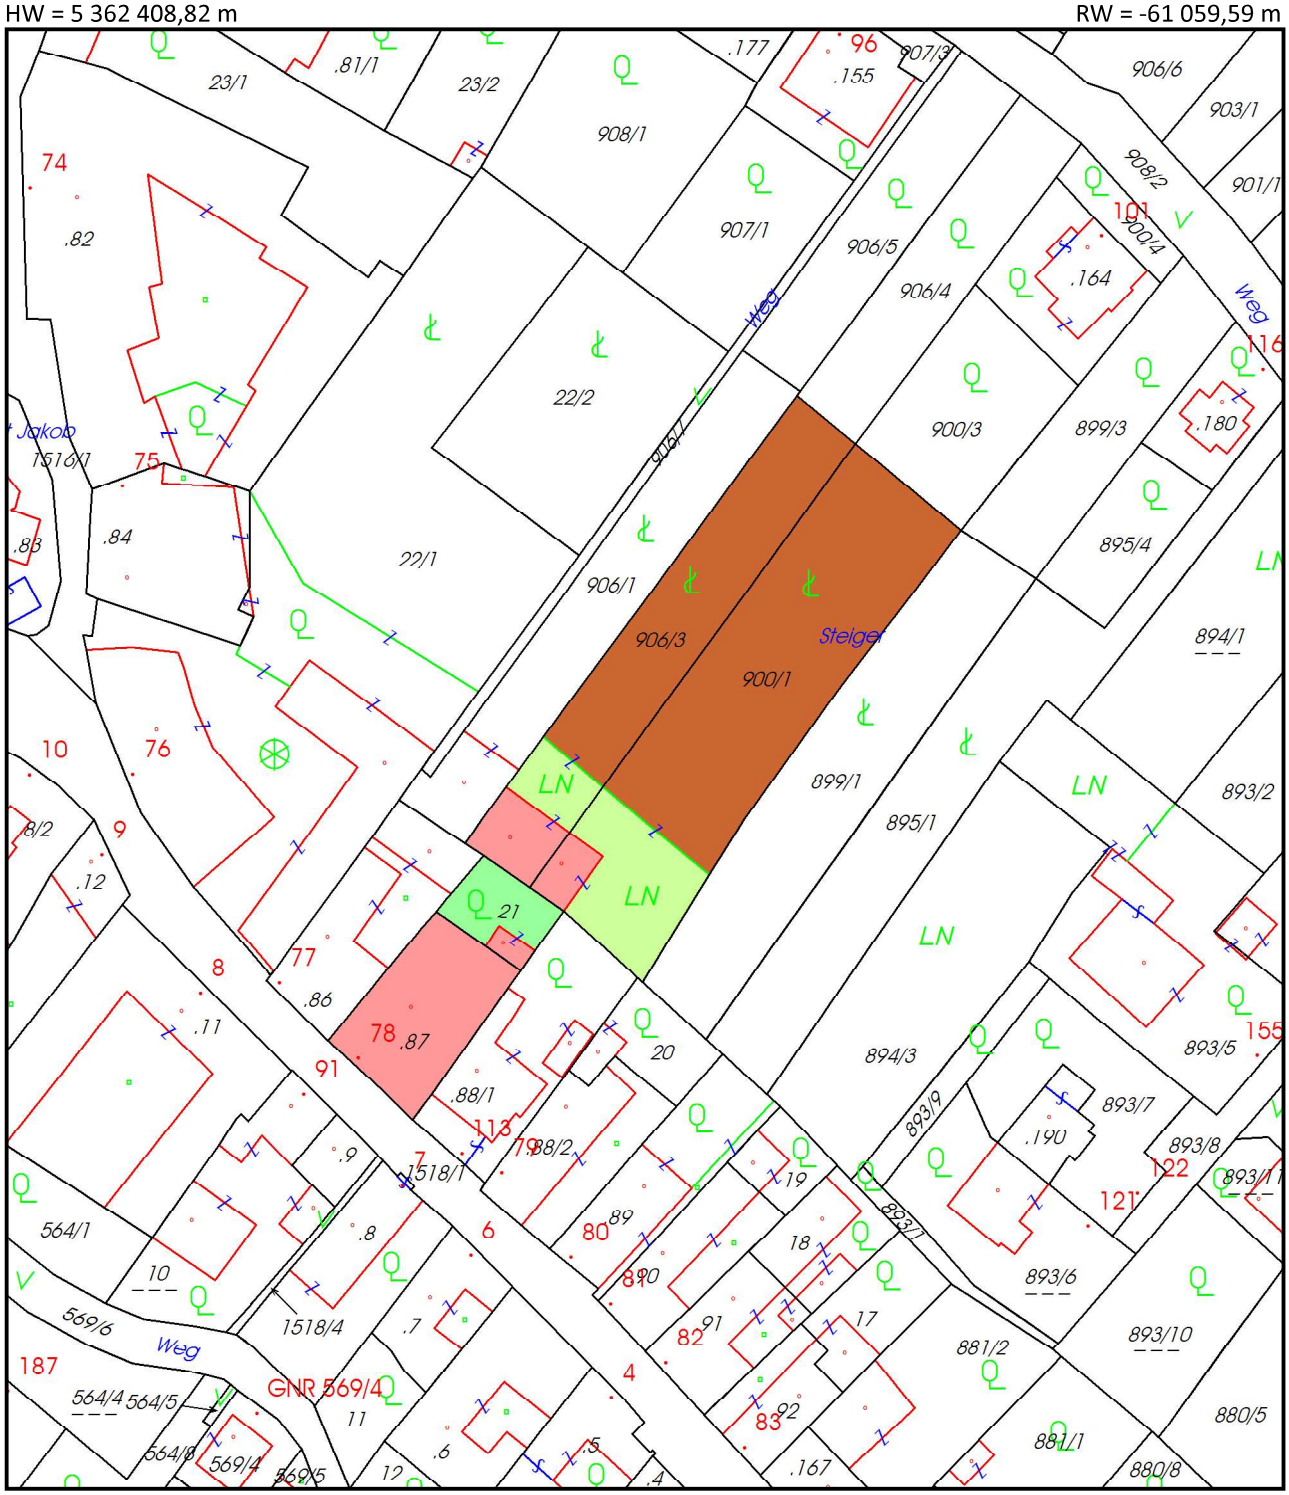

RW = -61 228,49 m HW = 5 362 215,82 m

0 5 10 20 30 40 50
Meter

© BEV 2024 Dieser Ausdruck ist gesetzlich geschützt. Die Vervielfältigung und Weitergabe unterliegen den Nutzungsbedingungen des BEV. Als Vervielfältigung gelten z.B. Ausdruck, Fotokopie, Mikroverfilmung, Digitalisierung und Speicherung auf Datenträger. Die Weitergabe einzelner Auszüge im Rahmen von Geschäftsfällen (z.B. Vertragserrichtung durch Notar oder Rechtsanwalt) ist zulässig. DVR 0037028

Abgabedatum: 22.11.2024, Bestellnr: 0103334439