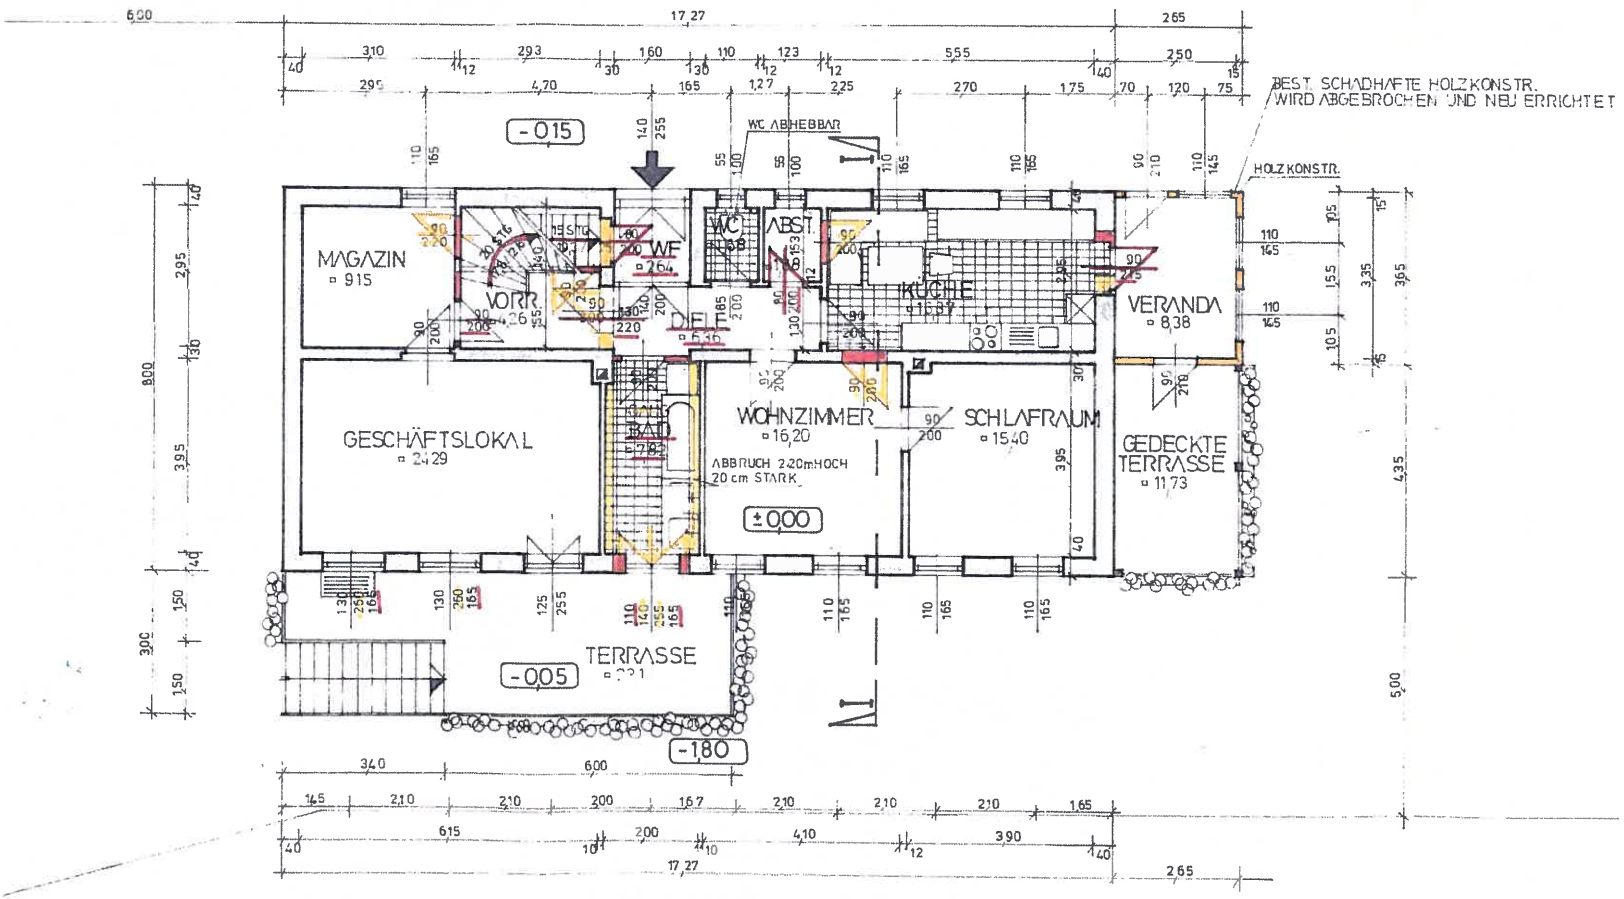
BEST. SCHADHAFTE HOLZKONSTR.
WIRD ABGEBROCHEN UND NEU ERRICHTET
HOLZKONSTR.
WC ABHEBBAR
-015
MAGAZIN
▫ 9.15
VORR.
▫ 4.26
WF
▫ 2.64
WC
▫ 1.68
ABST.
▫ 1.53
DIELE
▫ 5.15
KÜCHE
▫ 11.37
VERANDA
▫ 8.38
GESCHÄFTSLOKAL
▫ 24.29
BAD
▫ 3.78
WOHNZIMMER
▫ 16.20
ABBRUCH 2.20m HOCH
20 cm STARK
SCHLAFRAUM
▫ 15.40
GEDECKTE
TERRASSE
▫ 11.73
±0.00
-005
TERRASSE
-180
DACH
ERDGESCHOSS