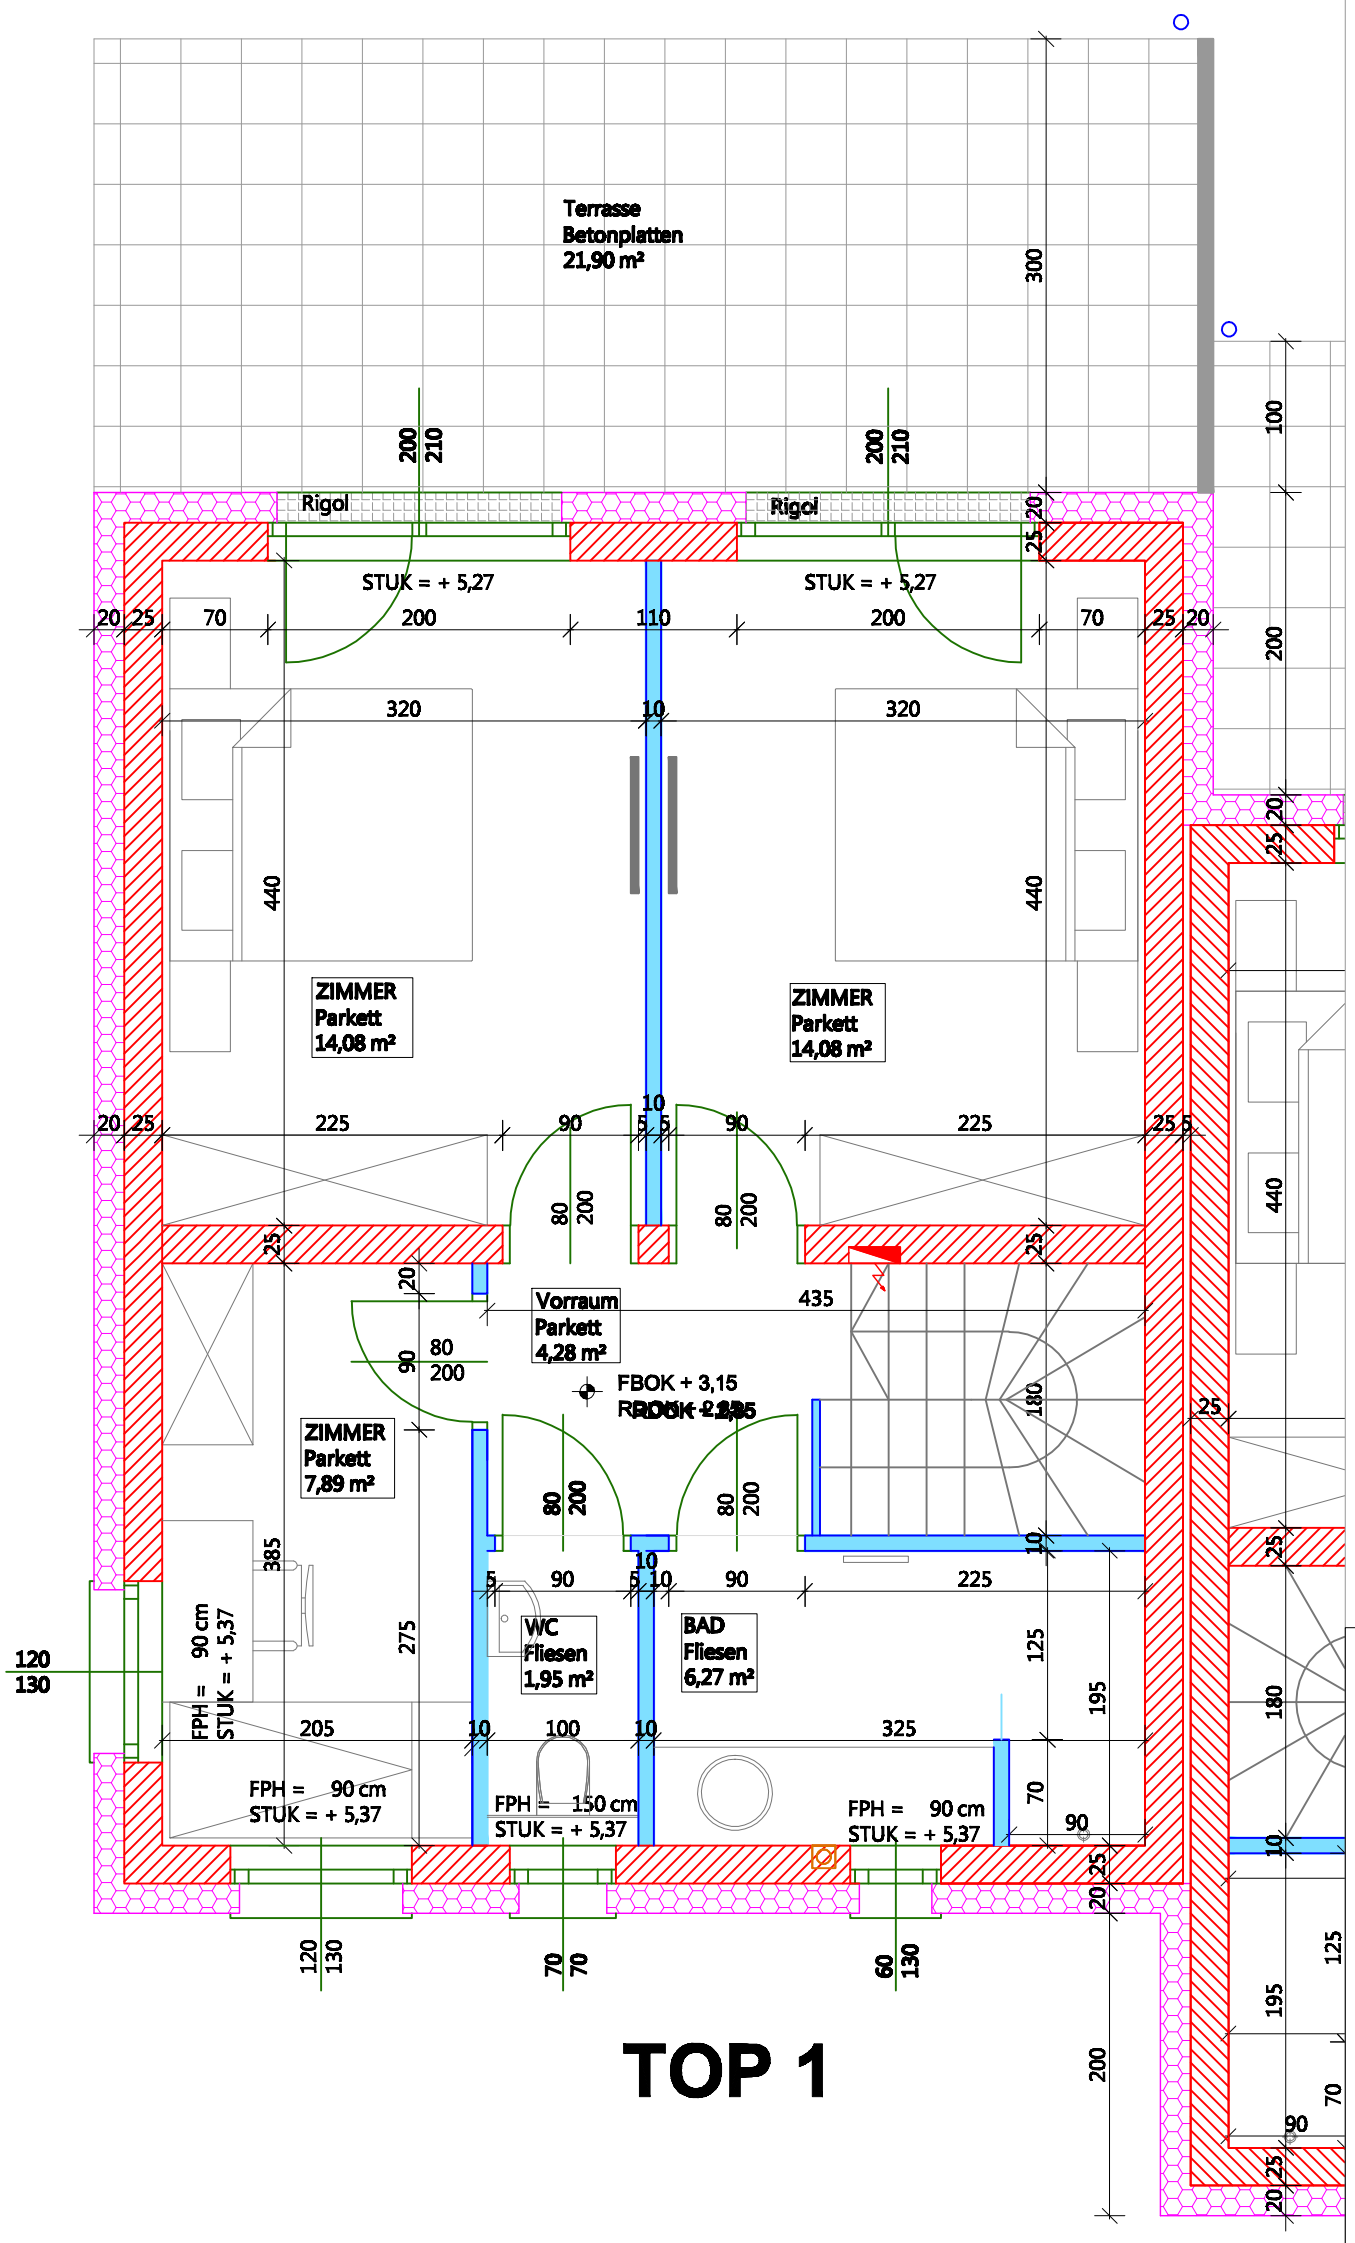

POLIERPLAN

Umbau / Zubau und Abbruch DG des Hauses - **Reihenhaus**

Margarethengasse 3, 8570 Voitsberg
KG-Nr. 63369; KG Name: Voitsberg Vorstadt; Grundstücksnummer: .152 und 404/1
Grundbuchnummer: 63369; Einlagezahl: 1119

RSF Anlagen und Objektverwaltungs Ges.m.b.H. Dorotheergasse 22 / II / 4. 1010 Wien Zweigniederlassung Graz: Kärntnerstrasse 489. 8054 Graz	RSF Anlagen und Objektverwaltungs Ges.m.b.H. Dorotheergasse 22 / II / 4. 1010 Wien
Bauwerber	Grundeigentümer
Planverfasser	Bauführer

Grundriss OG: Top 01

Planinhalt

1:50 — Maßstab

06.12.2022 — Datum