


Legende: Nutzer

Fremdmieter

Kanzleinummer	14		
Klient	61531		
PLZ	6020	Ort	Innsbruck
Straße	Anton-Rauch-Straße		
Hausnr.	39		
Objektnummer	1	Objektbezeichnung	Postamt
		Geschoss	2.OG

GRUNDRISS OG2



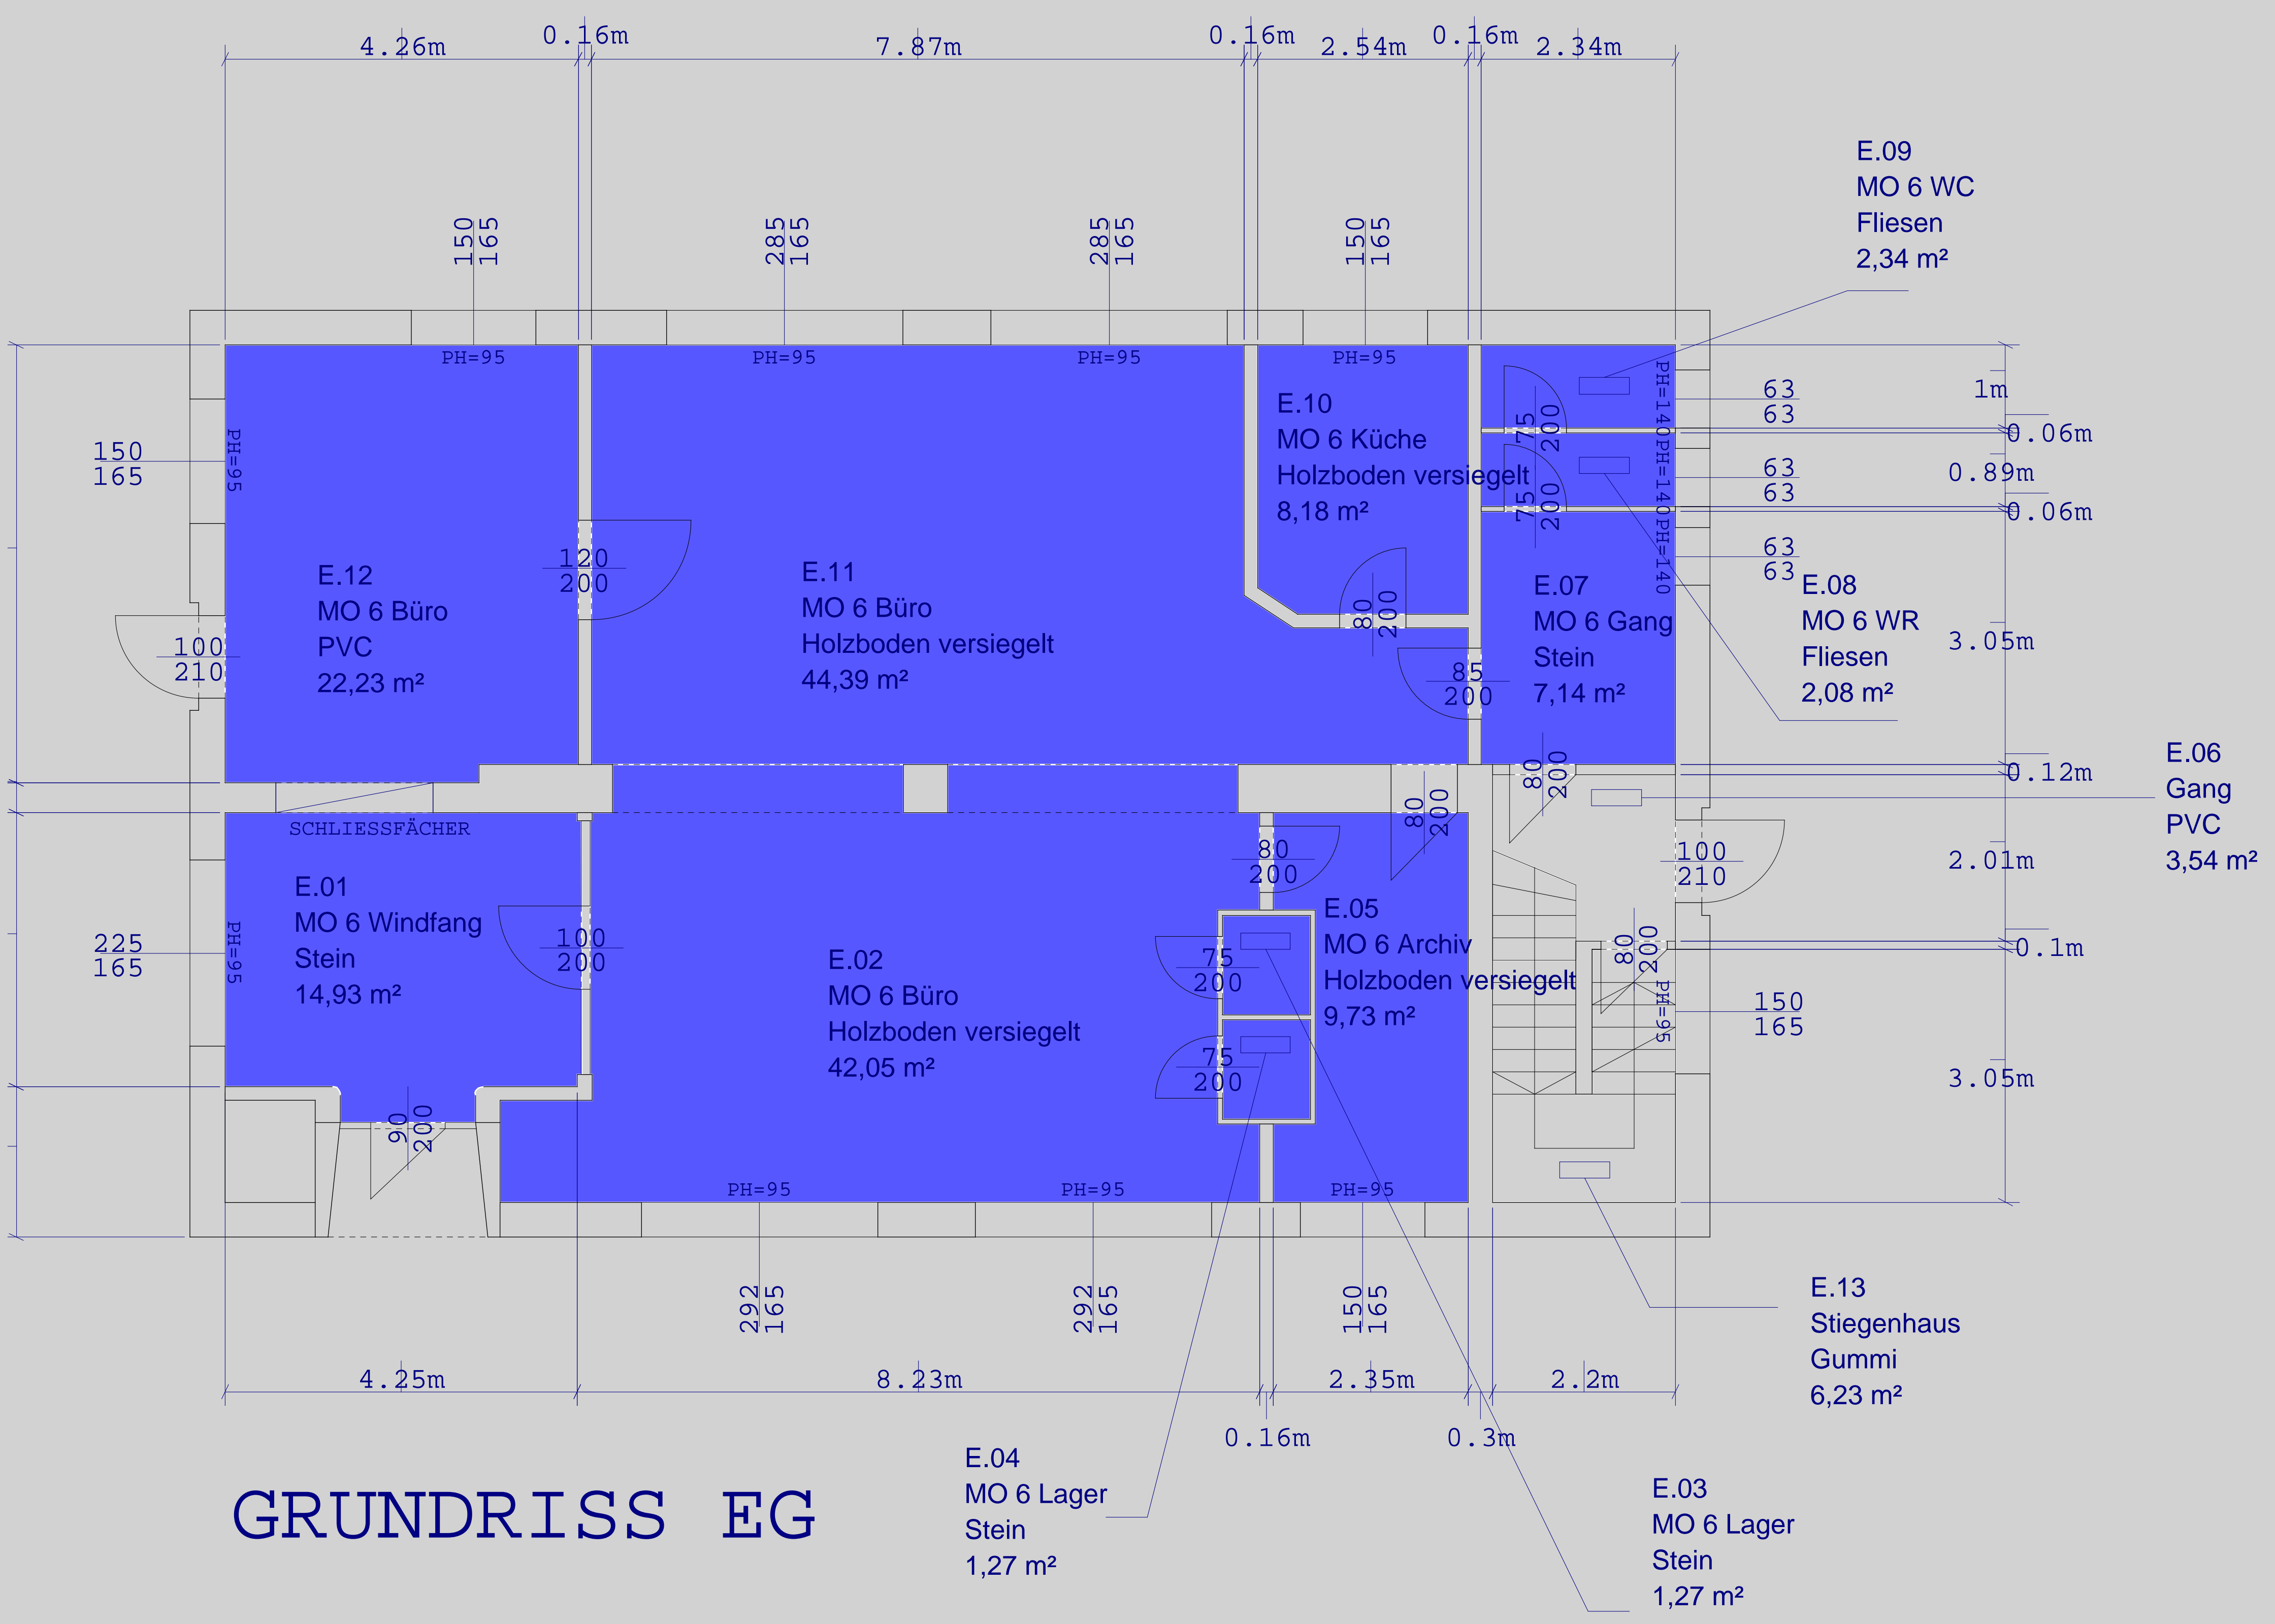


Legende: Nutzer

 Fremdmieter

Kanzleinummer	14	Ort	Innsbruck
Klient	61531	PLZ	6020
Straße	Anton-Rauch-Straße	Objektbezeichnung	Postamt
Hausnr.	39	Geschoss	EG
Objektnummer	1		



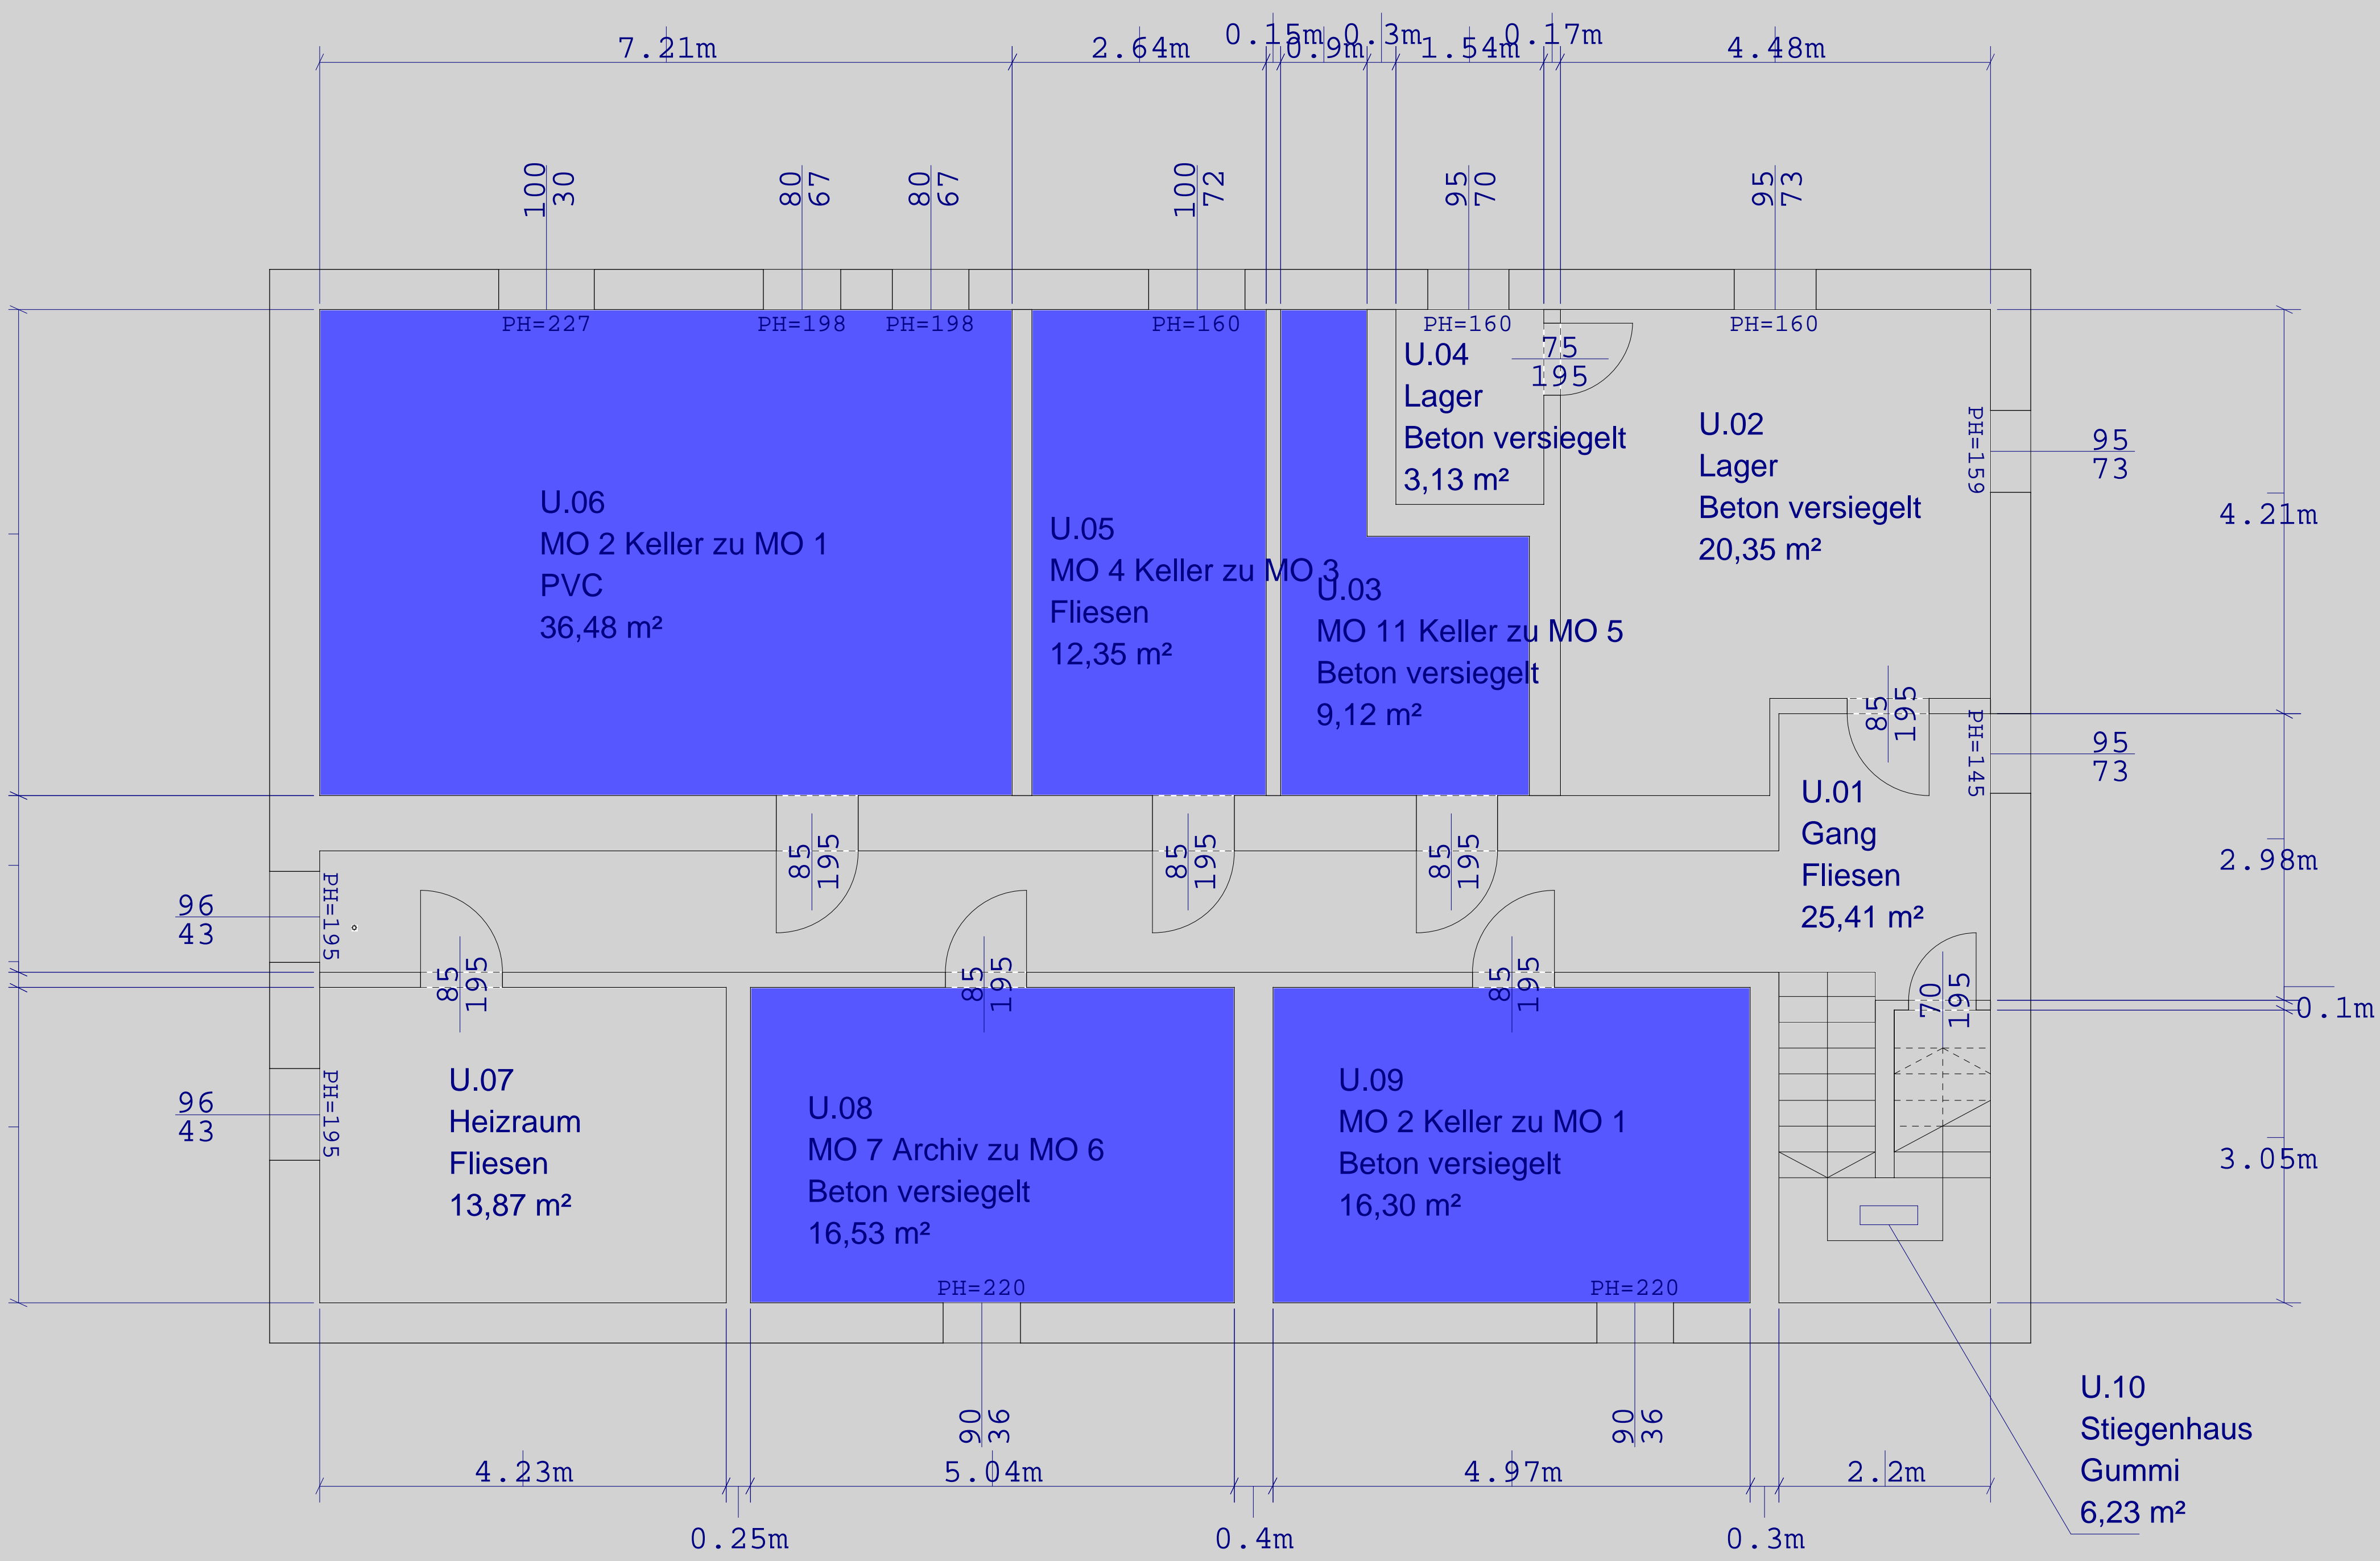

GRUNDRISS UG



Legende: Nutzer

Fremdmmieter

Kanzleinummer	14	Ort	Innsbruck
Klient	61531	PLZ	6020
Straße	Anton-Rauch-Straße	Objektbezeichnung	Postamt
Hausnr.	39	Geschoss	KG
Objektnummer	1		




Parkordnung

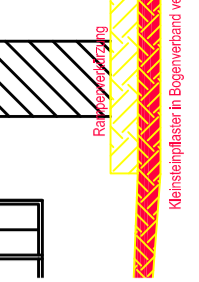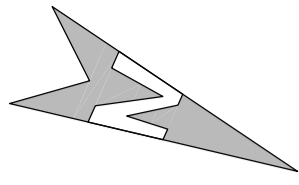

Stabgeländer wie Bestand jedoch 12cm Stababstand und 1,0m Höhe lt. OIB

Stabgeländer wie Bestand jedoch 12cm

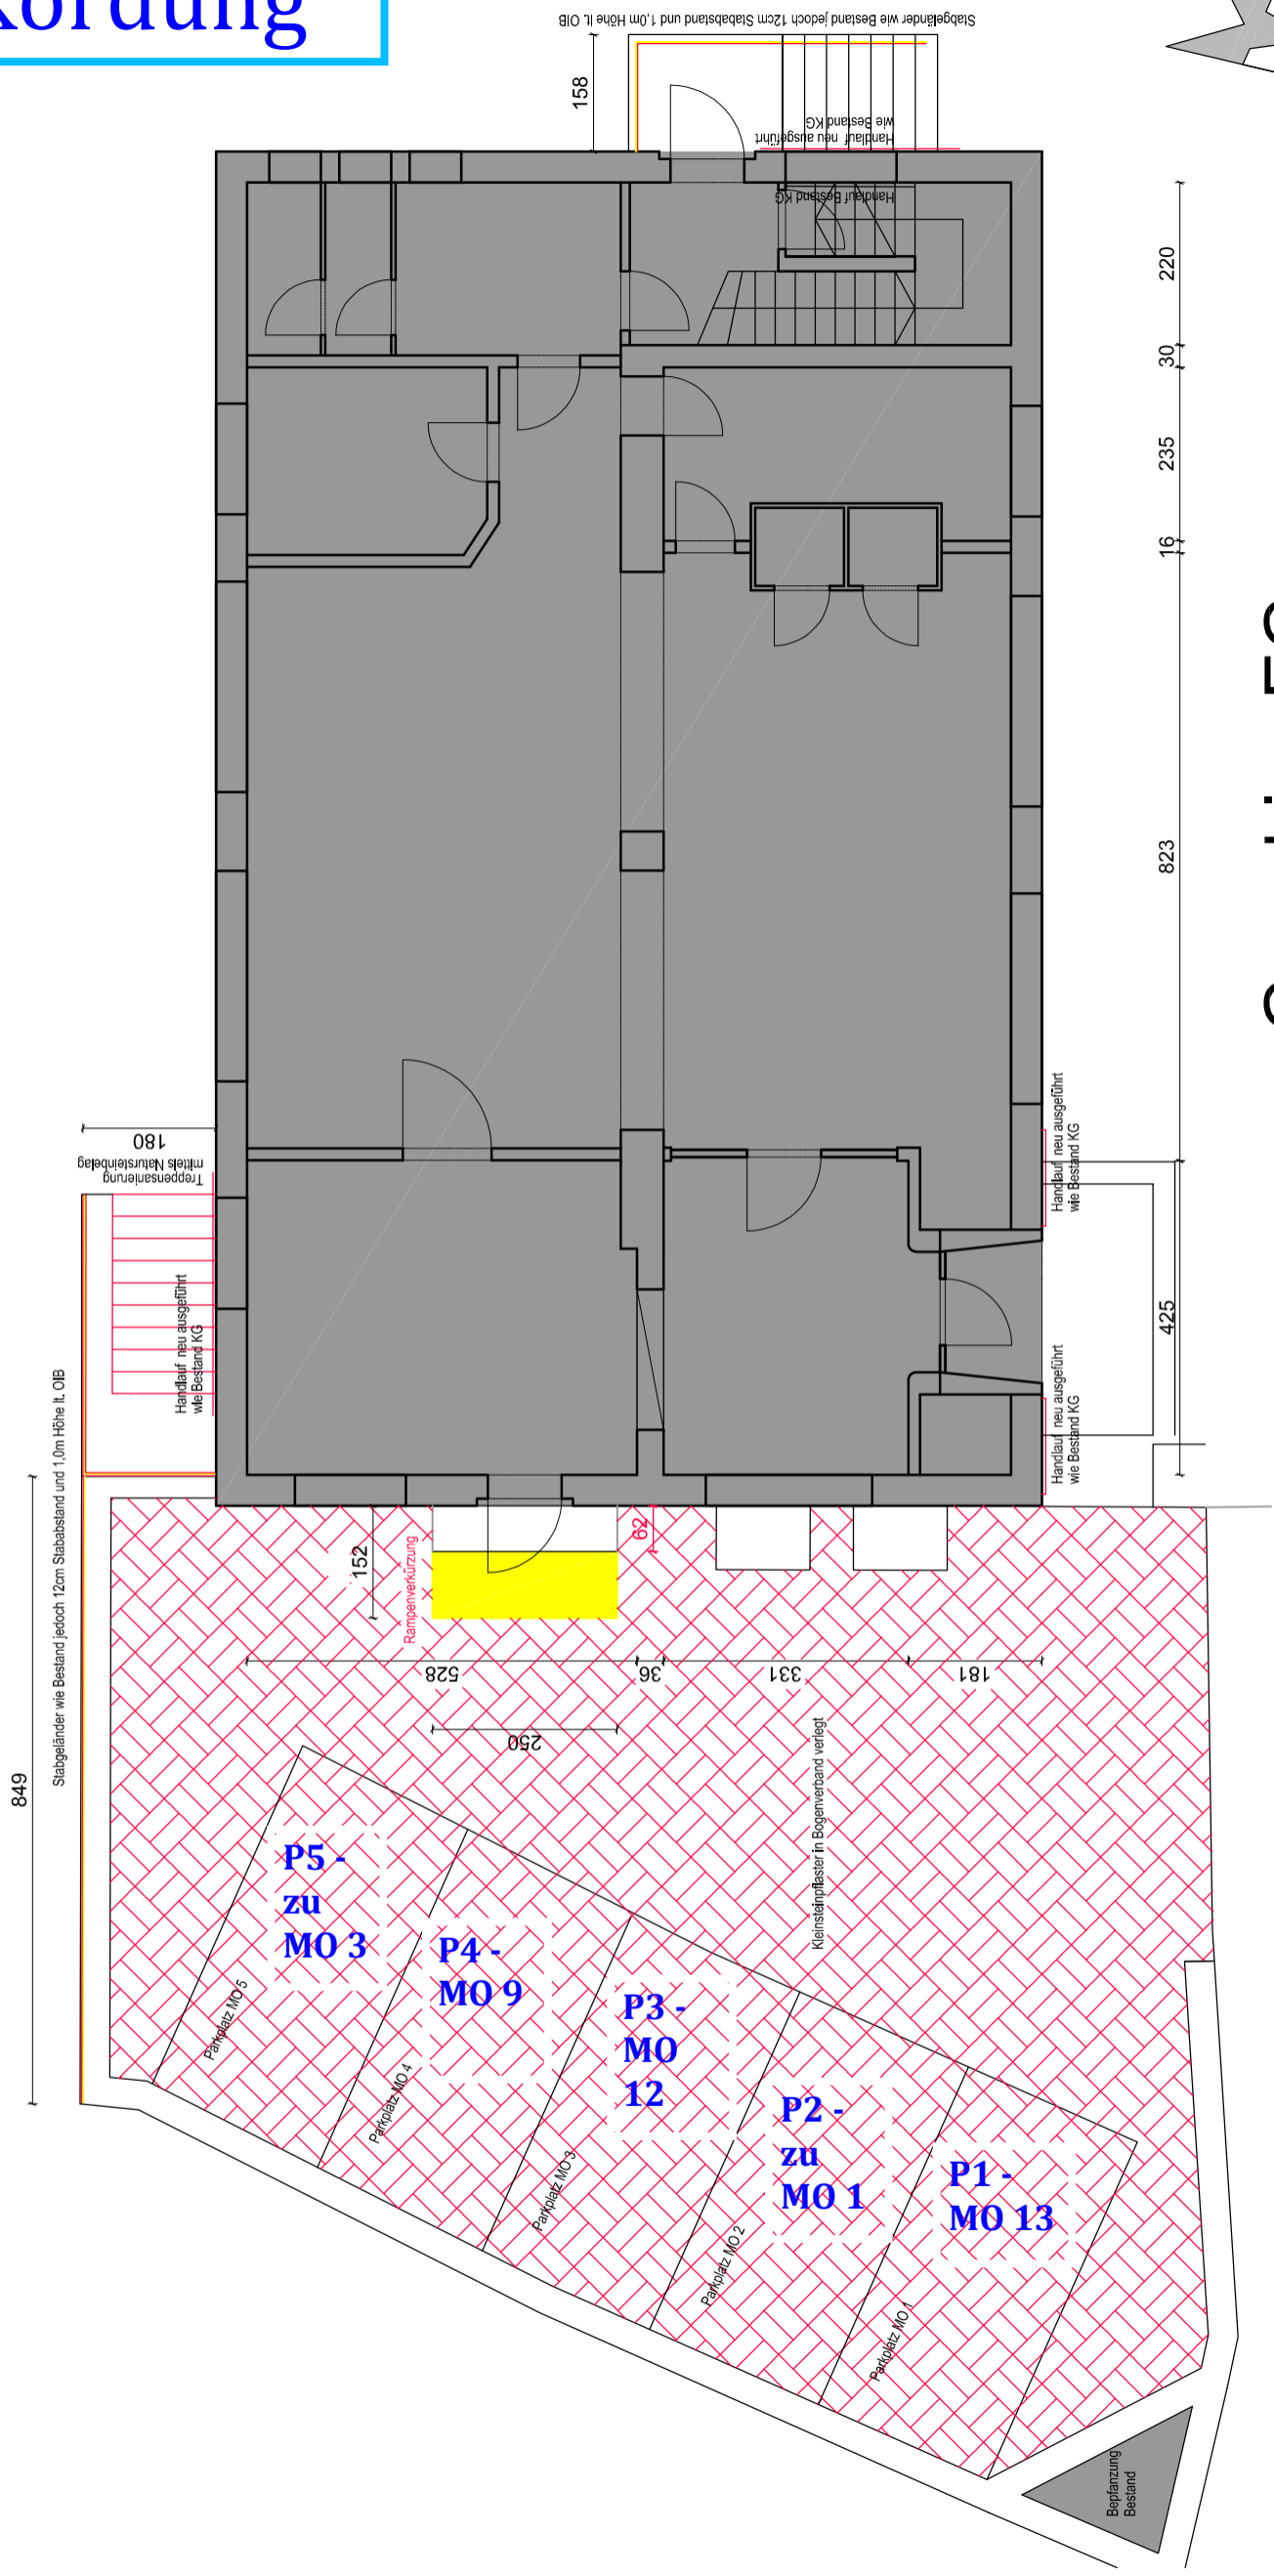

Grundriss EG M 1:100