




ERDGESCHOSS

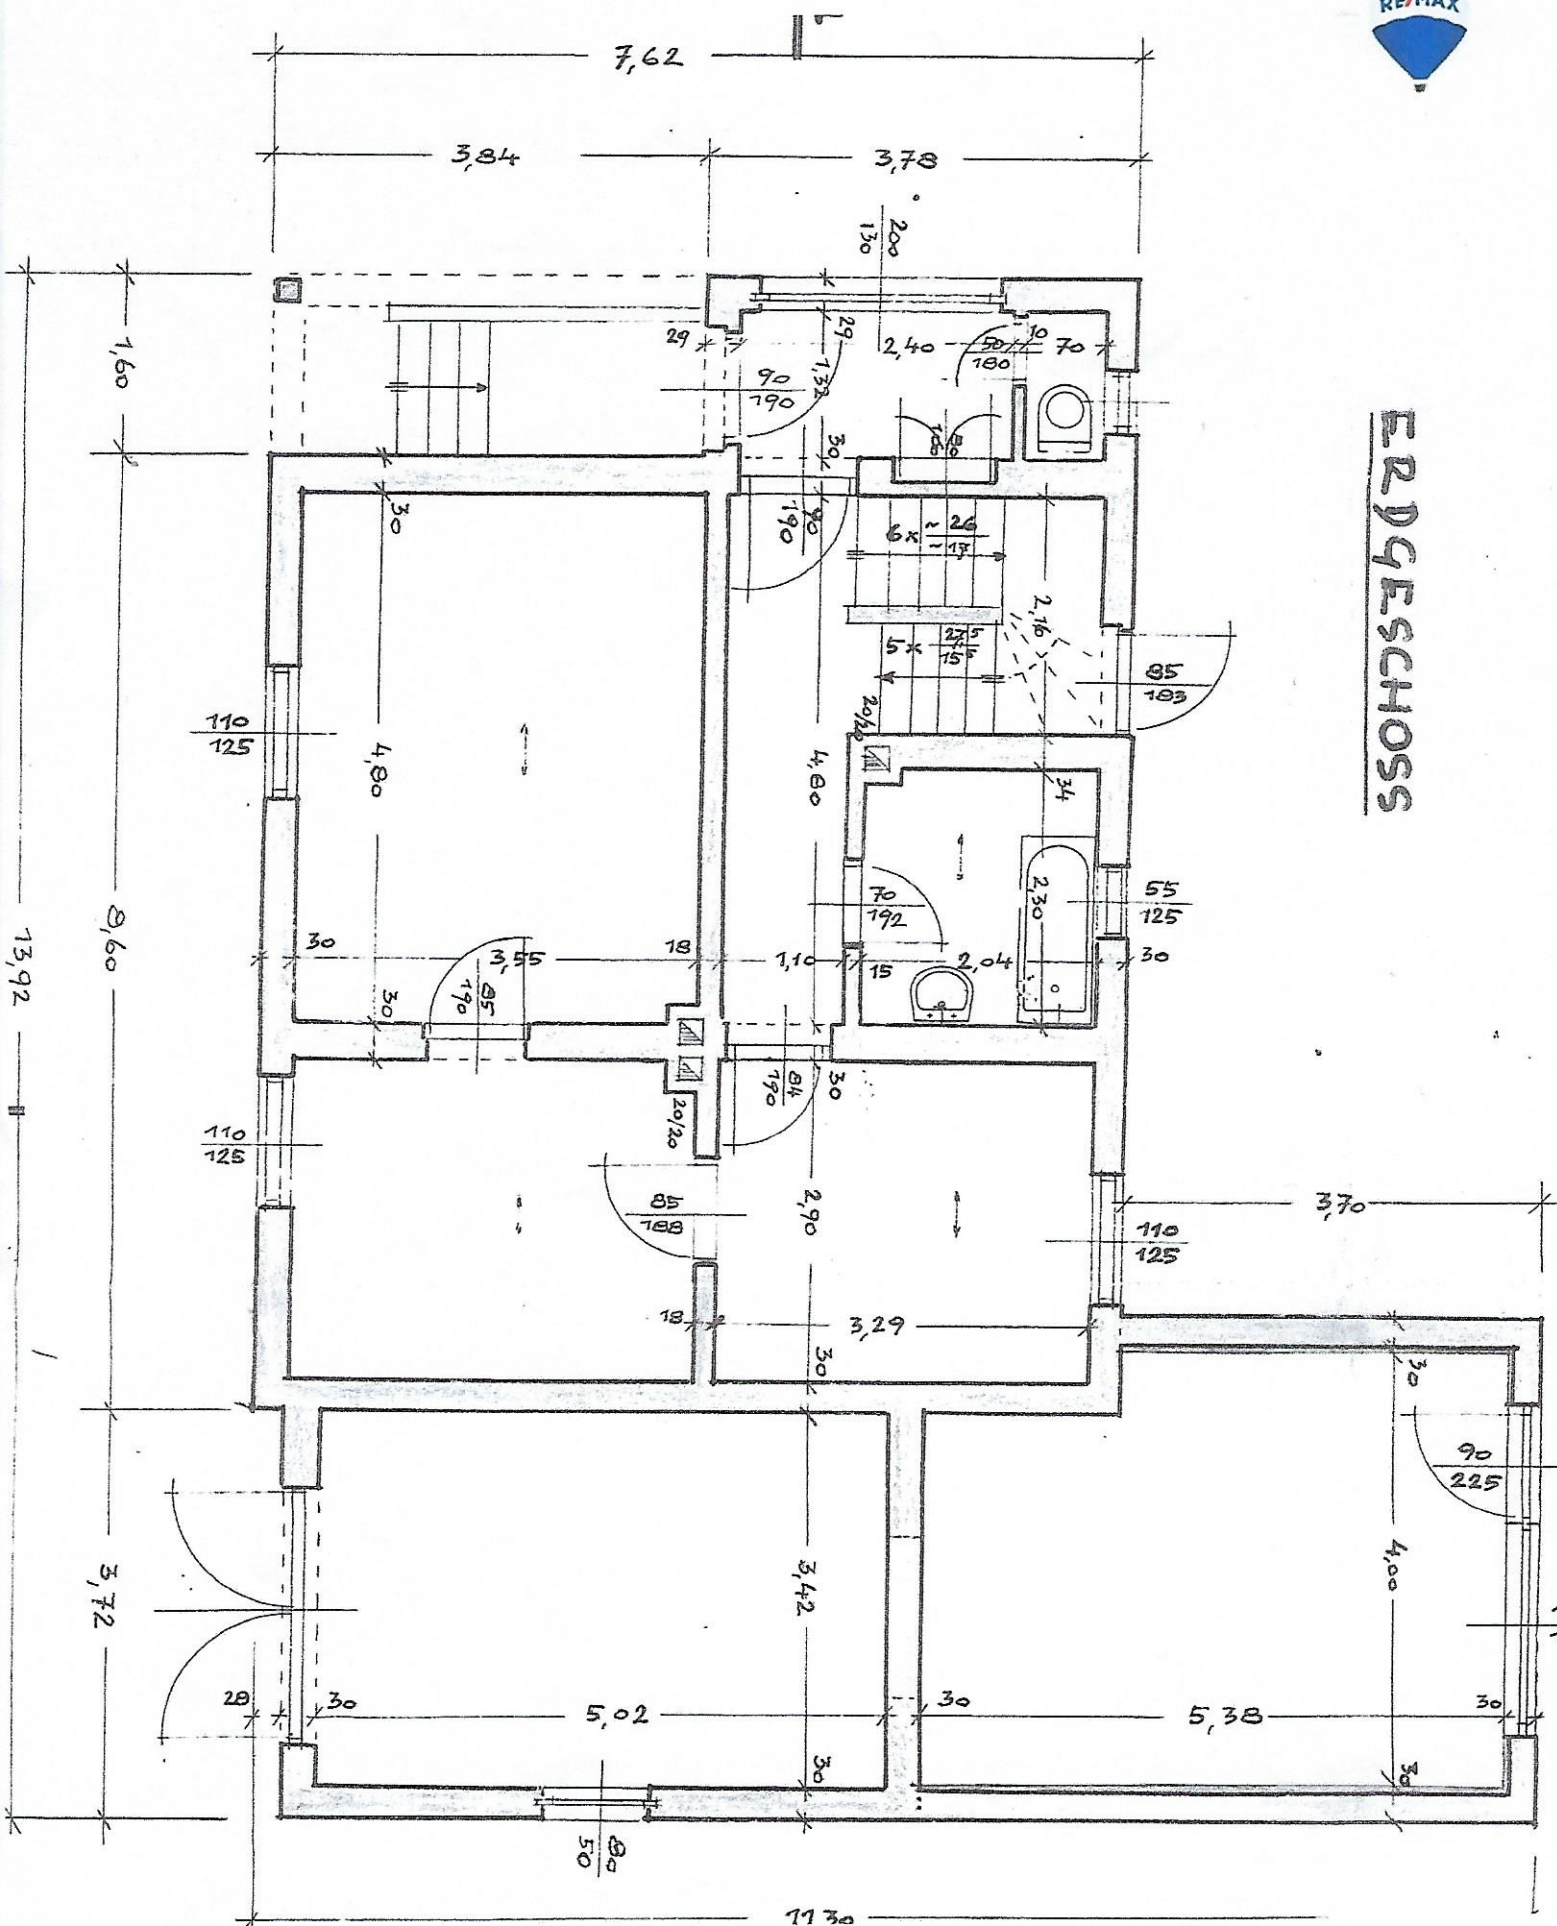

OBERGEBOSS

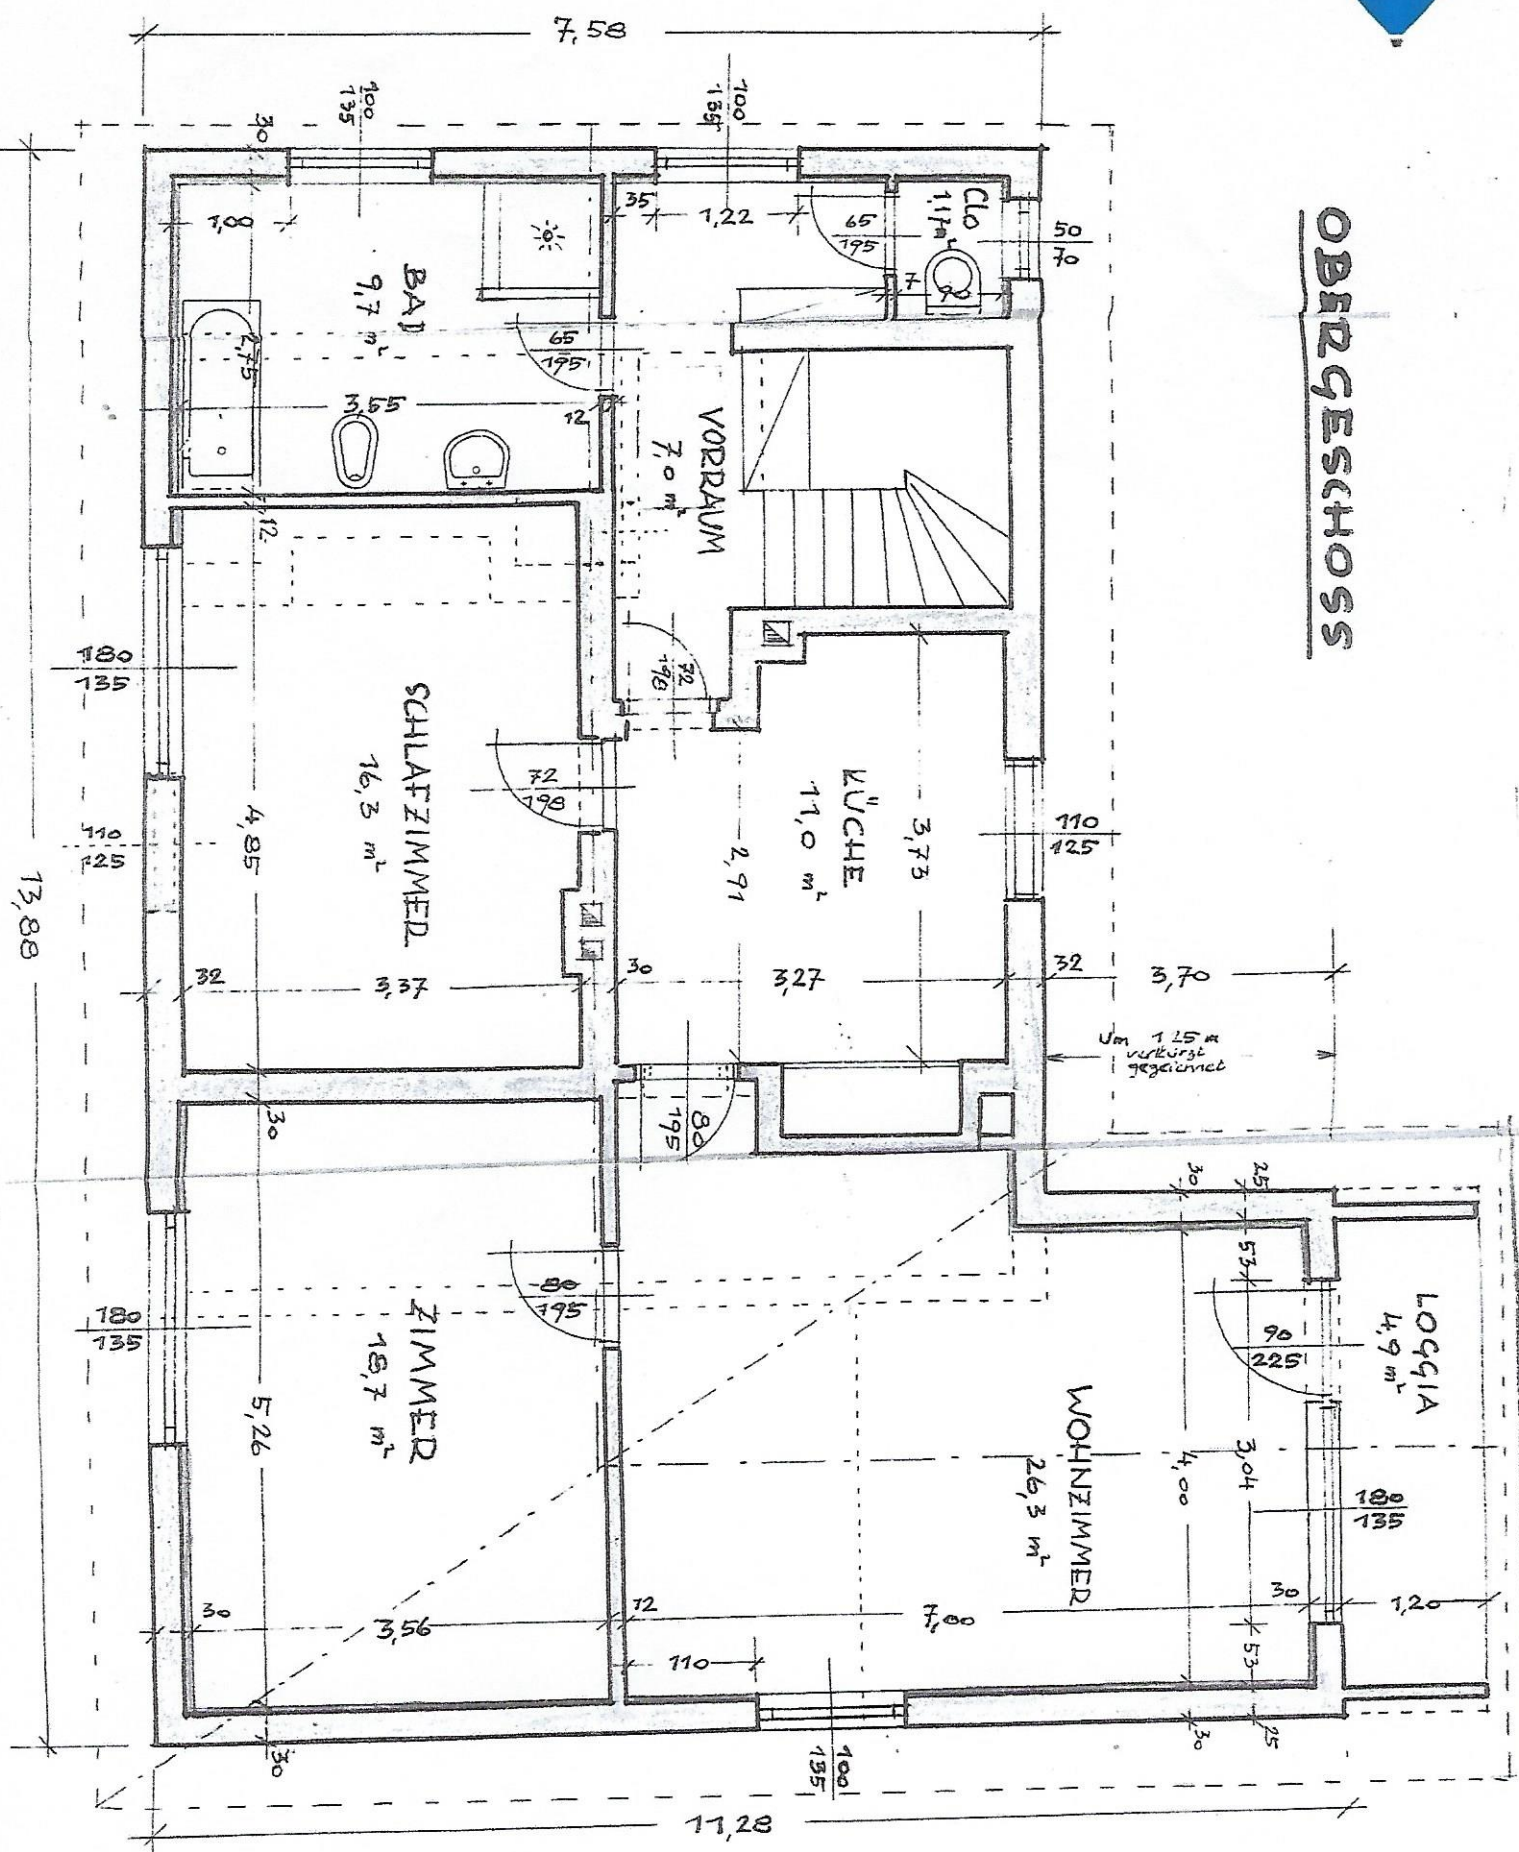

Gerätehaus

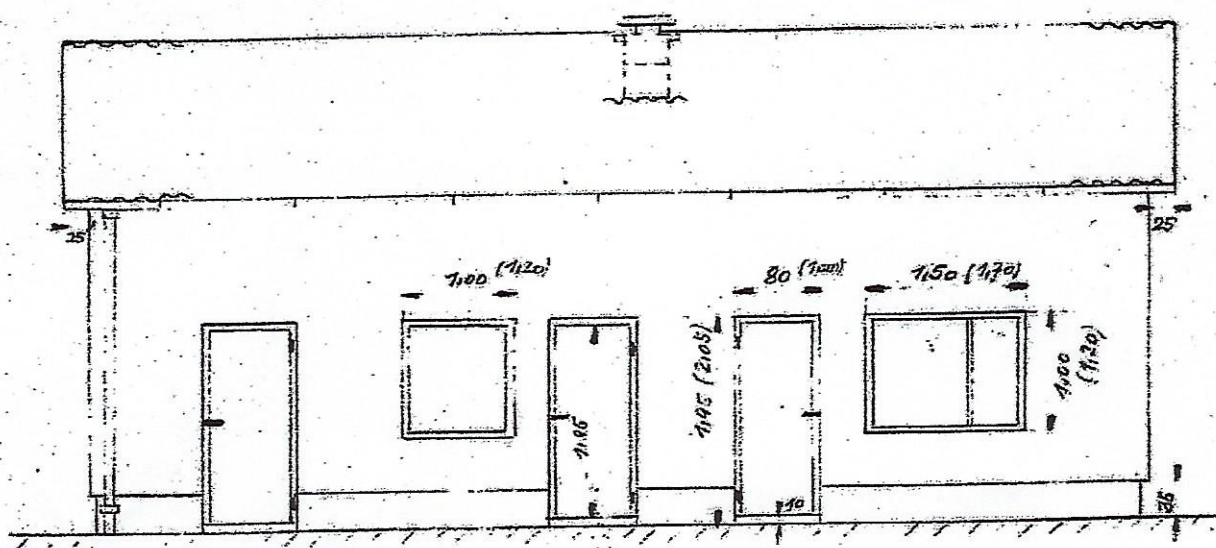

Türen, Fenster: Fertigmaße: Maurermaße)

