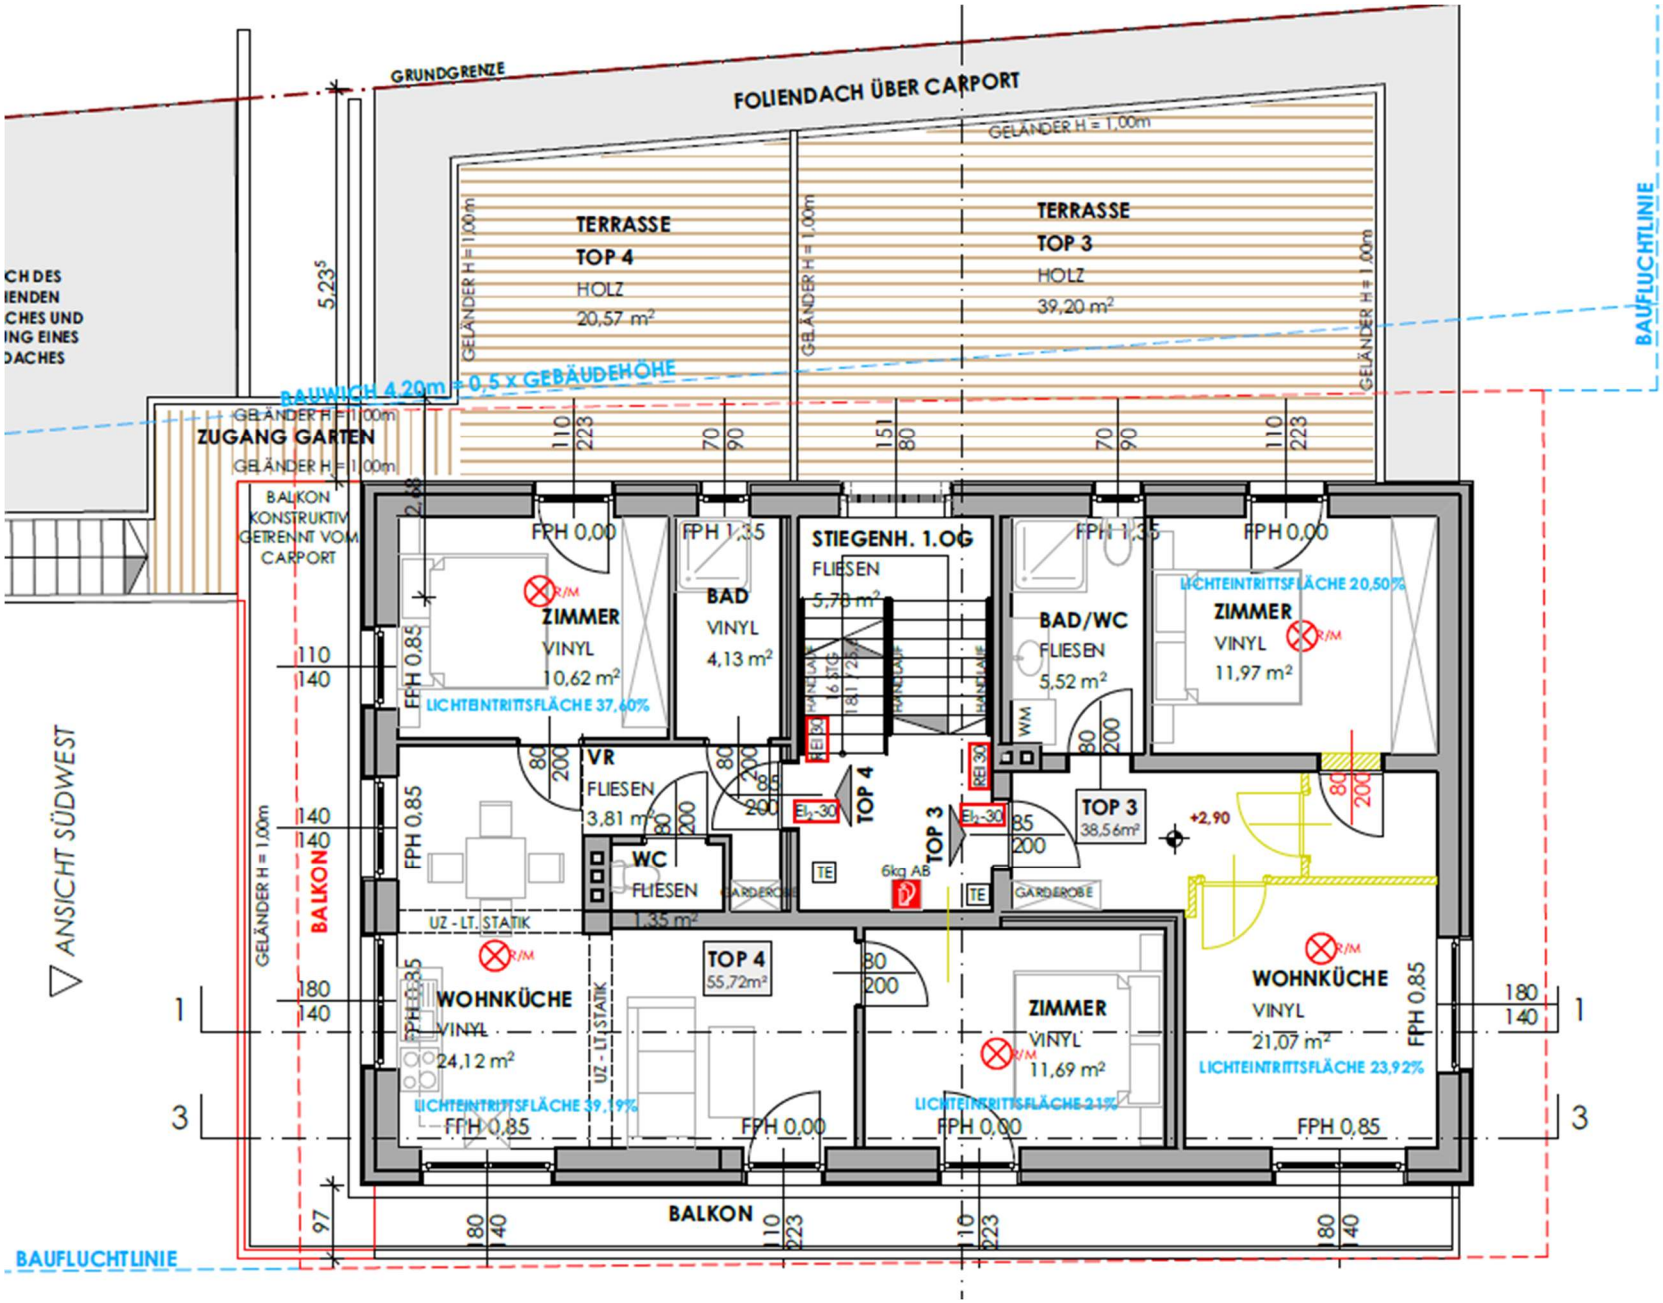

GRUNDGRENZE
FOLIENDACH ÜBER CARPORT
GELÄNDER H = 1,00m
TERRASSE
TOP 4
HOLZ
20,57 m²
TERRASSE
TOP 3
HOLZ
39,20 m²
BAUFLUCHTLINIE
BAUWICH 4,20m = 0,5 x GEBÄUDEHÖHE
ZUGANG GARTEN
BALKON KONSTRUKTIV GETRENNT VOM CARPORT
ZIMMER
VINYL
10,62 m²
LICHTEINTRITTSFLÄCHE 37,60%
BAD
VINYL
4,13 m²
STIEGENH. 1.OG
FLIESEN
5,78 m²
BAD/WC
FLIESEN
5,52 m²
ZIMMER
VINYL
11,97 m²
LICHTEINTRITTSFLÄCHE 20,50%
VR
FLIESEN
3,81 m²
WC
FLIESEN
1,35 m²
TOP 4
TOP 3
38,56m²
+2,90
6kg AB
GARDEROBE
BALKON
UZ - LT. STATIK
WOHNKÜCHE
VINYL
24,12 m²
LICHTEINTRITTSFLÄCHE 39,19%
TOP 4
55,72m²
ZIMMER
VINYL
11,69 m²
LICHTEINTRITTSFLÄCHE 21%
WOHNKÜCHE
VINYL
21,07 m²
LICHTEINTRITTSFLÄCHE 23,92%
ANSICHT SÜDWEST
ANSICHT NORDOST