


Re



Insektenschutz

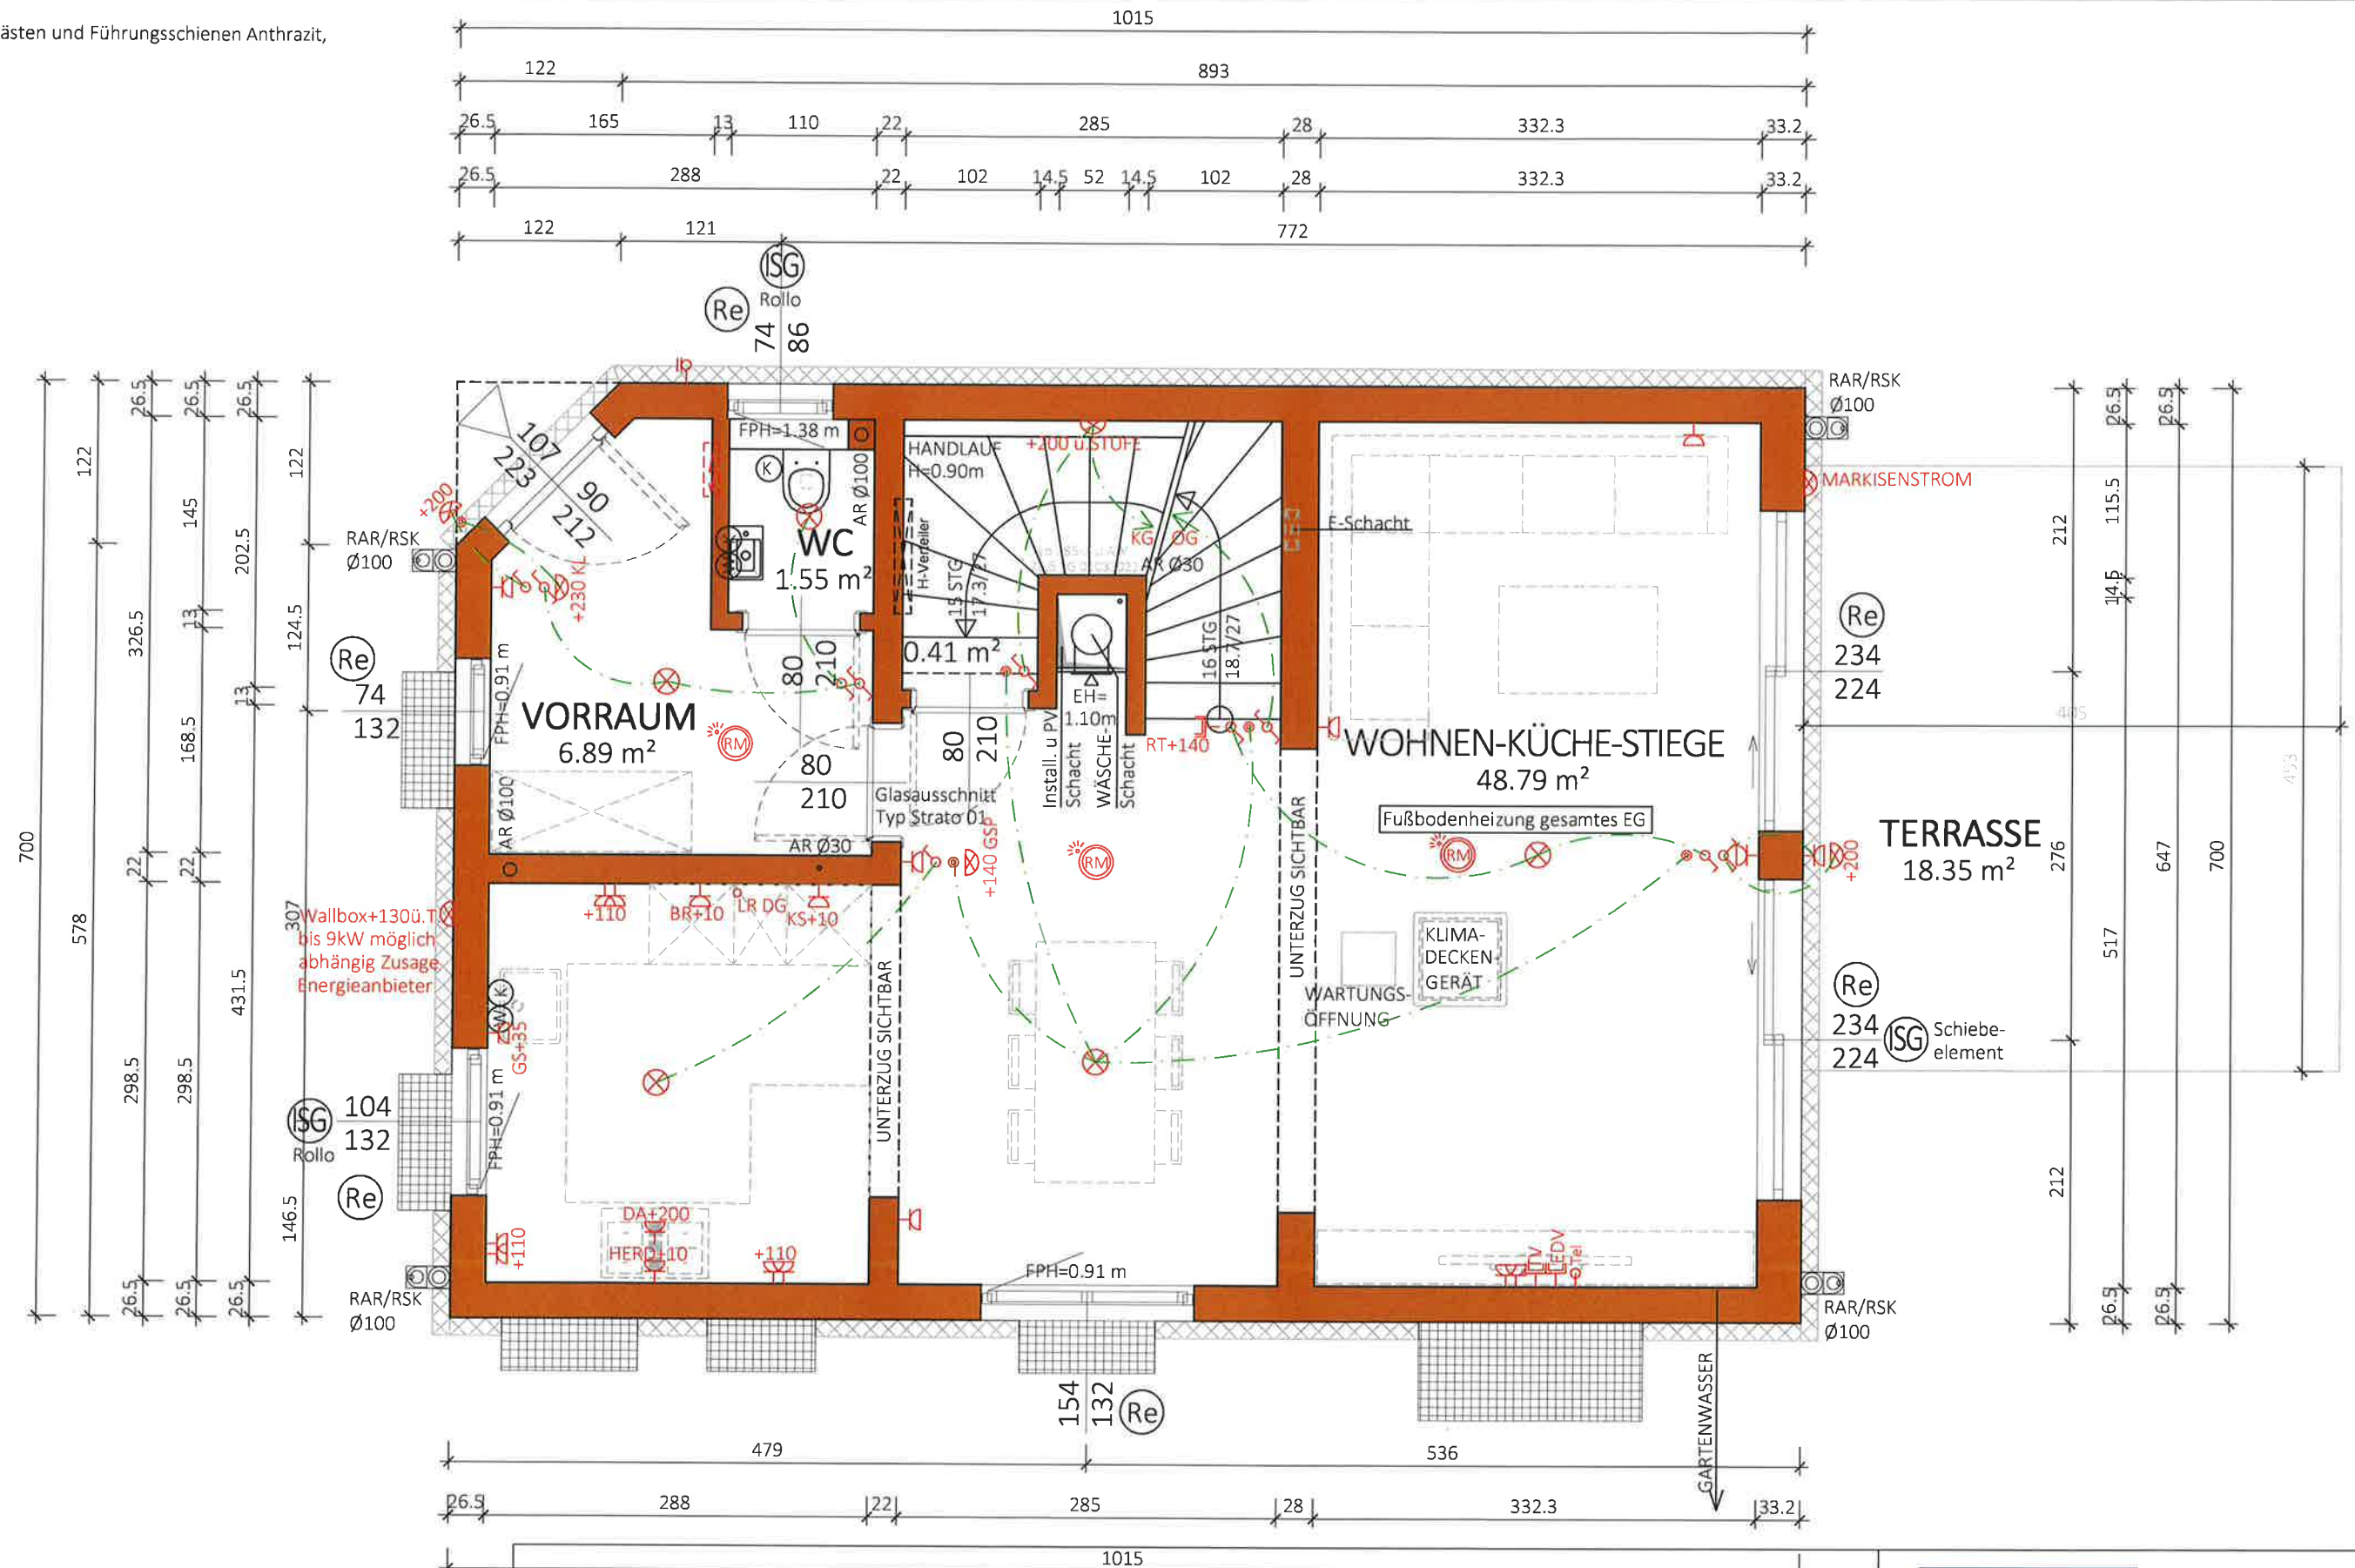

NGF:
57.64 m²
WNF:
52.77 m²

Typ: SONDER
ERDGESCHOSS

Plantitel: 23-007-01_SB-EG-TOP1-ARMINENSTRASSE 21.DWG

VORABZUG

Freigabe: 12.2.24




T: +43 2249 / 7090
W: glorit.at

ISG Insektenschutz




VORABZUG

Freigabe: 02.11.2024 ✓ 11 3.12.25 ✓ KK

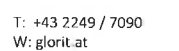


 Insektenschutz

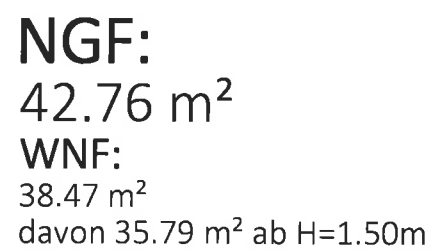


VORABZUG

Freigabe: 02.12.2024 / V. 3.12.24 *MM*

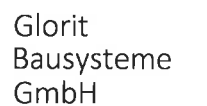


A-2301 Gross Enzersdorf
Gloritstraße 2

T: +43 2249 / 7090
W: glorit.at

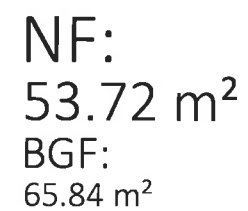

VORABZUG

Freigabe: 10.07.2014 / L.V. 12.2.29 KK

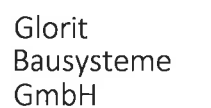

A-2301 Gross Enzersdorf
Gloritstraße 2

T: +43 2249 / 7090
W: glorit.at

PV-LEISTUNG: ~6,23kWp



Typ: SONDER

SCHNITT A-A

VORABZUG

Technische Änderungen vorbehalten

 $M = 1:50$

Gez: TW

Technische Änderungen vorbehalten
Datum: 24.05.2023

Anderung: 10.09.2024 / 02.12.2024

Prüf: P1 PROJEKTE -ACA/23-007 ARMINENSTRASSE 21 - LOHENGGRINSTRASSE 19 GEBÄUDEMODUL-18B-PLANIE TOP 1
 Planitel: 23-007-04 SB-SCHNITT-TOP1-ARMINENSTRASSE 21.DWG
 Freigabe: 09.11.2024

Plantitel: 23-007-04 SB-SCHNITT-TOP1-ARMINENSTRASSE 21.DWG

Freigabe:

02.12.2014

3.12.76 1444

Varabzu	
---------	--




Glorit
Bausysteme
GmbH

A-2301 Gross Enzersdorf
Gloritstraße 2


Gloritstraße 2

T: +43 2249 / 7090
W: gloriat@tiscali.at


W: ploritat@ploritat.com
I: +43 2249 /

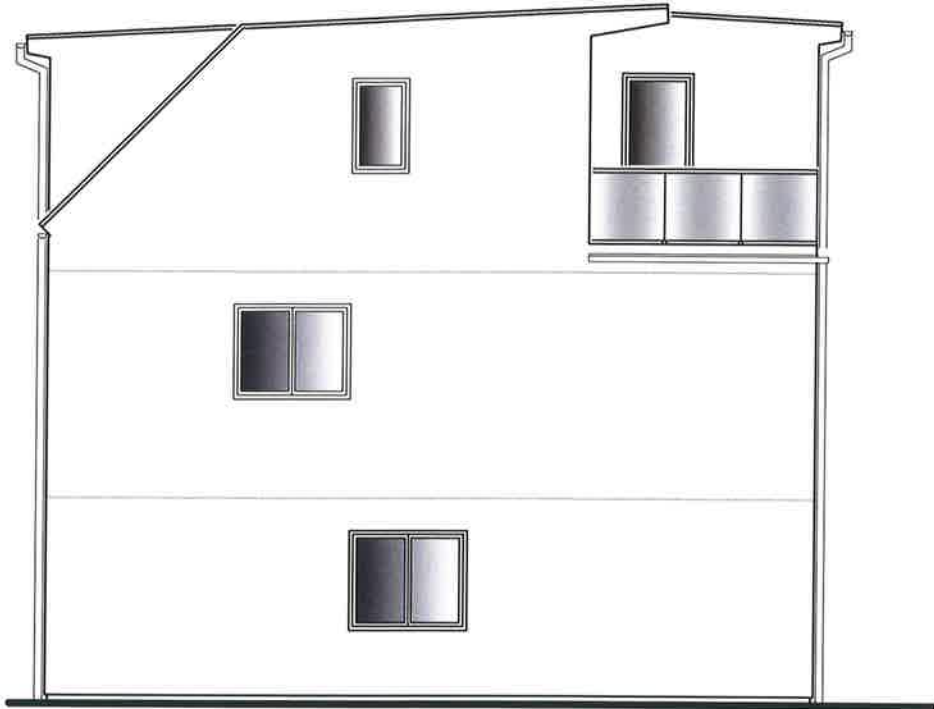


SÜDWEST ANSICHT
TOP 1

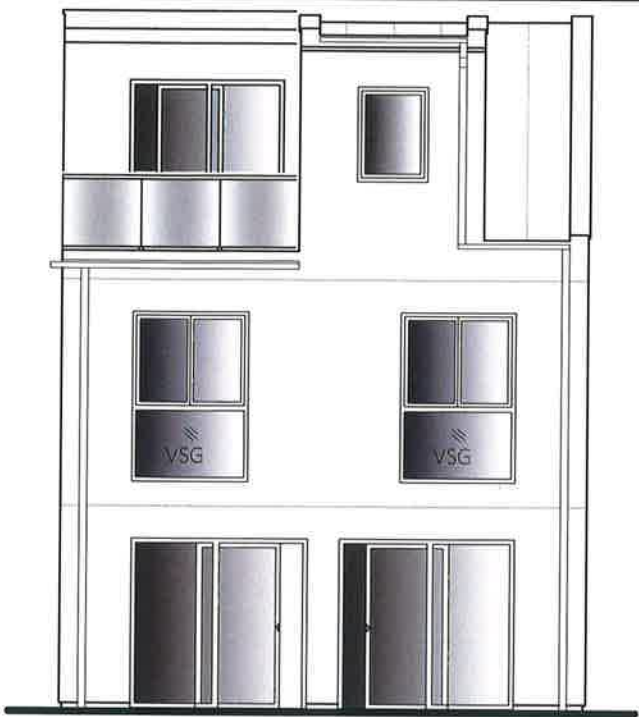

SÜDOST ANSICHT
TOP 1

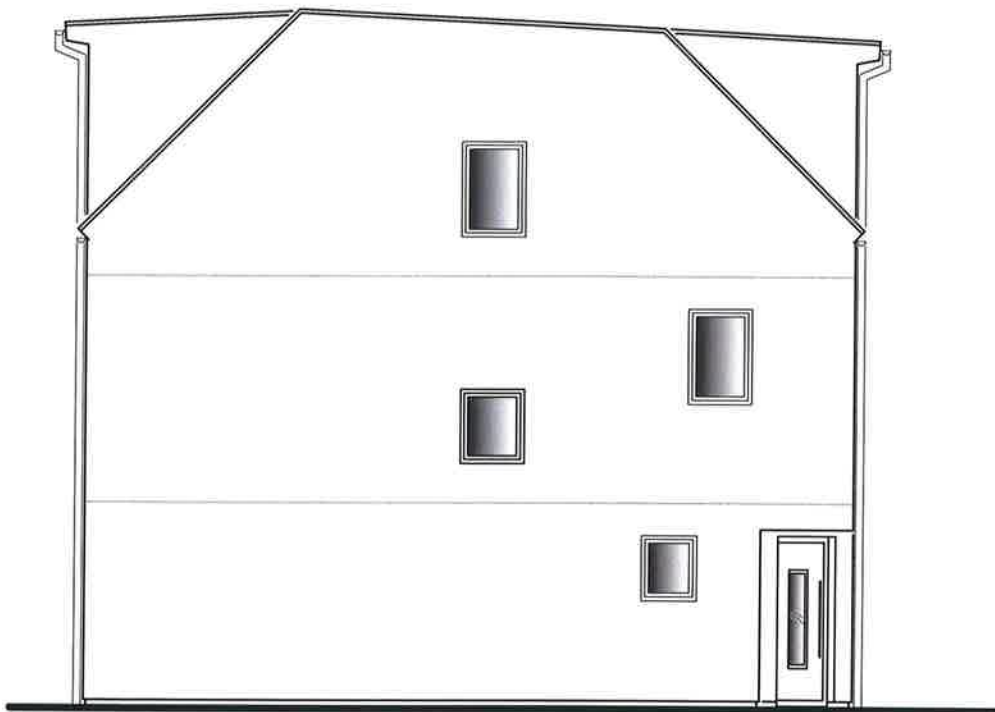

NORDOST ANSICHT
TOP 1

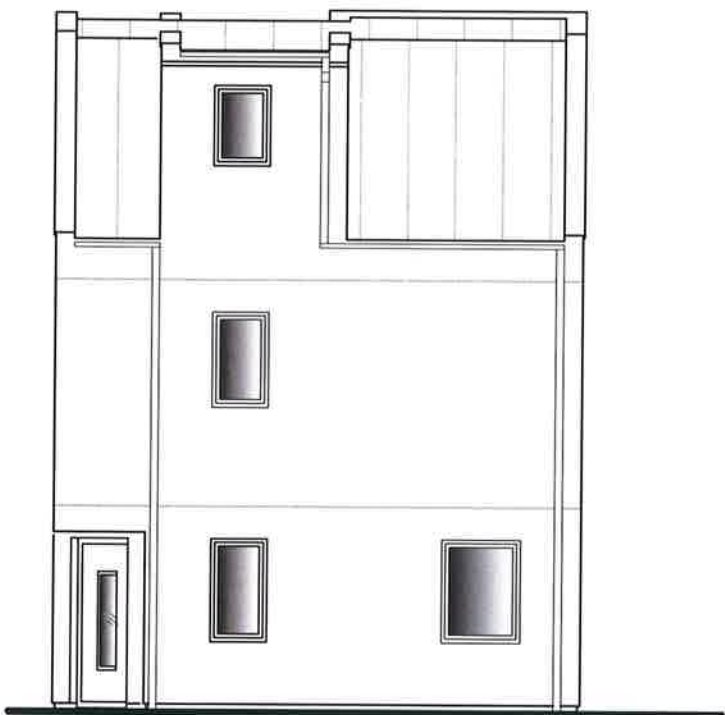

NORDWEST ANSICHT
TOP 1

Typ:SONDER
ANSICHTEN

VORABZUG

M = 1:100

Technische Änderungen vorbehalten

Gez: TW

Datum: 19.07.2023

Pfad: P:\ PROJEKTE -ACA\23-007 ARMINENSTRASSE 21 - LOHENGRINSTRASSE 19\GEBÄUDEMODULE\SB-PLÄNE\TOP 1

Änderung: 00.00.2023

Plantitel: 23-007-05 SB-ANSICHTEN-TOP1-ARMINENSTRASSE 21.DWG

Freigabe: 24.07.2024 / J.P. 24.05.24 M.H.



Glorit
Bausysteme
GmbH

A-2301 Gross Enzersdorf
Gloritstraße 2

T: +43 2249 / 7090
W: glorit.at