


Re




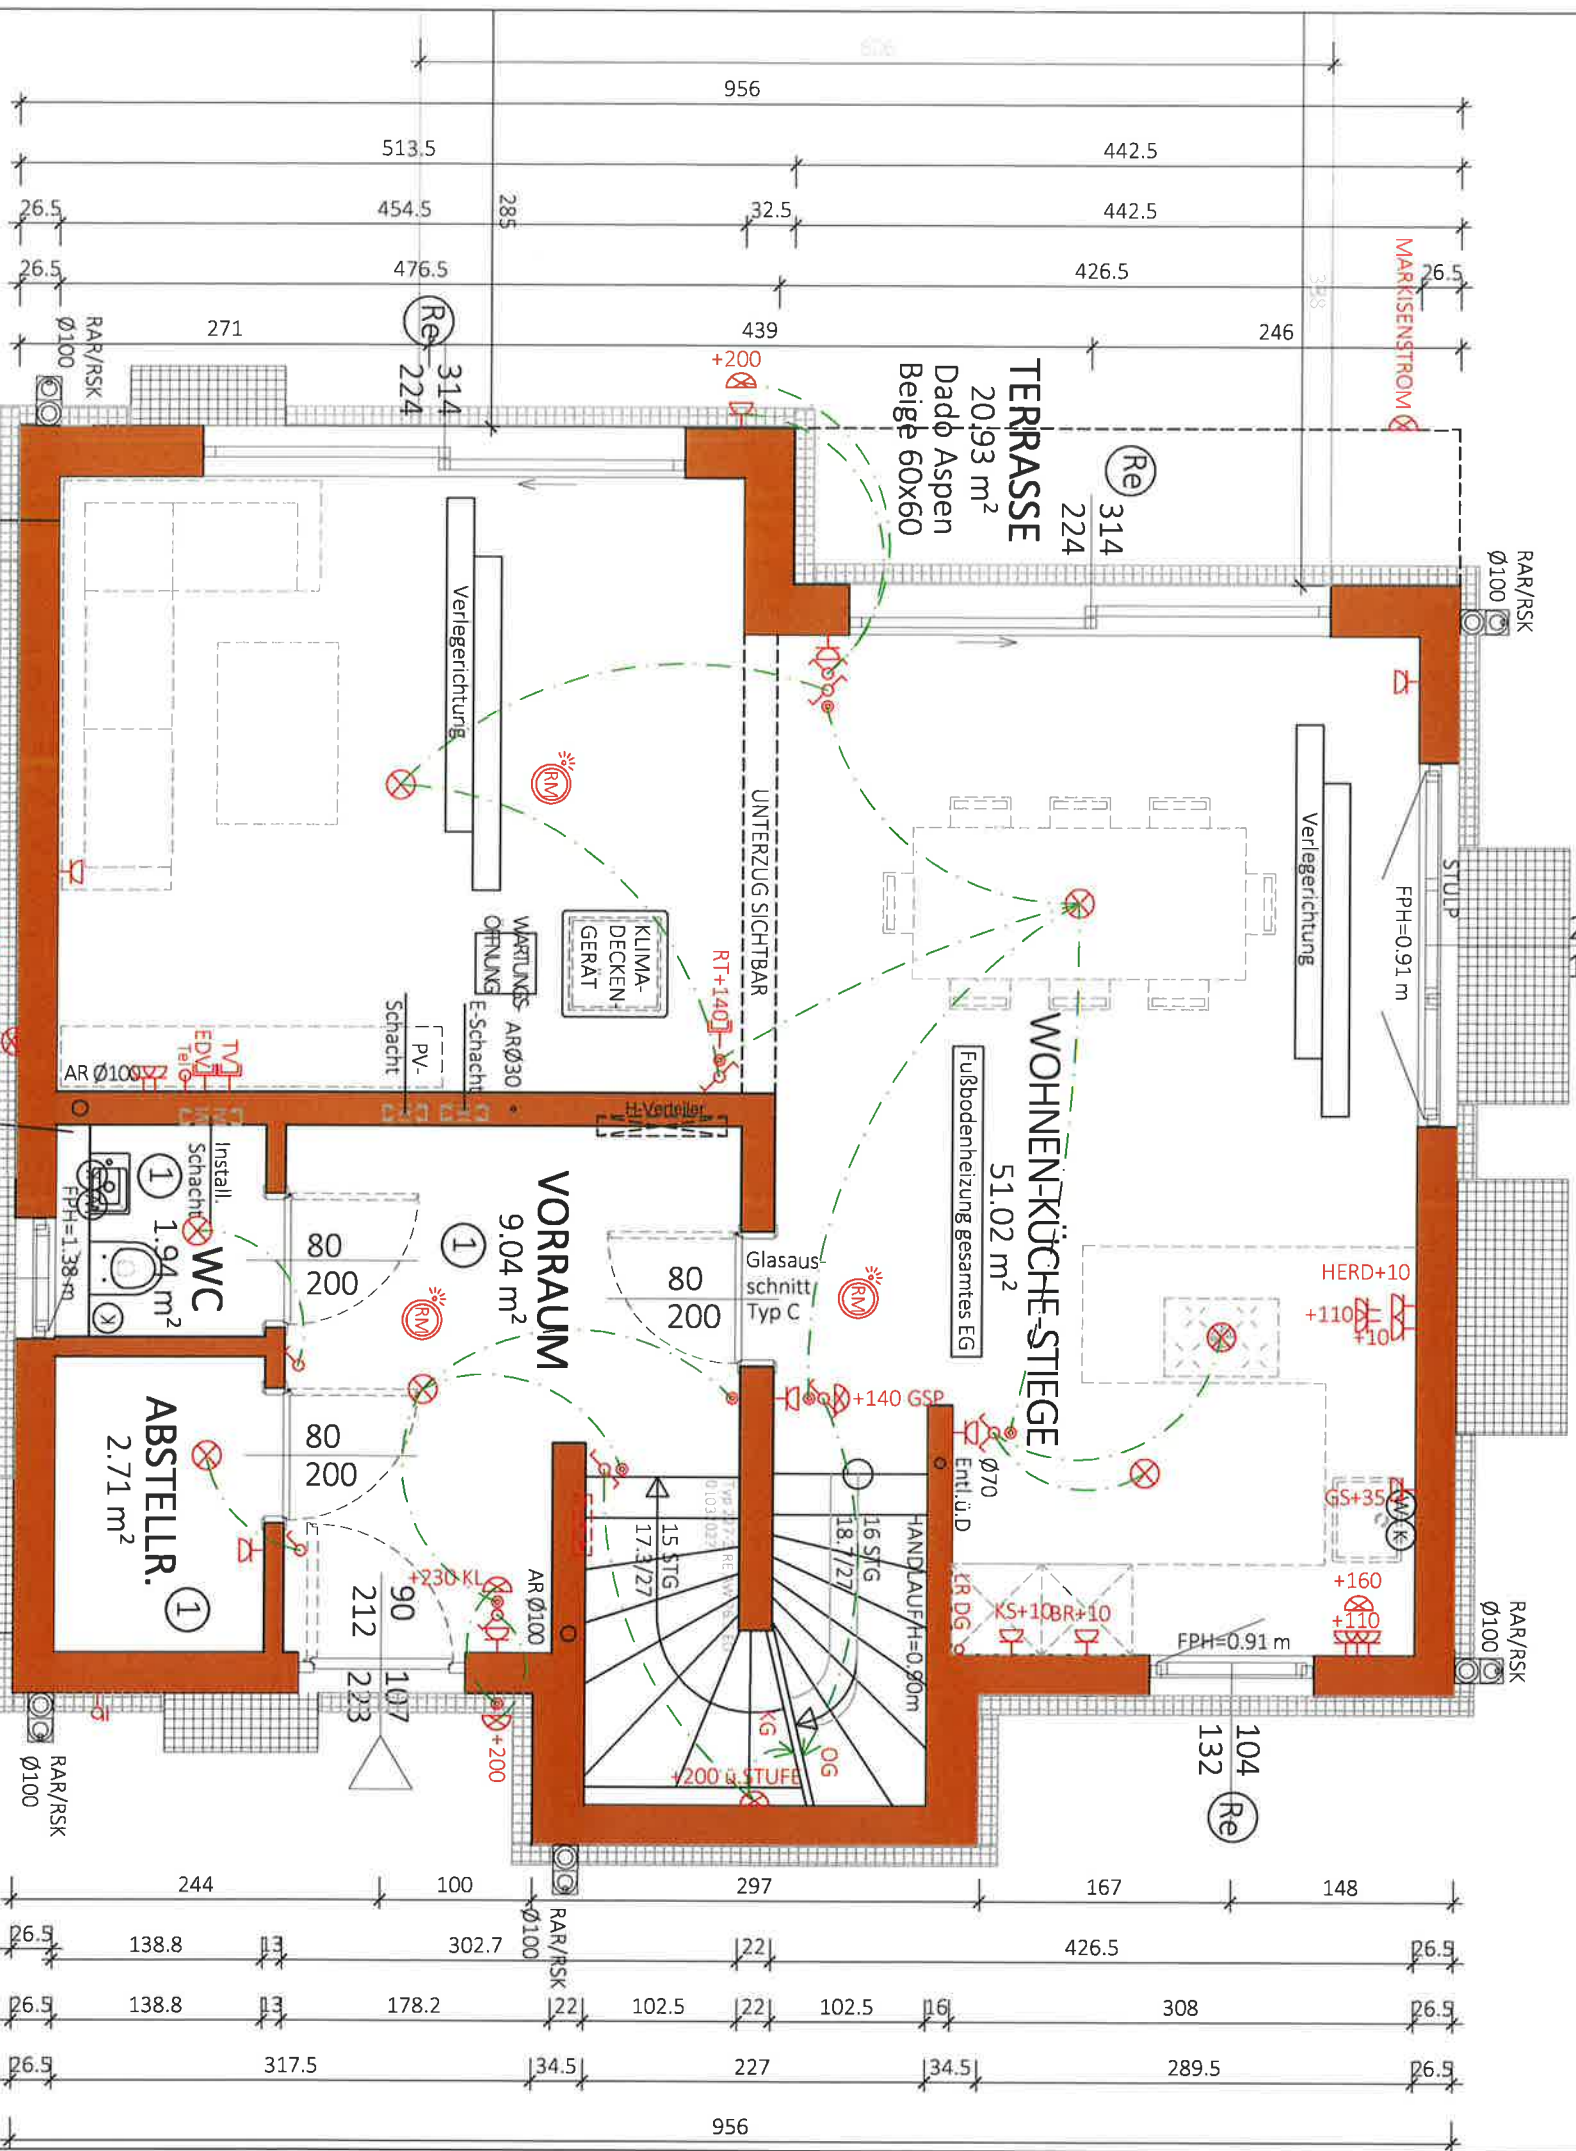



Metropolis SAND 60x60

aii


	VORABZUG
--	----------

VORABZUG

Technische Änderungen vorbehalten

Datum:	02.11.2022
Änderung:	26.02.2025/GT



[illegible]

NGF:	64.71 m ²
WNF:	59.99 m ²




WNF: 59.99 m²

Glorit
Bausysteme
GmbH

A-2301 Gross Enzersdorf
Gloritstraße 2

T: +43 2249 / 7090
W: gloriat@gloriat.at

Rollladen elektrisch: Kästen und Führungsschienen Anthrazit, Behang Silber

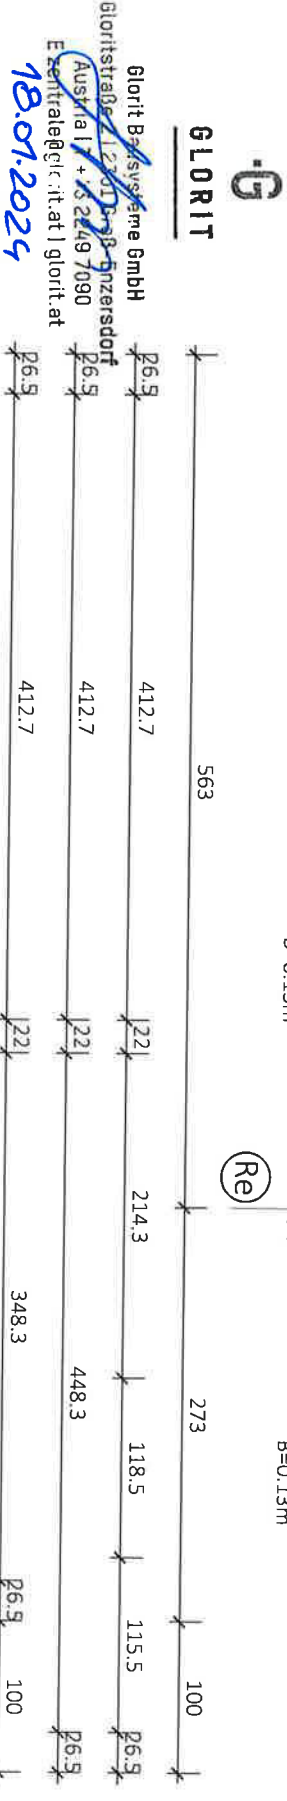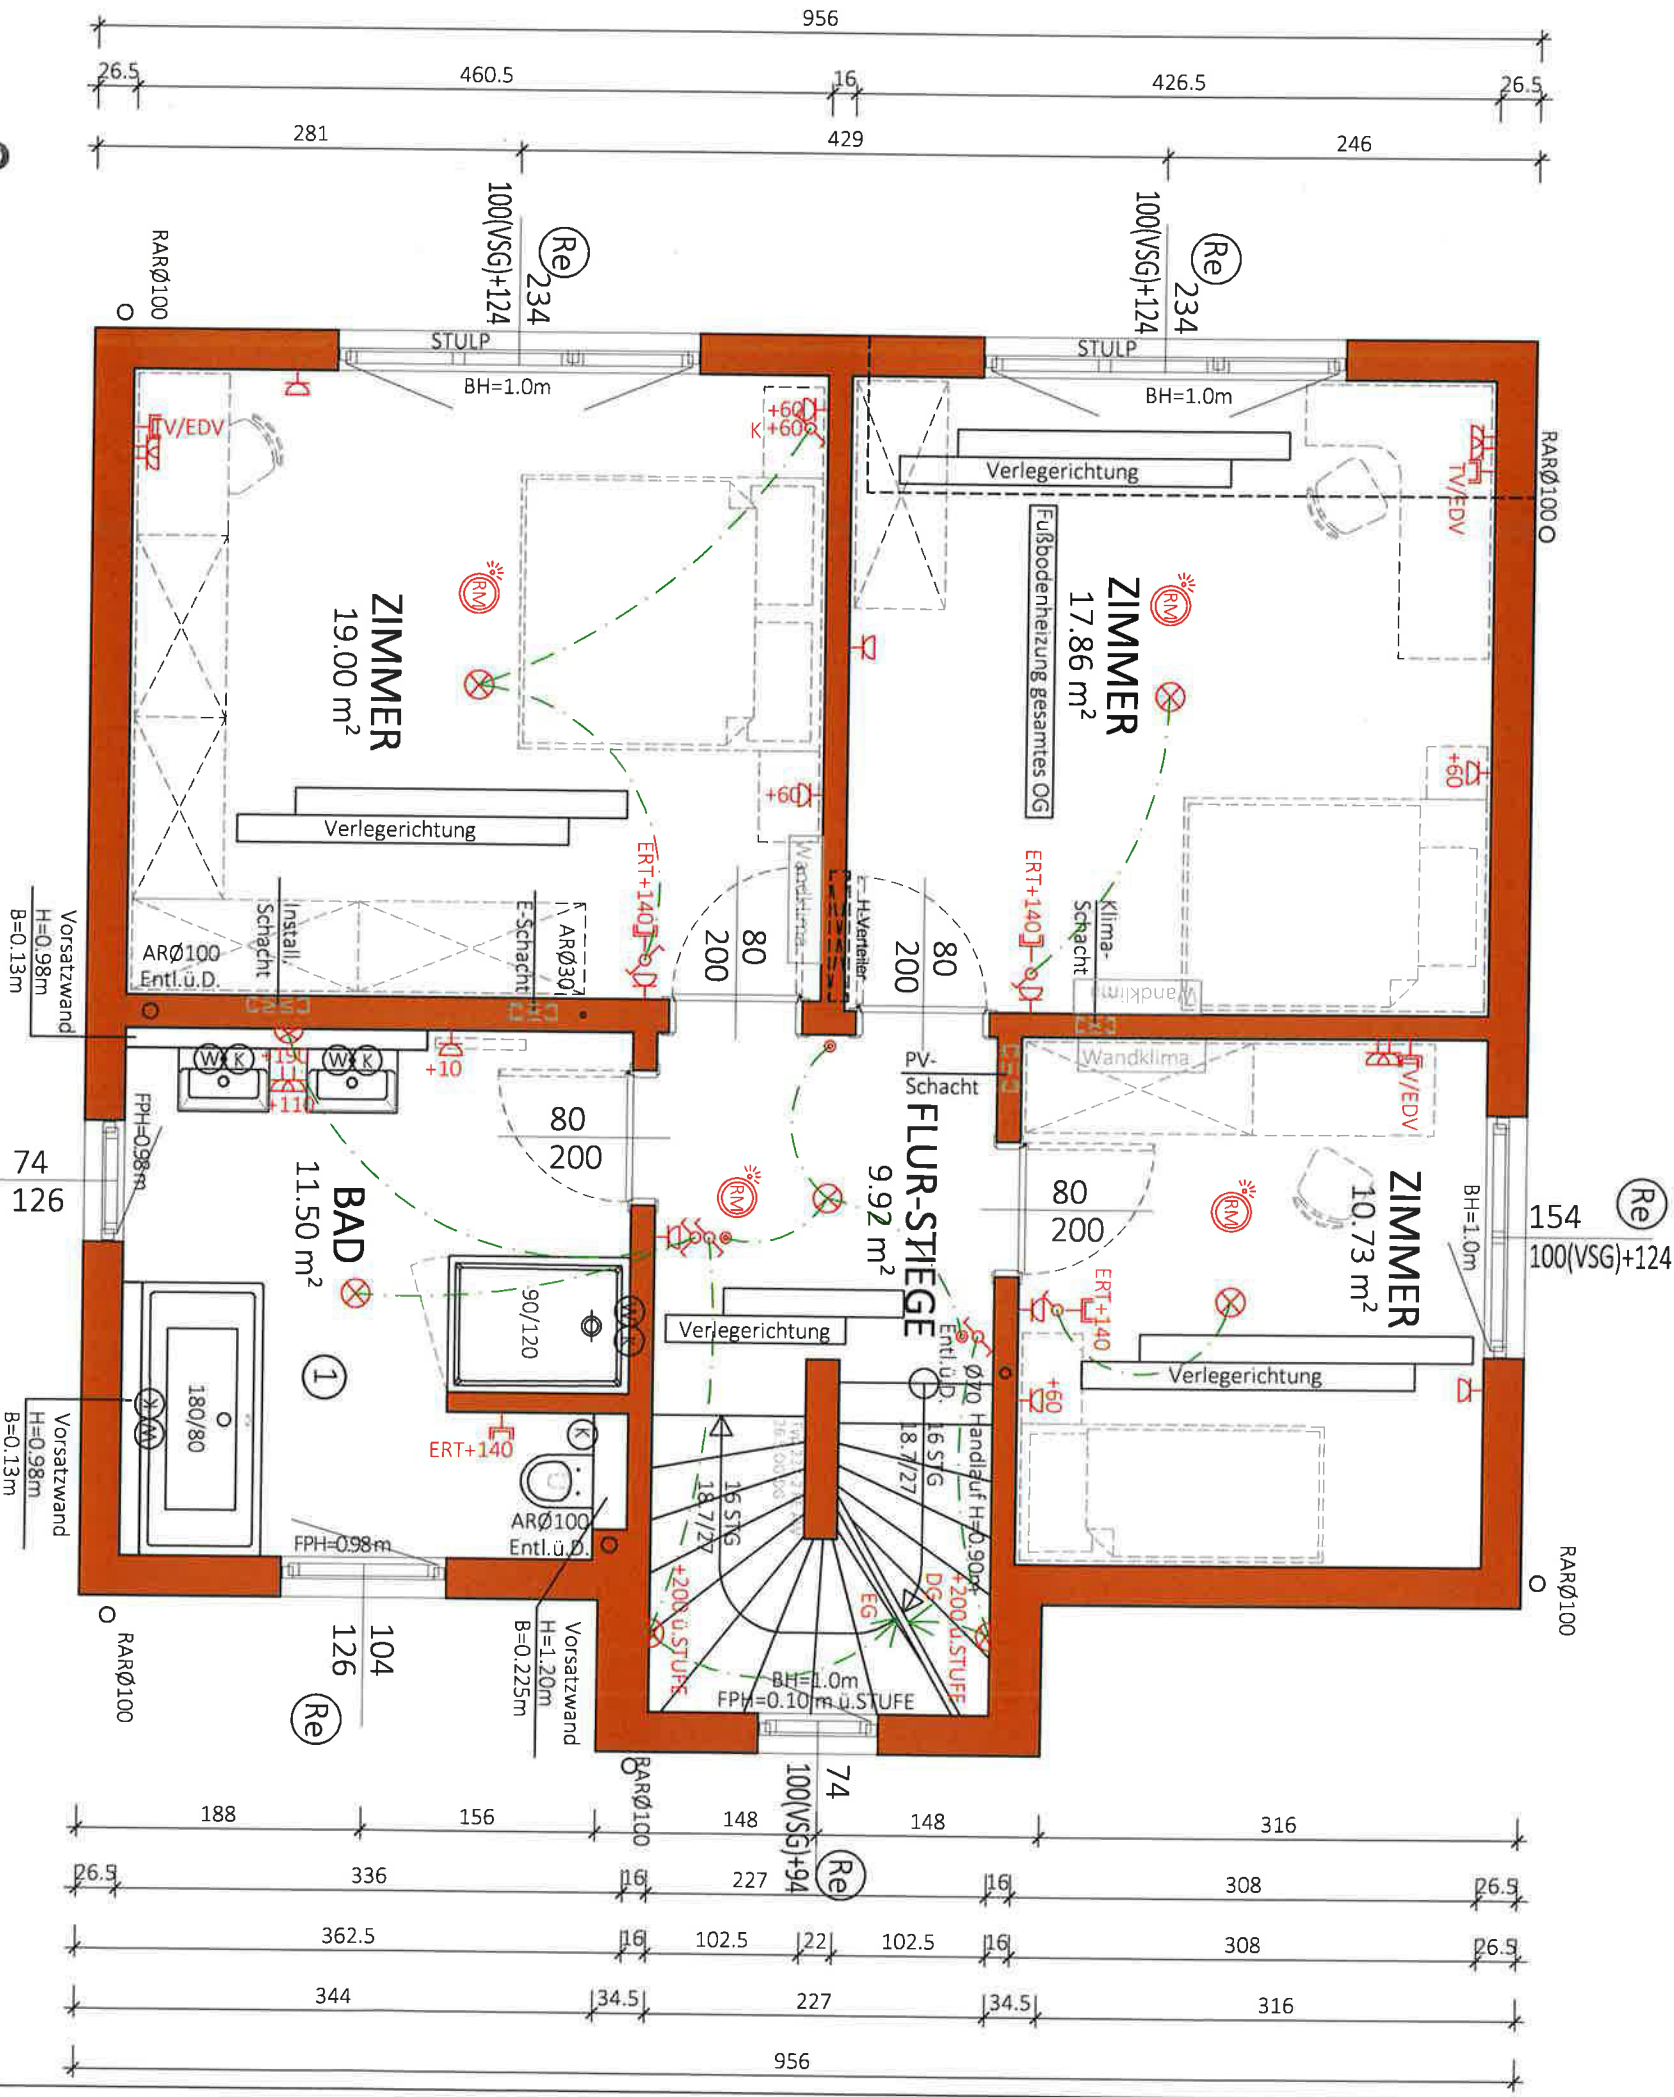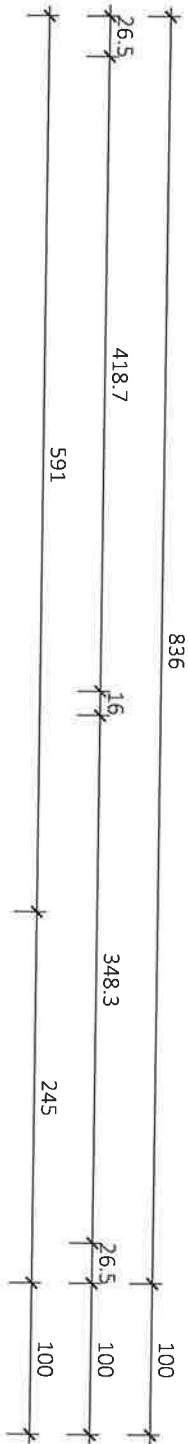

1 Boden

Verlegung: Kreuzfuge

Fliese: Casalgrande Metropolis SAND 60x60

Fugenfarbe: 123 Altweiß

NGF:

69.01 m²

WNF:

64.50 m²

Typ: SONDER

1 STOCK



VORABZUG

Gez: SF/KS	M = 1:50	Technische Änderungen vorbehalten	Datum: 02.11.2022
Pfad: P:\PROJEKTE-ACA\22-020 ARBEITERSTRANDBADSTRASSE 94\GEBÄUDEMODULES\B-PLÄNE\TOP 1	Änderung: 27.02.2023 Möblierung/-INST. Zi 10.73m²/KS 01.03.2023 HK/KS 07.03.2023 E.-PV.-LIND	KLIMASCHÄCHTE, DIV-INSTALLATION/KS 10.03.2023 -Holzassade/GT- 16.03.2023 -BAR/GT- 08.05.2023 -Holzassade	Freigabe.
Plantitel: 22-020-02-SB-OG-TOP1-ARBEITERSTRANDBADSTRASSE 94.DWG	glorit GmbH	glorit GmbH	glorit GmbH



Glorit
Bausysteme
GmbH
A-2301 Gross Enzersdorf
Gloritstraße 2
T: +43 2249 / 7090
W: glorit.at

Rolläden elektrisch: Kästen und Führungsschienen Anthrazit, Behang Silber

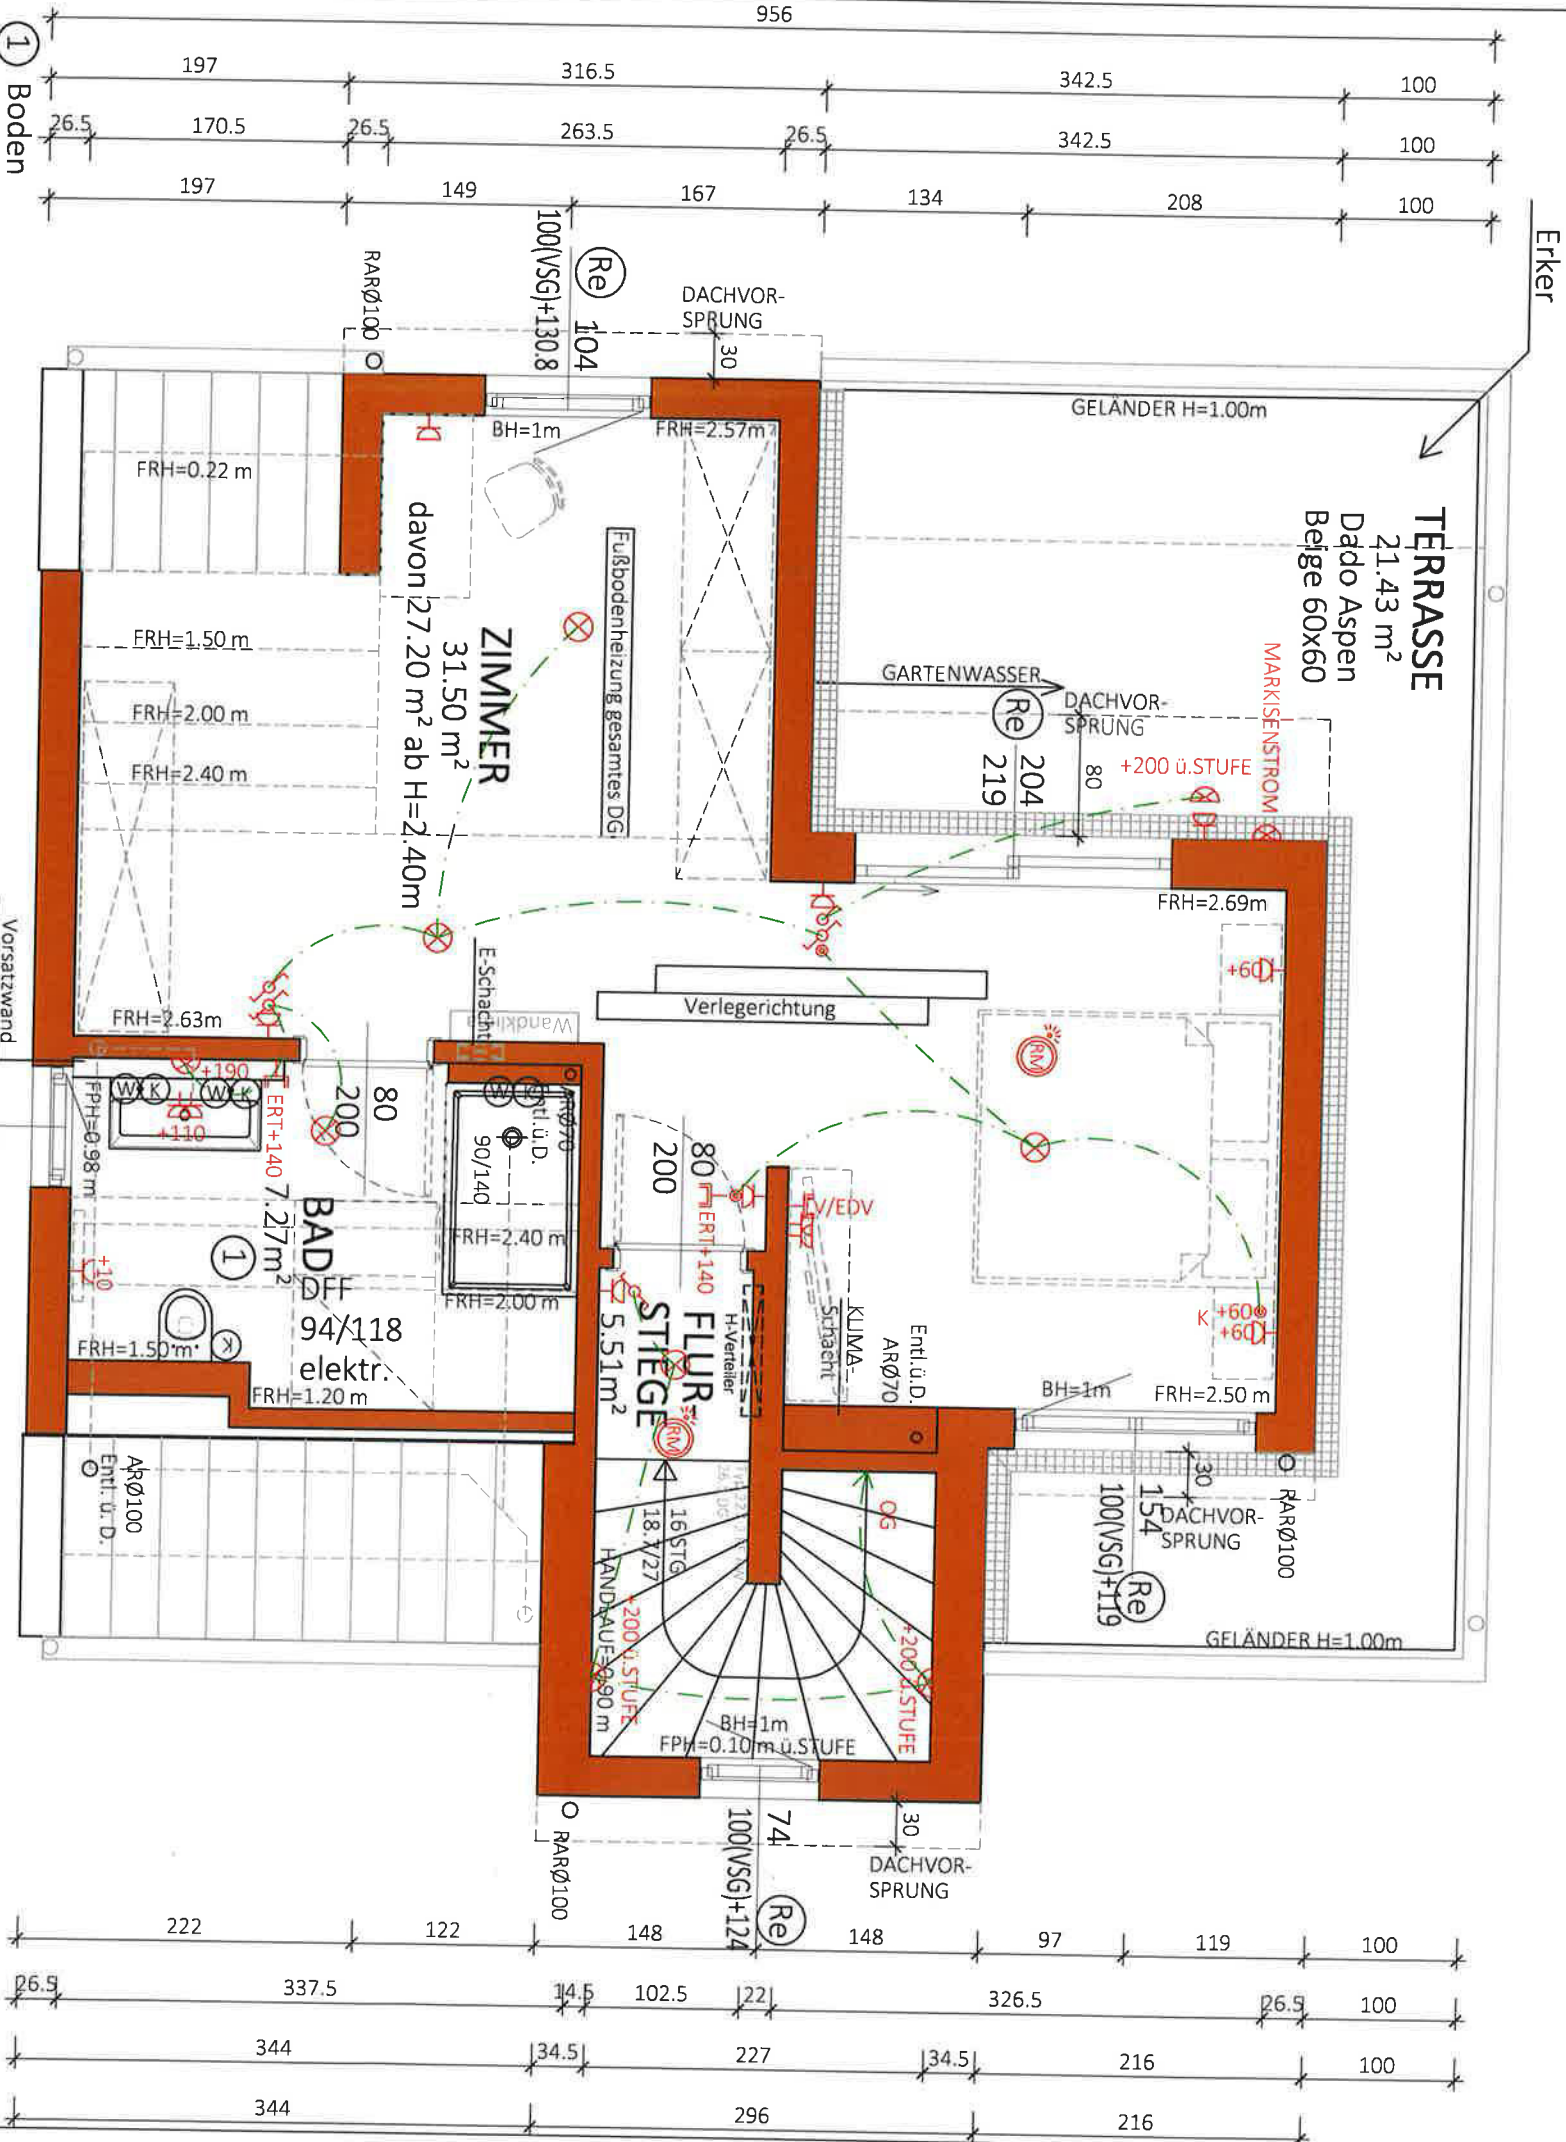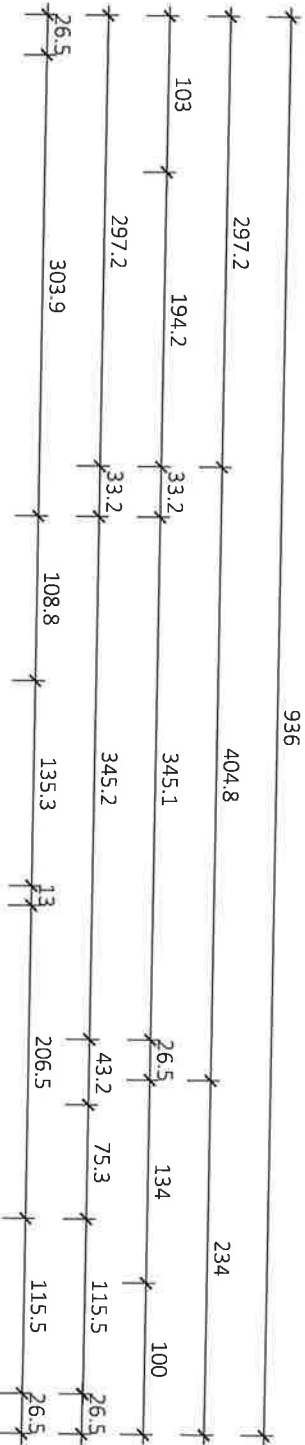

NGF: 44.29 m²
WNF: 40.07 m²

Typ: SONDER

DACHGESCHOSS

VORABZUG

M = 1:50
Gez: SF/KS
Pfad: P:\PROJEKTE-ACA\22-020-ARBEITERSTRANDBADSTRASSE 94\GEBÄUDEMODULE\SB-PLANE\TOP 1
Plantitel: 22-020-03-SB-DG-TOP1-ARBEITERSTRANDBADSTRASSE 94.DWG

Glorit Bausteine GmbH
Gloritstraße 2, 2307 G 50-Enzersdorf
Austria | T +43 2249 7090
E zentrum@glorit.at





GLORIT

Bausteine
GmbH

A-2301 Gross Enzersdorf
Gloritstraße 2

T: +43 2249 / 7090
W: glorit.at



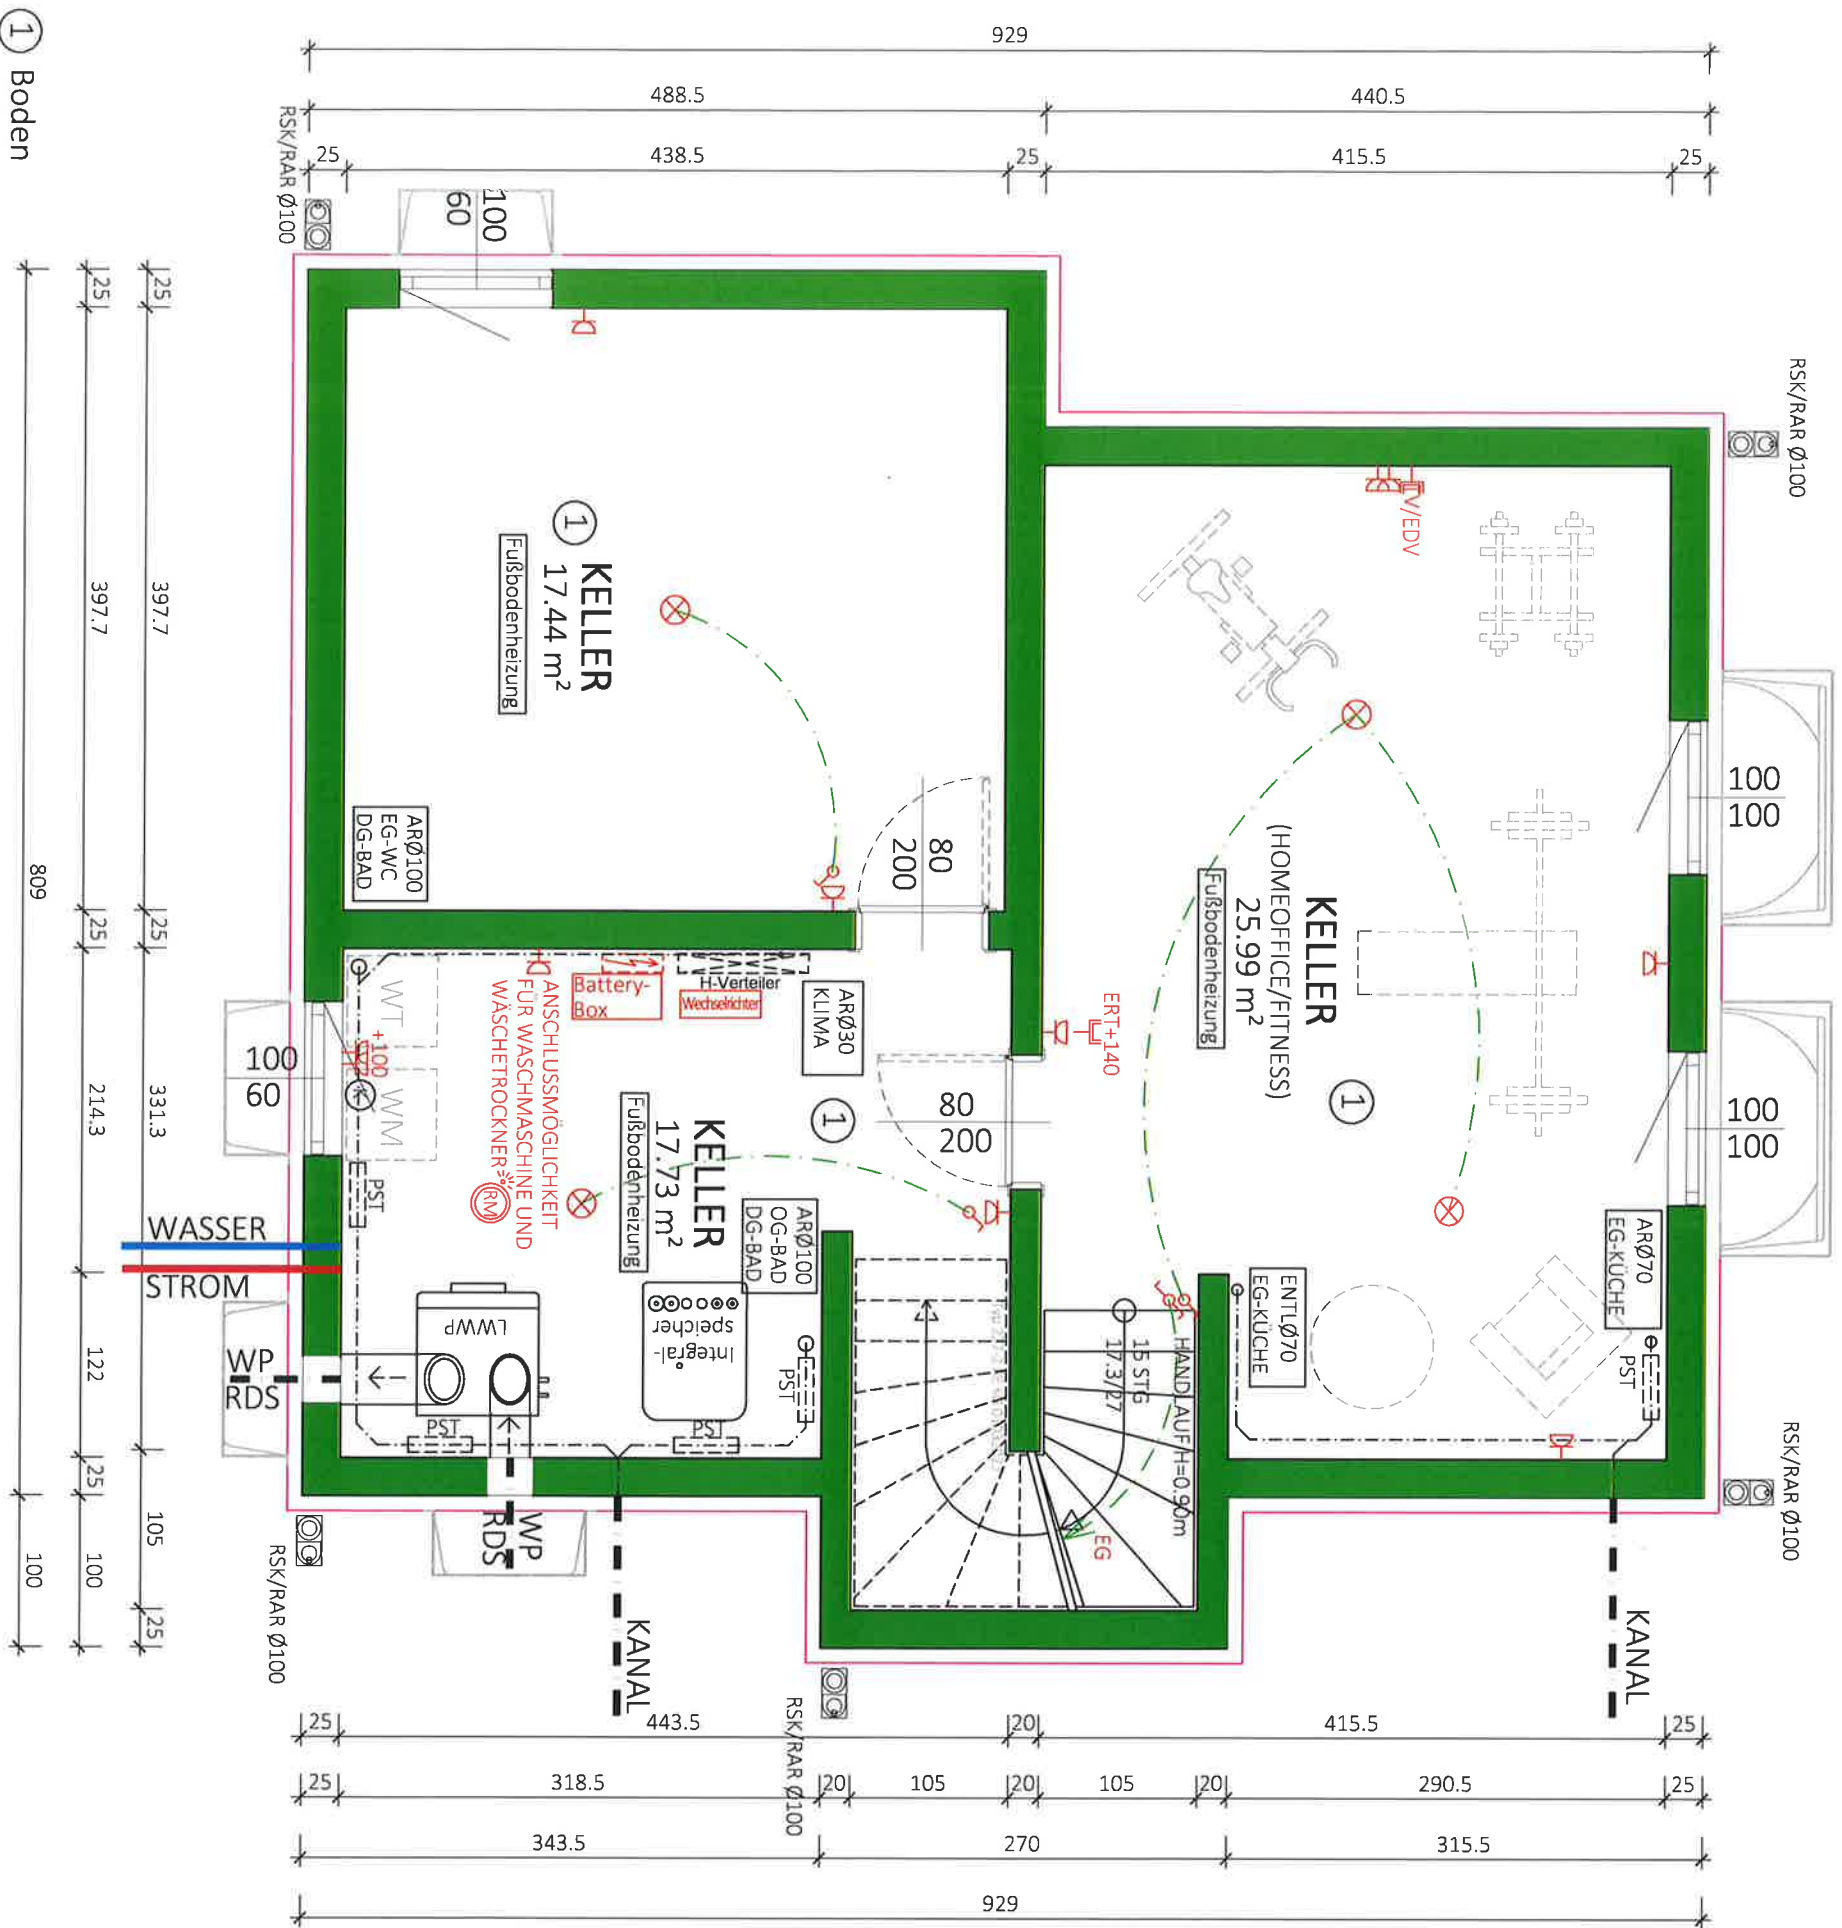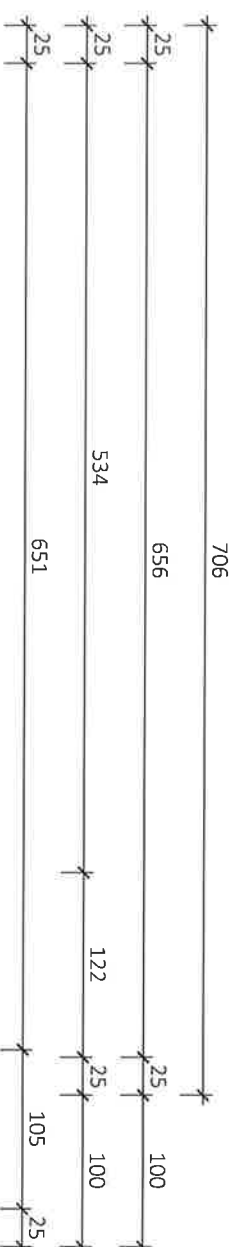

Verlegung: Kreuzfuge
Fliese: Casalgrande Metropolis SAND 60x60
Fugenfarbe: 123 Altweiß

NF:
61.16 m²
BGF:
73.30 m²

BGF:
73.30 m²

Typ: SONDER

KELLER

VORABZUG

— 10 —

Technische Änderungen vorbehalten

Gez. SF


Pfad: P:\PROJEKTE -ACA\22-020 ARBEITERSTRANDBADSTRASSE 94\GEBÄUDEMODUL\SB-PLÄNE\TOP 1

Plantitel: 22-020-00-SB-KG-TOP1-ARBEITERSTRANDBADSTRAßE 94.DWG

Freigabe:

06. MRZ. 2023




Glorit
Bausysteme
GmbH

A-2301 Gross Enzersdorf
Gloritstraße 2

T: +43 2249 / 7090
W: glori.at

PV-LEISTUNG: ~3,56kWp

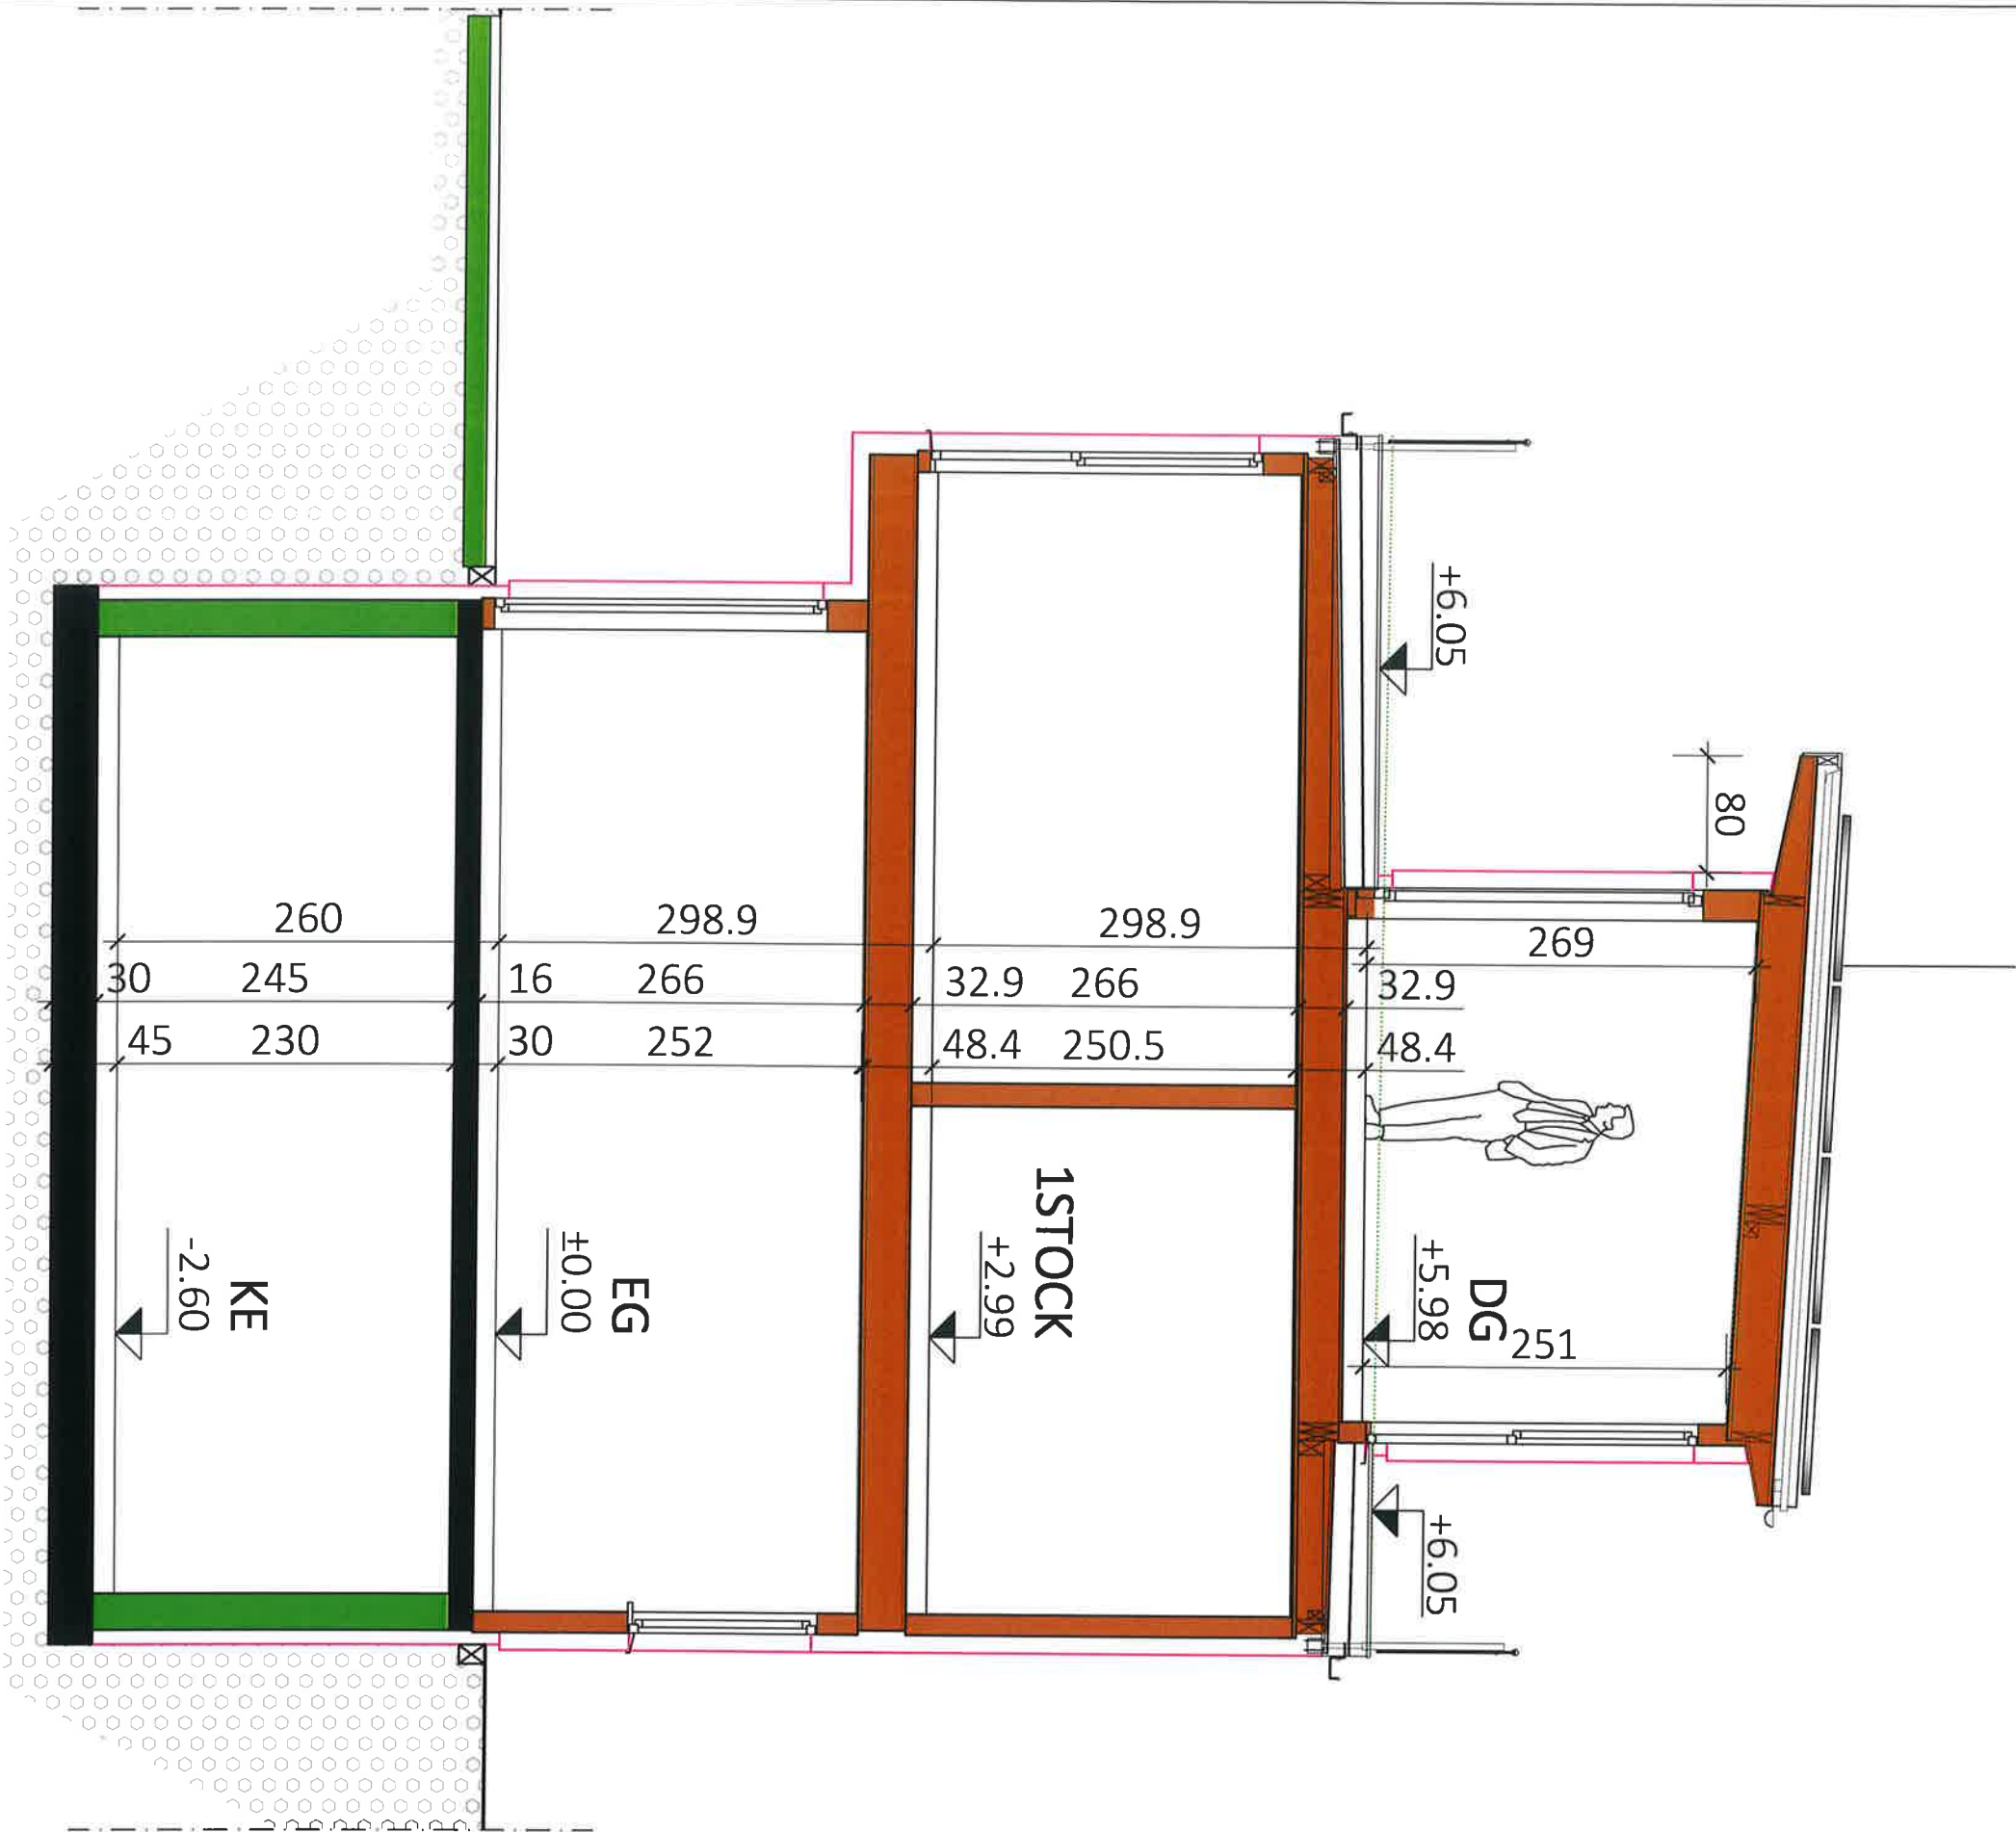

Typ: SONDER

SCHNITT C-C


VORABZUG

M = 1:50
Gez: SF/GT
Pfad: P:\ PROJEKTE -ACA\22-020 ARBEITERSTRANDBADSTRASSE 94\GEBÄUDEMODULE\SB-PLANETOP 1
Plantitel: 22-020-04-SB-SCHNITT-IOP1-ARBEITERSTRANDBADSTRASSE 94.DWG
Datum: 14.11.2022
Anderung: 26.08.2024/DM / 20.01.2025/GT
Freigabe: 21. JAN. 2025


Glorit
Bausysteme
GmbH

A-2301 Gross Enzersdorf
Gloritstraße 2


T: +43 2249 / 7090
W: glorit.at

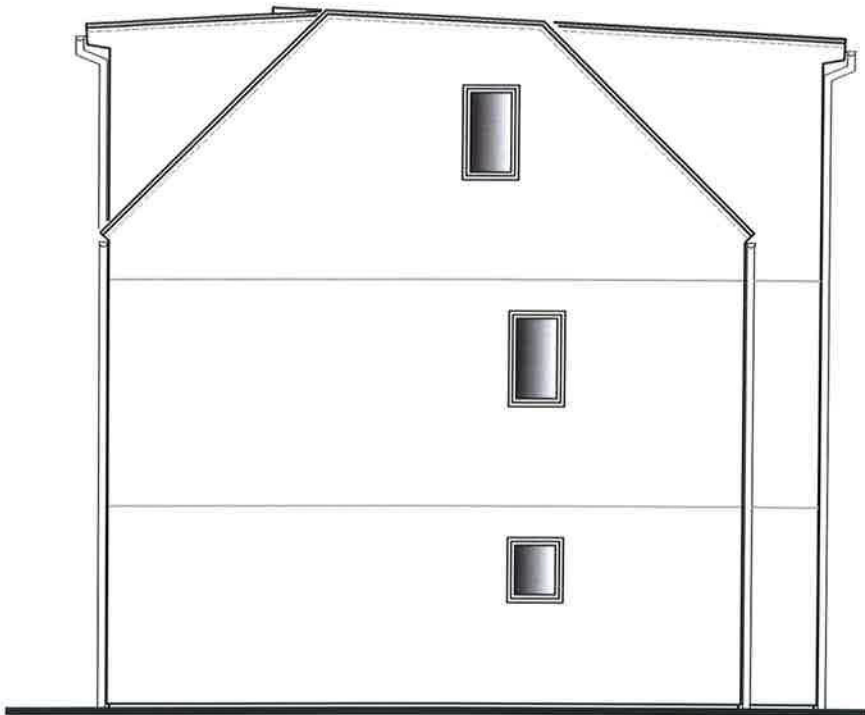


SÜDOST ANSICHT

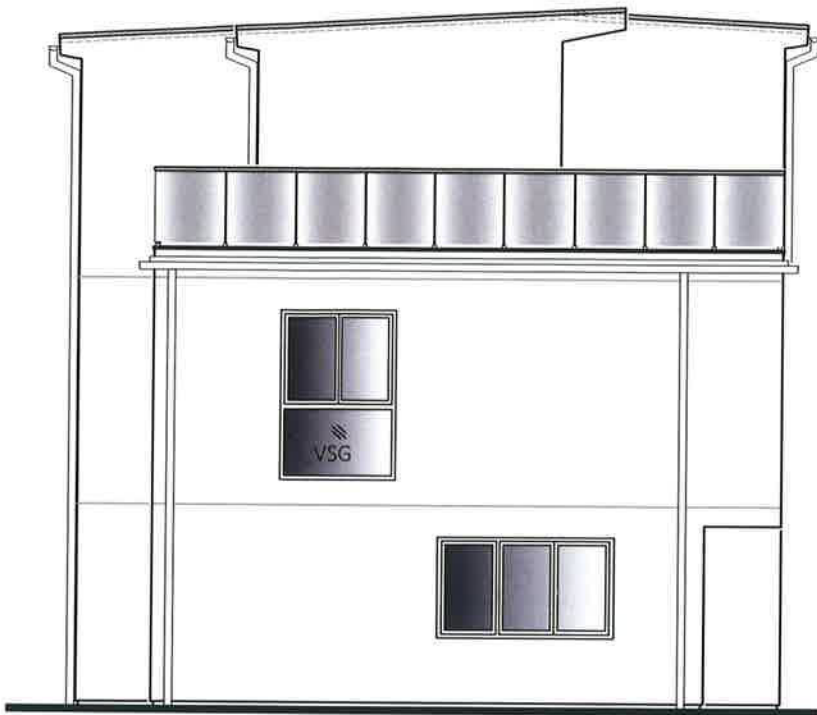

NORDWEST ANSICHT

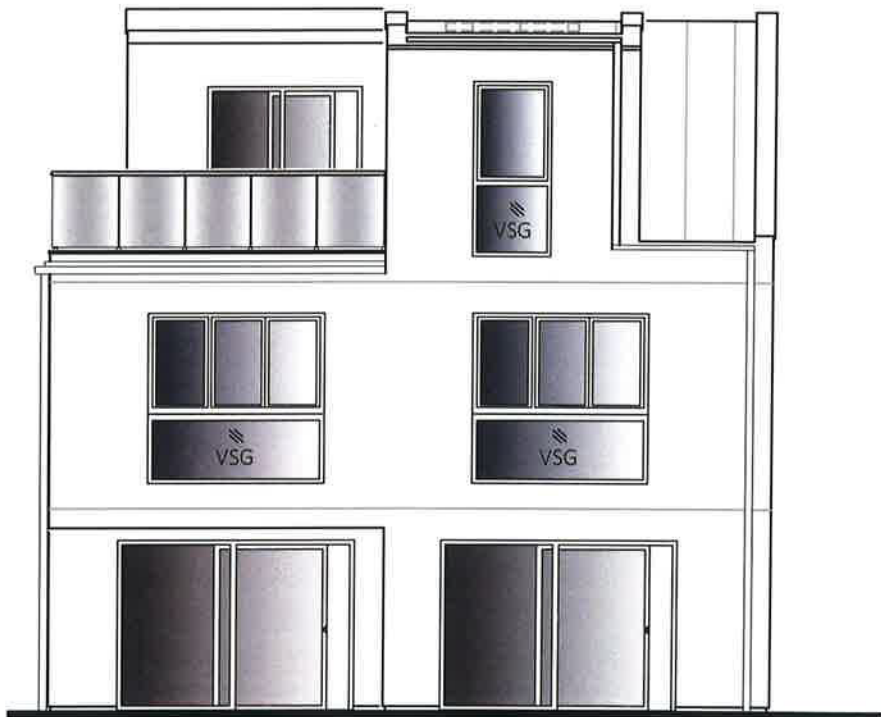

SÜDWEST ANSICHT

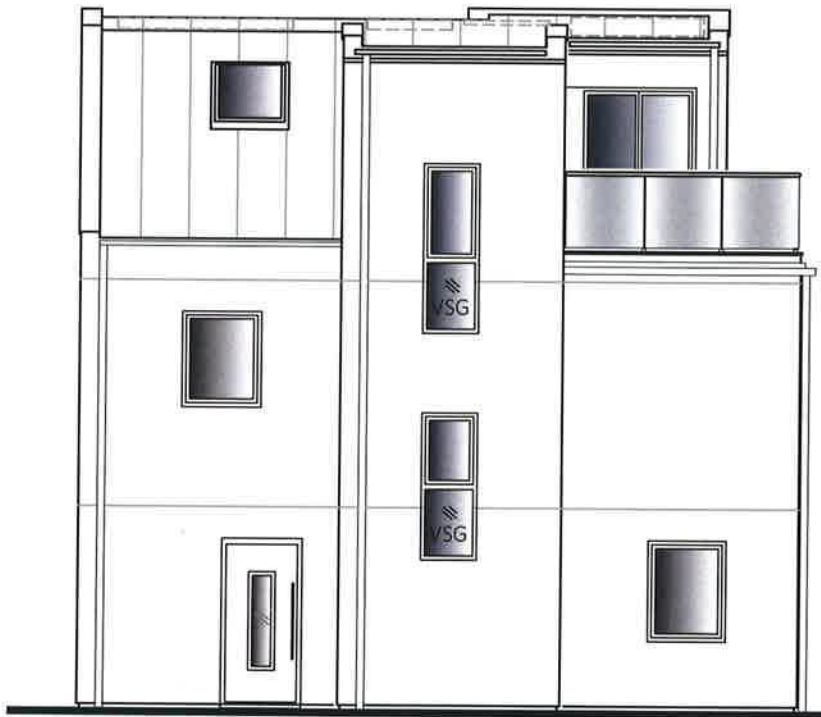

NORDOST ANSICHT

Typ: SONDER ANSCIHTEN	
M = ANGEPASST	VORABZUG
Gez: SF	Technische Änderungen vorbehalten
Pfad: P:\PROJEKTE-ACA\22-020 ARBEITERSTRANDBADSTRAÙE 94\GEBÄUDEMODULE\SB-PLÄNE\TOP 1	Datum: 14.11.2022
Plantitel: 22-020-05-SB-ANSICHTEN-TOP1-ARBEITERSTRANDBADSTRAÙE 94.DWG	Änderung: 02.10.2024/DM
	Freigabe: 4. OKT. 2024



Glorit
Bausysteme
GmbH

A-2301 Gross Enzersdorf
Gloritstraße 2

T: +43 2249 / 7090
W: glorit.at