



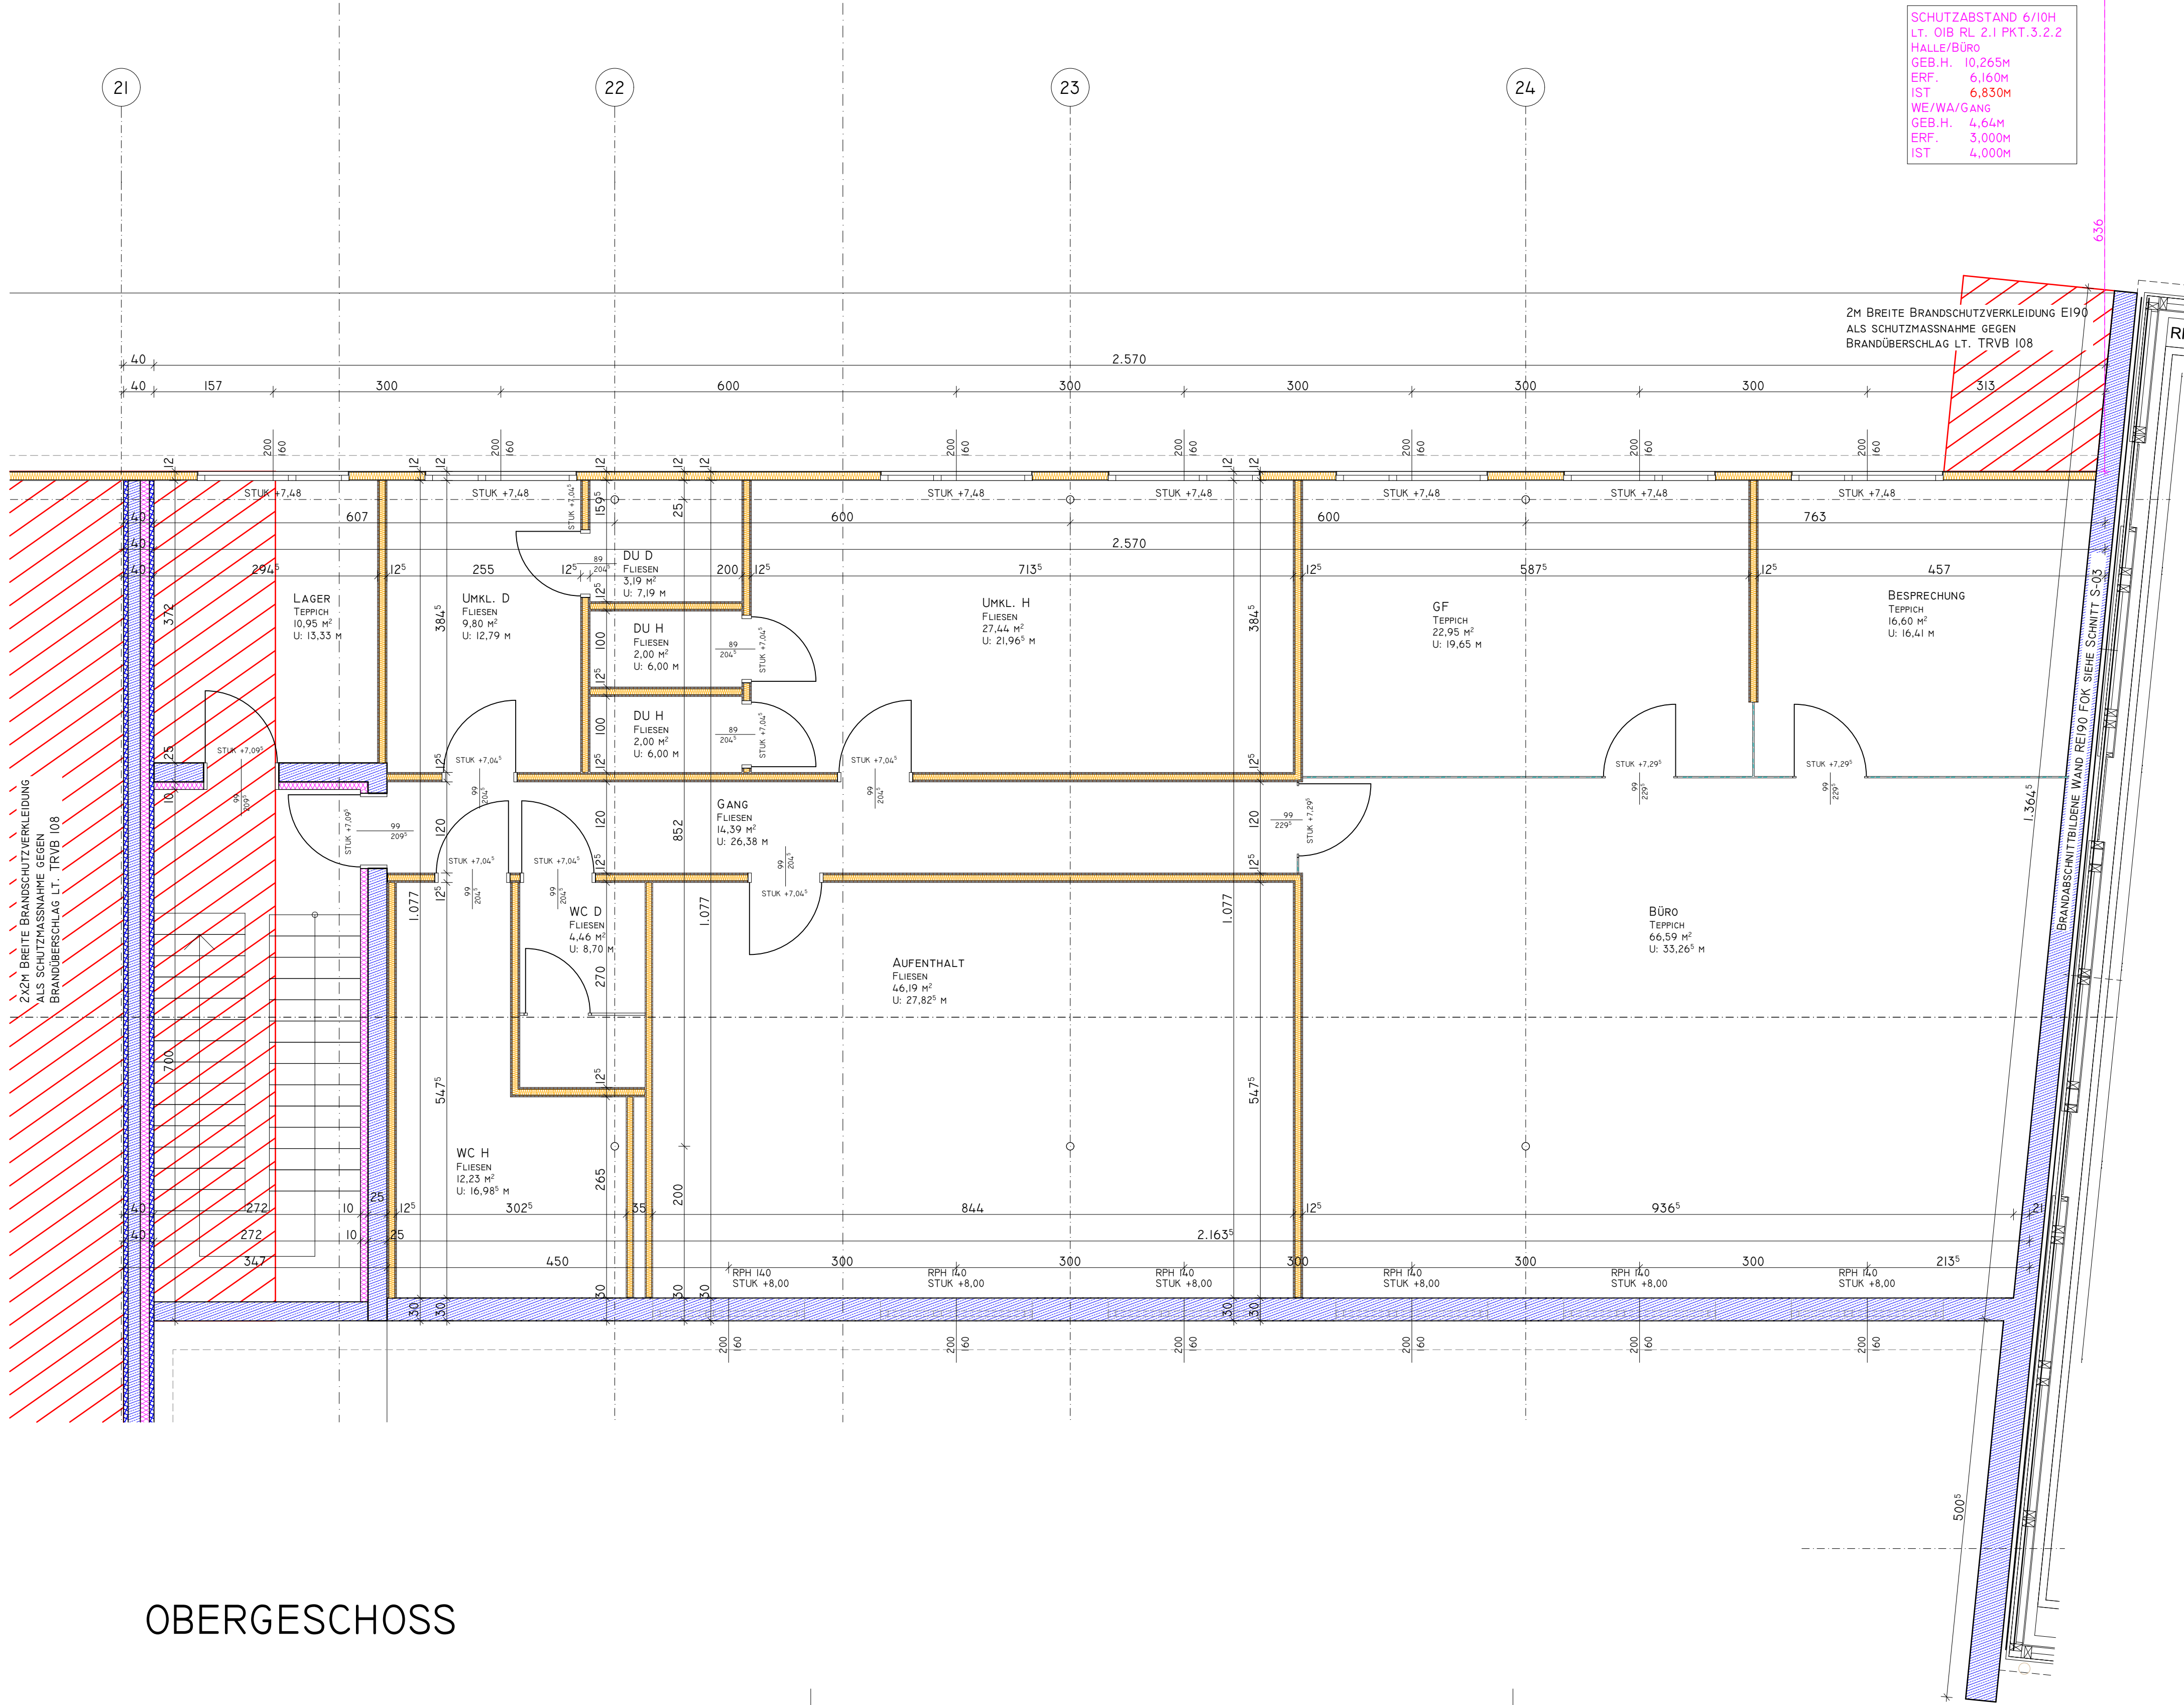

OBERGESCHOSS

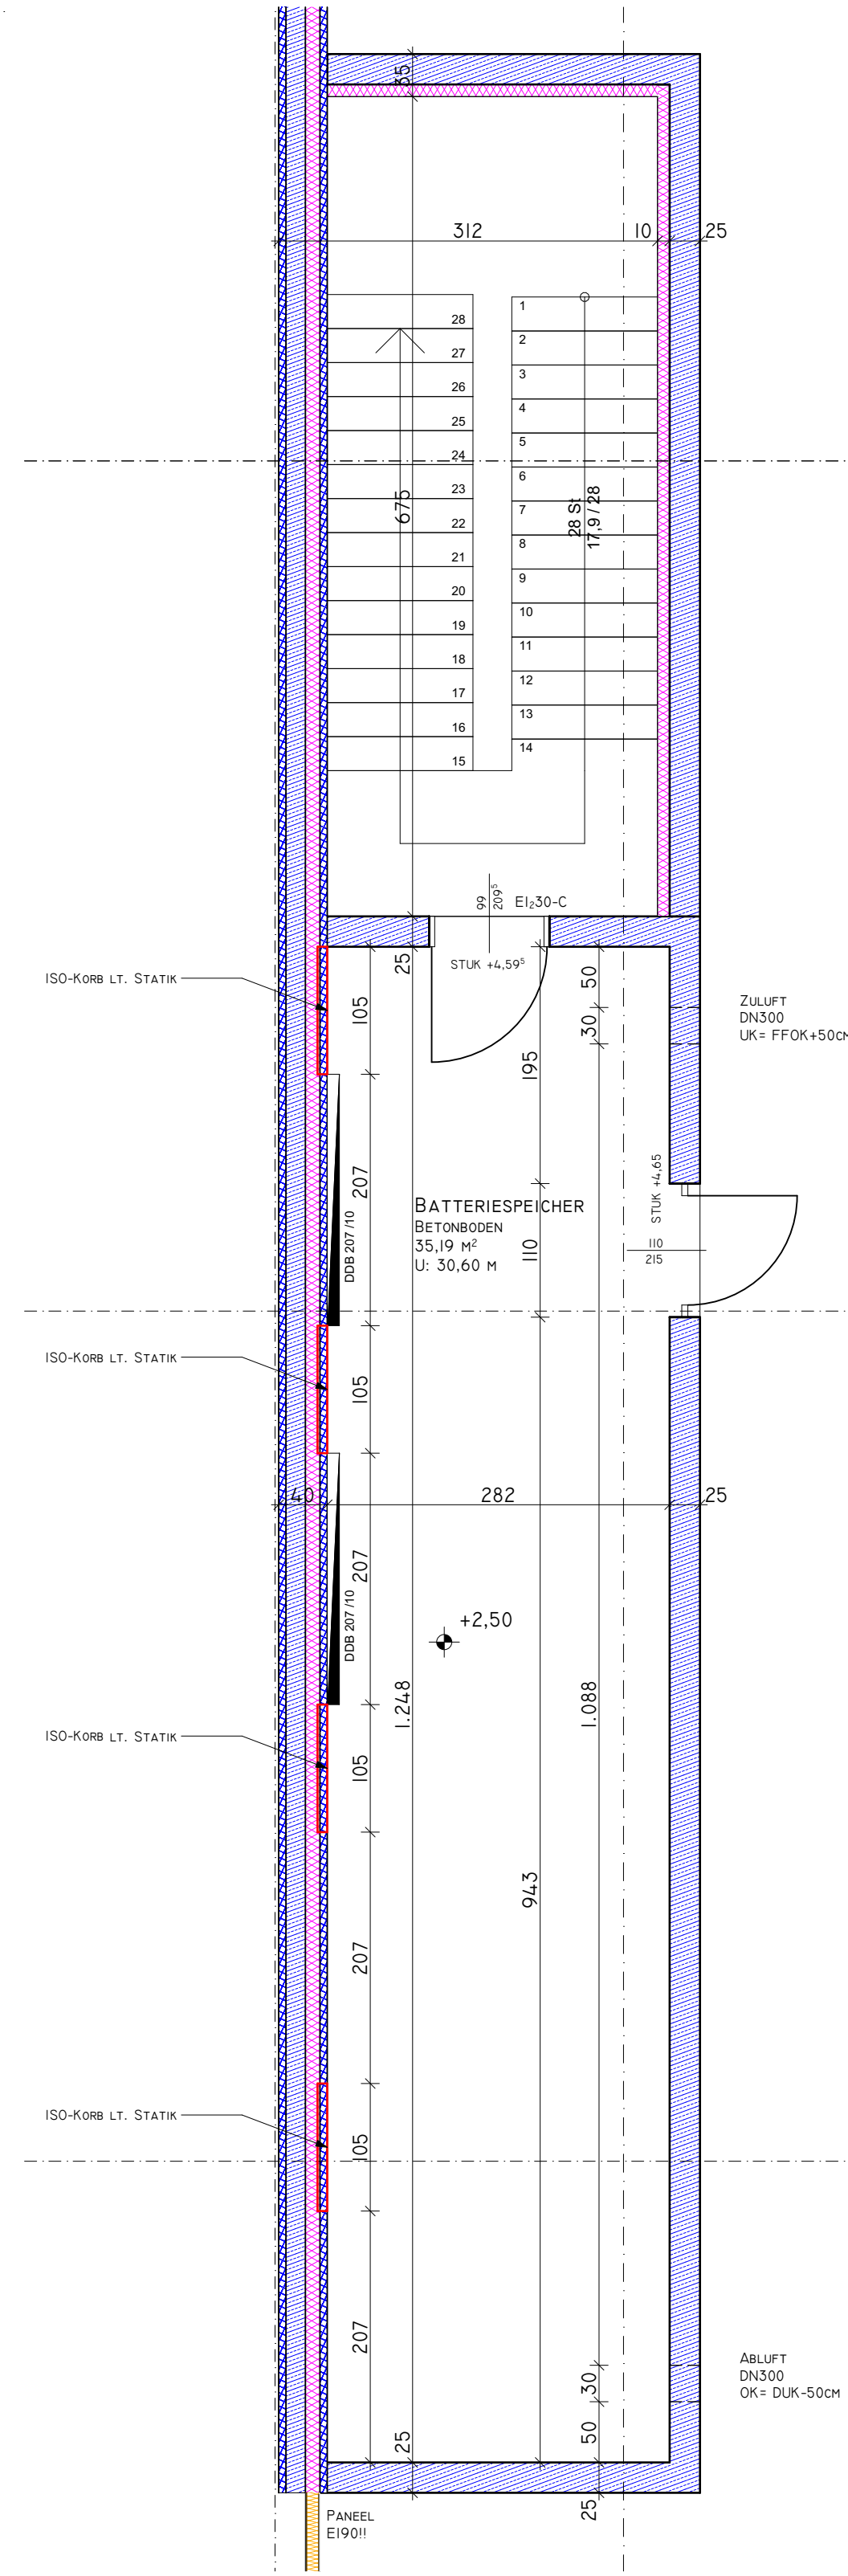

ZWISCHENGESCHOSS

NR	ÄNDERUNGSBESCHREIBUNG	DATUM	GEZ.	FREIG.	VERTEILER
	ERSTPLAN	11.03.2026	ECK		
A	Änderung Sprung bei Wand zu Bestandsgebäude	16.03.2026	ECK		
B	Tür+DDB+ISO-Körbe Batteriespeicher	24.03.2026	ECK		
C	Entwurf Büro	15.07.2026	ECK		
D					
E					
F					
G					
H					
I					
J					
K					
L					

AUSFÜHRUNGSPLAN

GRST.NR.: 419/18

K.G.: 42115 FELDHAM

EZ.: 339

LEGENDE

MAUERWERK

STB- BETON

STAMPFBETON

GIPSKARTON

DÄMMUNG

HOLZ

STAHL

GAS

STROM

WASSER

RW- KANAL

SW- KANAL

TELEKOM

BRANDABSCHNITT

NEUBAU

BESTAND

ABBRUCH

ASPHALT

PFLASTER

GRÜNFLÄCHE

GLAS

ERSTELLT:

ECK

DATUM:

15.07.2026

PROJEKT NR:

###

TEL. BAUHERR

###

MASSSTAB:

1:50

PROJEKT: NEUBAU EINER LAGERHALLE MIT BÜRO

BAUWERBER:

R&R AMERING GMBH
PEINTAL 33
4655 VORCHDORF

GRUNDEIGENTÜMER:

R&R AMERING GMBH
PEINTAL 33
4655 VORCHDORF

PLANVERFASSER:

KIENINGER GMBH - STANDORT PINSORF
STERNBERG 4
A - 4812 PINSORF
TEL.: 07612 / 65480 - WWW.KIENINGER.AT

INDEX:

B - 24.03.2026

BAUSTELLENADRESSE:

###

KIENINGER
BAUUNTERNEHMEN | ZIMMEREI | BAUMARKT