


B x H: 90,0 x 29,7 cm, A: 0,267 m²


LICHTE RAUMHÖHE: 2,60 m

GRUNDRISS ERDGESCHOSS

1:50

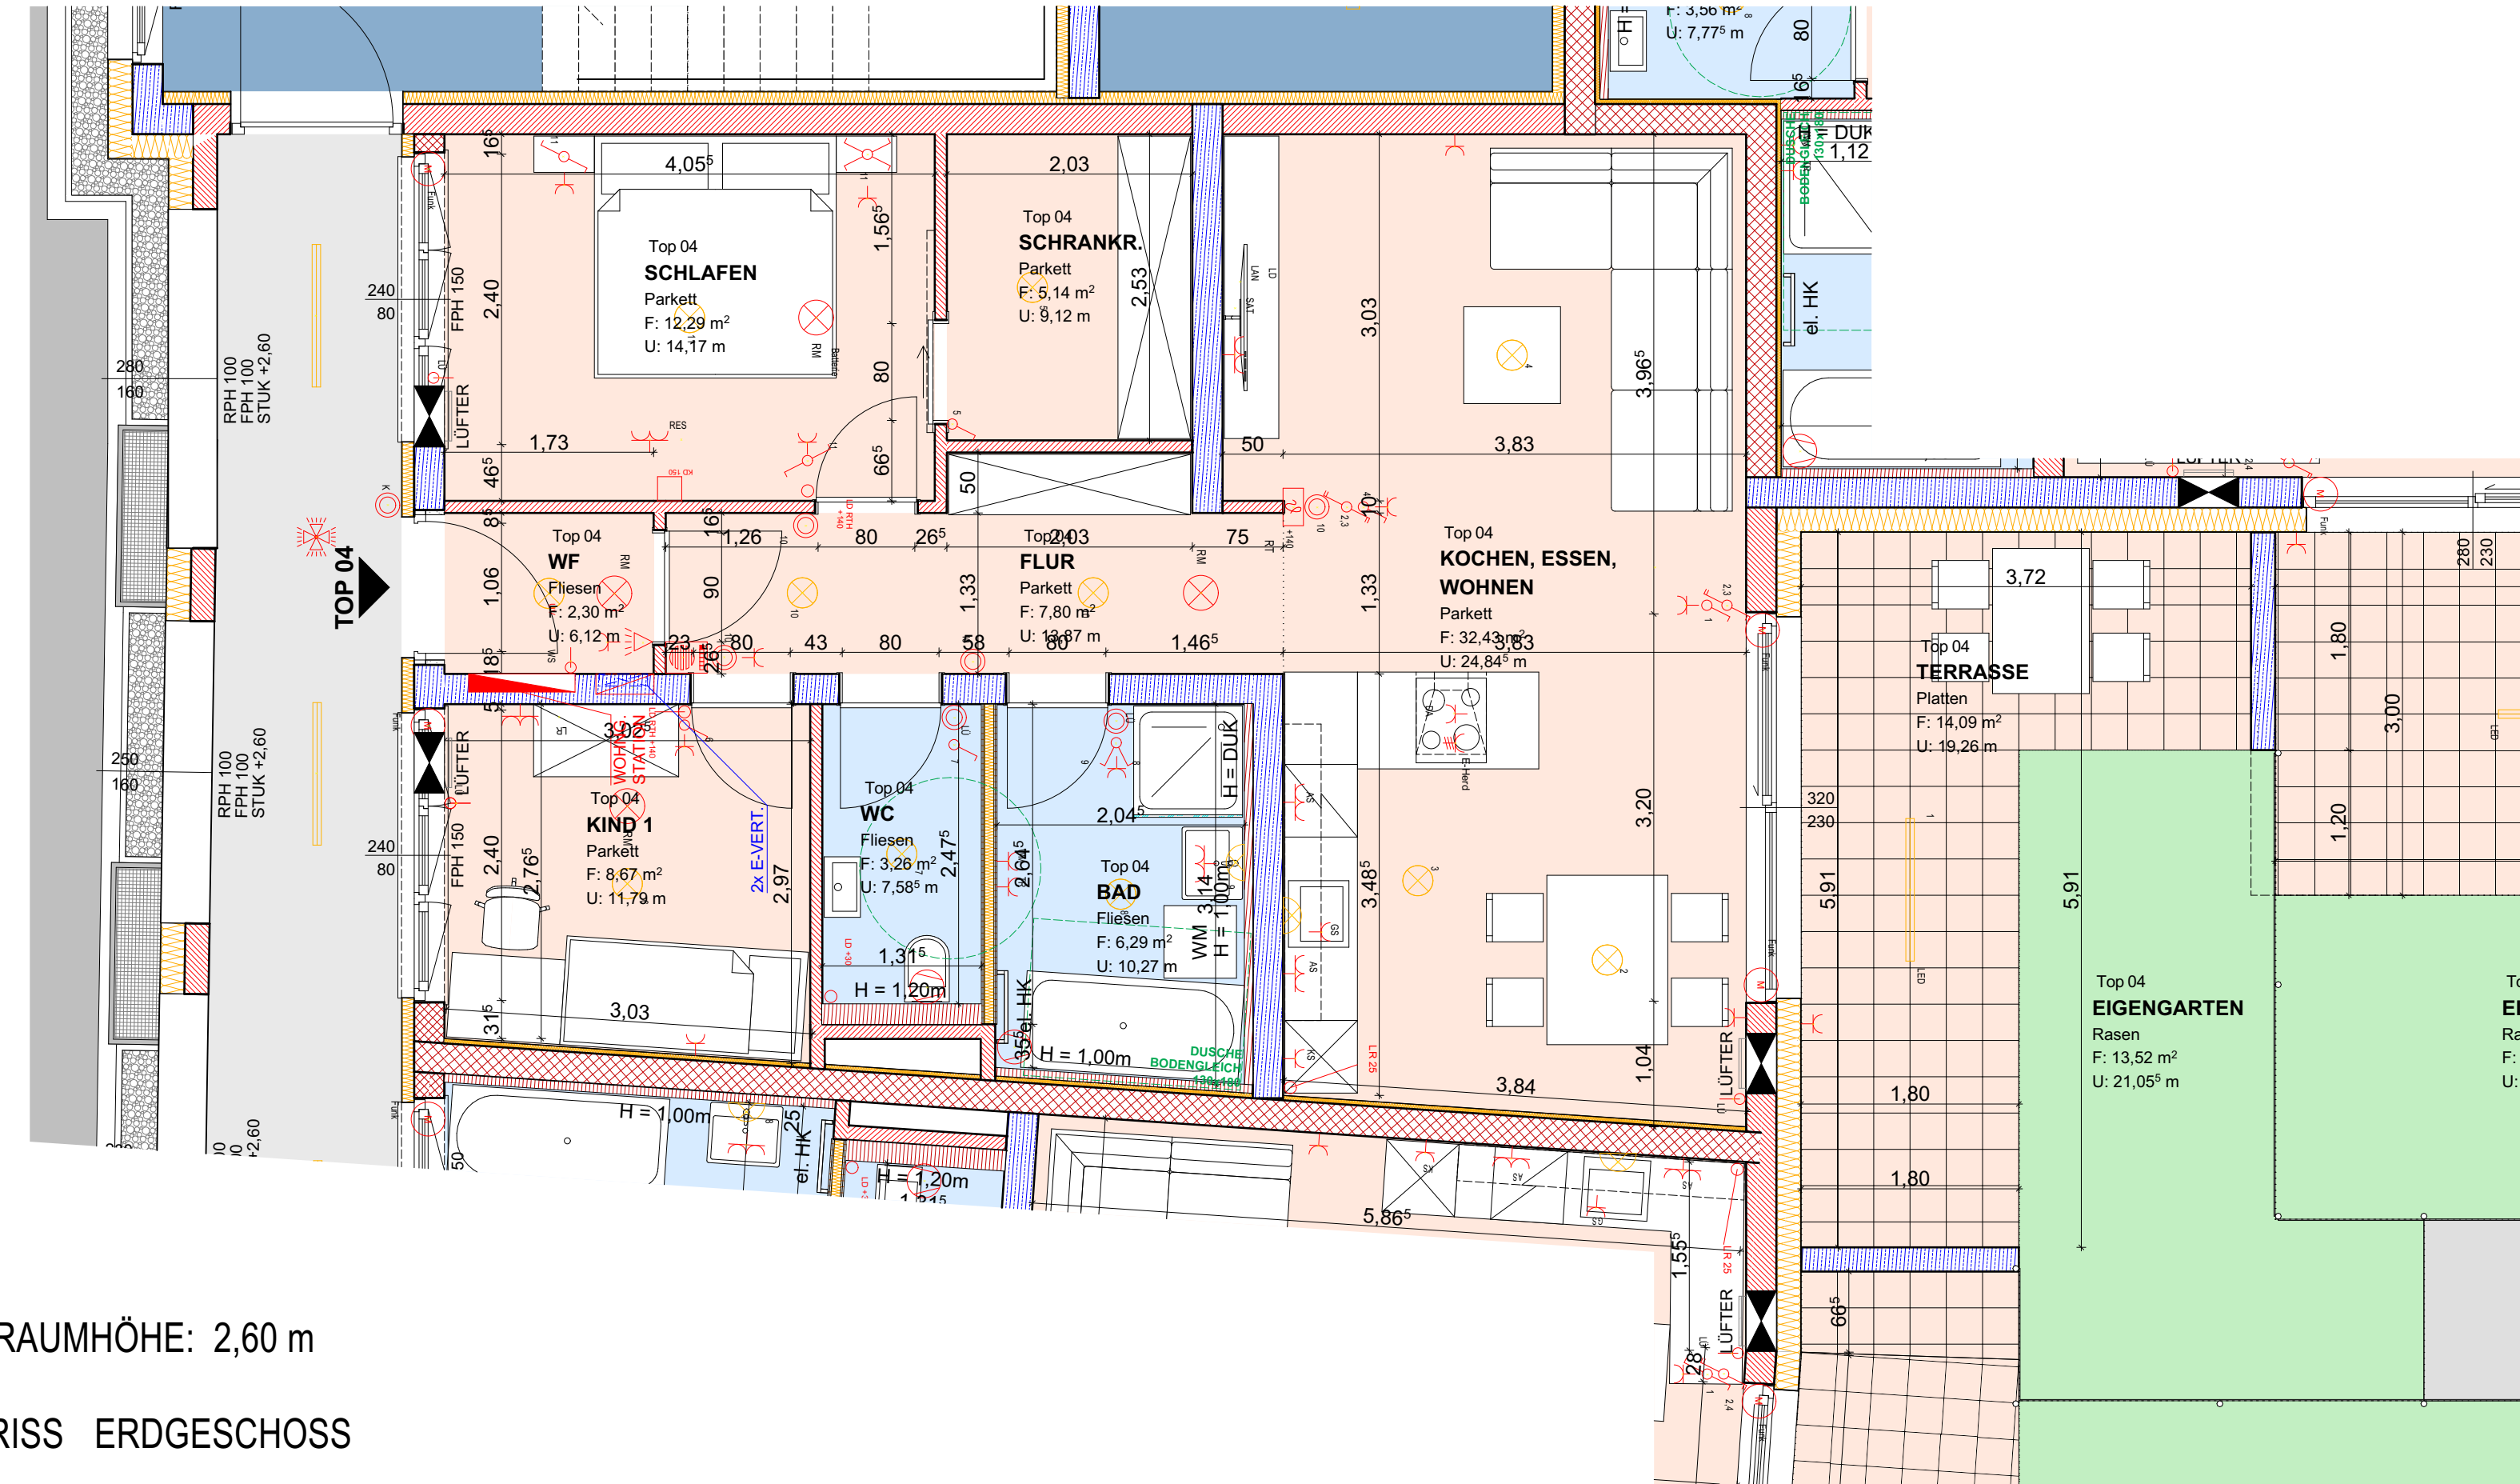

GRUNDRISS KELLERGESCHOSS / TG

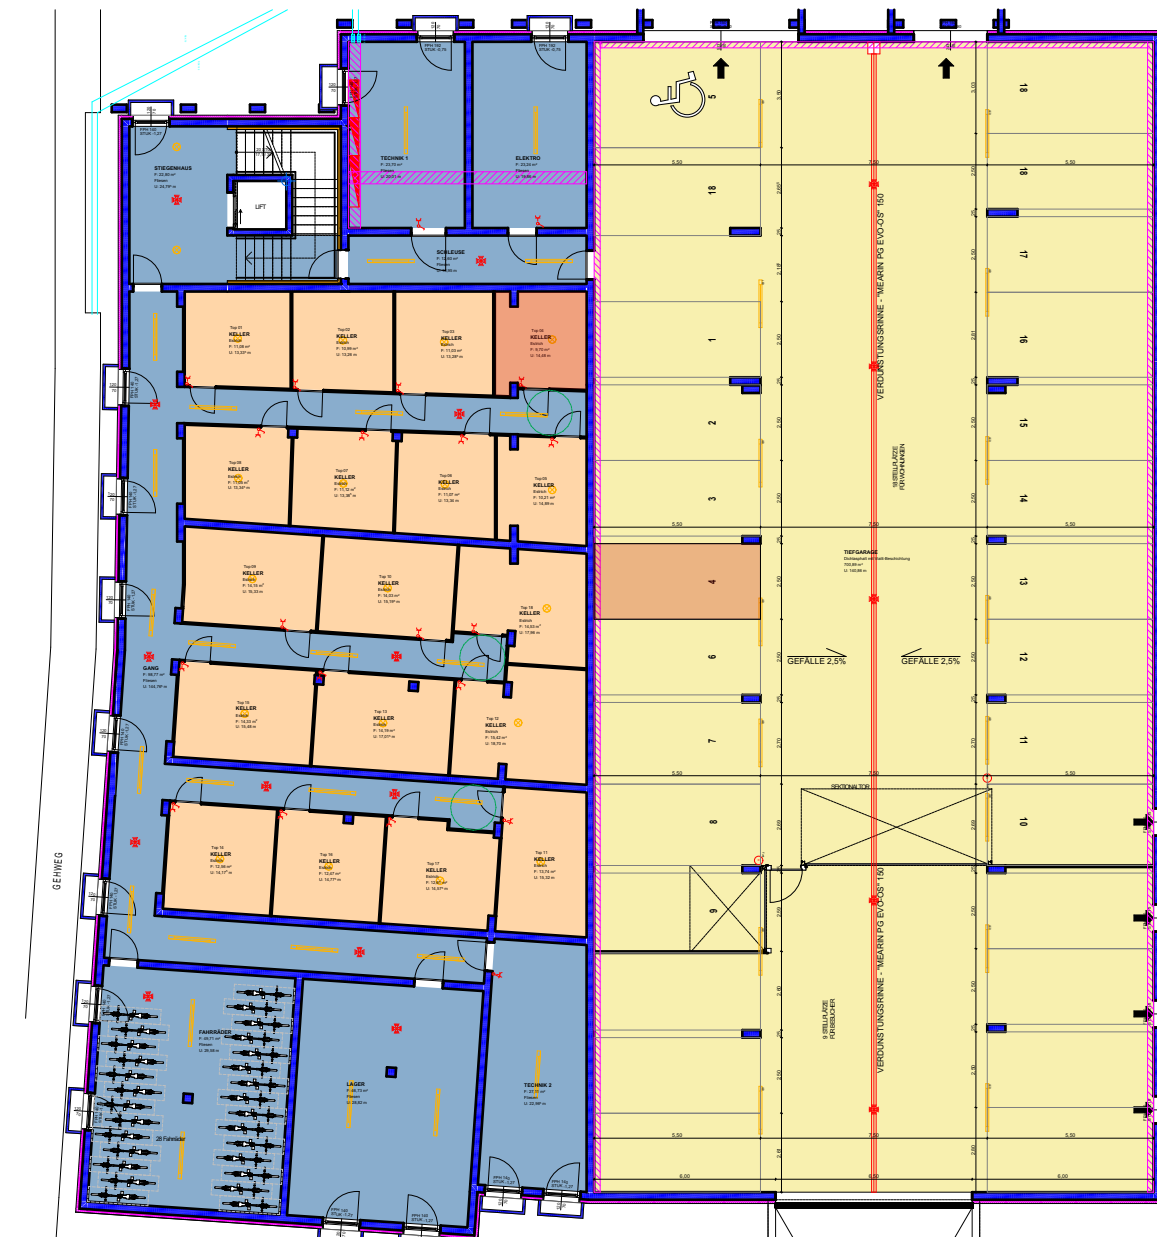


Top 04

Wohnräume	78,18 m ²
SUMME	78,18 m²
Terrasse	14,09 m ²
Garten	13,52 m ²
Keller	9,70 m ²

Legende Elektro

⊗ Ausschalter H=1,05m	⊗ Steckdose H=0,30m
⊗ Kreuzschalter H=1,05m	⊗ Arbeitssteckdose Küche H=1,05m
⊗ Wechselschalter H=1,05m	⊗ Steckdose Dunstabzug H=1,90m
⊗ Senierschalter H=1,05m	⊗ Steckdose Geschirrspüler H=0,10m
⊗ Taster H=1,05m	⊗ Steckdose Kühlschrank H=0,10m
⊗ Klingeltaster H=1,05m	⊗ Steckdose Waschmaschine H=0,90m
⊗ Bewegungsmelder Decke	⊗ Steckdose Trockner H=0,90m
⊗ Bewegungsmelder Wand H=1,80m	⊗ Anschluss für E-Herd H=0,10m
⊗ Elektroanschluss	⊗ TV-Anschlussdose H=0,30m
⊗ Lüfterauslass	⊗ TV-Leerdose H=0,30m
⊗ Klingel	⊗ Telefondose H=0,30m
⊗ Rauchmelder (Batteriebetrieb)	⊗ Leerdose für EDV (von Technikraum)
⊗ Sicherheitsleuchte	⊗ Beleuchtungsauslass Decke
⊗ Hauptverteiler	⊗ Beleuchtungsauslass Wand
⊗ Raumthermostat H=1,40m	⊗ LED Wandleuchte
⊗ Innensprechstelle	⊗ FR-Wannenleuchte LED
⊗ Torsprechstelle	⊗ Türöffner

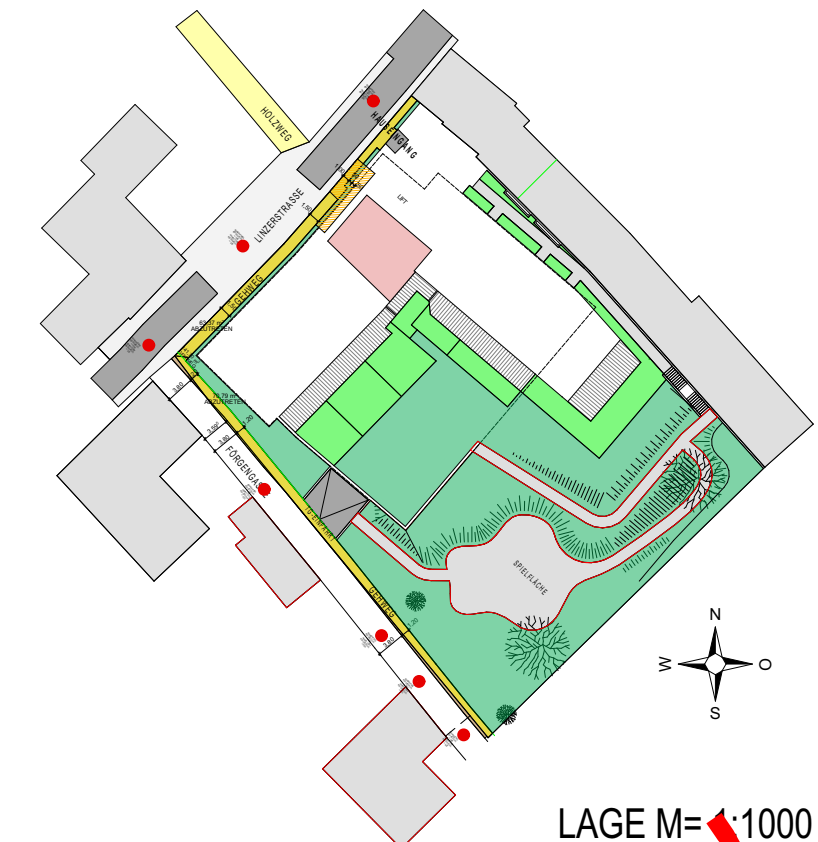

BAUHERR: **"WOHN-RAUM-BAU"**

BAUVORHABEN: **Projekt "DONAUBLICK"**
Linzerstrasse, 4100 Ottensheim

PLANINHALT: **VERKAUFSPLAN**
ERDGESCHOSS

ING. AUGUST PARZER
TEL. 07234/83348, FAX 83348-48
e-mail: office@wohnprojekt-parzer.at

PLANNR.: **TOP 04**

INGENIEUR BAUMEISTER
INNERER GRABEN 20
4100 OTTENSHEIM

Gez.: K.R. Datum: 14.04.2023
INDEX: 0 Datum: 14.04.2023
Plangröße:
Masstab: 1:50
Plannr.: **TOP 04**

VORABZUG!

