

EINREICHPLAN 1:100

ÜBER DIE ERRICHTUNG EINES WOHNGEBÄU-
DES FÜR HERRN ALFRED [REDACTED] IN
GOLS, [REDACTED]

BAUHERR :


BAUFÜHRER :

PLANVERFASSER :

Alfred Brezina
Baumeister
Bahnhofstraße 22
7132 Frauenkirchen
Tel. 021 72/2266



Alfred Brezina
Baumeister
Bahnhofstraße 22
7132 Frauenkirchen
Tel. 021 72/2266

PLAN 1:500

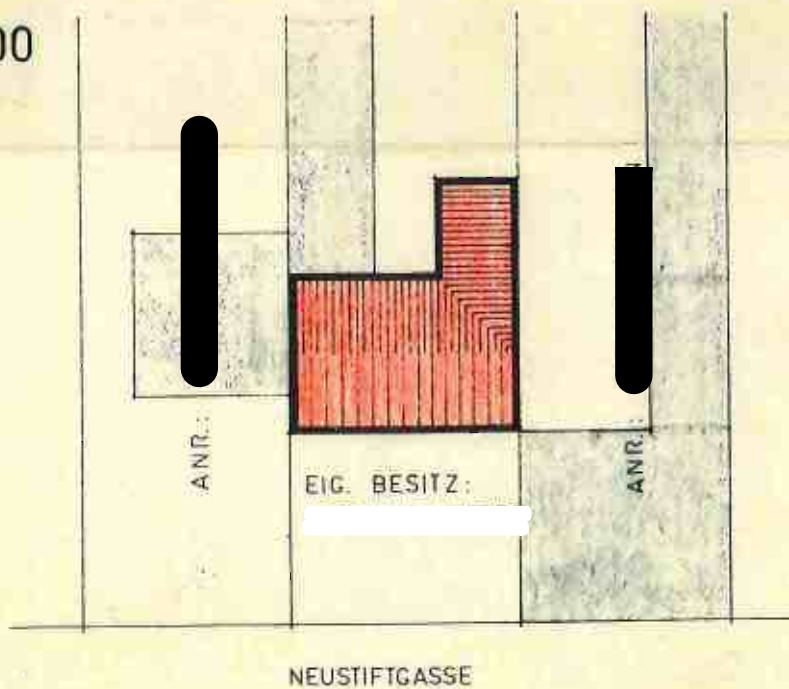

VERBAUTE FLÄCHE	:	199,17	m ²
UMBAUTER RAUM	:	1082,43	m ³
NÜTZFLÄCHE WHG.	:	129,49	m ²

FRK., IM JUNI 1975

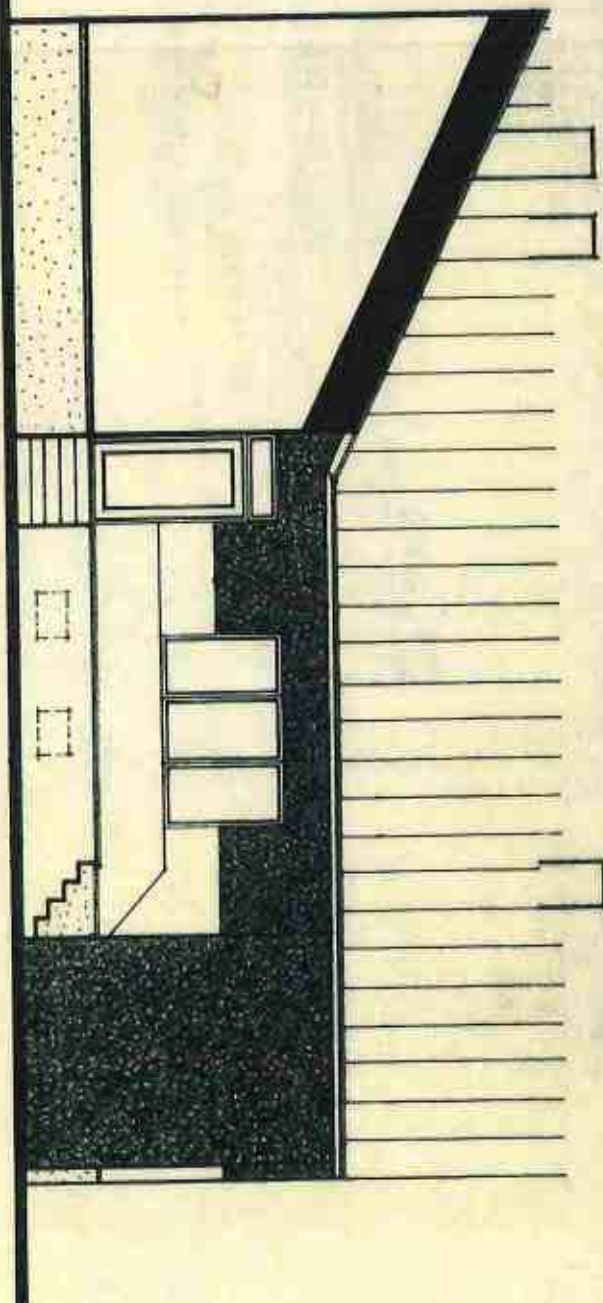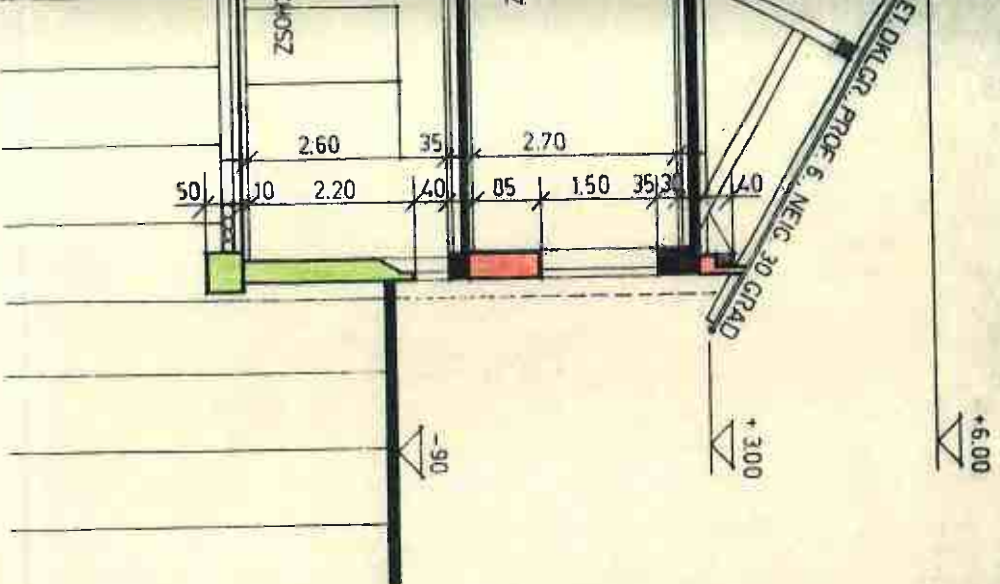



HOFANSICHT


EINREICHPLAN 1:100

Gemeinde Gol...
 750
 750
 750
 750


IBER DIE ERRICHTUNG EINES WOHNGEBÄU -

SCHNITT A - B
 KELLERGESCHOSZ

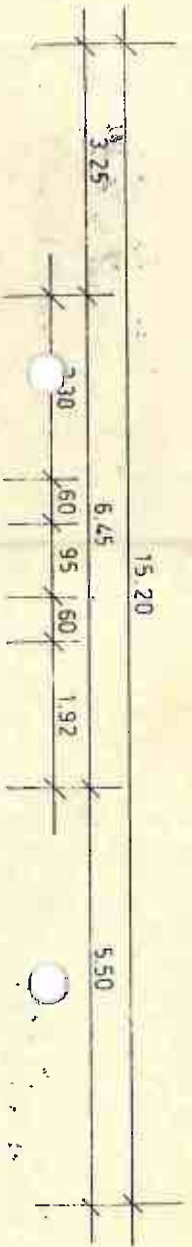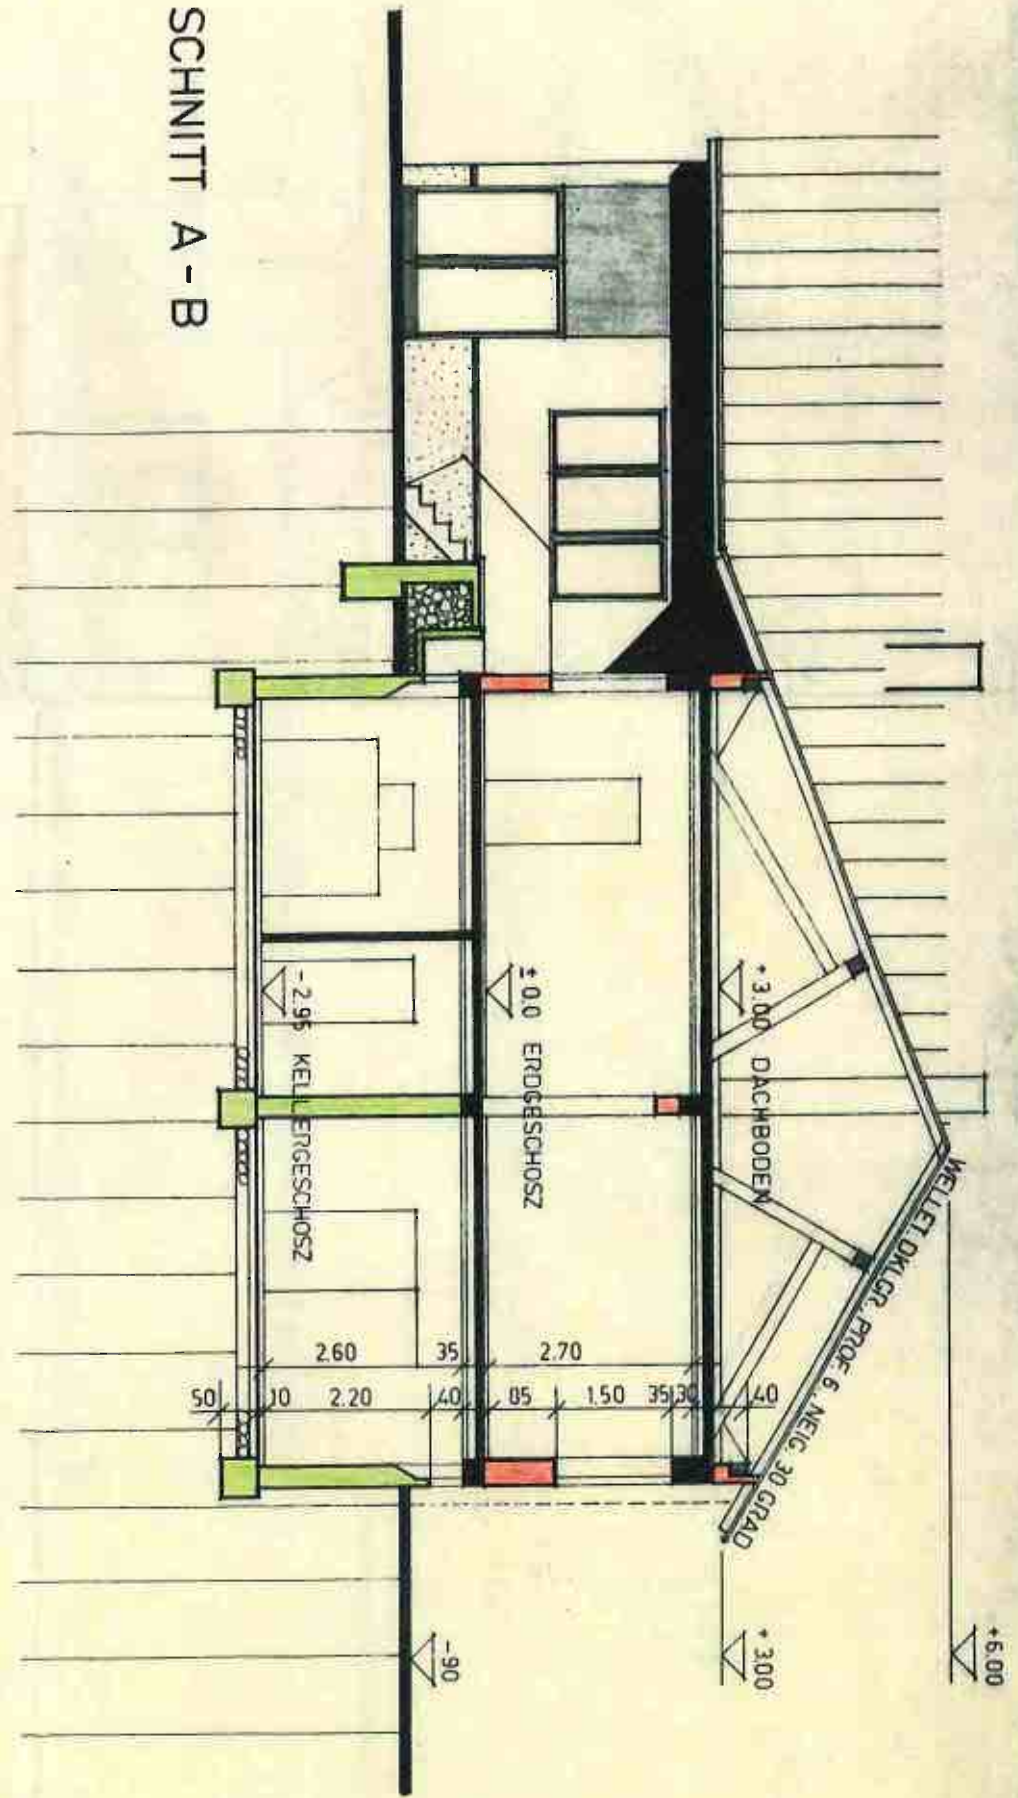

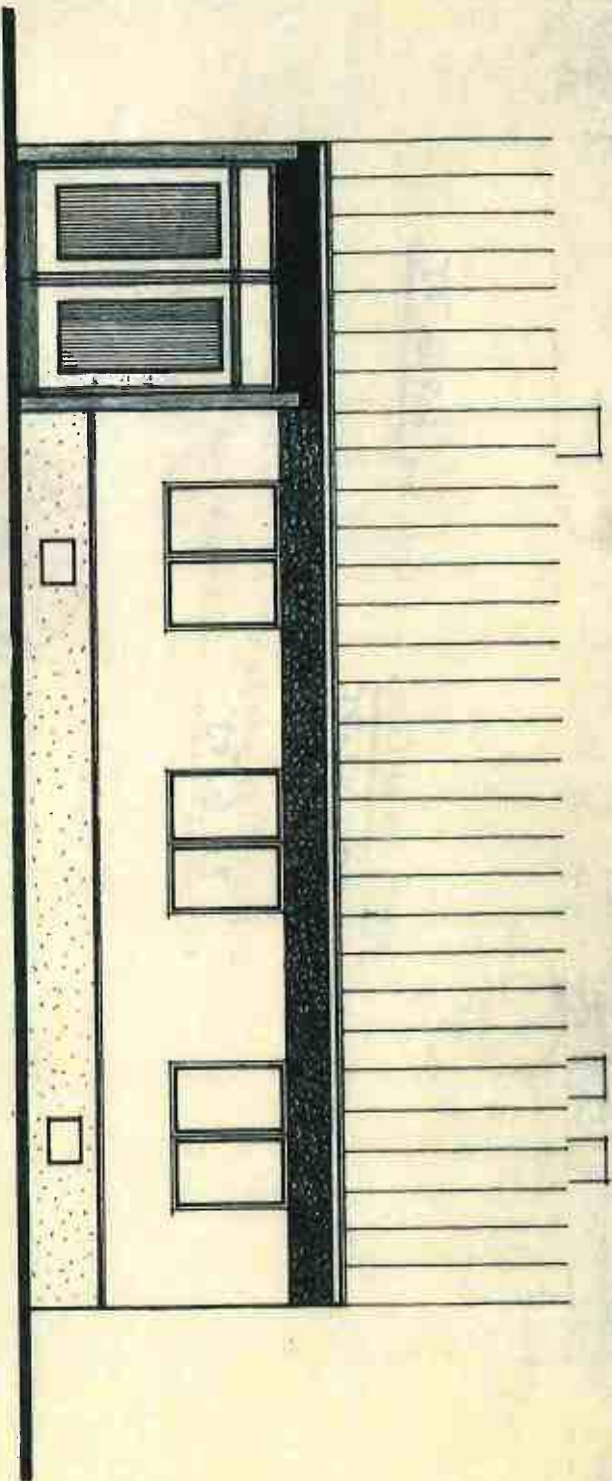


STRASZENANSICHT

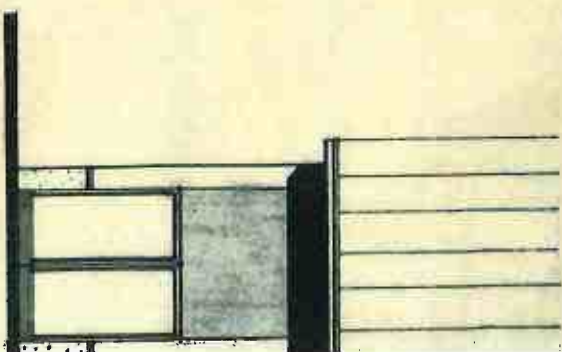

SCHNITT A - B

ERDGESCHOSZ

KELLER

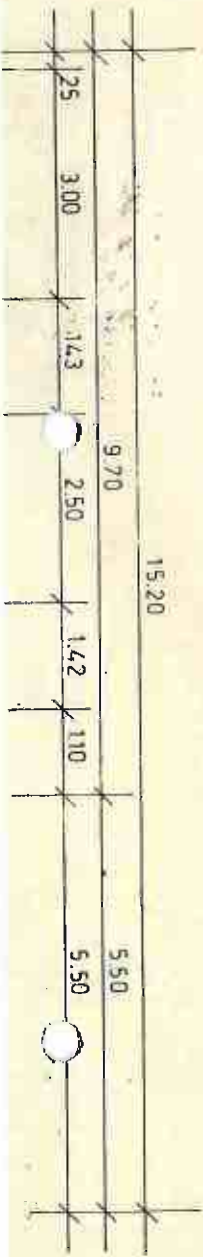

15.20

9.70

3.00

1.25

1.43

2.50


1.42

1.10

5.50

3.25

ERDGESCHOSZ

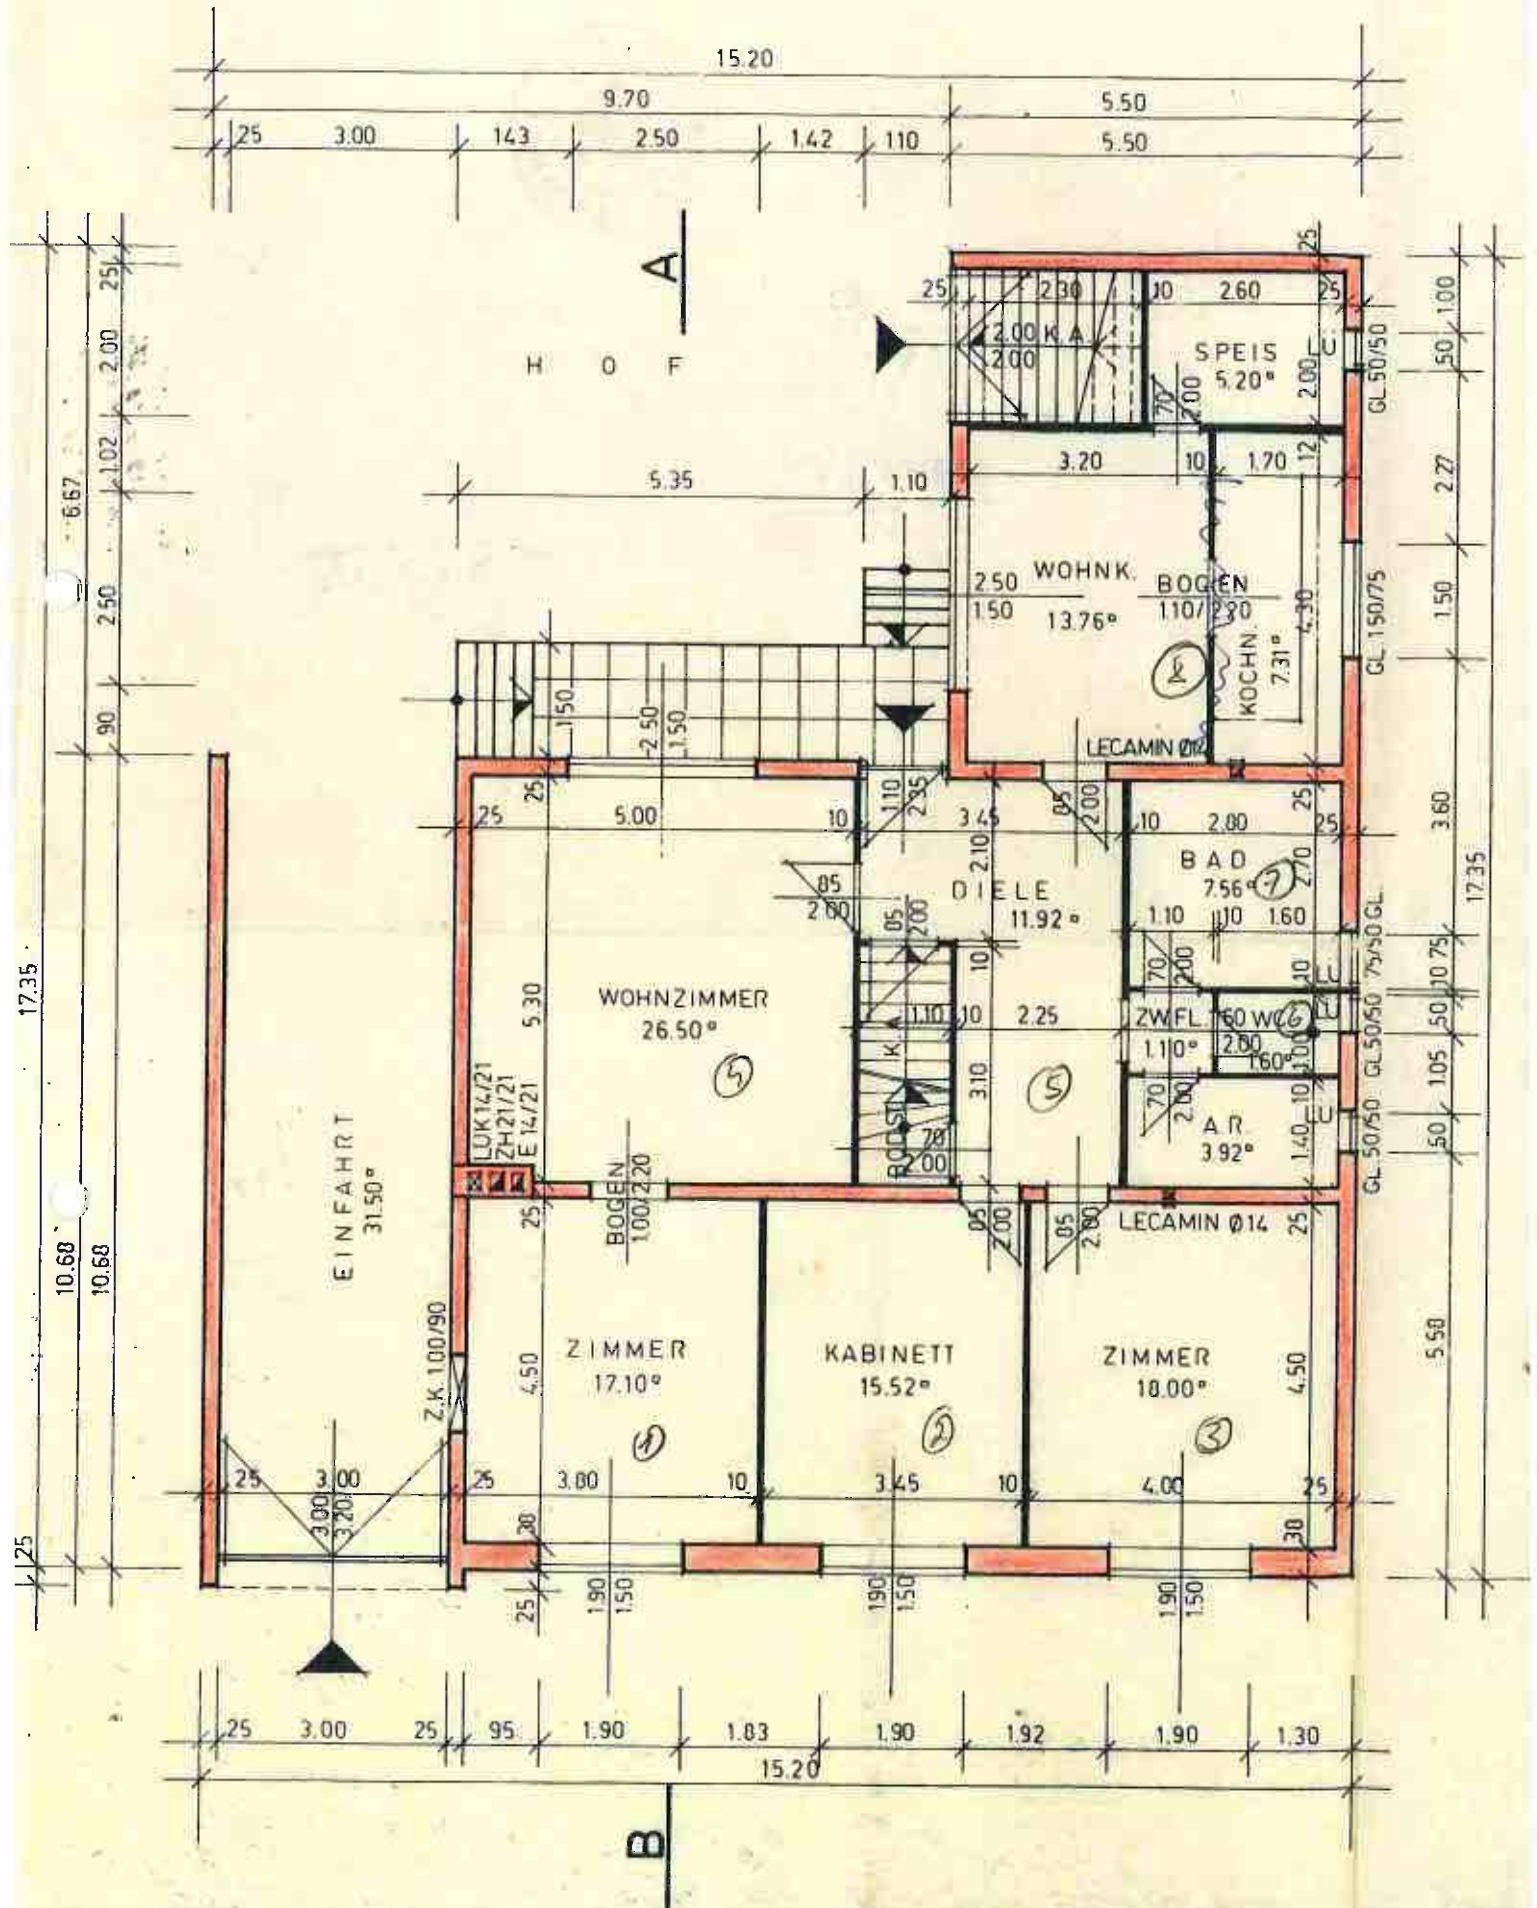

KELLERGEOSCHOSZ

