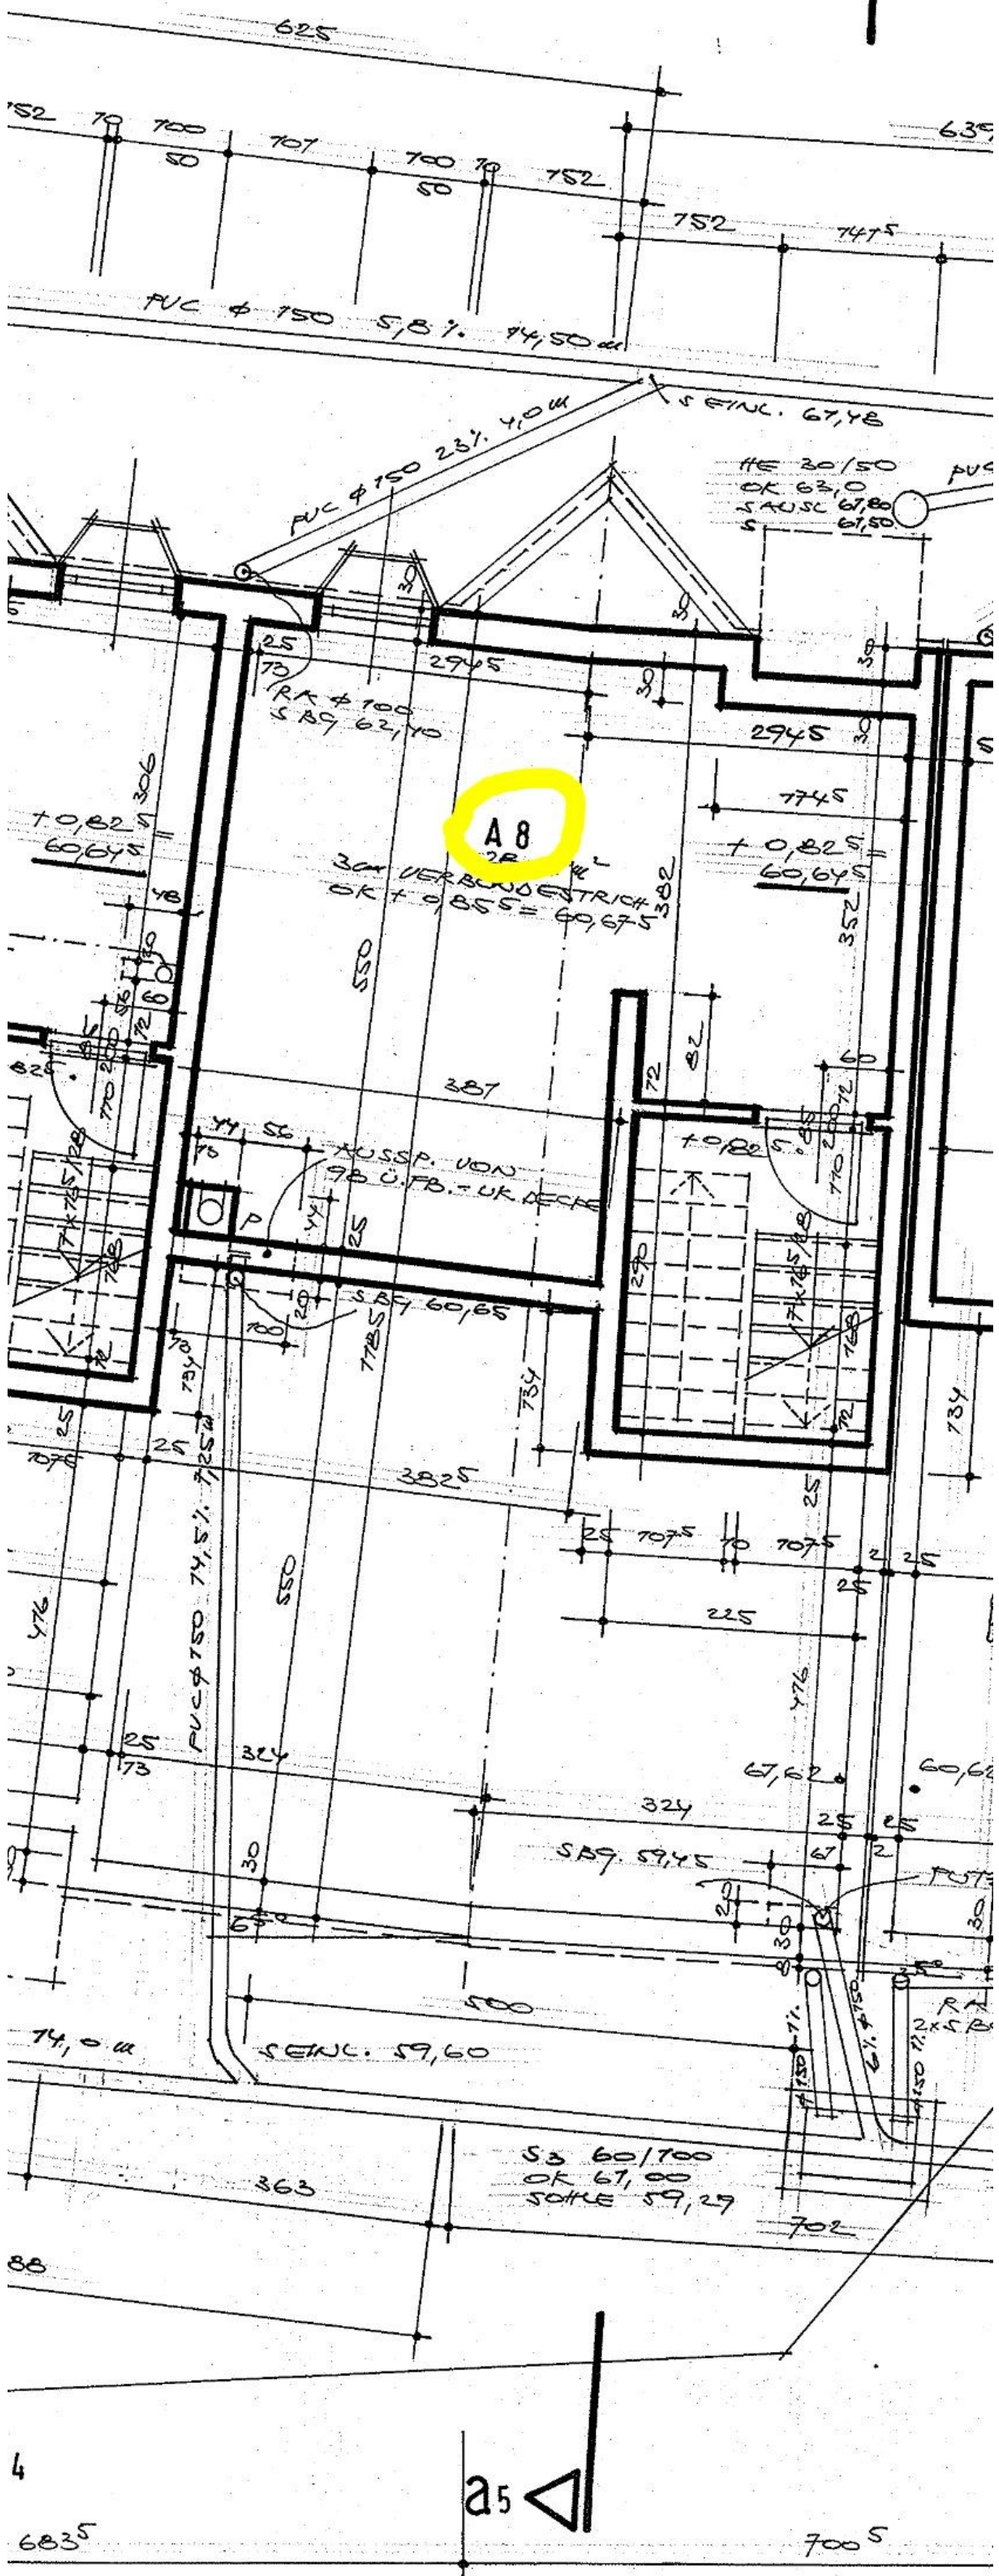
A 8
PVC ϕ 150 5,8 %
PVC ϕ 150
RK ϕ 100
SAUSL 67,80
SAUSL 67,50
SEINL. 67,48
SBG 62,40
SBG 60,65
SBG 59,45
SEINL. 59,60
SB 60,700
OK 67,00
SOHLE 59,29
74,0 m
74,5 %
PVC ϕ 150
550
500
363
702
3825
2945
7745
6835
7005