



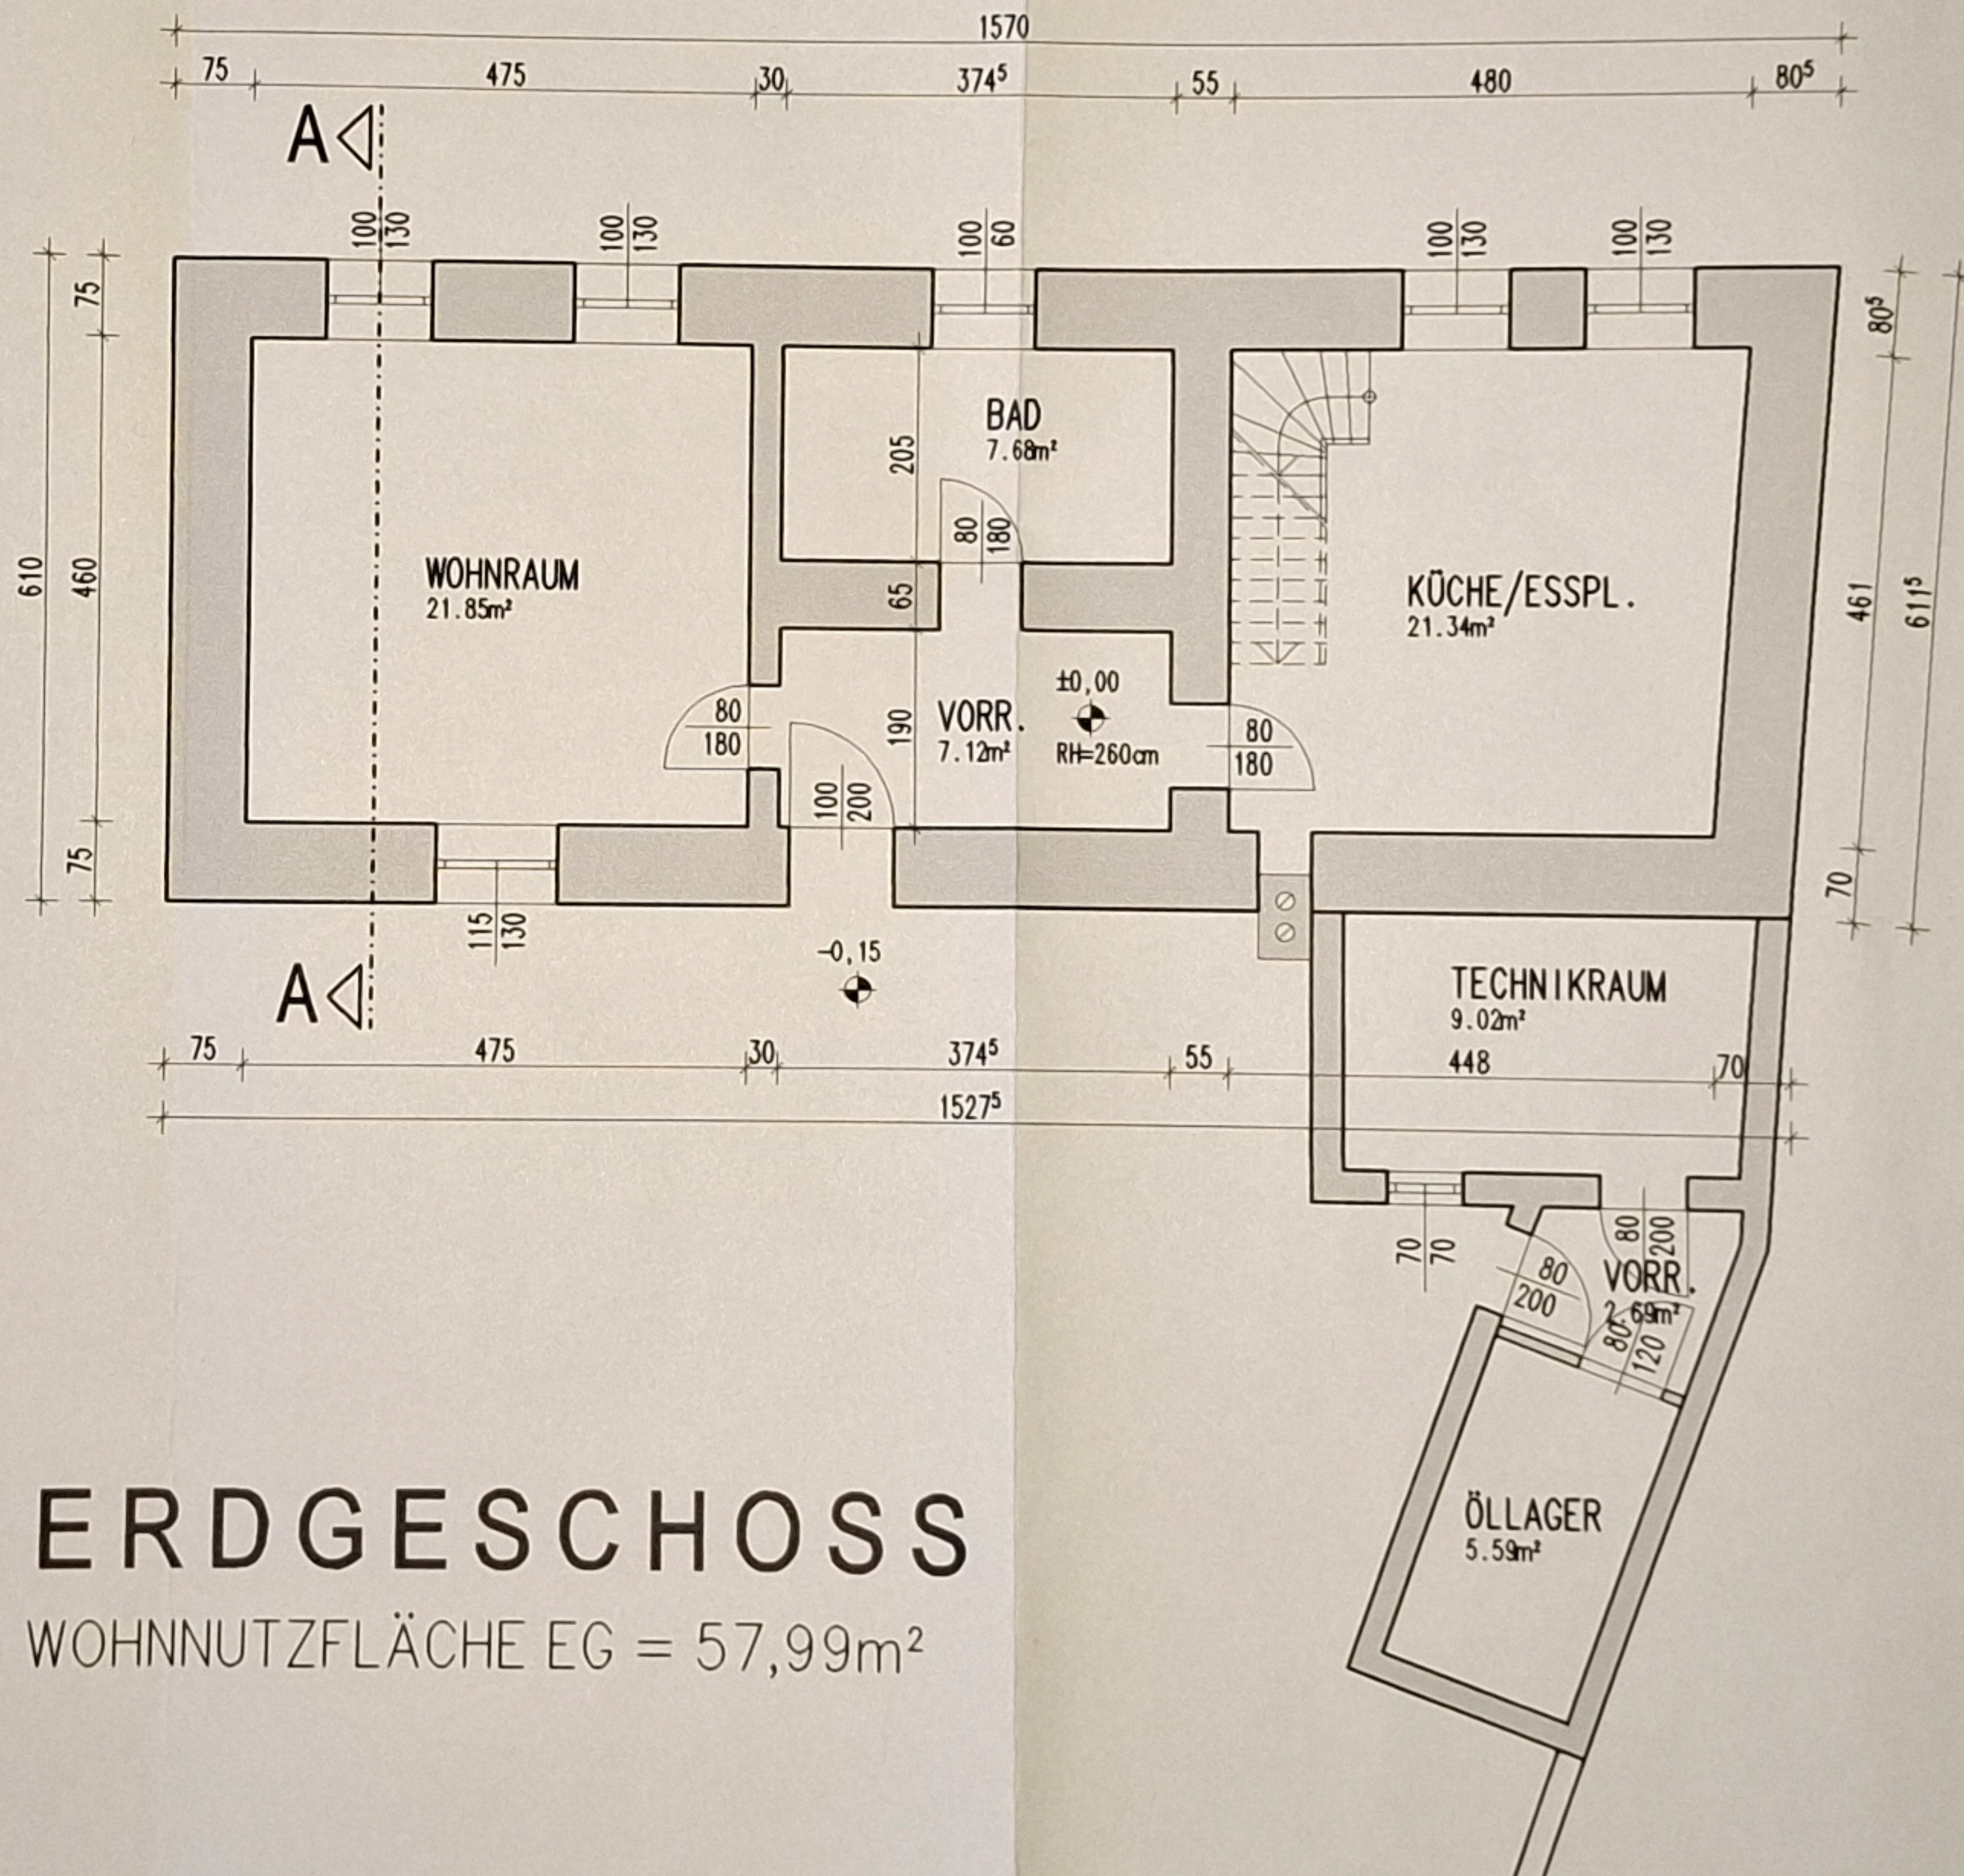

# ERDGESCHOSS

WOHNNUTZFLÄCHE EG = 57,99m<sup>2</sup>

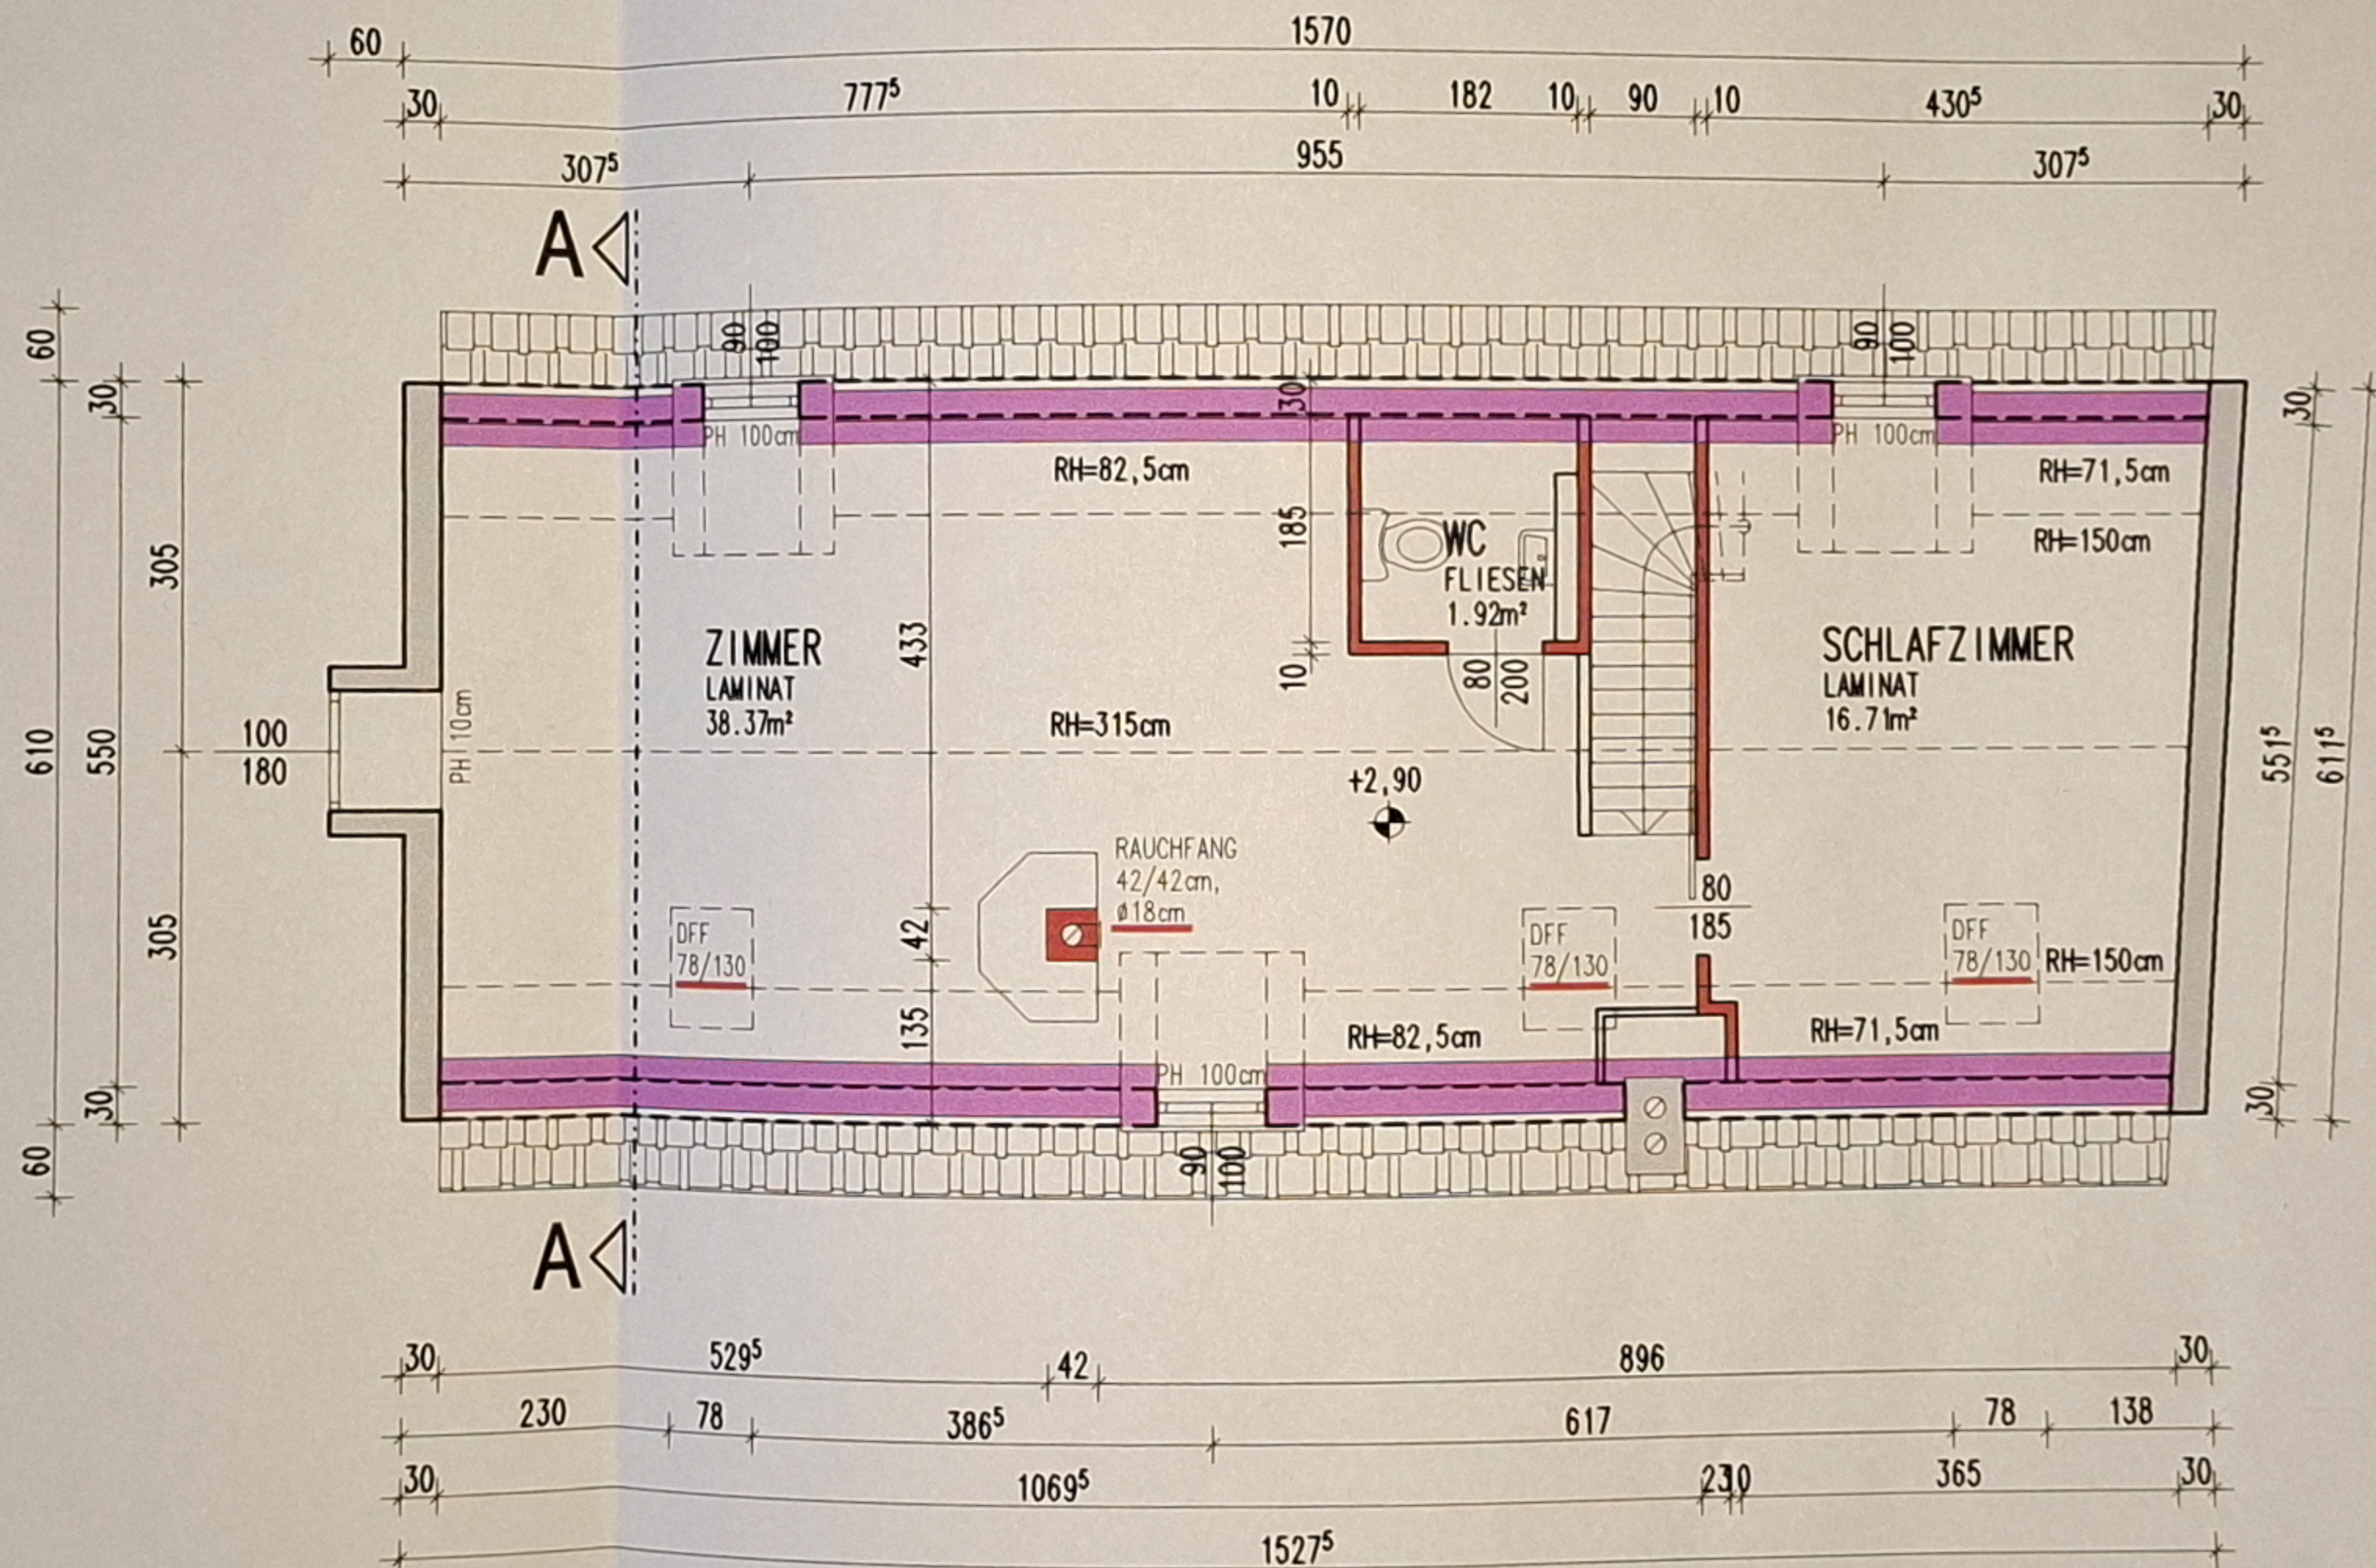

# DACHGESCHOSS

WOHNNUTZFLÄCHE DG = 57,00m²

WOHNNUTZFLÄCHE EG + DG = 114,99m²