

LEGENDE

- BESTAND TRAGEND
- GK-WÄNDE
- CLEAR-PEP ORANGE
- CLEAR-PEP BLAU
- HEIZKÖRPER



RAUMPROGRAMM ERDGESCHOSS

VBC	00 Eingang	11,36 M ²
	01 Foyer	12,50 M ²
	02 Seminarraum 1	53,96 M ²
	03 Lager	4,94 M ²
	04 Seminarraum 2	19,26 M ²
	05 WC Vorraum	4,28 M ²
	06 WC 1	0,95 M ²
	07 WC 2	0,95 M ²
	08 Teeküche	6,53 M ²
CALLCENTER	00 Eingang	4,91 M ²
	01 Foyer	10,30 M ²
	02 Büro	13,43 M ²
	03 Callcenter	45,48 M ²
MEDILAS	01 Empfang	14,11 M ²
	02 Ausstellungsfläche	23,41 M ²
	03 Büro	37,40 M ²
	04 Werkstatt	20,54 M ²
	05 Büro	14,30 M ²

Dieser Plan darf ohne Einverständnis weder vervielfältigt noch dritten zugänglich gemacht werden. Maße von Bestand, Trockenbau, Holz- und Stahlbau verstehen sich als Fertigmaße. Raumhöhenangaben beziehen sich auf OK FFB. Dieser Plan wurde nicht auf der Grundlage einer ingenieurmäßigen Vermessung erstellt. Dadurch kann es Abweichungen zwischen den Planmaßen und den tatsächlichen Maßen geben.

RAUMPROGRAMM OBERGESCHOSS

VBC	01 Empfang	23,24 M ²
	02 Büro Tripolt	15,97 M ²
	03 Büro BT	14,80 M ²
	04 Büro MS,EF,MST,RES	23,69 M ²
	05 Büro TT	16,70 M ²
	06 Büro Reserve	16,98 M ²
ALLEMEN	00 Gangbereiche	64,78 M ²
	01 Lager	4,88 M ²
	02 Serverraum	3,85 M ²
	03 Teeküche	7,69 M ²
	04 WC Vorraum 1	2,82 M ²
	05 WC Vorraum 2	2,82 M ²
FRANCHISE	01 Büro Semper	15,16 M ²
	02 Büro Potolsky	15,41 M ²
	03 Büro Sadleder	19,94 M ²
	04 Büro DK,CK,RES	19,64 M ²
MEDIEN AG	01 Büro	25,34 M ²

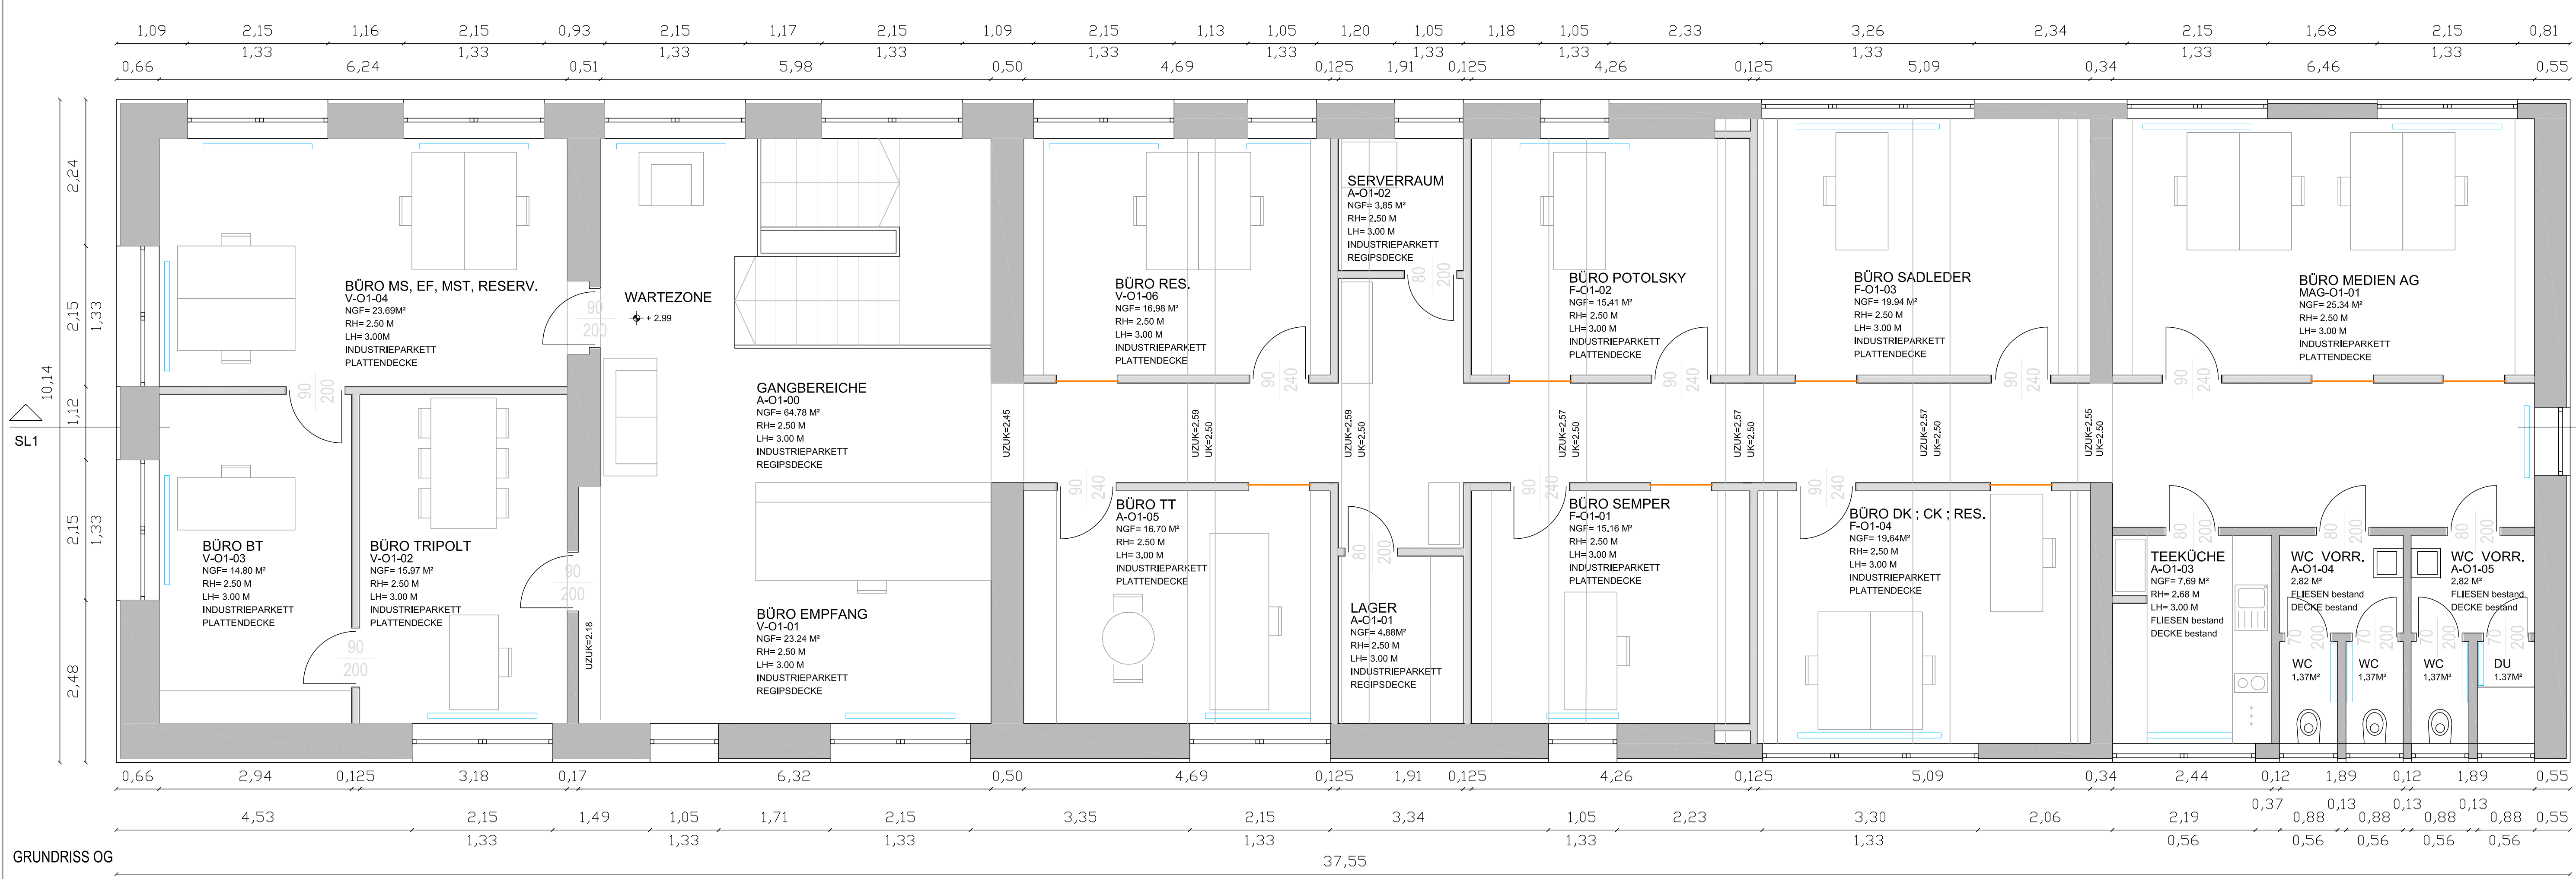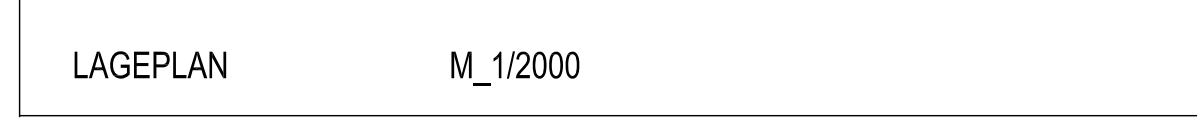

GRUNDRISSSE

UMBAU BÜROGEBÄUDE

2340 MÖDLING

UMBAU BÜROGEBÄUDE MÖDLING
 Enzersdorferstrasse 12a
 2340 MÖDLING
 GSTNR. 1225
 KAD.GEM.: 16119
 EINLAGENZAH.: 2365
 Wien, am 03.04.2008

BAUWERBER/ GRUNDEIGENTÜMER:
 VBC-VerkaufsberaterInnencolleg
 Enzersdorferstrasse 12a
 A-2340 MÖDLING
 z.H. Herr Niklas Tripolt
 T: 0043 (0)2236 908107
 F: 0043 (0)2236 908107-60
 M: 0043 (0)676 84 11 41 16
 M: tripoll@vbc.at

BEHÖRDE
 Gemeinde Mödling
 Abteilung Bauamt
 z.H. Ing. Deringer
 T: 0043 (0)2236 400 48

PLANVERFASSER:
 Ing. Büro GRID GmbH
 Hammer - Purgstallgasse 5/4
 A-1020 WIEN
 z.H. Architekt Ric Thill
 T: 0043 (0)1 925 31 96
 F: 0043 (0)1 925 31 96
 M:0043 (0)6991 3110 720
 M:mail@thegrids.net