


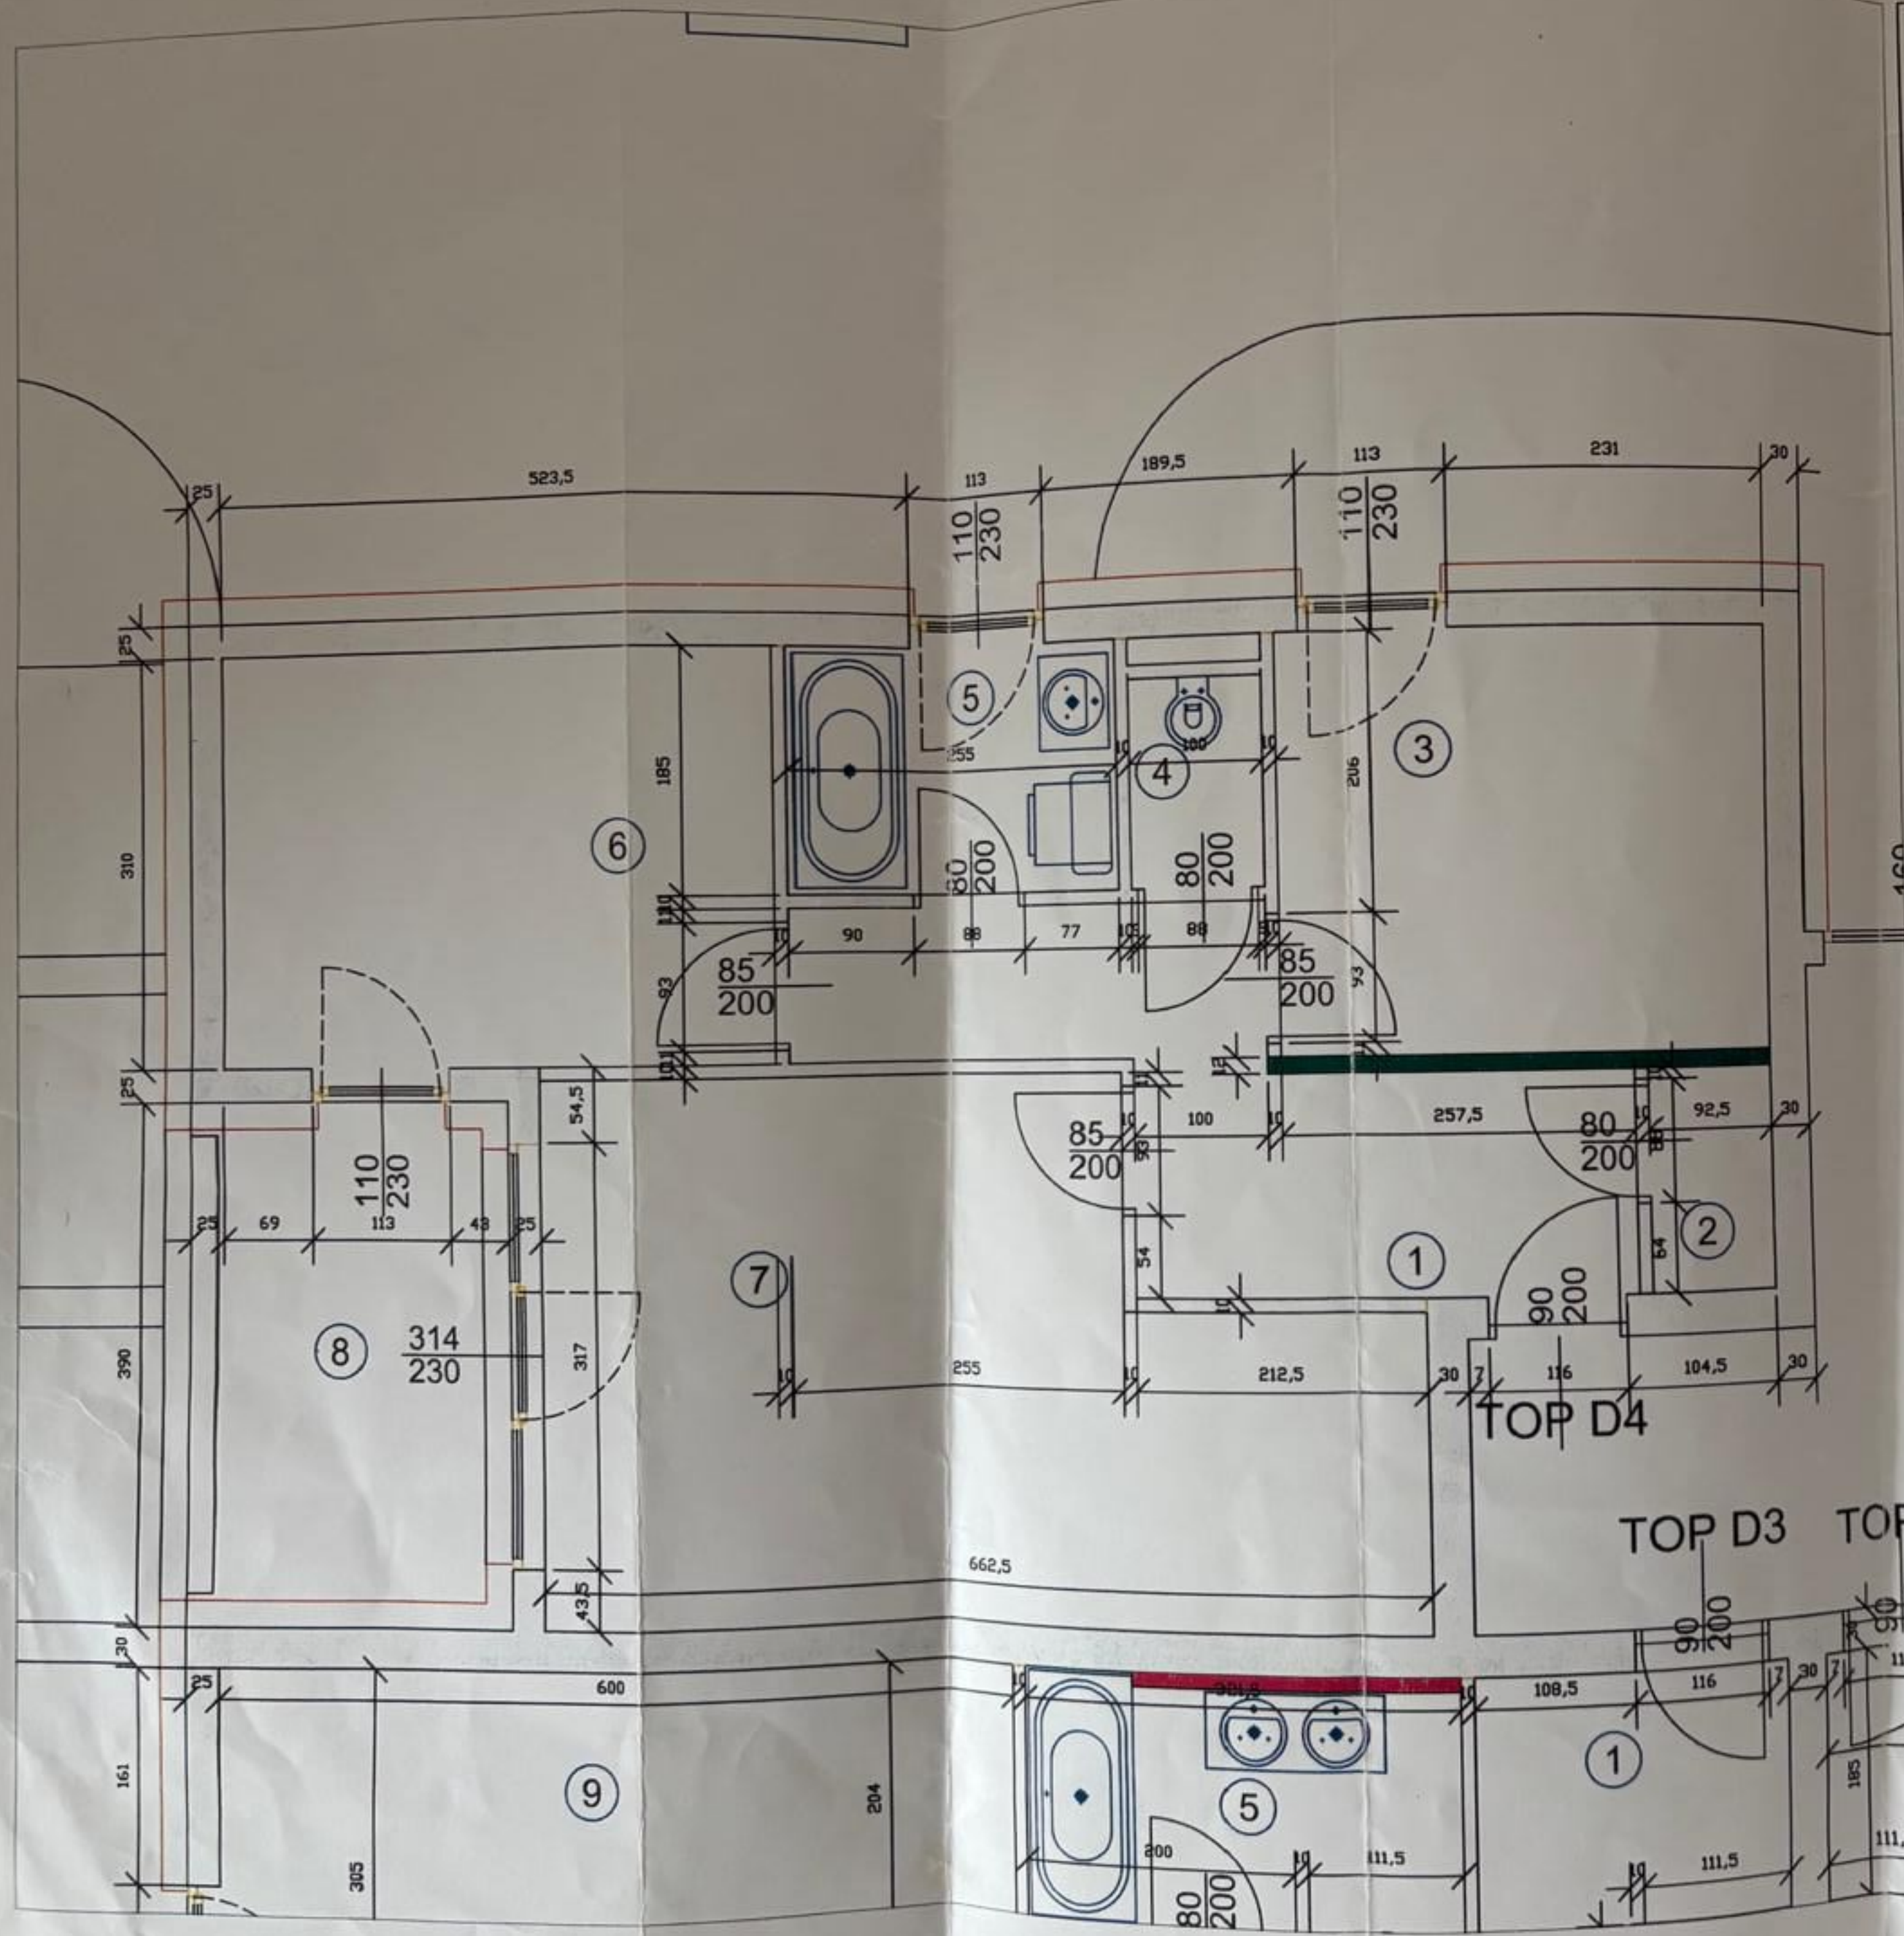

BAUPLAN - GRUNDRISS

TOP D4 - 1. OG

JBG Bauträger GmbH
Lainzerstrasse 11/4; A-1130 Wien
0664 / 35 05 261
office@jbg-immo.at

Freigabe Eigentümer:

Datum:

Unterschrift:

Frühlingstrasse Bauträger GmbH.
Fressnitz 12; A-9811 Lendorf
Hr. Baumgartner 0699 / 12 23 15 00
ch@fruehlingstrasse.at

Freigabe GU:

Datum:

Unterschrift:

Anmerkungen:

Sonderwünsche:

- 1- 10,36 m² Vorraum
- 2- 1,53 m² Abstellraum
- 3- 11,16 m² Kinderzimmer
- 4- 1,55 m² WC - Boden
WC - Wand
- 5- 4,72 m² Bad - Boden
Bad - Wand
- 6- 13,18 m² Schlafzimmer
- 7- 22,94 m² Wohnen/Essen
- 8- 7,07 m² Terrasse
- 65,44 m² Wohnnutzfläche ohne Terrasse



VORSATZSCHALE



WOHNUNGSVERTEILER 12er WAND

Planstand:

13.06.2013