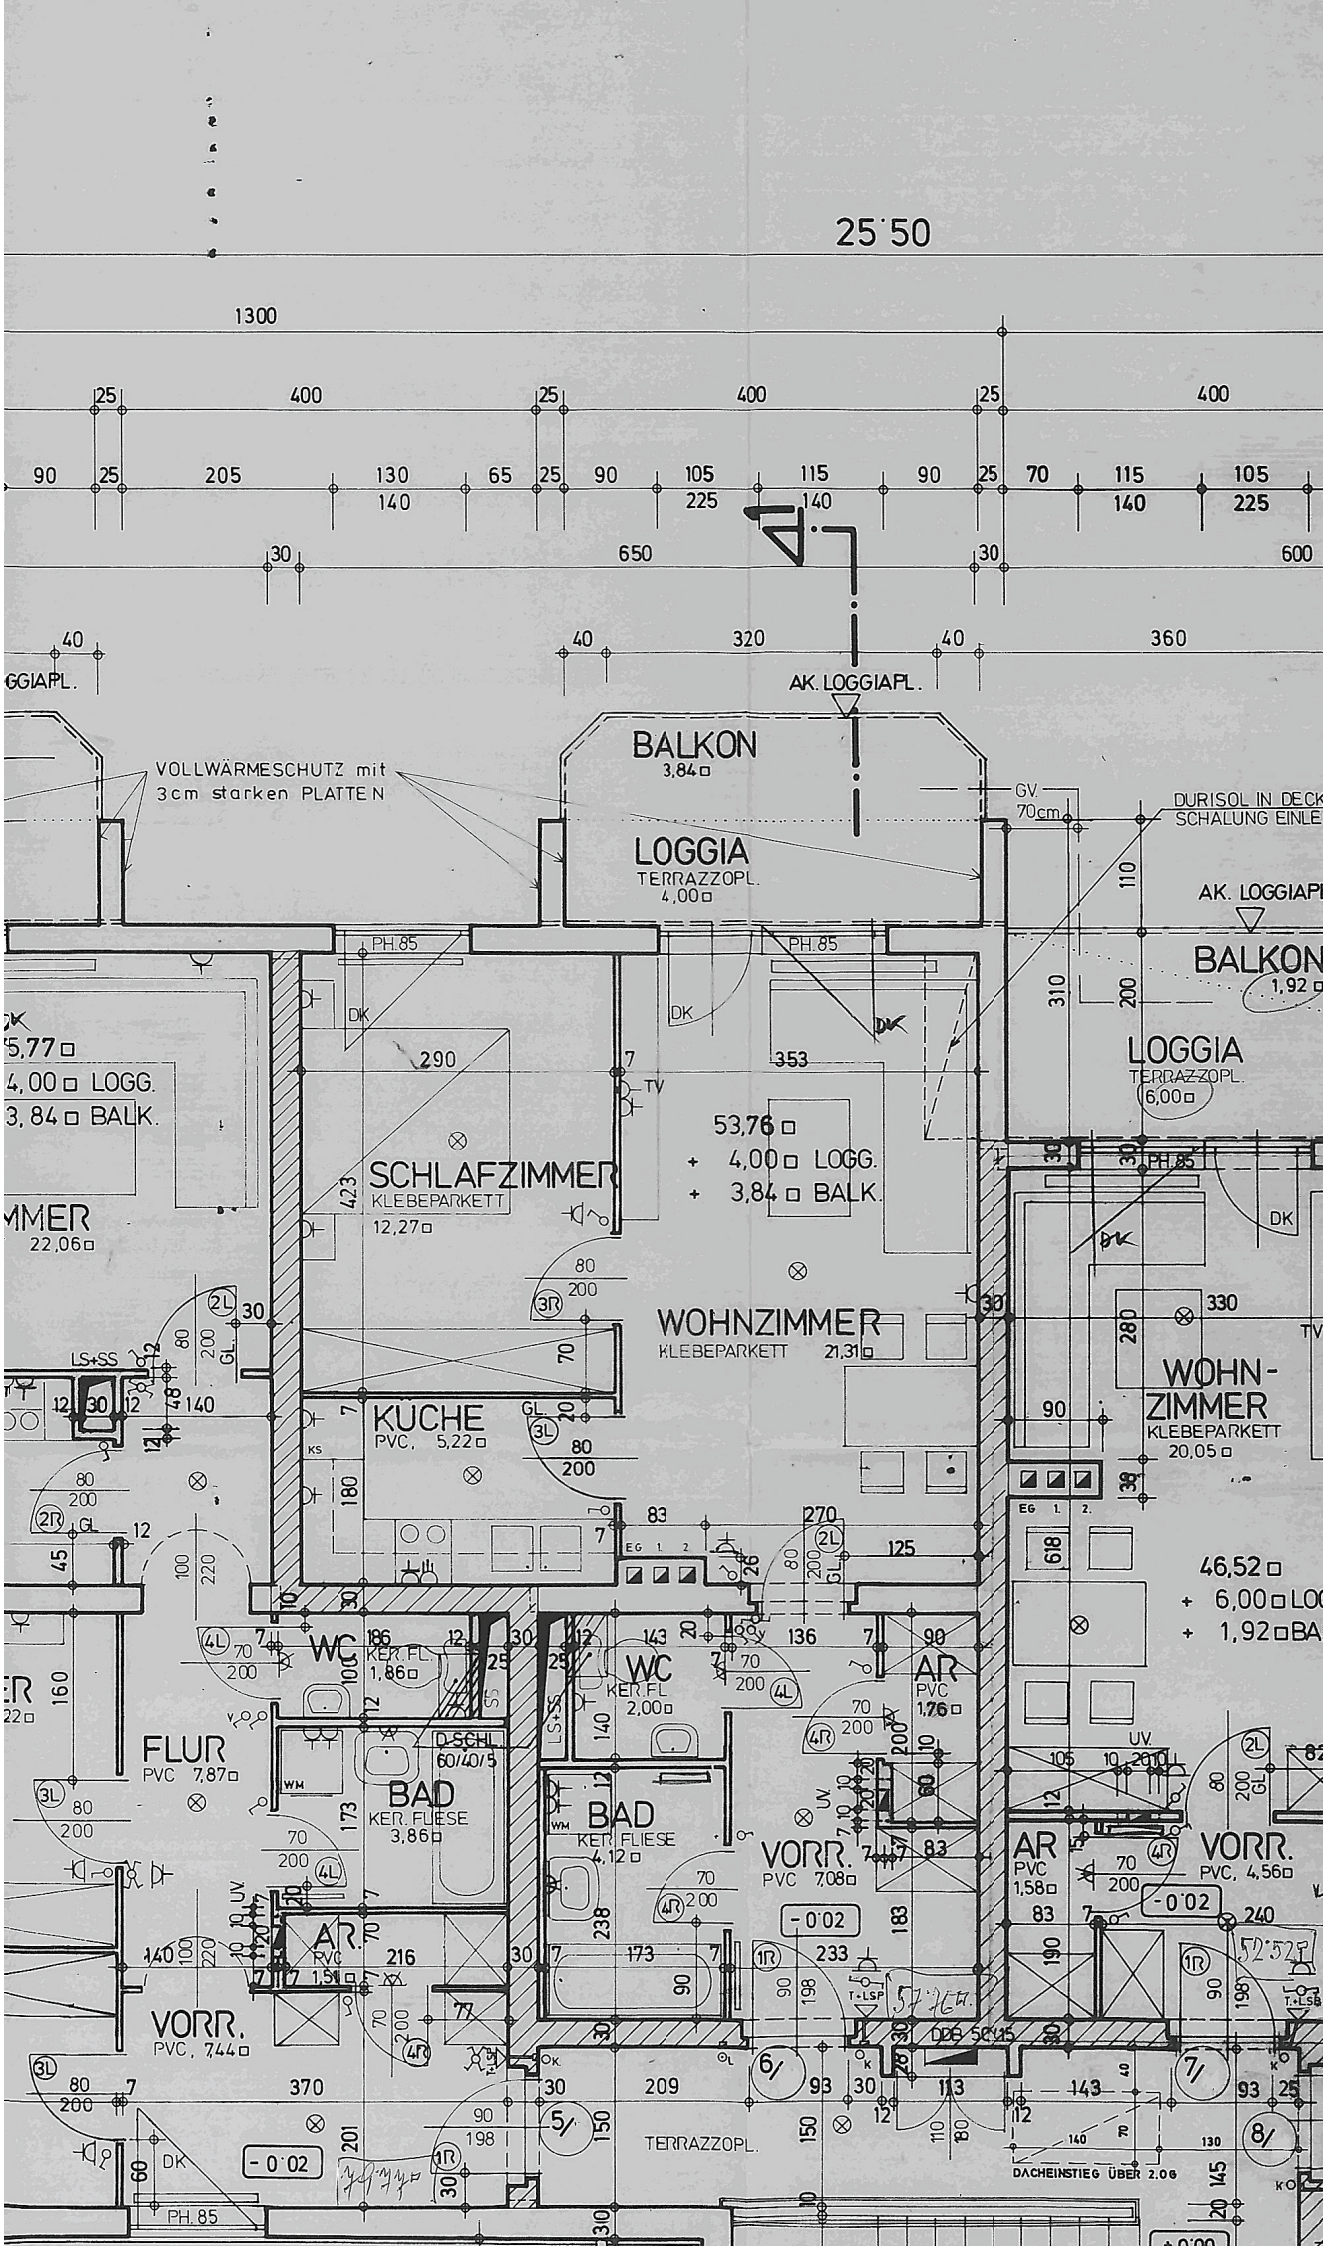
25'50
1300
AK. LOGGIAPL.
BALKON
3,84
VOLLWÄRMESCHUTZ mit
3cm starken PLATTEN
LOGGIA
TERRAZZOPL.
4,00
GV.
70cm
DURISOL IN DECK
SCHALUNG EINLE
AK. LOGGIAPL
BALKON
1,92
LOGGIA
TERRAZZOPL.
6,00
PH.85
DK
5,77
4,00 LOGG.
3,84 BALK.
MMER
22,06
SCHLAFZIMMER
KLEBEPARKETT
12,27
53,76
+ 4,00 LOGG.
+ 3,84 BALK.
WOHNZIMMER
KLEBEPARKETT 21,31
KÜCHE
PVC, 5,22
WOHN-
ZIMMER
KLEBEPARKETT
20,05
46,52
+ 6,00 LOG
+ 1,92 BA
WC
KER. FL.
1,86
WC
KER. FL
2,00
AR
PVC
1,76
FLUR
PVC 7,87
BAD
KER. FLIESE
3,86
BAD
KER. FLIESE
4,12
VORR.
PVC 7,08
AR
PVC
1,58
VORR.
PVC, 4,56
AR.
PVC
1,51
VORR.
PVC, 7,44
TERRAZZOPL.
DACHEINSTIEG ÜBER 2.06
PH.85