



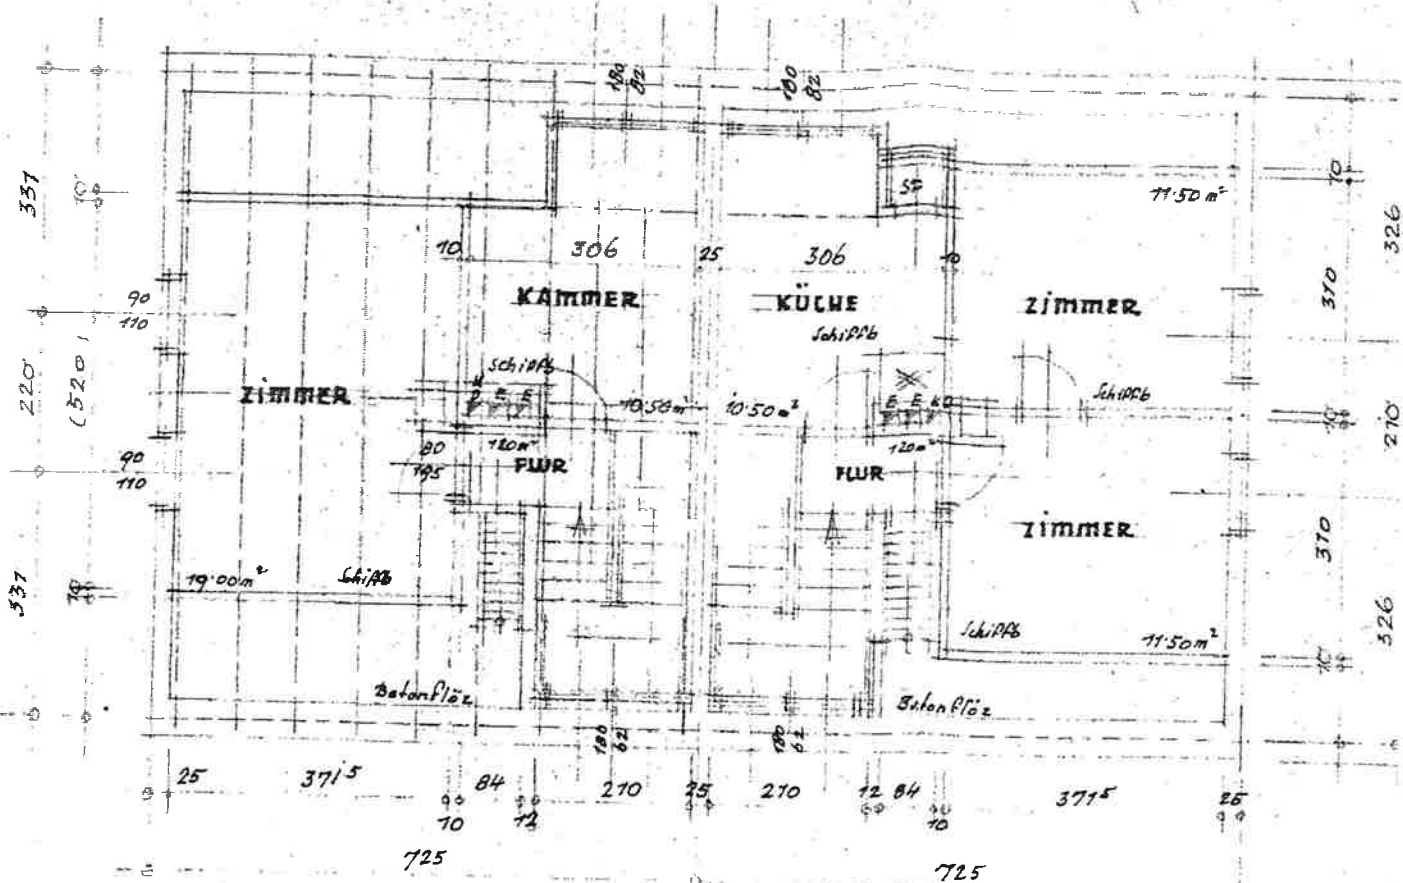


NORMALFALL:

VARIANTE: RAUMEINTEILUNG FÜR
EINLIEGERWOHNUNG

ACHTGESCHOSS

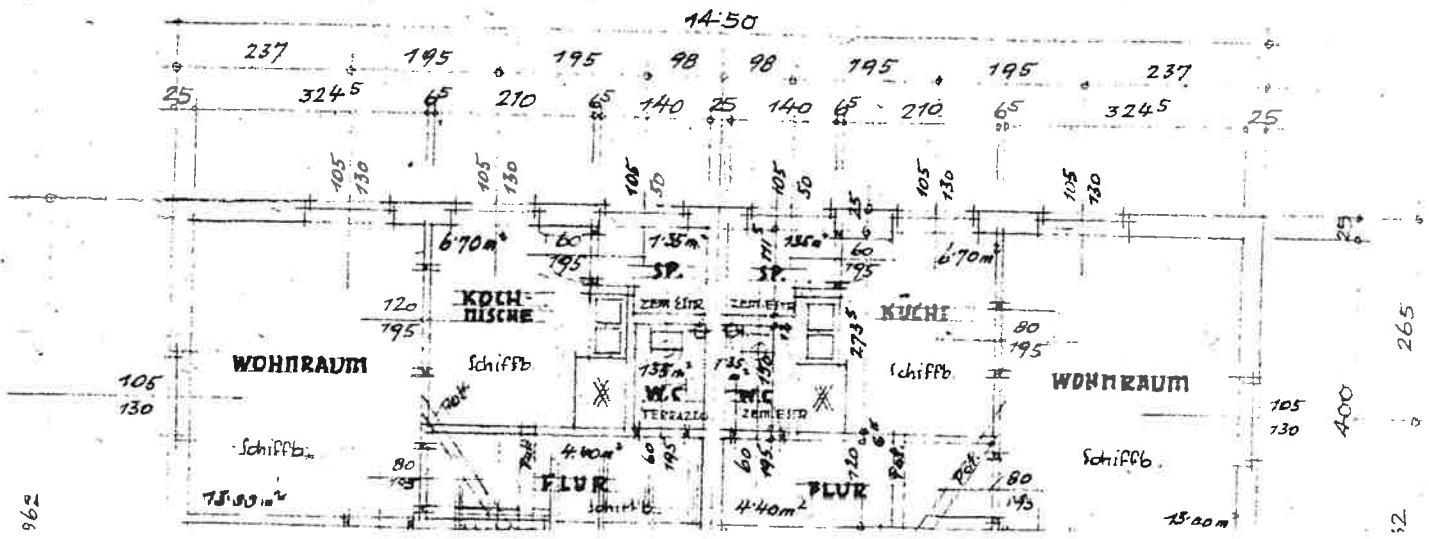

GESCHOSS

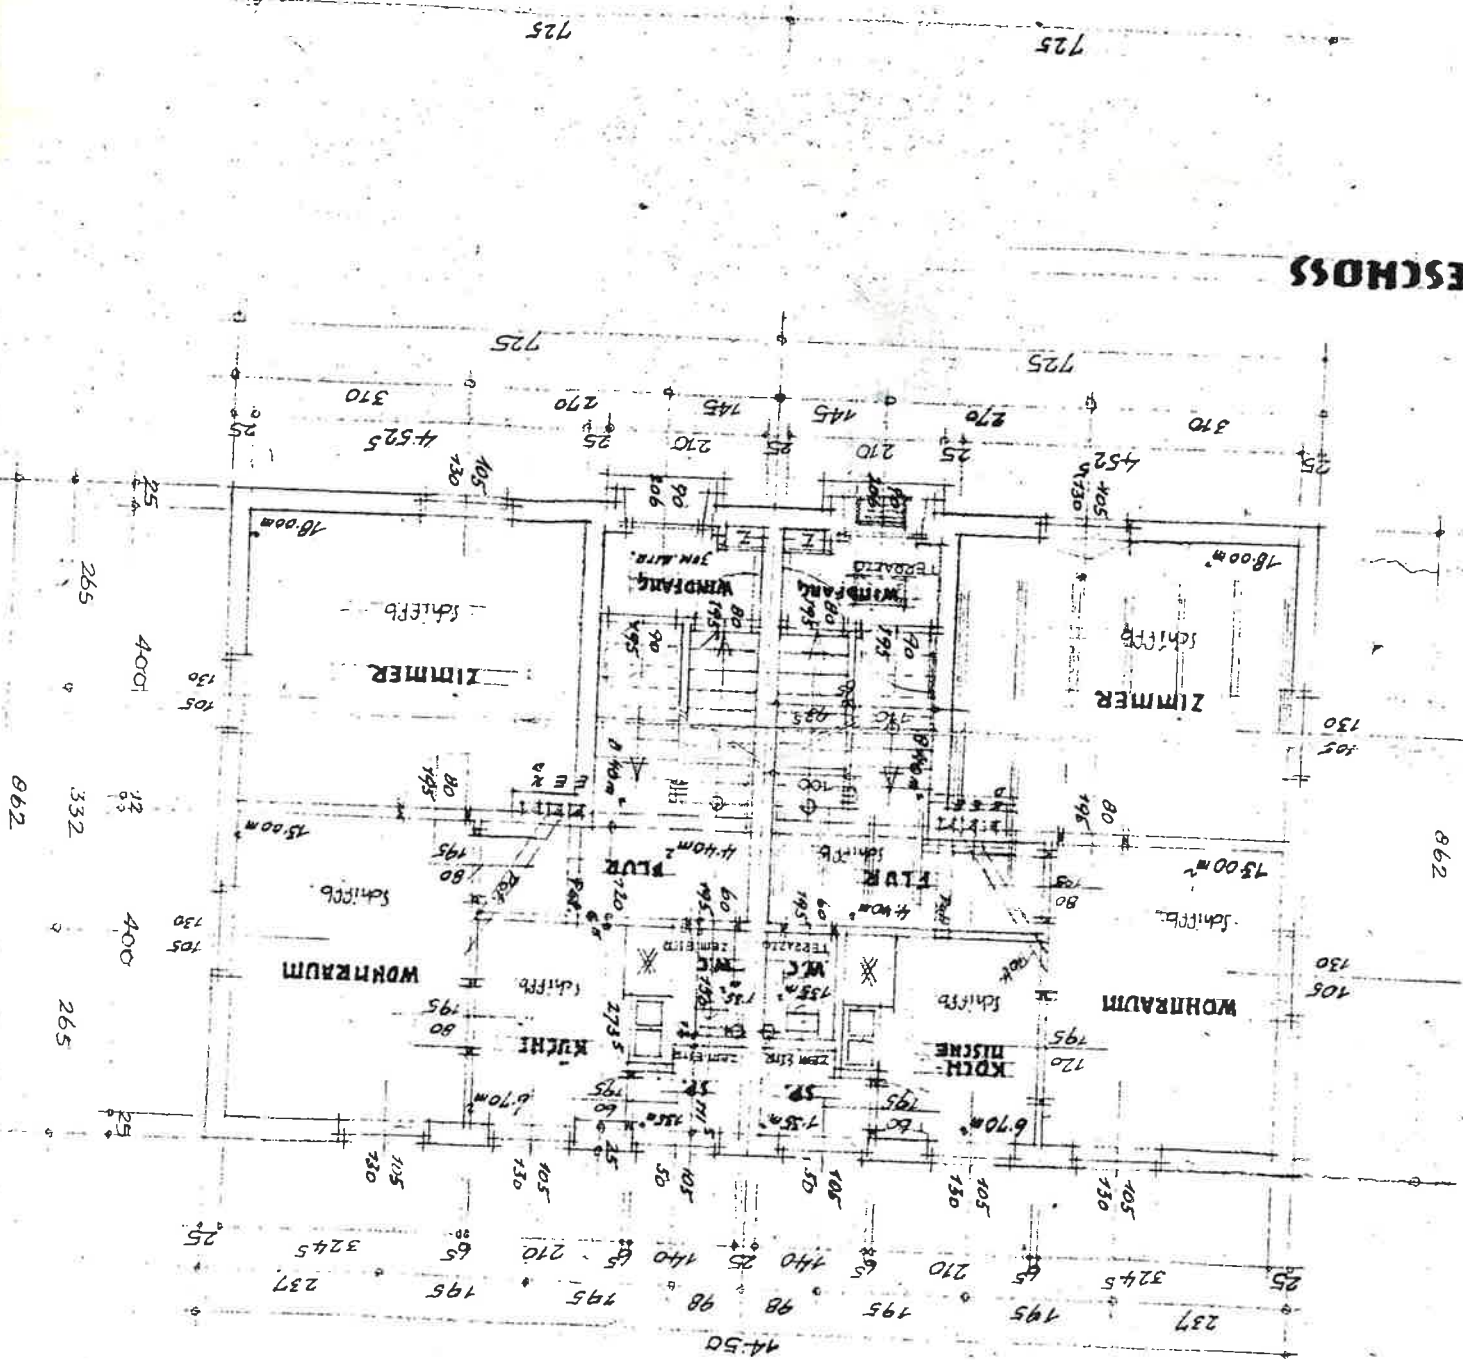

GESCHOSS

NORMALFALL:

725

725

VARIANTE: RAUMTEILUNG FÜR EINLIEGERWOHNUNG

RTin, im FEBRUAR 1952


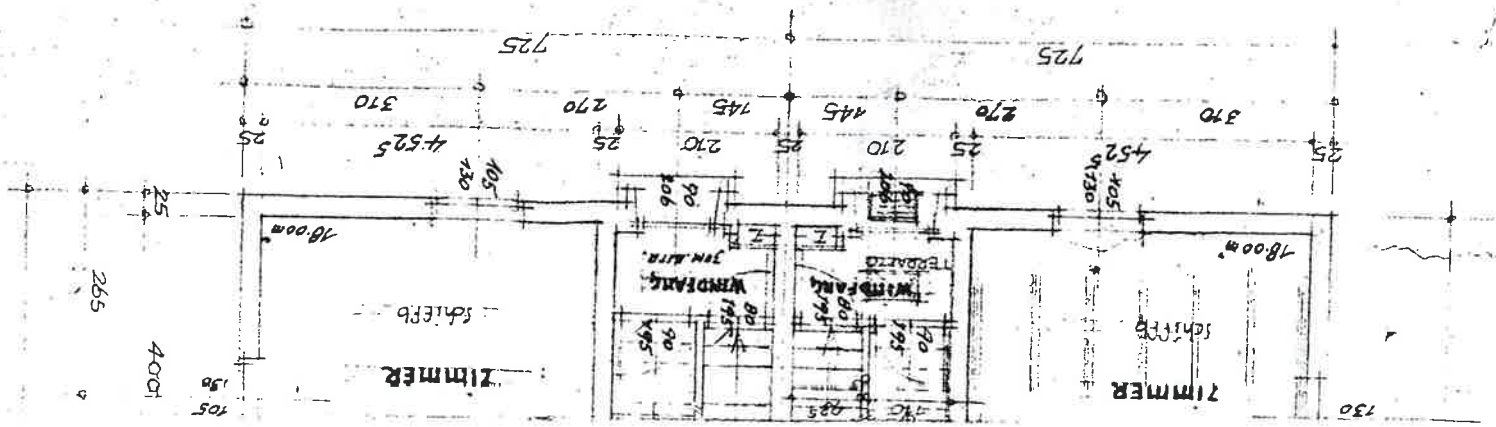



Fig. 1

A technical drawing of a rectangular structure, possibly a building or container, with a central rectangular area and two smaller rectangular areas at the bottom. The drawing is labeled 'Fig. 1' and includes a scale bar.

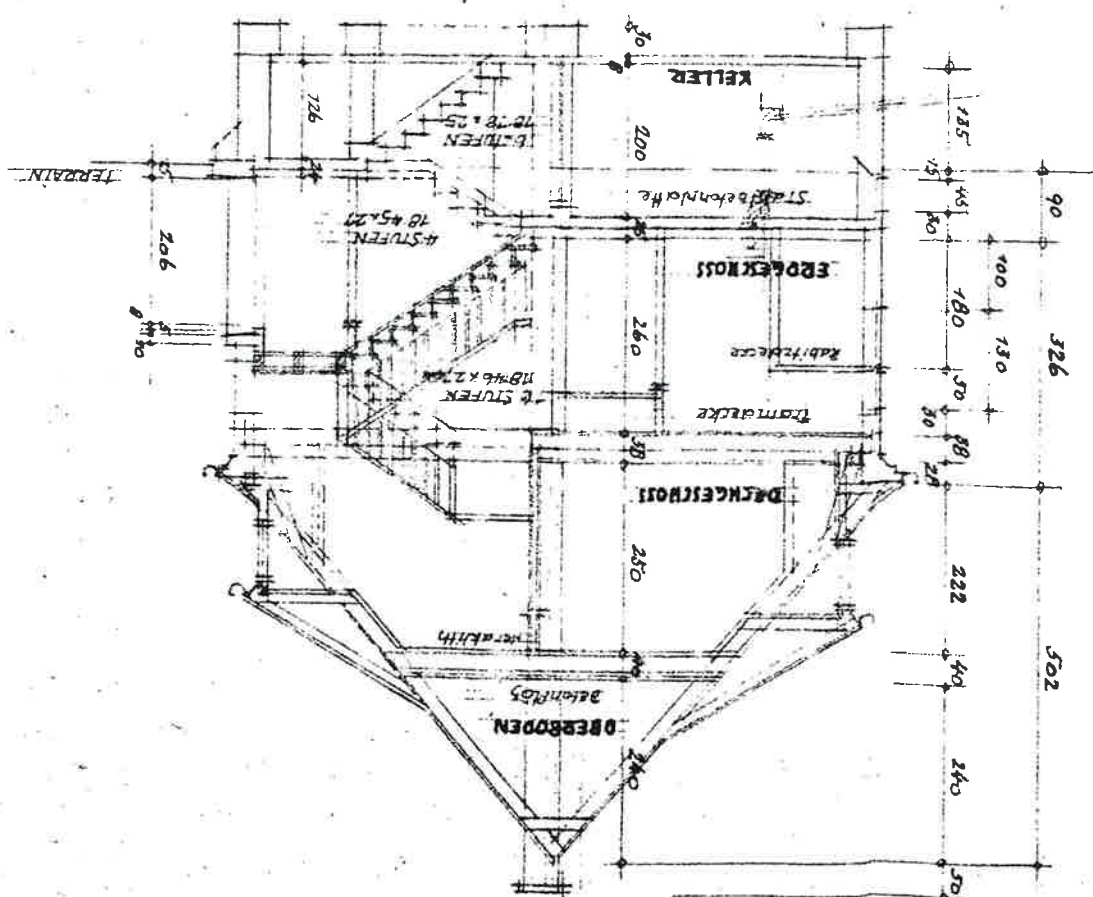


Jordan

STENANSICHT

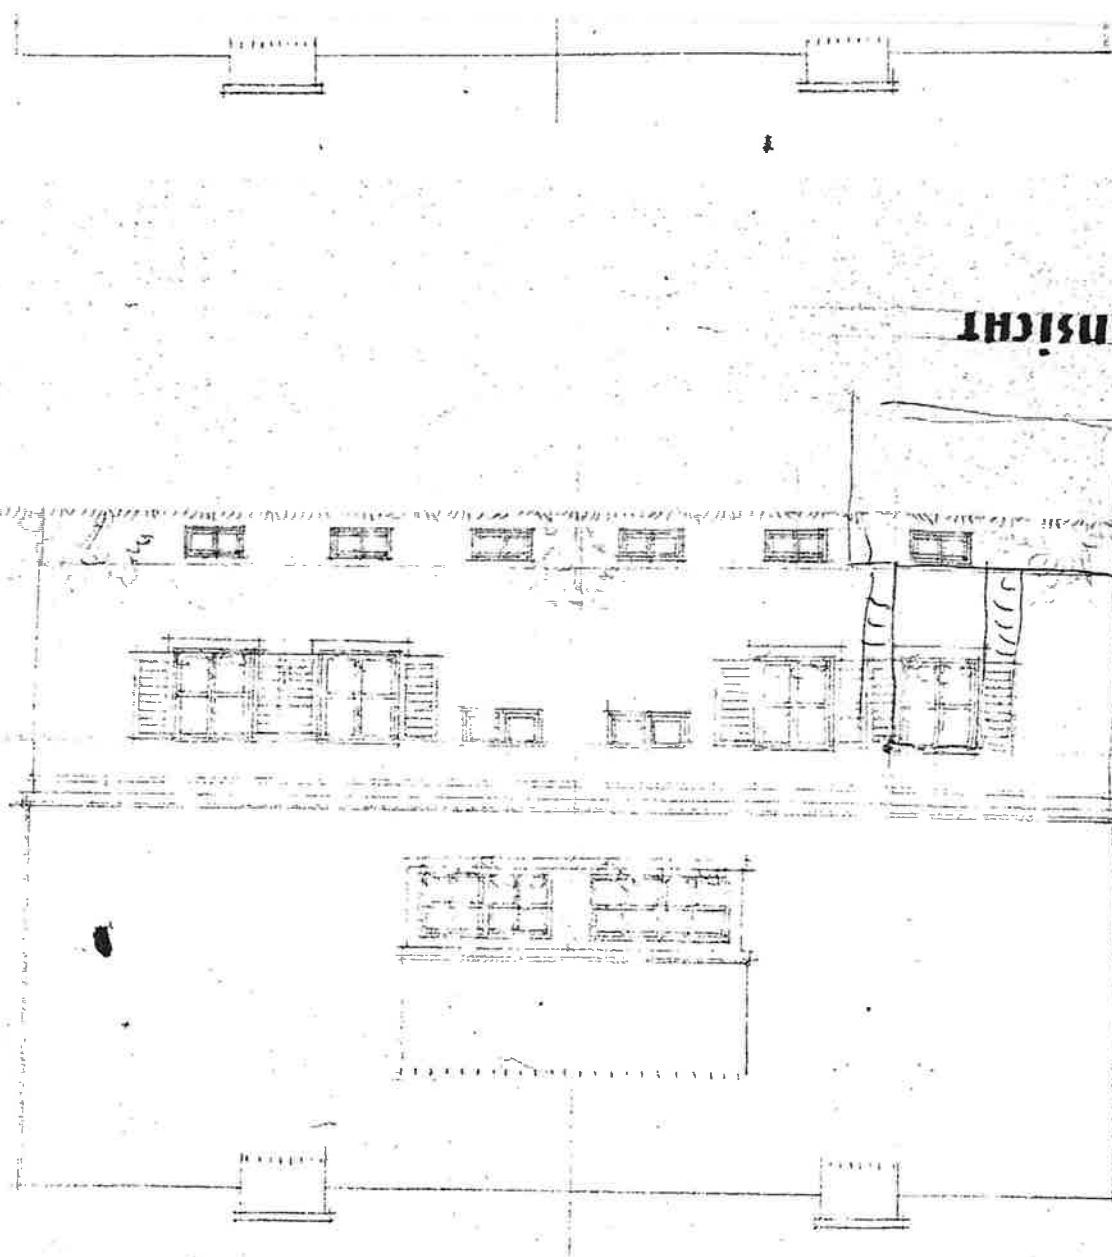

KASSENANSICHT

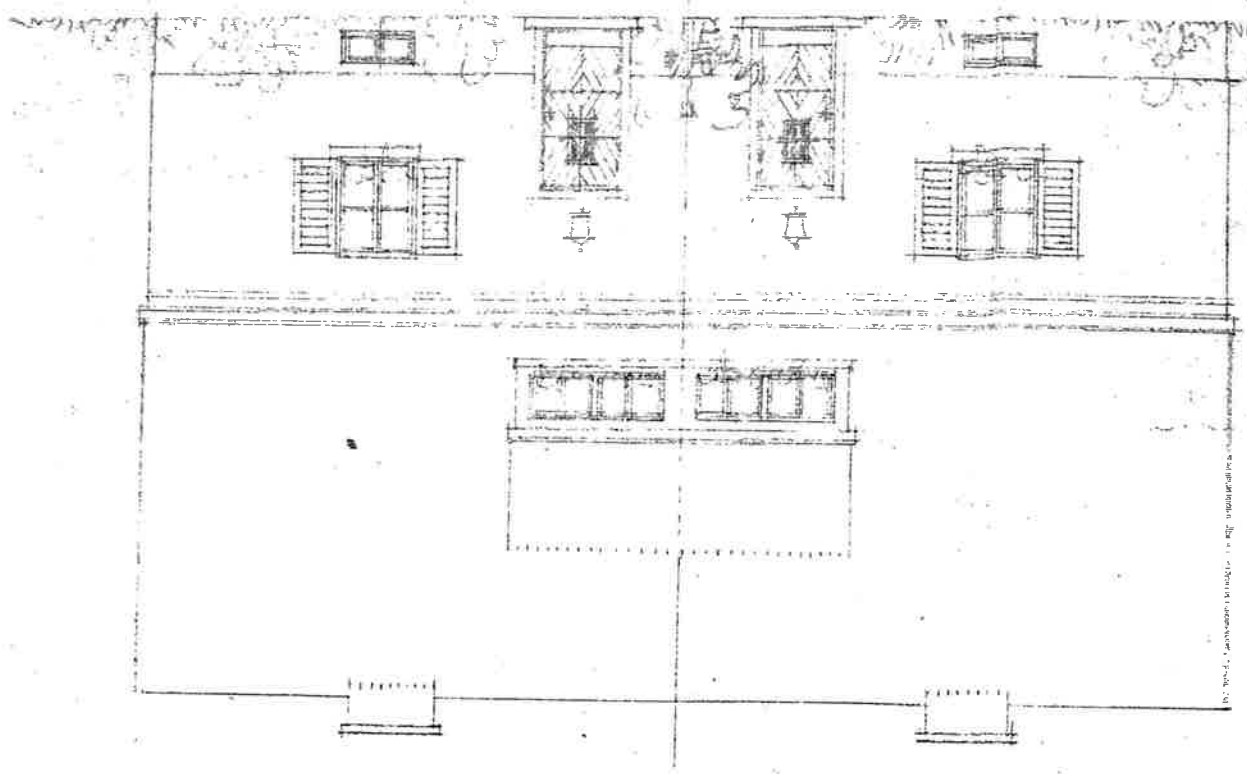

RTEMANNSICHT

