



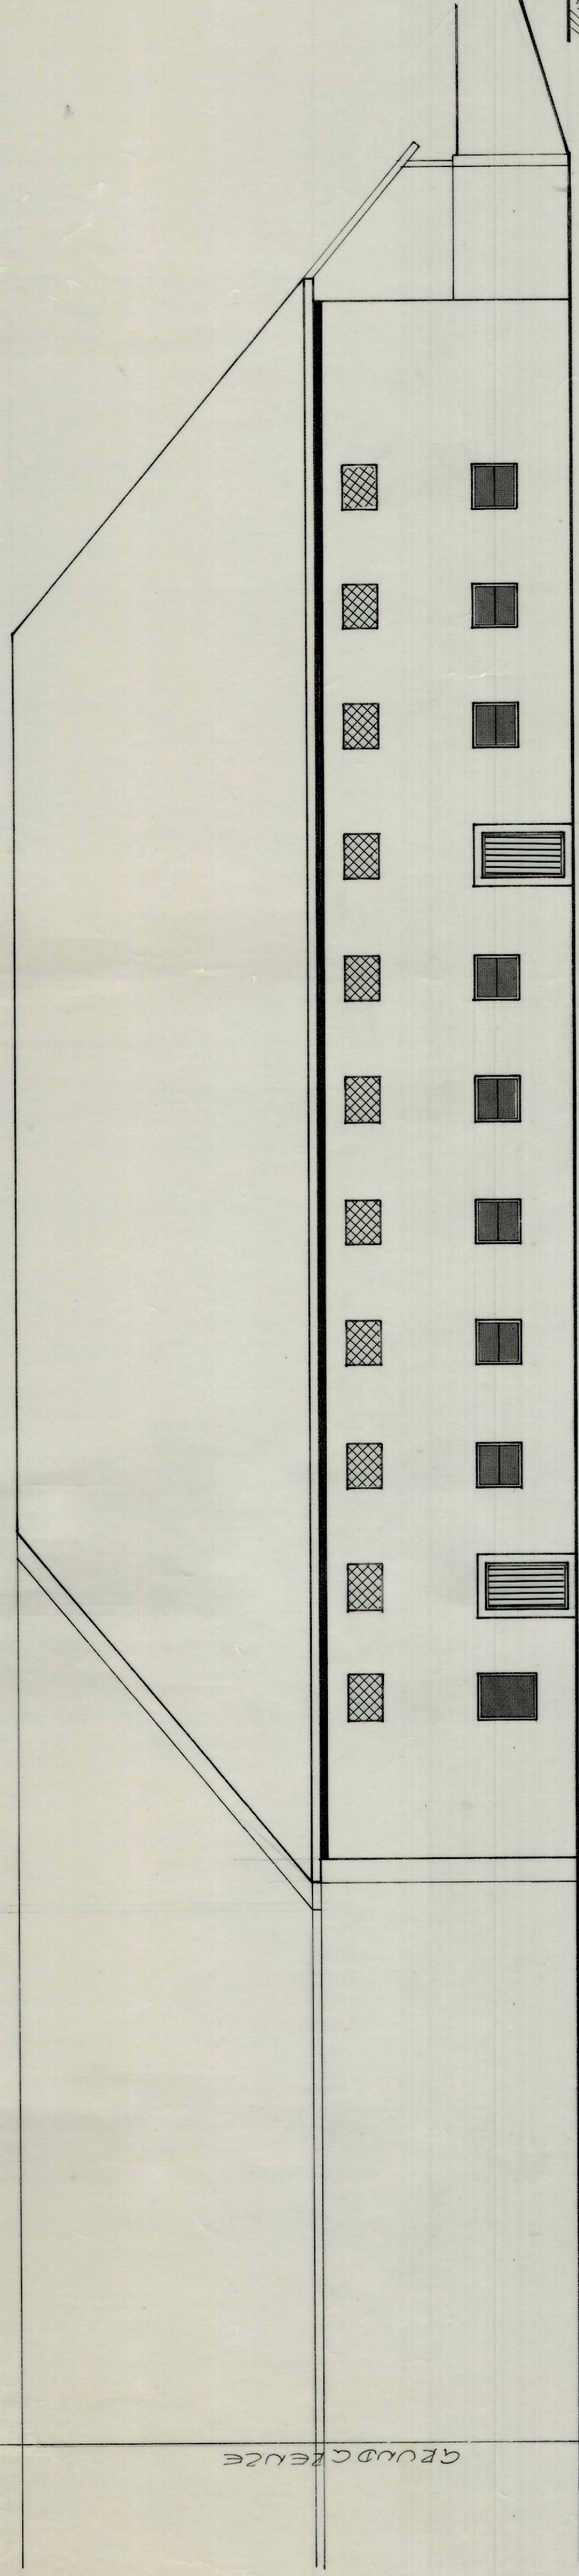


OSTAUSICHT

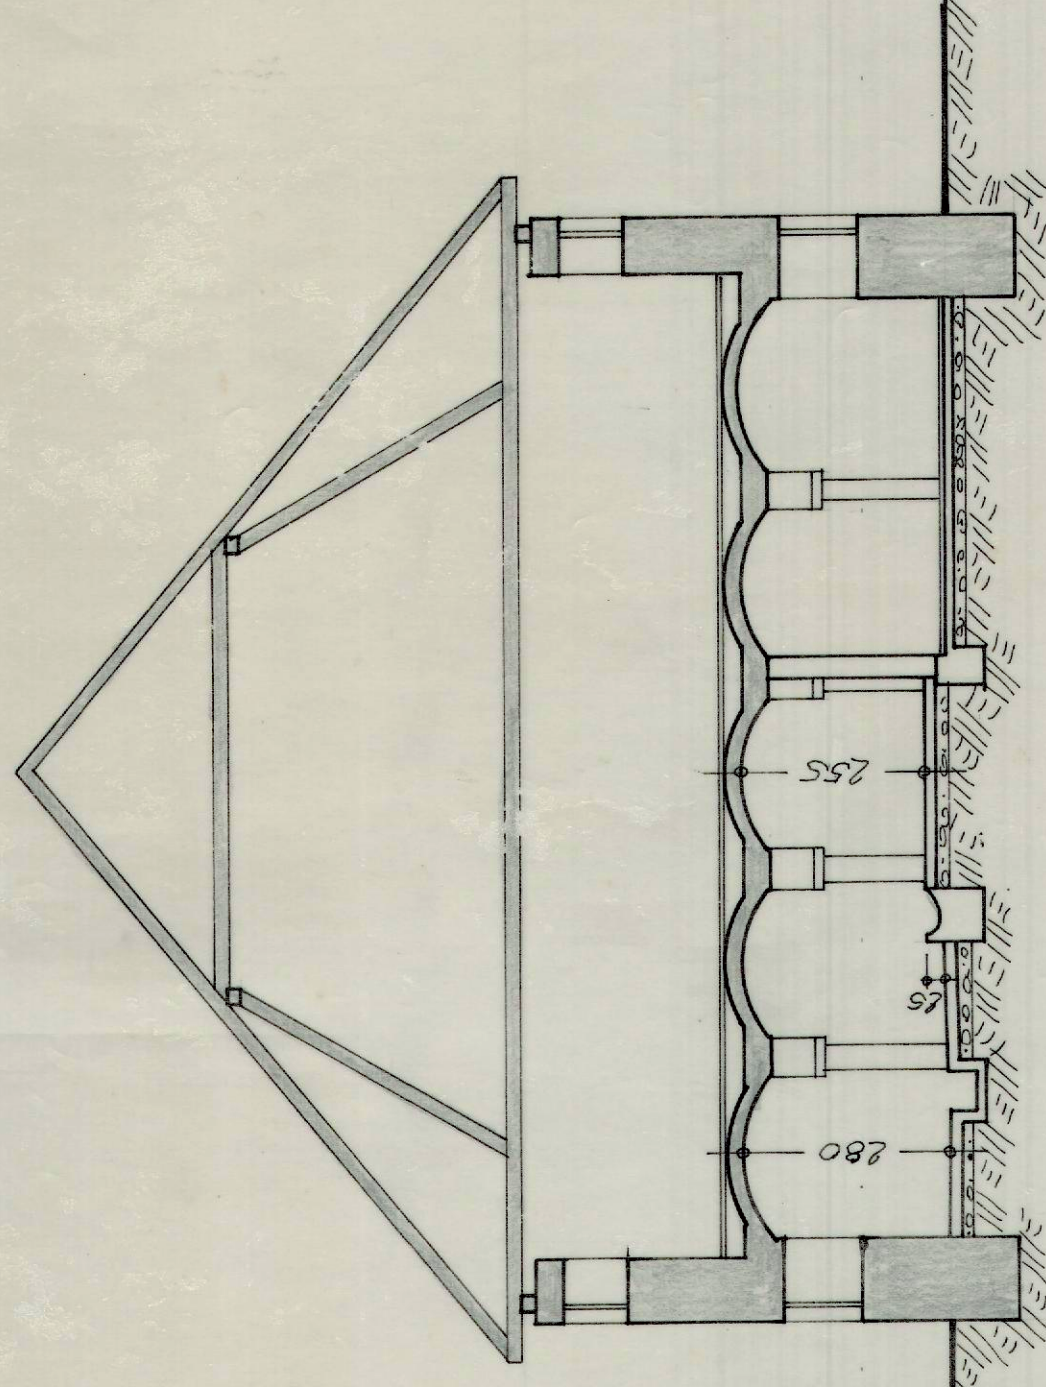

SCHNITT A-A


3022/6 REITERSTORTEL HUBERT, ST. PETER 30
3022/4 KESSELMEIER FRIEDRICH, ST. PETER 35
3055, 3009/11 OTTEL GUT, GUTTENBERG
ALLE ANGEBORENEN PARZ. IN EIGENESITZ

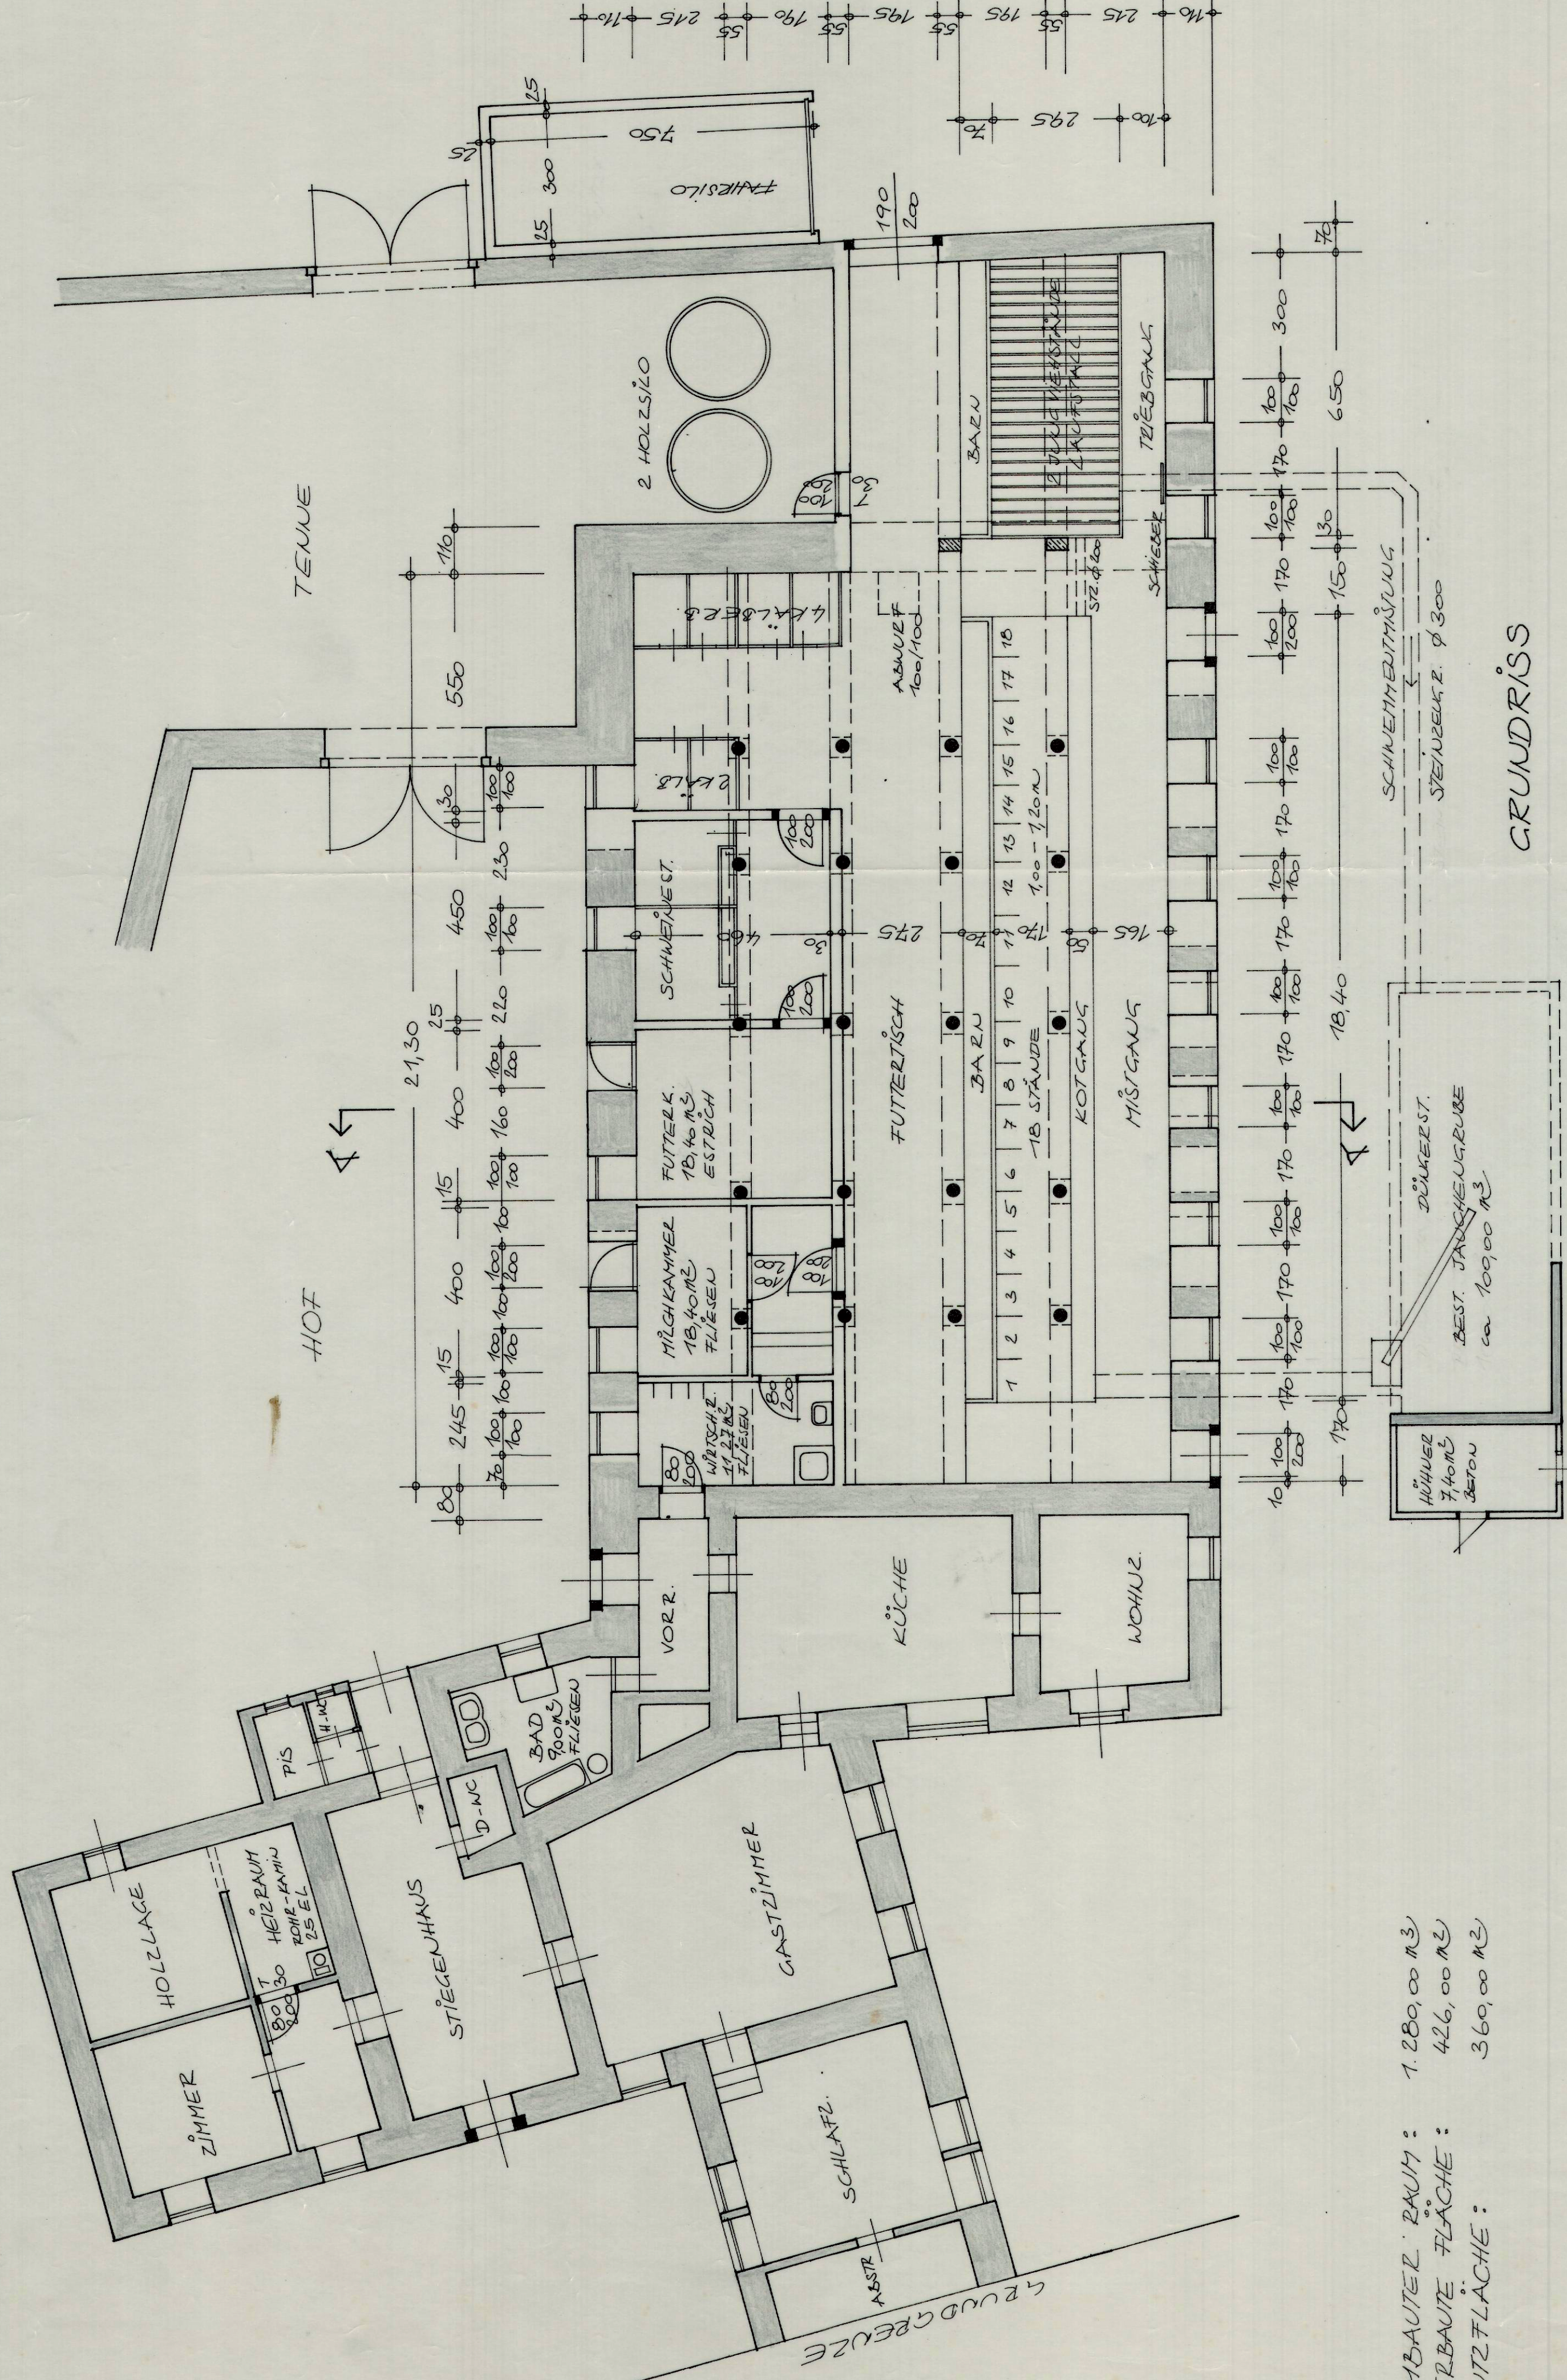

EIN REICHPLAN M = 1:100
ZUM EINBAU EINES RINDERSTALLES
SAMT NEBENRÄUMEN BEIM HAUSE
ST. PETER 12, 4240 WALDBURG, FÜR
HERRN HUBERT BRUNGRABER

BAUHERR: BRUNGRABER

BAUBEHÖRDE:

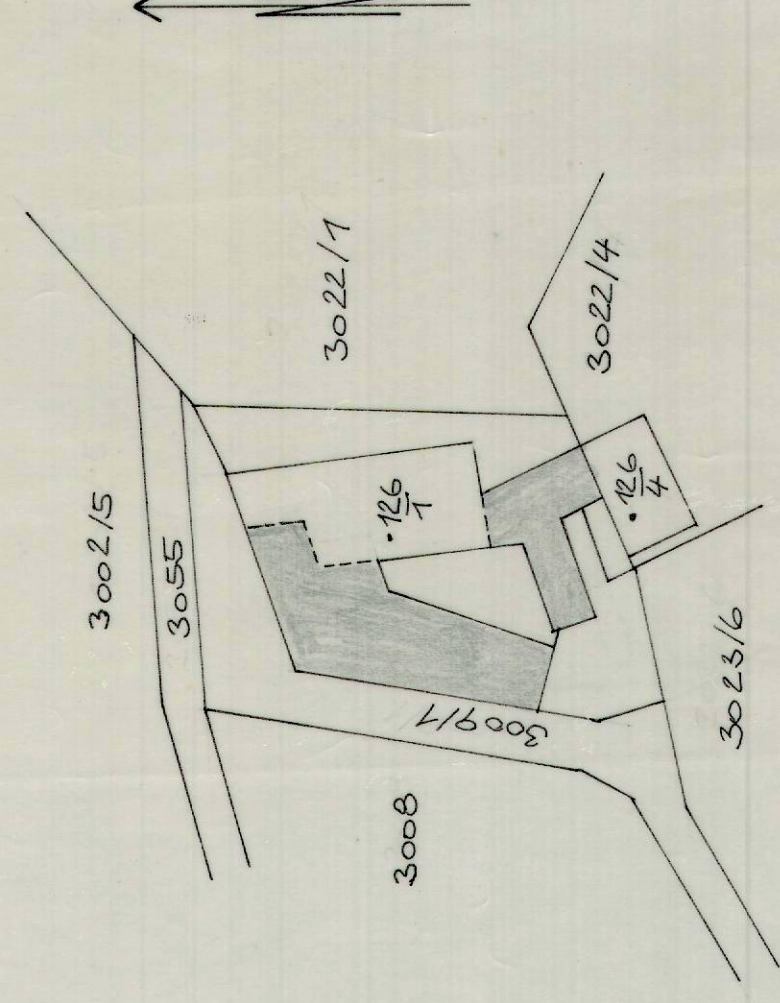

FRIEDRICH, 28.12.1982