


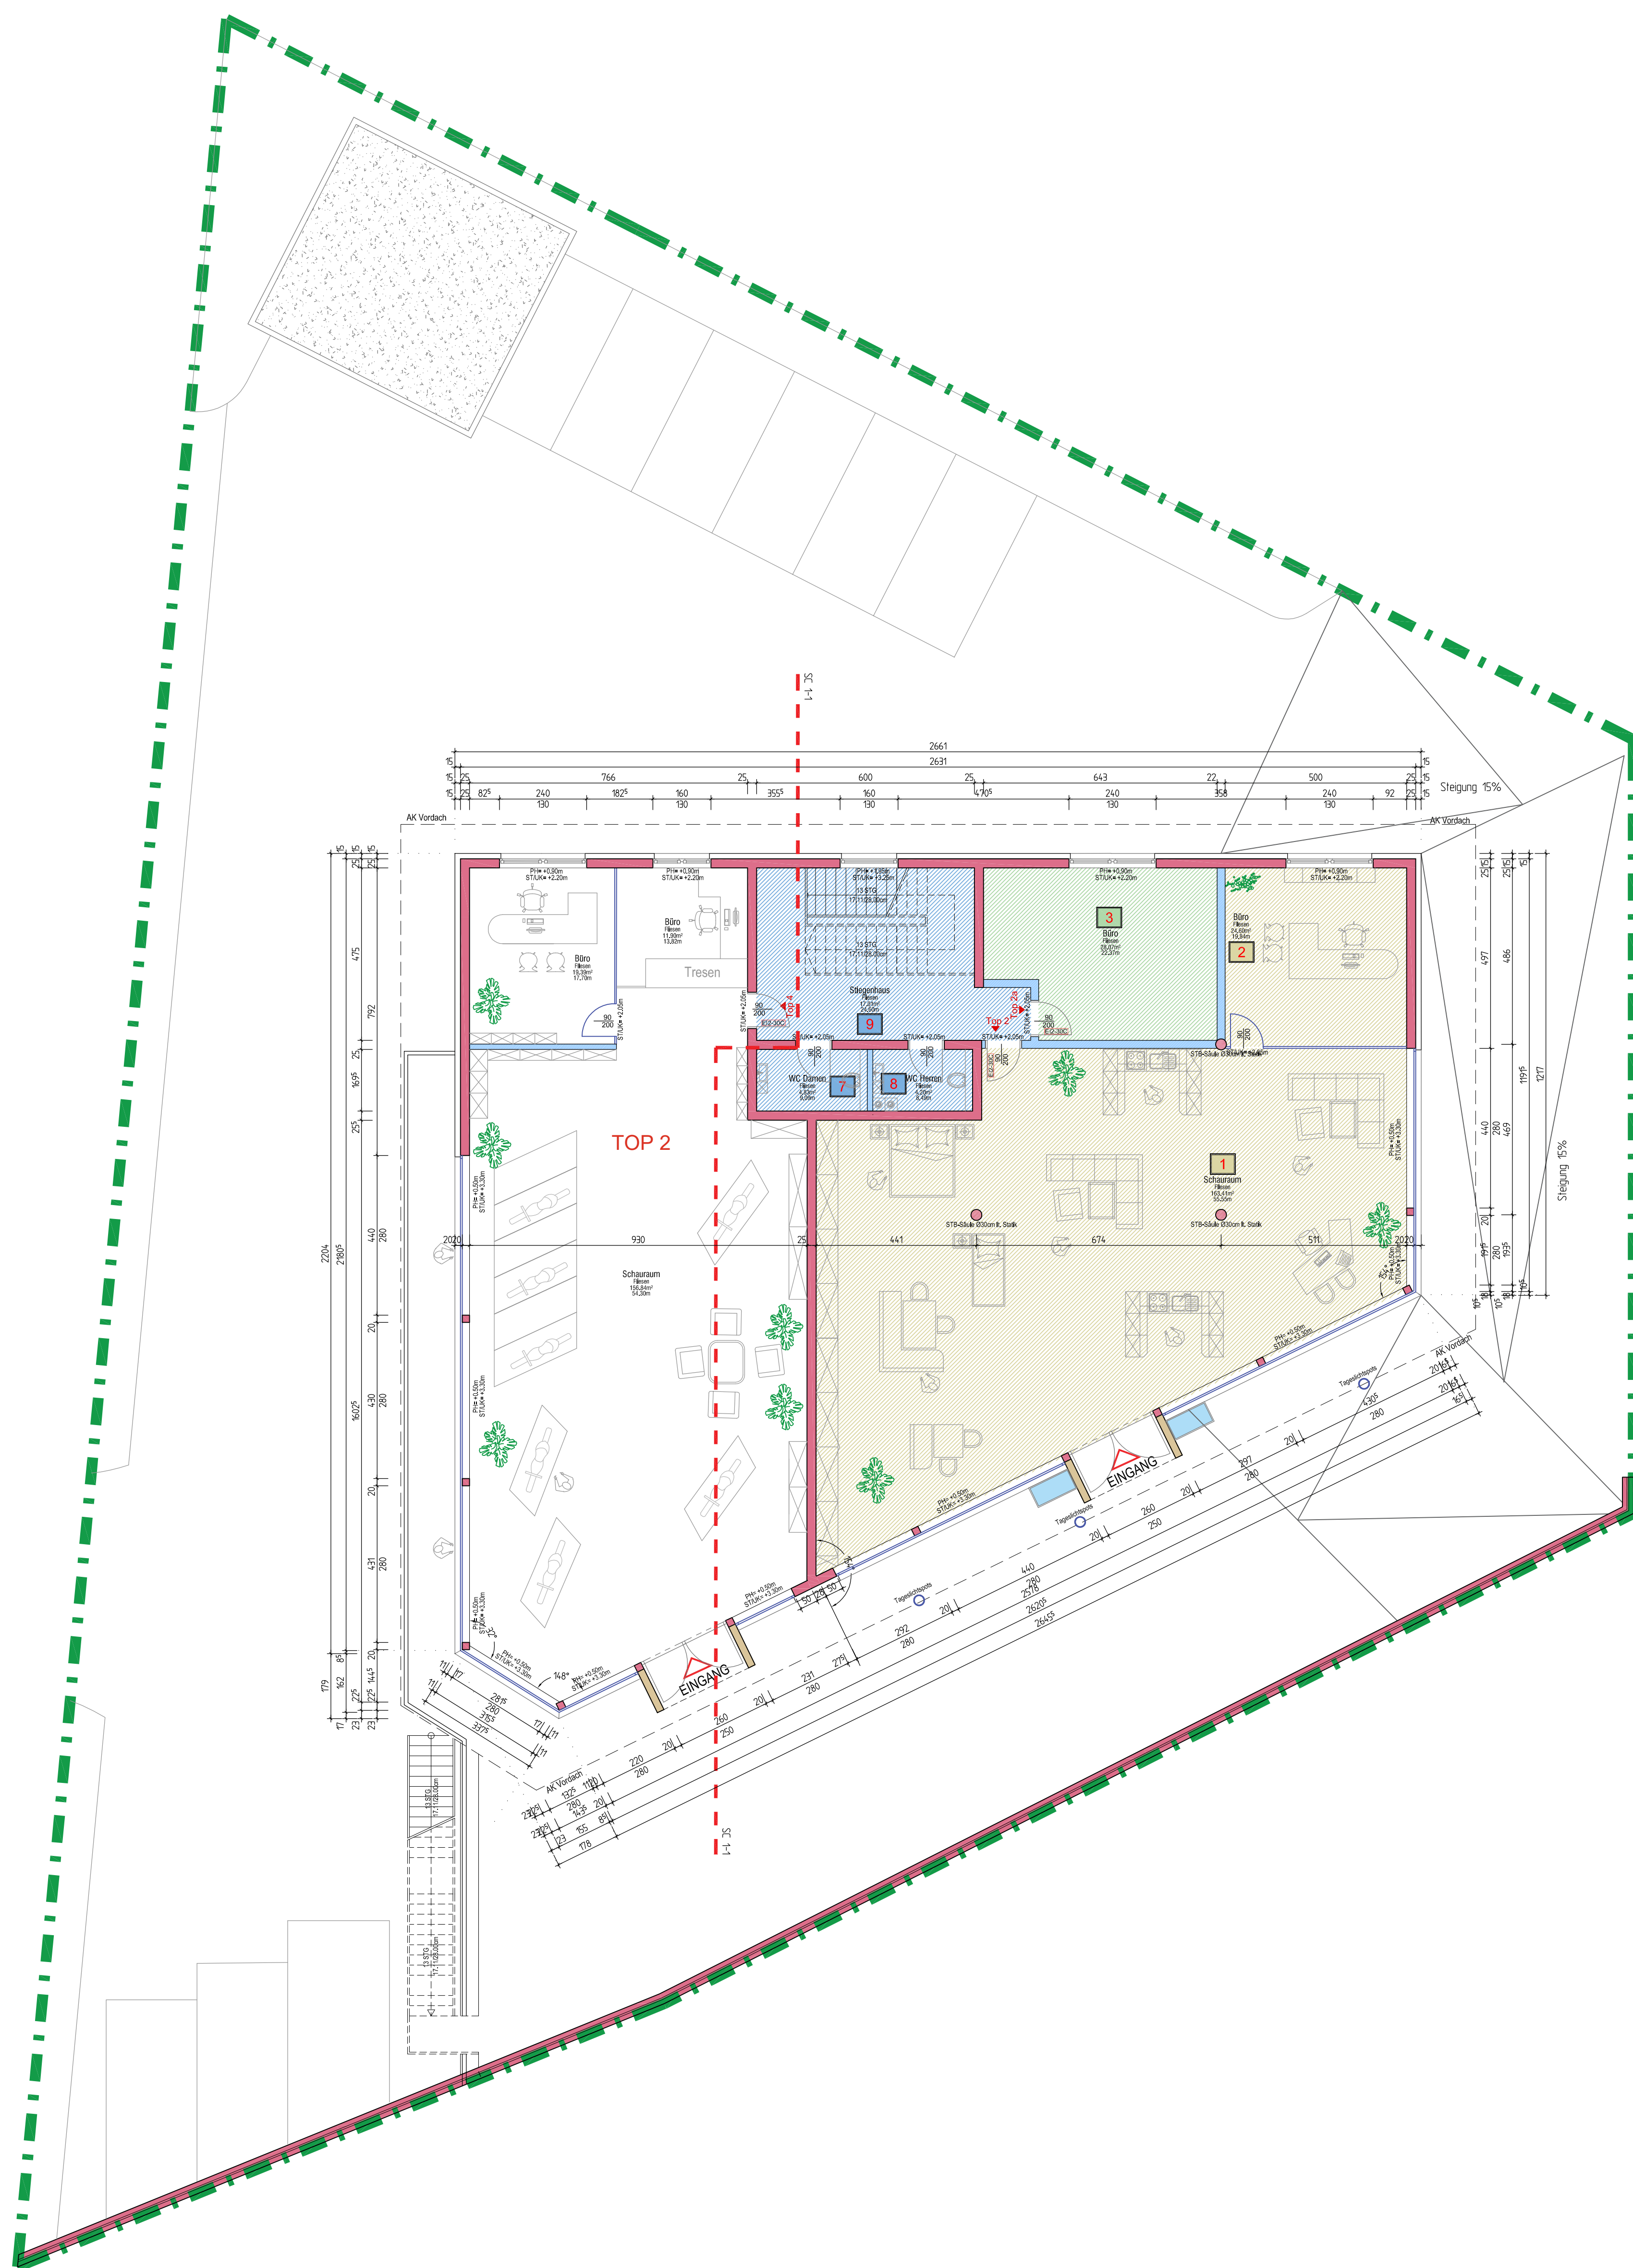

| Schauraum    |                              | Büro         |                            |
|--------------|------------------------------|--------------|----------------------------|
| Nr. 1        | Fenster: 65.44m <sup>2</sup> | Nr. 2        | Fenster: 312m <sup>2</sup> |
| Sichtkontakt | 55.62m <sup>2</sup>          | Sichtkontakt | 2.65m <sup>2</sup>         |
|              | Luftungsfläche mech./man     |              | Luftungsfläche manuell     |
| Bodenfläche: | 163.41m <sup>2</sup>         | Bodenfläche: | 24.60m <sup>2</sup>        |
| Boden:       | Fliessen                     | Boden:       | Fliessen                   |
| Raumhöhe:    | 4.00m                        | Raumhöhe:    | 4.00m                      |
| Raumvolumen: | 653.64m <sup>3</sup>         | Raumvolumen: | 98.40m <sup>3</sup>        |

| Büro                                     | WC Damen                                    | WC Herren                                   | Stiegenhaus                              |
|------------------------------------------|---------------------------------------------|---------------------------------------------|------------------------------------------|
| Nr. 3 Fenster: 3,12m²                    | Nr. 7 Fenster: 0,00m²                       | Nr. 8 Fenster: 0,00m²                       | Nr. 9 Fenster: 2,08m²                    |
| Schichtkotz 2,65m² Lüftungsfäche manuell | Schichtkotz 0,00m² Lüftungsfäche mechanisch | Schichtkotz 0,00m² Lüftungsfäche mechanisch | Schichtkotz 1,77m² Lüftungsfäche manuell |
| Bodenfläche: 28,07m²                     | Bodenfläche: 4,83m²                         | Bodenfläche: 4,20m                          | Bodenfläche: 17,01m²                     |
| Boden: Fliesen 4,00m                     | Boden: Fliesen 4,00m                        | Boden: Fliesen 4,00m                        | Boden: Fliesen 4,00m                     |
| Raumvolumen: 112,28m³                    | Raumvolumen: 19,32m³                        | Raumvolumen: 16,8m³                         | Raumvolumen: 68,04m³                     |

| <b>!!!PLANUNGSÄNDERUNG EINREICHUNG!!!</b> |                                                           |            |              |
|-------------------------------------------|-----------------------------------------------------------|------------|--------------|
| INDEX                                     | ÄNDERUNG / ERGÄNZUNG                                      | DATUM      | GEZ.         |
| a                                         | Erstausgabe der Einreichunterlagen an die Gemeinde Itter. | 20.10.2016 | R.Marinkovic |
| b                                         | Erstausgabe der Gewerberechtsunterlagen an die Behörde.   | 16.12.2016 | F.Kolland    |
| c                                         | Änderung der Gewerberechtsunterlagen lt. Anforderungen.   | 06.04.2017 | R.Marinkovic |

 NEUBAU       BESTAND       ABBRUCH

|                |   |
|----------------|---|
| <i>Bauherr</i> | Kendlbacher Errichtungsgemeinschaft<br>Gerhard Kendlbacher<br>Eggenstraße 12<br>A-6322 Kirchbühl<br>tel: 0043 (0) 664/ 8949885 |
|----------------|---|

Projekt

BETRIEBSGEBÄUDE KENDLBACHER

|       |                            |
|-------|----------------------------|
| Phase | BETRIEBSANLAGENGENEHMIGUNG |
|-------|----------------------------|

|            |             |
|------------|-------------|
| Planinhalt | ERDGESCHOSS |
|------------|-------------|

|                |                             |
|----------------|-----------------------------|
| Übersichtsplan |                             |
|                | <b>± 0.00 = 618.57ü. NN</b> |

|   |                   |                |                   |                    |              |
|---|-------------------|----------------|-------------------|--------------------|--------------|
| <b>Planverfasser</b><br><br><small>PLANUNG UND BAUBEWERTUNG DER M.B.H.</small><br>A - 6322 KIRCHBICHL - TIROLERSTRASSE 10<br>TELEFON : 0043 (0) 5332 / 22461<br>TELEFAX : 0043 (0) 5332 / 22461-15<br>E - MAIL : INFO@KOLLAND.AT | <b>Plannummer</b> |                |                   |                    |              |
|   | <b>Projekt</b>    | <b>Plannr.</b> | <b>Planinhalt</b> | <b>Planteilung</b> | <b>Index</b> |
|   | <b>Kendl</b>      | <b>03</b>      | <b>EG</b>         | <b>01</b>          | <b>c</b>     |

|                  |         |              |                    |
|------------------|---------|--------------|--------------------|
| Freigabevermerke |         | <i>Datum</i> | <i>Name</i>        |
|                  | Gez.    | 19.04.2016   | R.M.               |
|                  | Gepr.   | 19.04.2016   | M.K.               |
|                  | Plangr. |              | 0.48m <sup>2</sup> |

| <i>Datei</i>            | <i>Verfasser</i> | <i>Massstab</i> | <i>Plandatum</i> | <i>Index</i> | <i>Indexdatum</i> |
|-------------------------|------------------|-----------------|------------------|--------------|-------------------|
| 1526-03-04-einreich.... | R.Marinkovic     | 1:100           | 06.04.2017       | c            | 06.04.2017        |

Diese Zeichnung bzw. Ausarbeitung sowie deren Daten auf Datenträgern sind geistiges Eigentum der Architekten Datagroup. Jede Nutzung, Veröffentlichung, Vervielfältigung jeglicher Art oder Weitergabe an Dritte bedarf der schriftlichen Zustimmung der Architekten Datagroup.

© Datagroup Planning & Bauentwicklung GmbH.

Durch die Übernahme dieses Planes akzeptiert die ausführende Firma die darauf dargestellten Architekturanforderungen. Die Pläne dieser Zeichnung können künftig gegenüber gezeichneten Unterlagen im Auftraggeber verpflichtet sein auf Änderungen der Lage und Bedingungen in Übereinstimmung mit seiner Arbeit auf der Baustelle verantwortlich zu sein.

Abweichungen gegenüber dargestellten oder schriftlich vereinbarten Anforderungen müssen dem Architekten bzw. der Bauleitung vorübergehend schriftlich mitgeteilt werden. Im Streitfall sind die Architekten-entwürfe maßgebend. Die Zeichnungen sind dem Auftraggeber zur Genehmigung vorzulegen.