


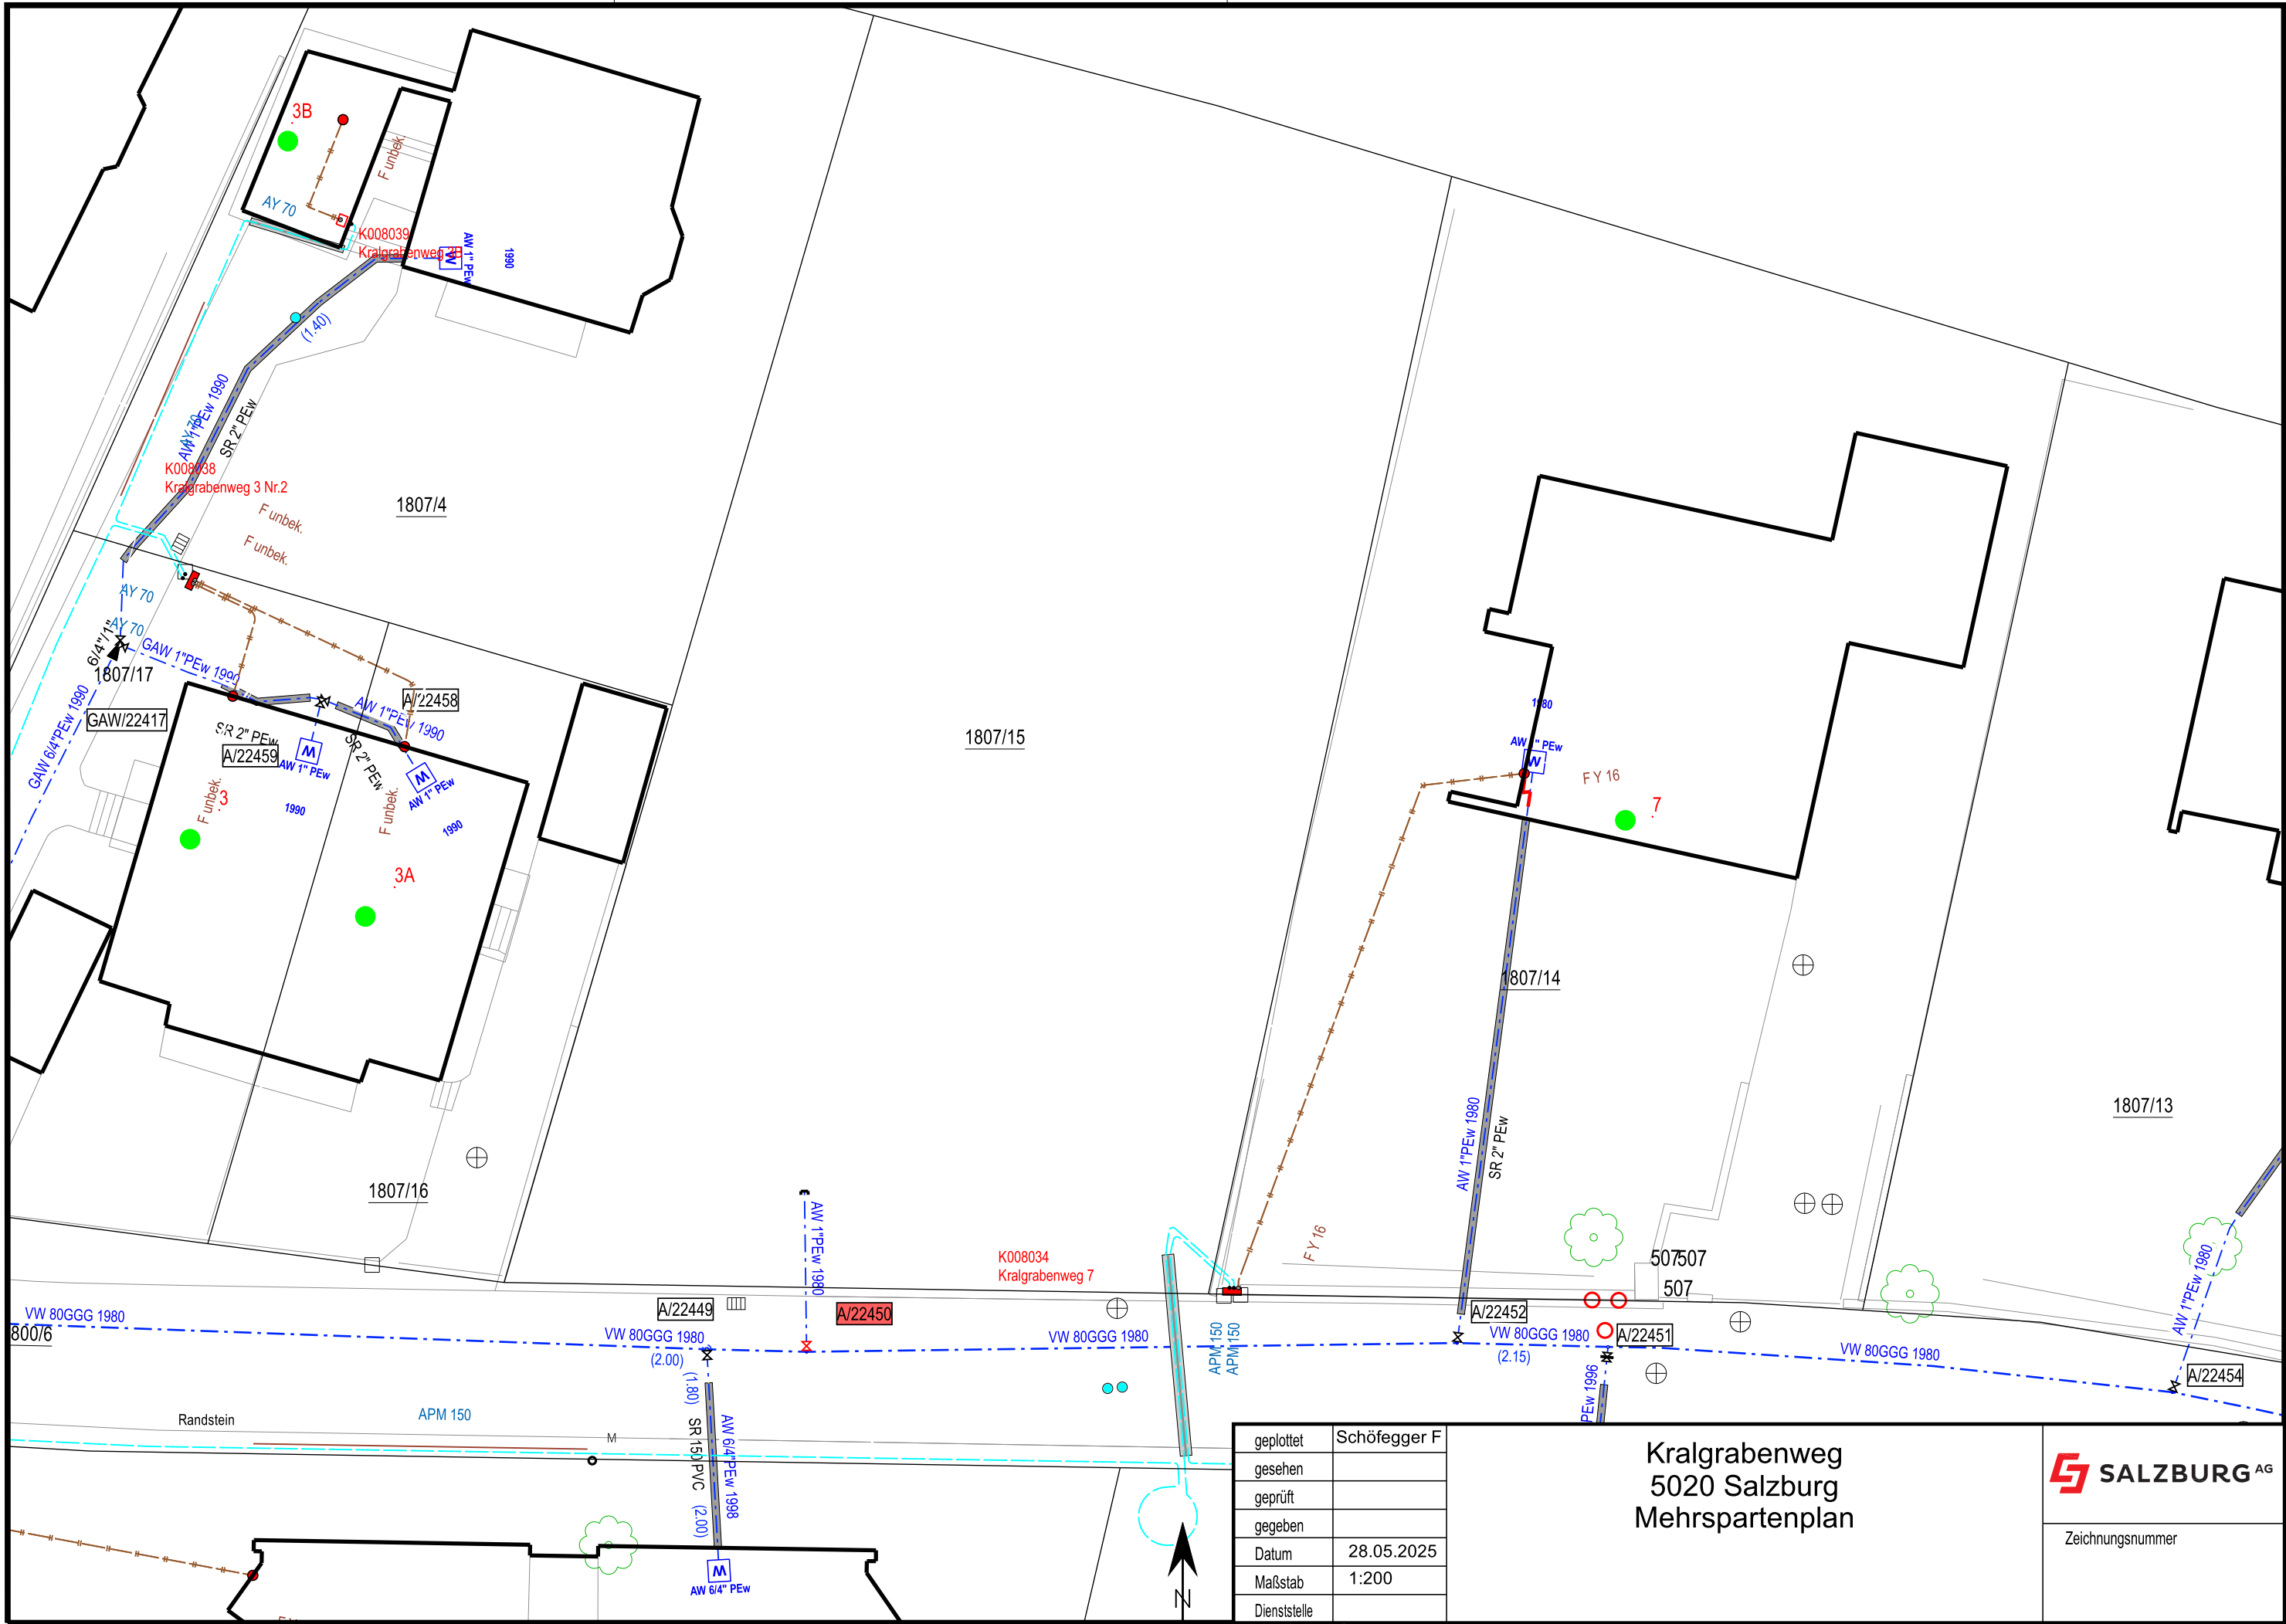

geplottet	Schöfegger F
gesehen	
geprüft	
gegeben	
Datum	28.05.2025
Maßstab	1:200
Dienststelle	

Kralgrabenweg
5020 Salzburg
Mehrspartenplan