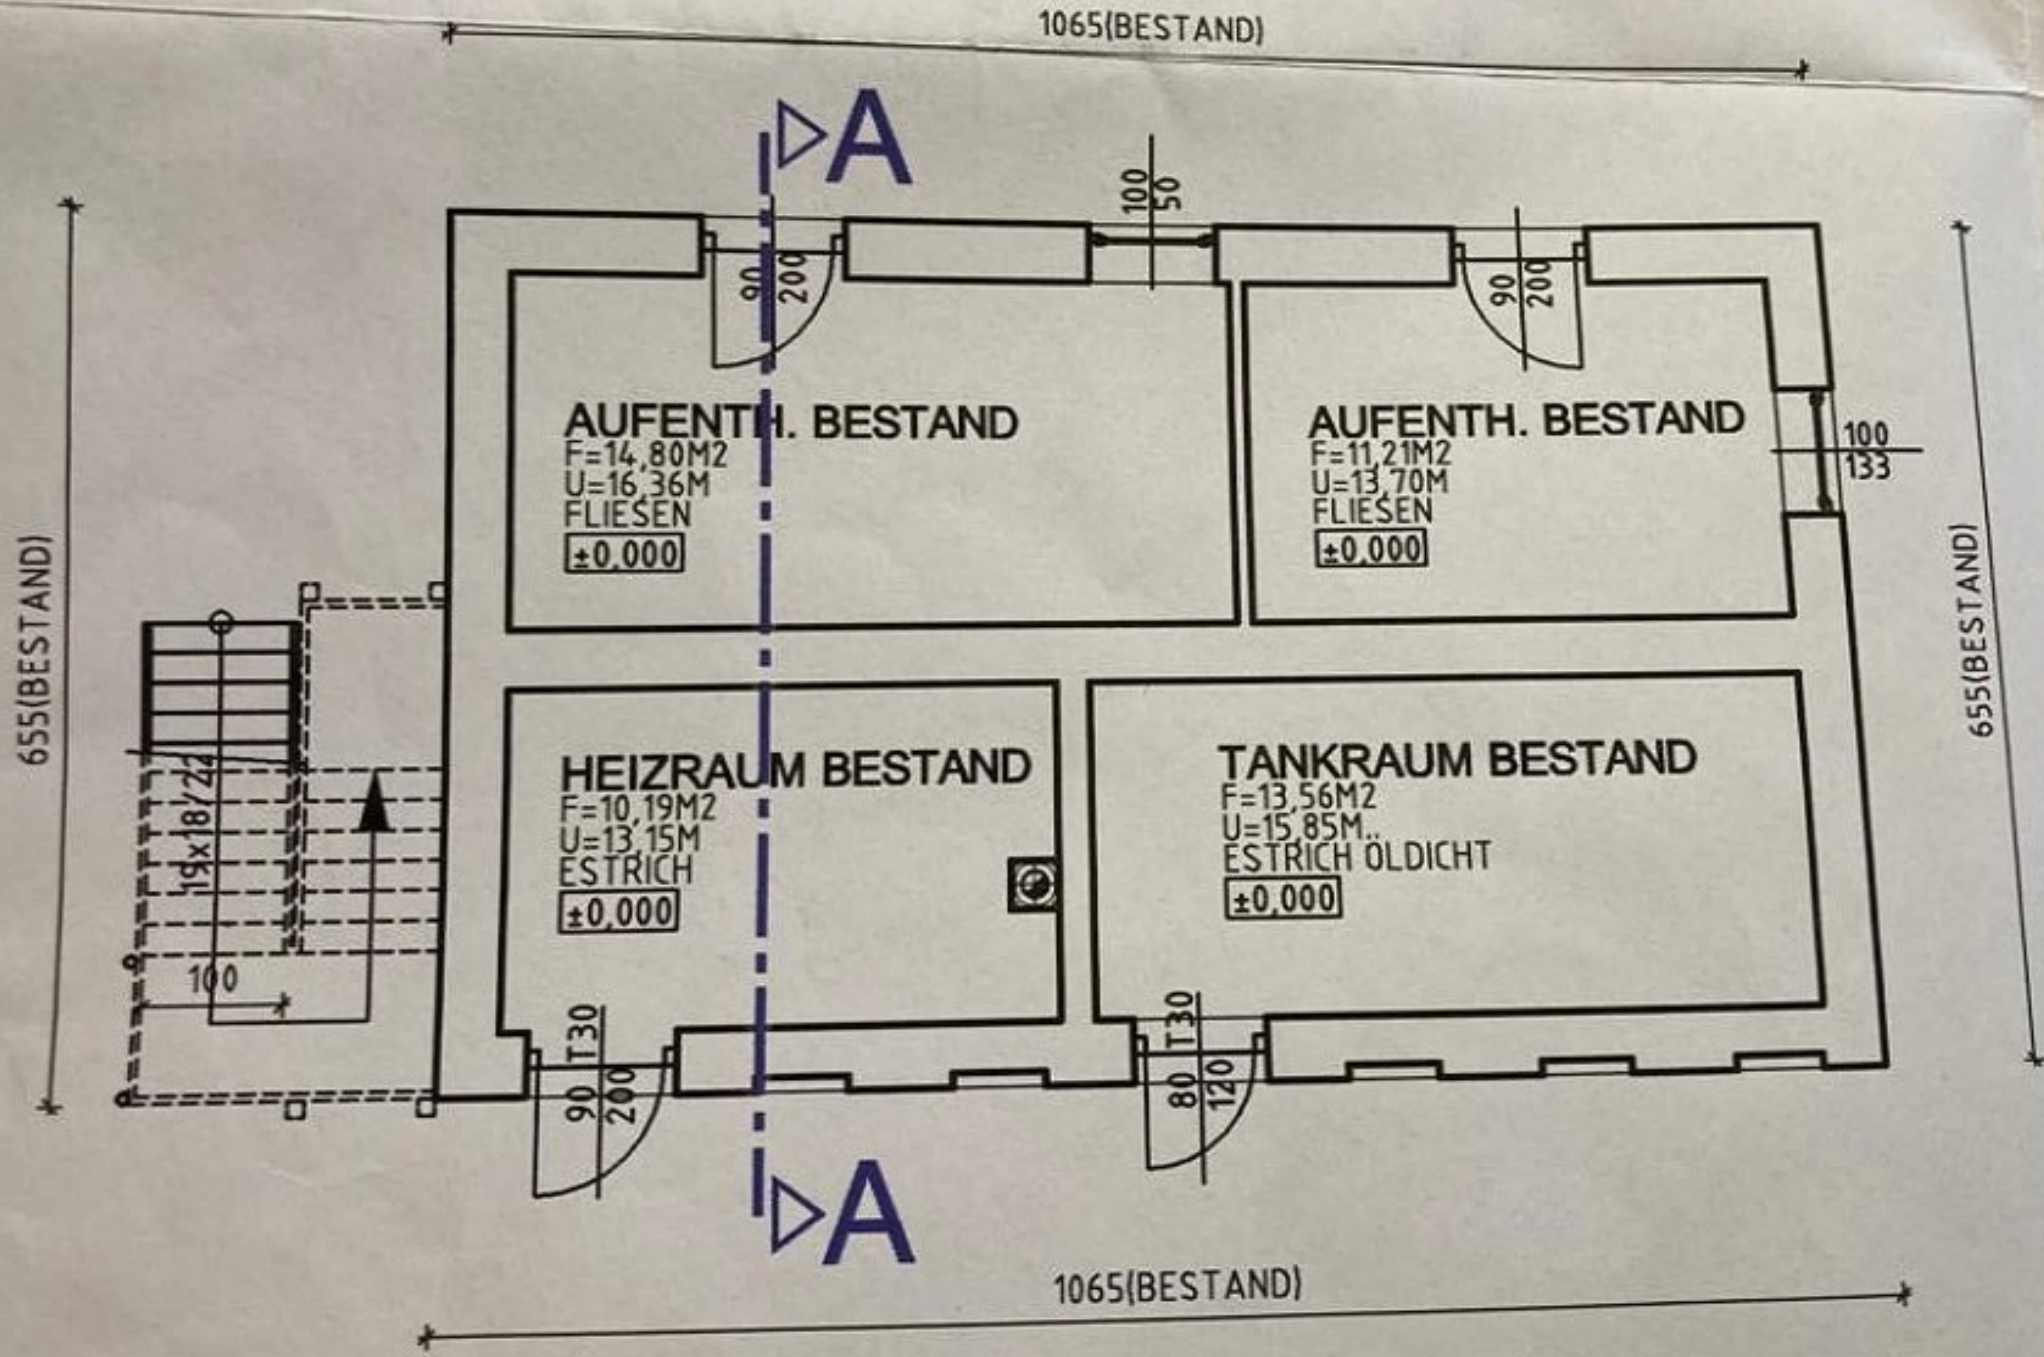GRUNDRISS EG BESTAND