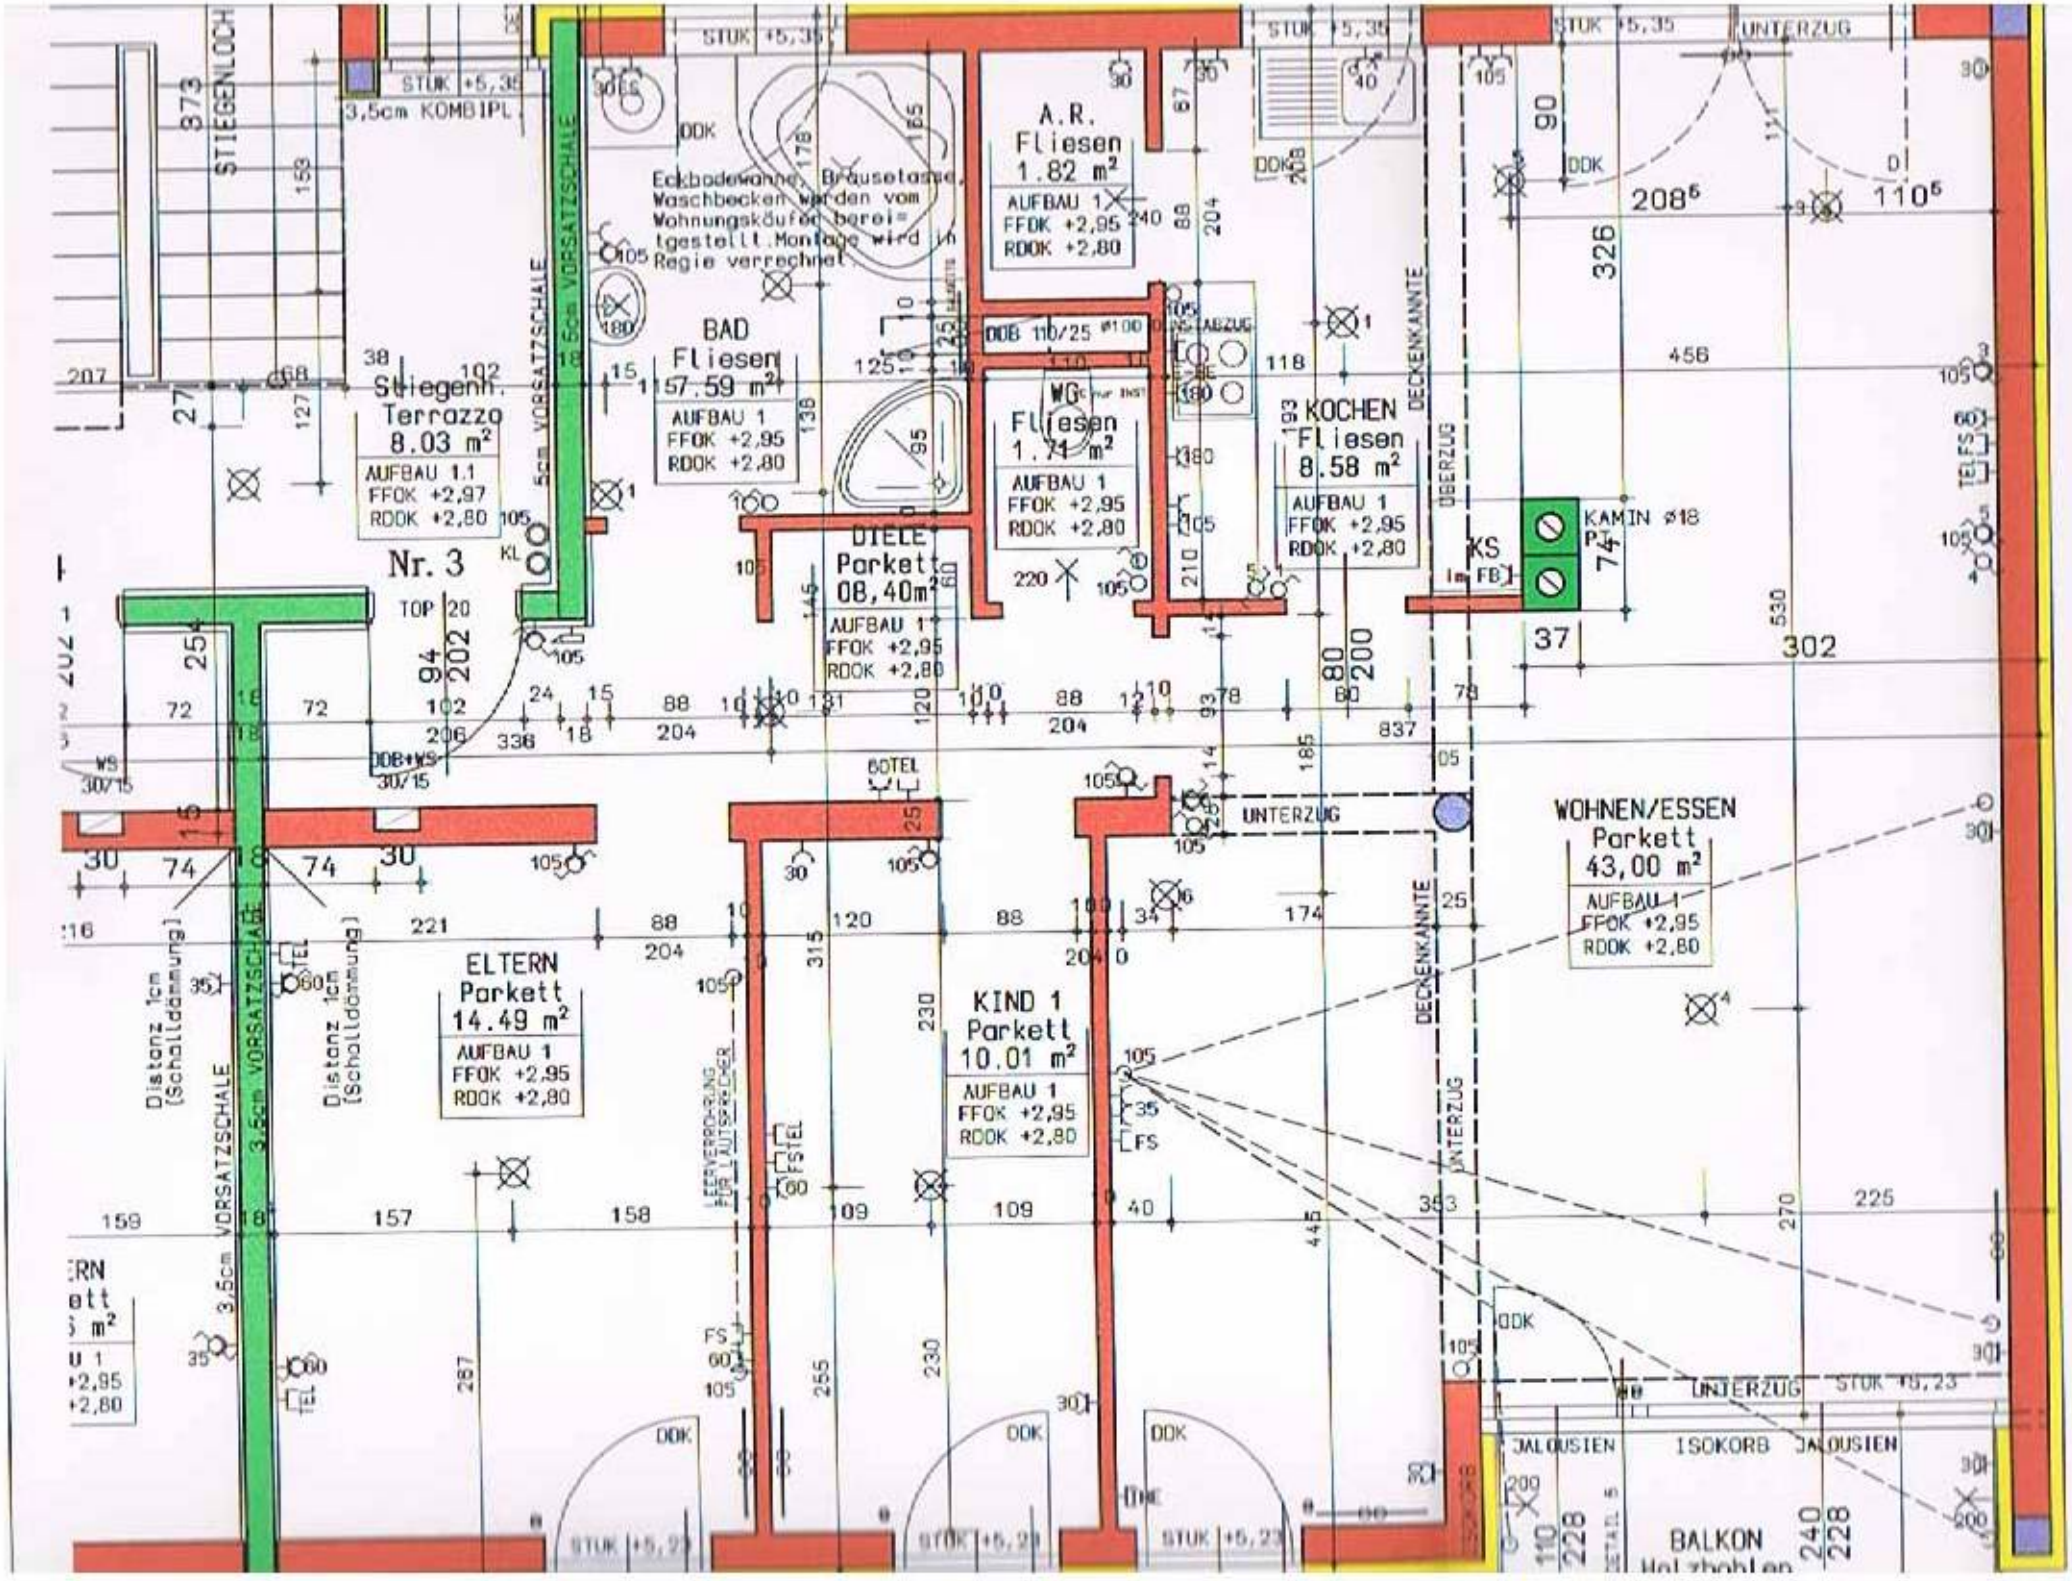
STIEGENLOCH
3,5cm KOMBIPL
Eckbadewanne, Brausetasse, Waschbecken werden vom Wohnungskäufer bereitgestellt. Montage wird in Regie verrechnet
A.R.
Fliesen
1.82 m²
AUFBAU 1
FFOK +2,95
RDOK +2,80
BAD
Fliesen
7.59 m²
AUFBAU 1
FFOK +2,95
RDOK +2,80
Stiegenh.
Terrazzo
8.03 m²
AUFBAU 1.1
FFOK +2,97
RDOK +2,80
Nr. 3
WG
Fliesen
1.71 m²
AUFBAU 1
FFOK +2,95
RDOK +2,80
KOCHEN
Fliesen
8.58 m²
AUFBAU 1
FFOK +2,95
RDOK +2,80
DIELE
Parkett
08,40m²
AUFBAU 1
FFOK +2,95
RDOK +2,80
KAMIN ø18
KS
WOHNEN/ESSEN
Parkett
43,00 m²
AUFBAU 1
FFOK +2,95
RDOK +2,80
ELTERN
Parkett
14.49 m²
AUFBAU 1
FFOK +2,95
RDOK +2,80
KIND 1
Parkett
10.01 m²
AUFBAU 1
FFOK +2,95
RDOK +2,80
5cm VORSATZSCHALE
3,5cm VORSATZSCHALE
Distanz 1cm (Schalldämmung)
UNTERZUG
DECKENKANTE
OBERZUG
JALOUSIEN
ISOKORB
BALKON
Holzdielen