


ANSICHT WEST
M 1:100

ANSICHT OST / SCHNITT 5-5
M 1:100

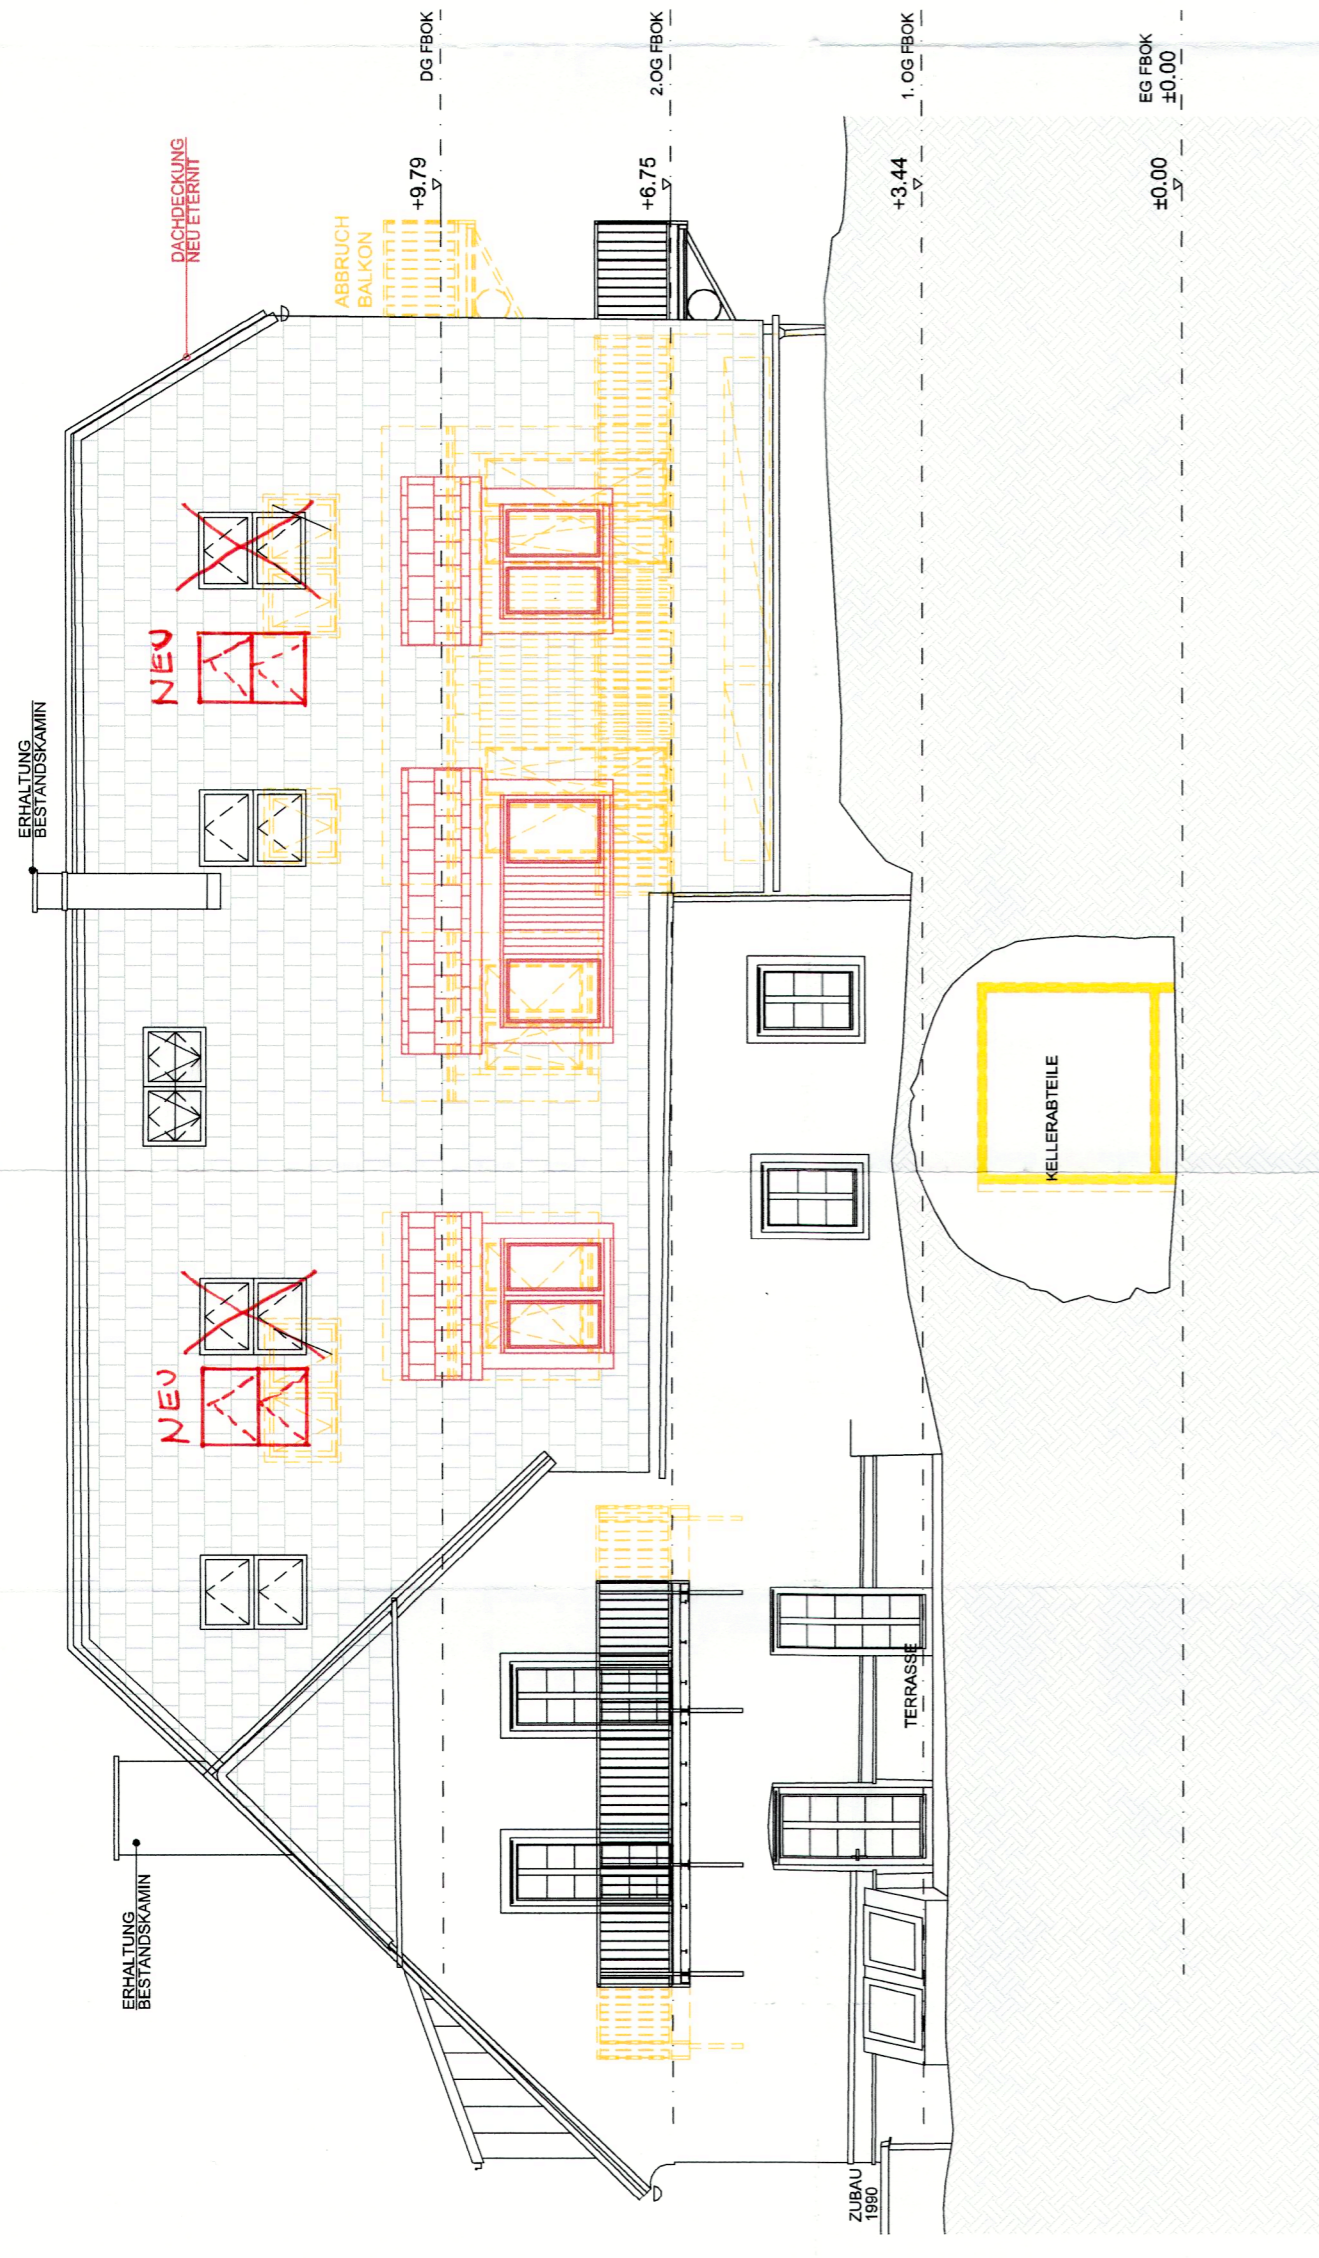

ANSICHT NORD
M 1:100

ANSICHT SÜD
M 1:100

ANSICHT WEST
M 1:100

ANSICHT OST
M 1:100

**UMFASSENDE SANIERUNG
BETREUBARES WOHNEN ST. KATHREIN**
8672 ST. KATHREIN AM HAUENSTEIN 50
AUF PARZ.NR. 5/1, 10/25
DER KG 68027 ST. KATHREIN AM HAUENSTEIN

EINREICHPLAN

Gemeindeamt St. Kathrein a.H.
Eingelangt
07. Juli 2021
Erledigt
BAU -
~~BENUTZUNGS~~ bewilligung
mit Bescheid vom: 01.08.2021
Zahl: GZ: 538-2/50-2021
Der Bürgermeister
St. Kathrein am Hauenstein
Bgm. Peter Klobbichner

<p>AUSTAUSCHEINREICHUNG 29.06.2021</p> <p>Bei der Verhandlung am 13.08.2021 aufzulegen. Der Verhandlungsleiter: G. P. J. J.</p>				
<p>M Maßstab: 1:100 Formel: 0,44 m² Proj. Null = 785,70</p>				
<p>Plannummer: 30 Blatt: 003 Menge: 1 Datum: 2020-09-27</p>				