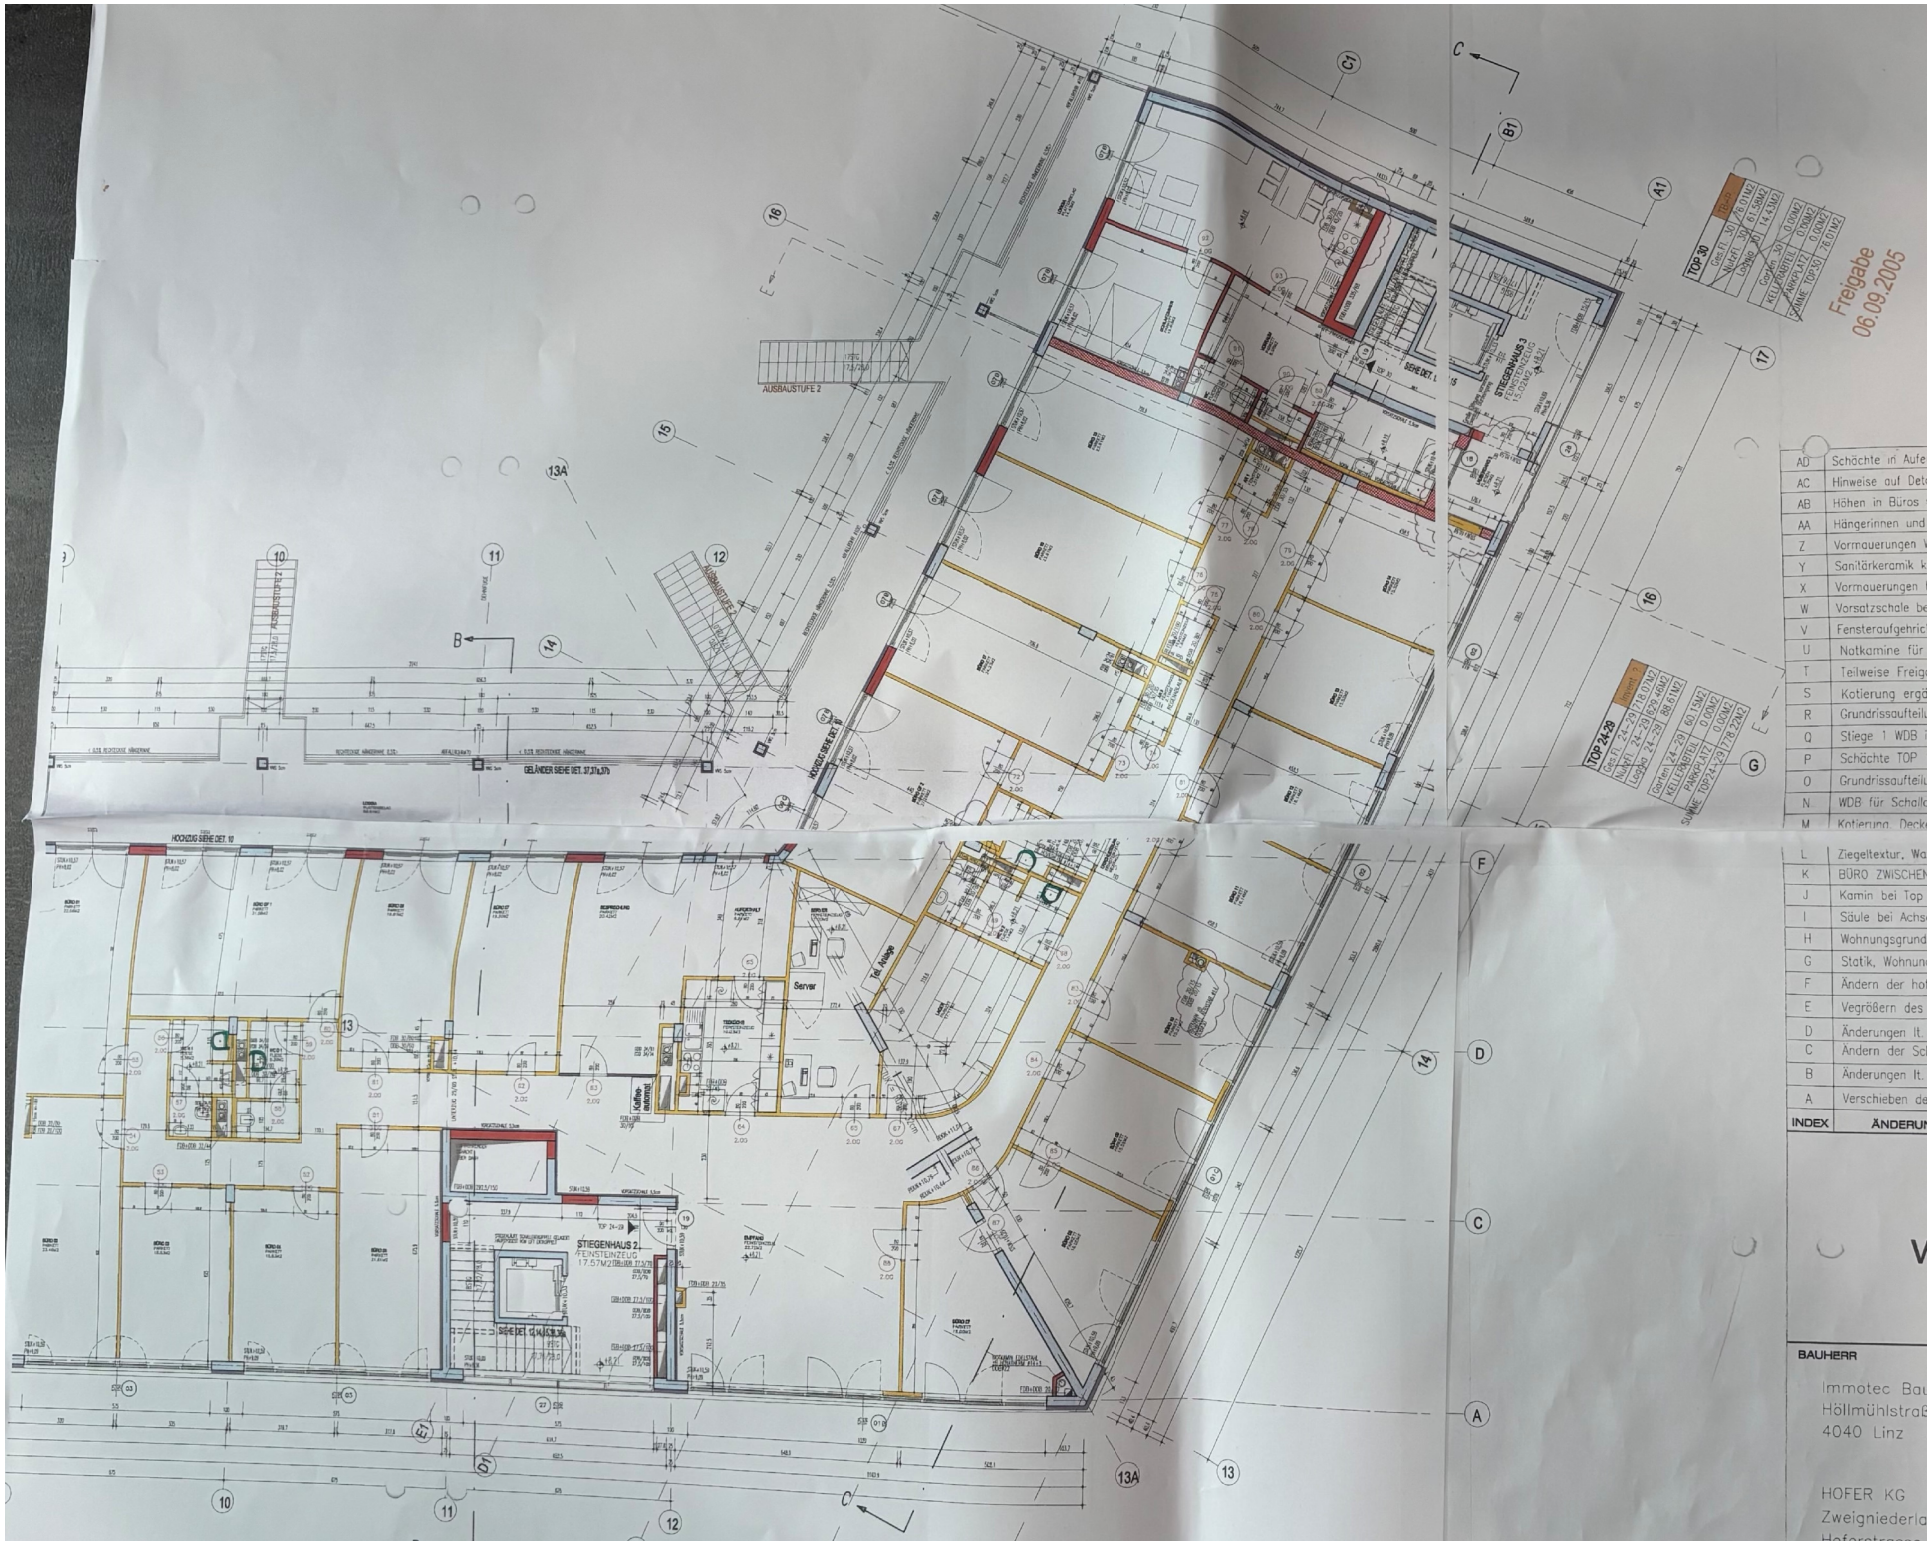
Freigabe
06.09.2005
AUSBAUSTUFE 2
GELÄNDER SIEHE DET. 37.37a,37b
HOCHZUG SIEHE DET. 10
STIEGENHAUS 3
FENSTERLEZEIG
17,57M2/TOB-UKR 37,5/76
STIEGENHAUS 2
FENSTERLEZEIG
17,57M2/TOB-UKR 37,5/76
SIEHE DET. 04,05,06
Server
Tel. Anlage
Kaffee-automat
TOP 30
TOP 24-29
BAUHERR
Immotec Bau
Höllmühlstraß
4040 Linz
HOFER KG
Zweigniederla
INDEX
ÄNDERUN