





Plan

zur Erbauung eines einstöckigen Wohnhauses
auf Parz. 76 in der Dr. Franz Großstrasse für Herrn
Josef Neumair, Hausbesitzer Wels.


Querschnitt.

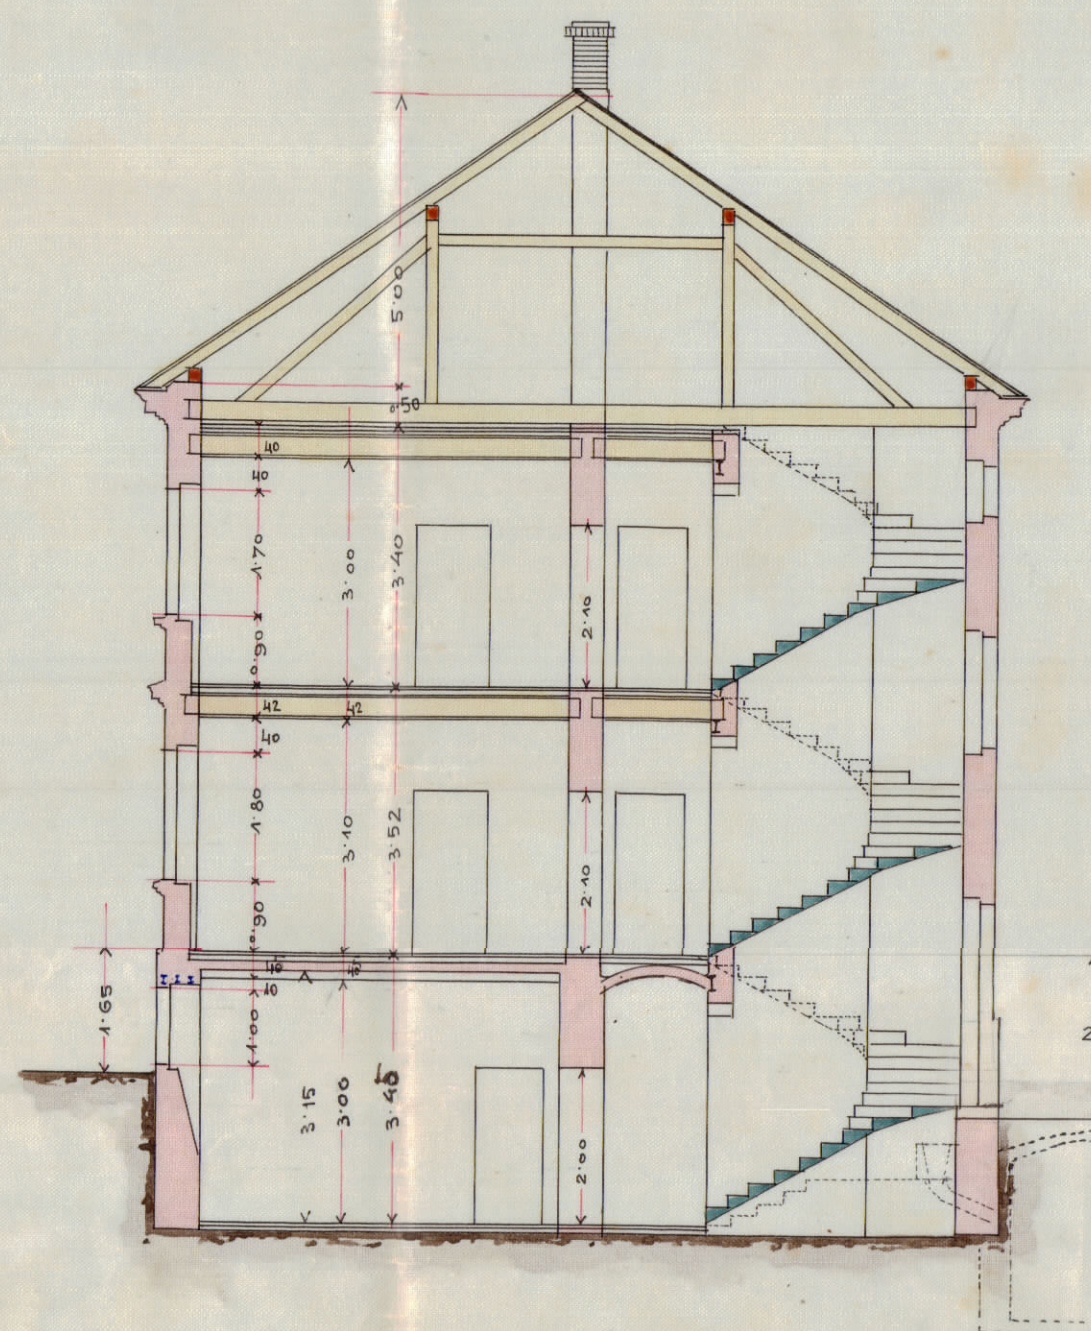


Vorderansicht.

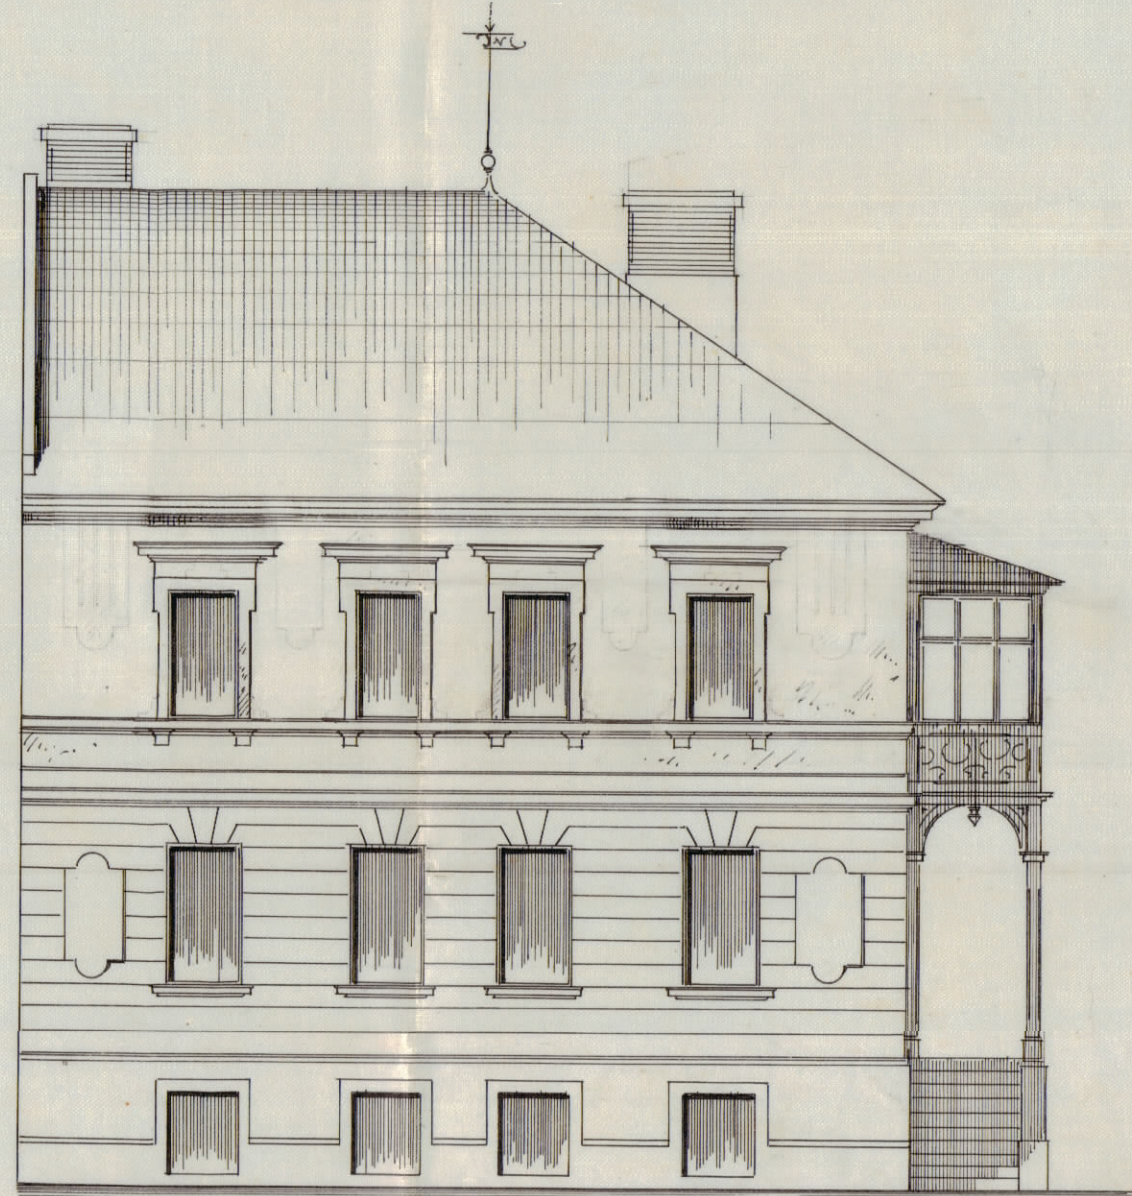


Seitenansicht.

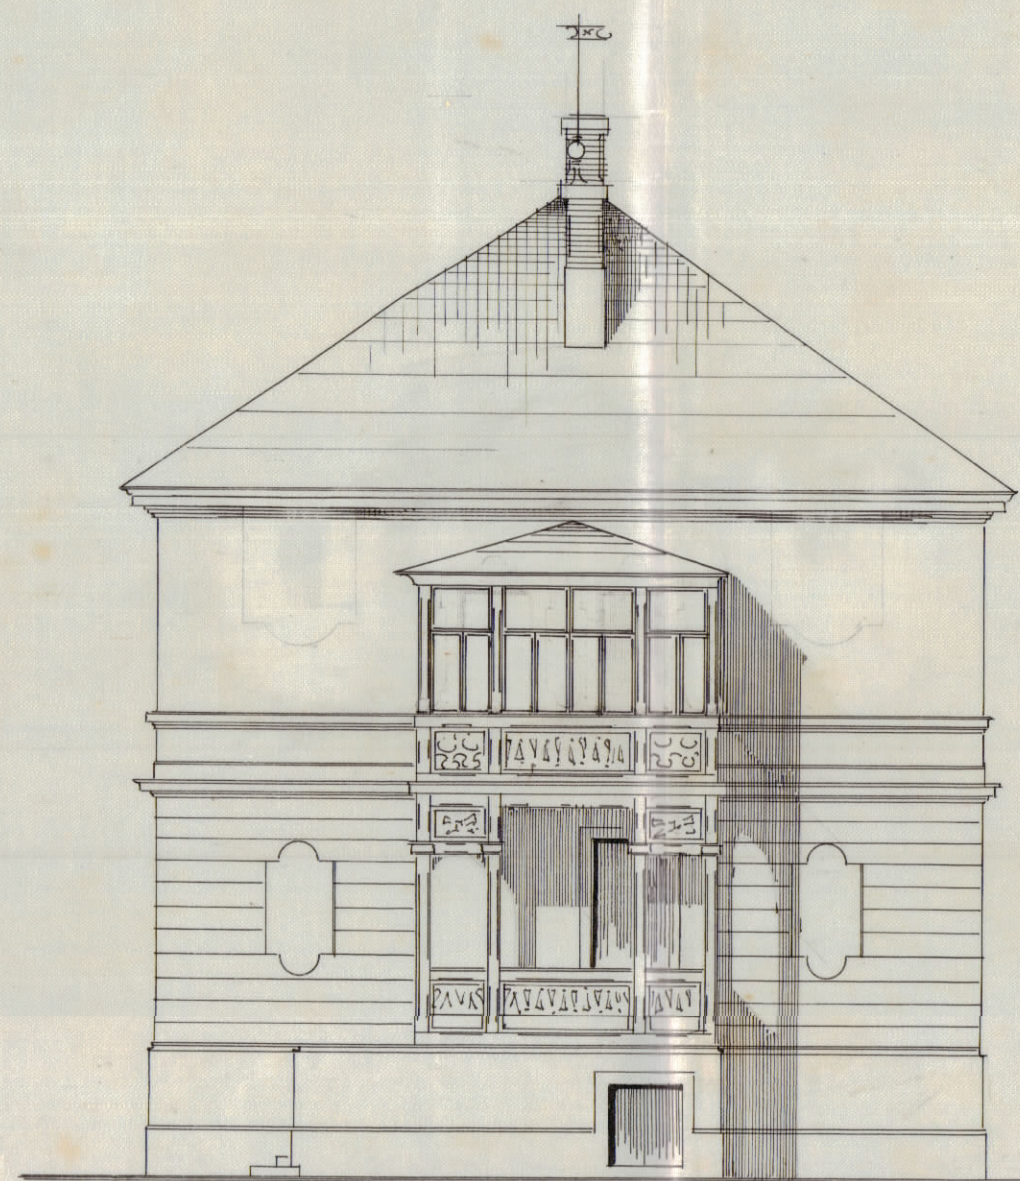


Situation 1:500

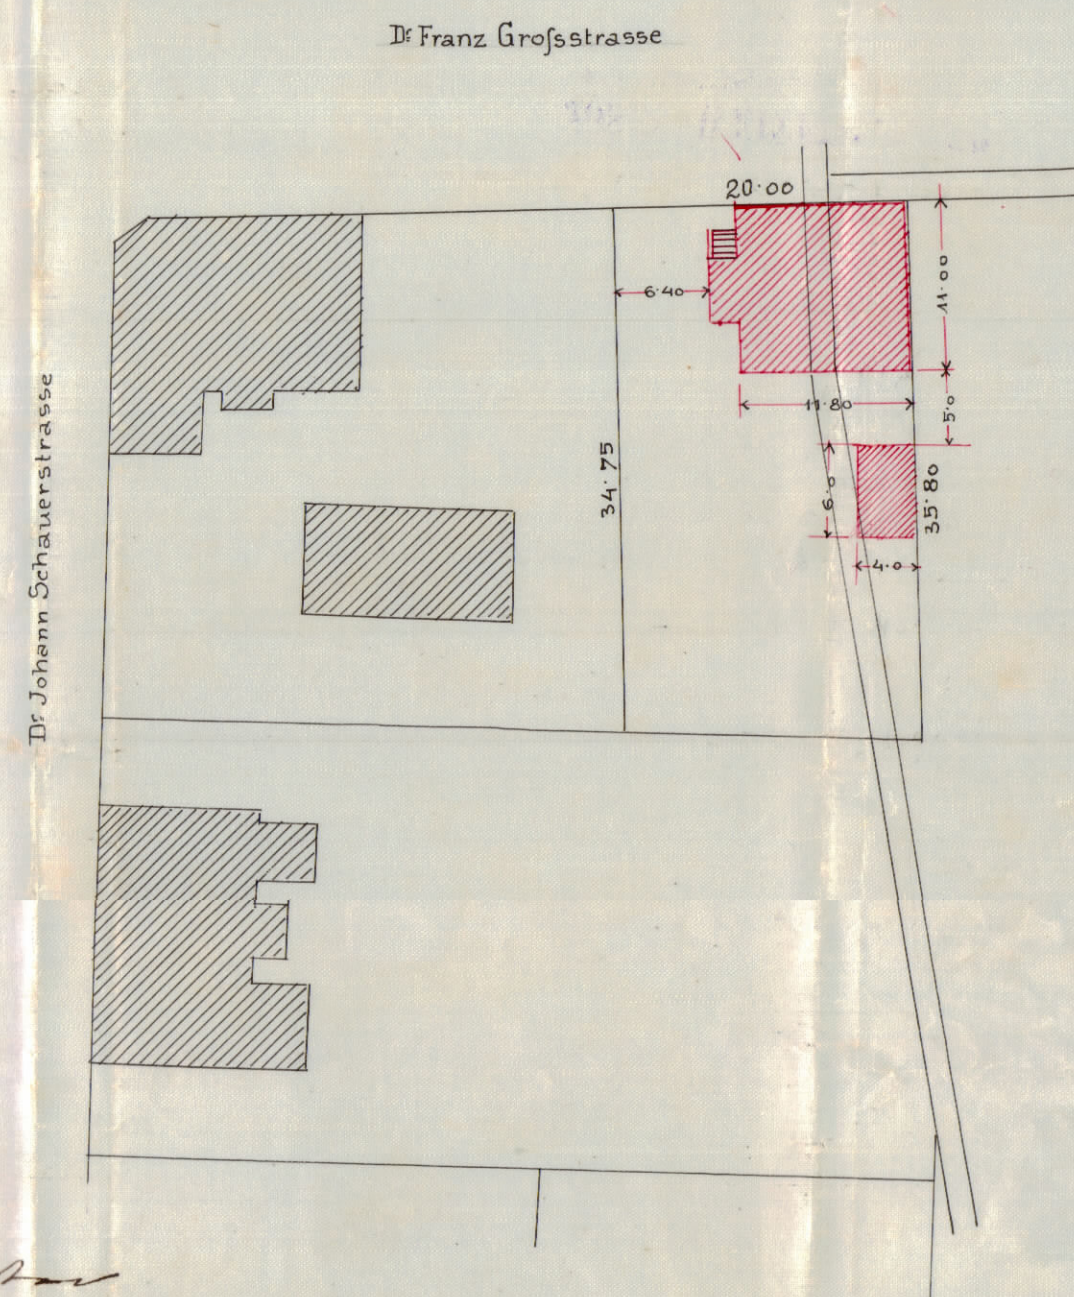


Nebengebäude

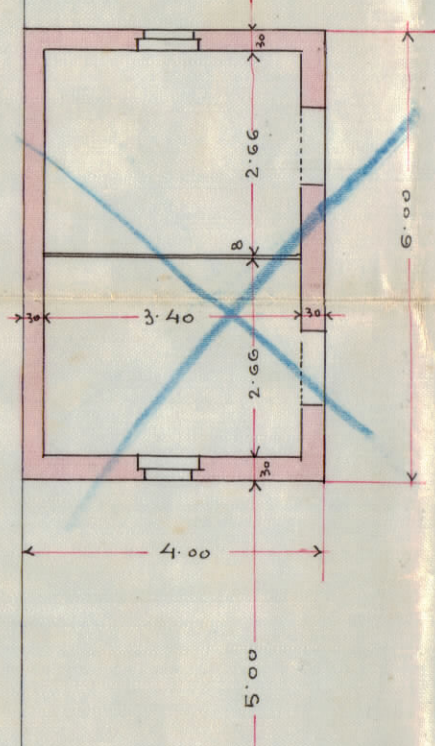


Parterre.

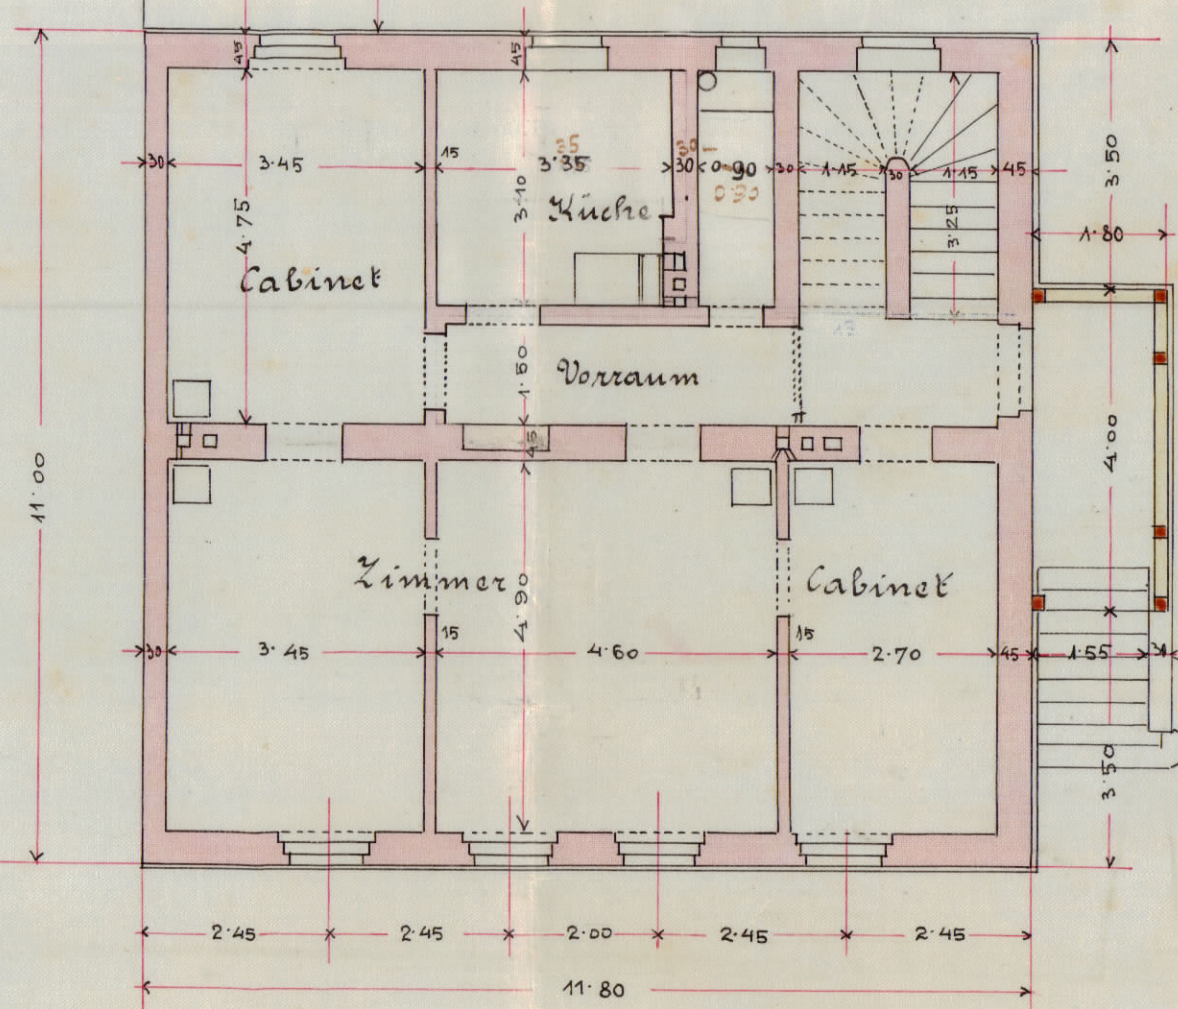


Profil

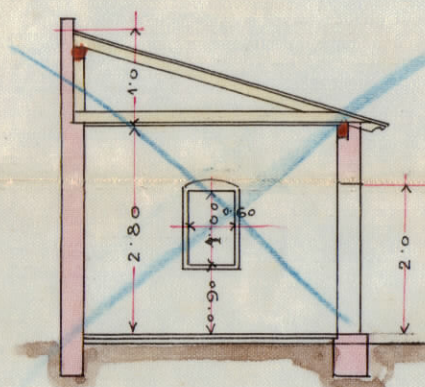


Erster Stock

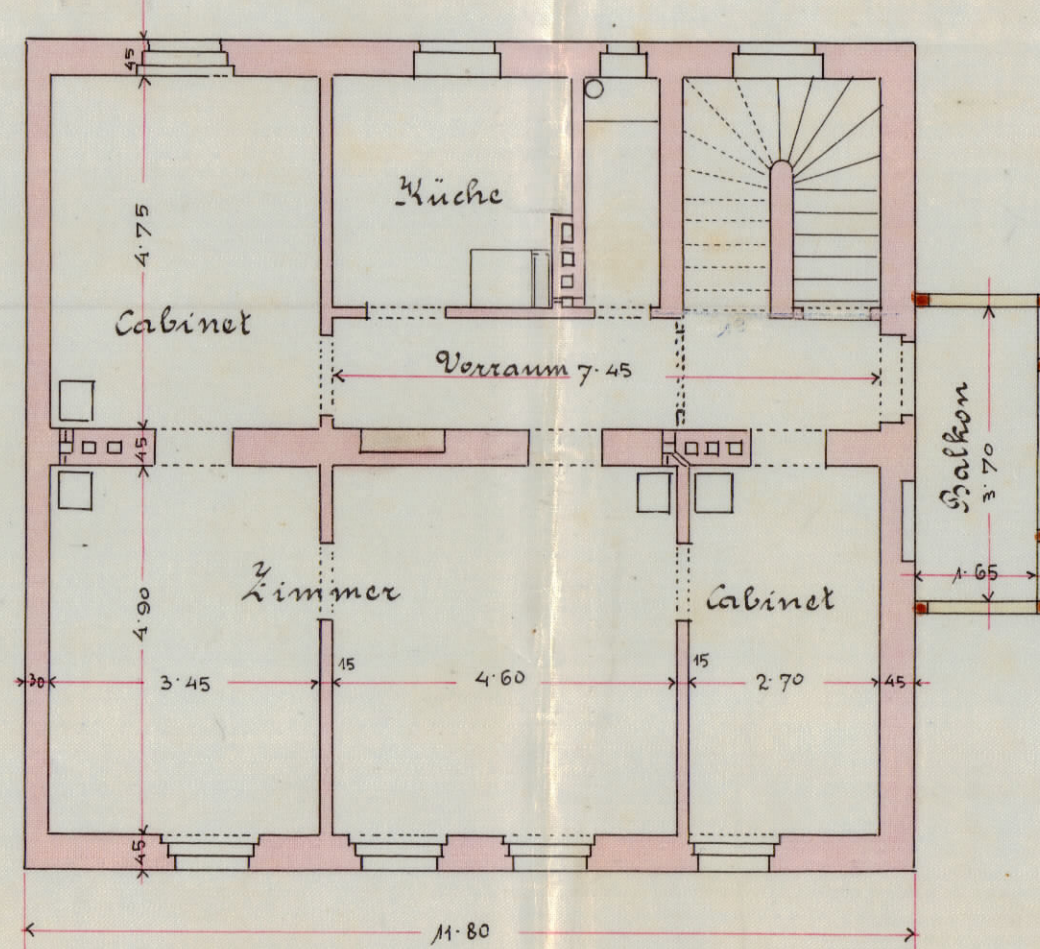

Dachgeschoss.

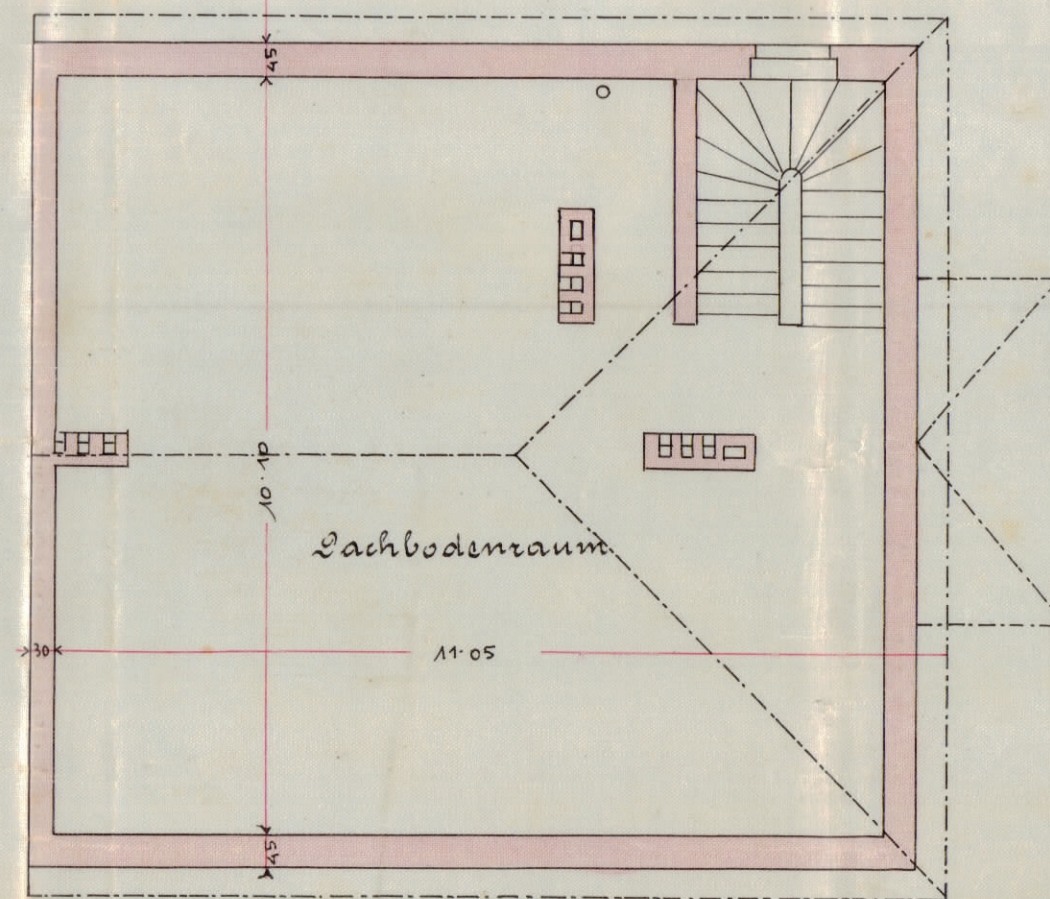

Souterrain.

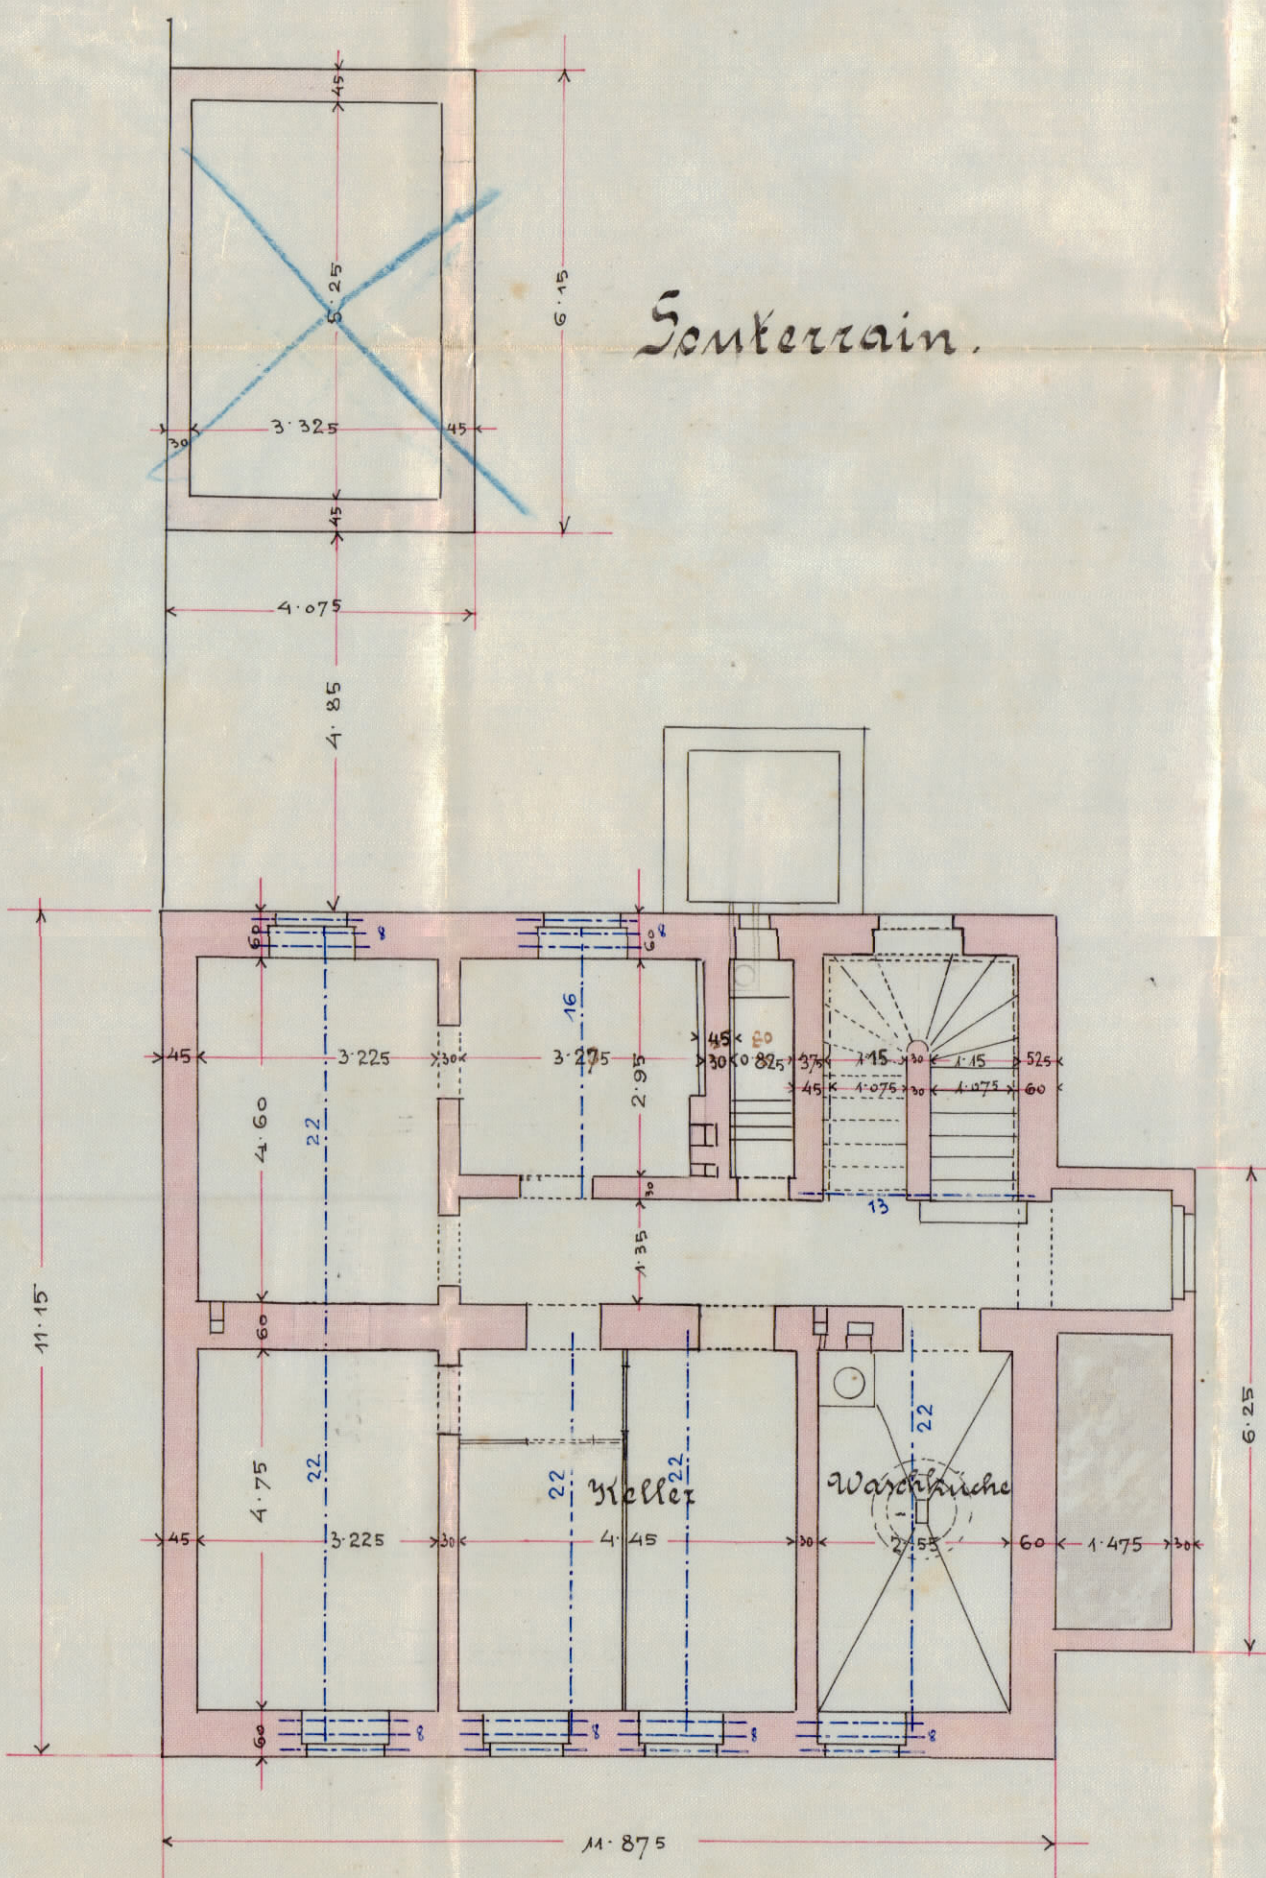

Wels, am 3. März 1900.

Josef Neumair

JOSEF WEIXELBAUMER
BAUMEISTER, WELS