





HAUS 4

HAUS 5

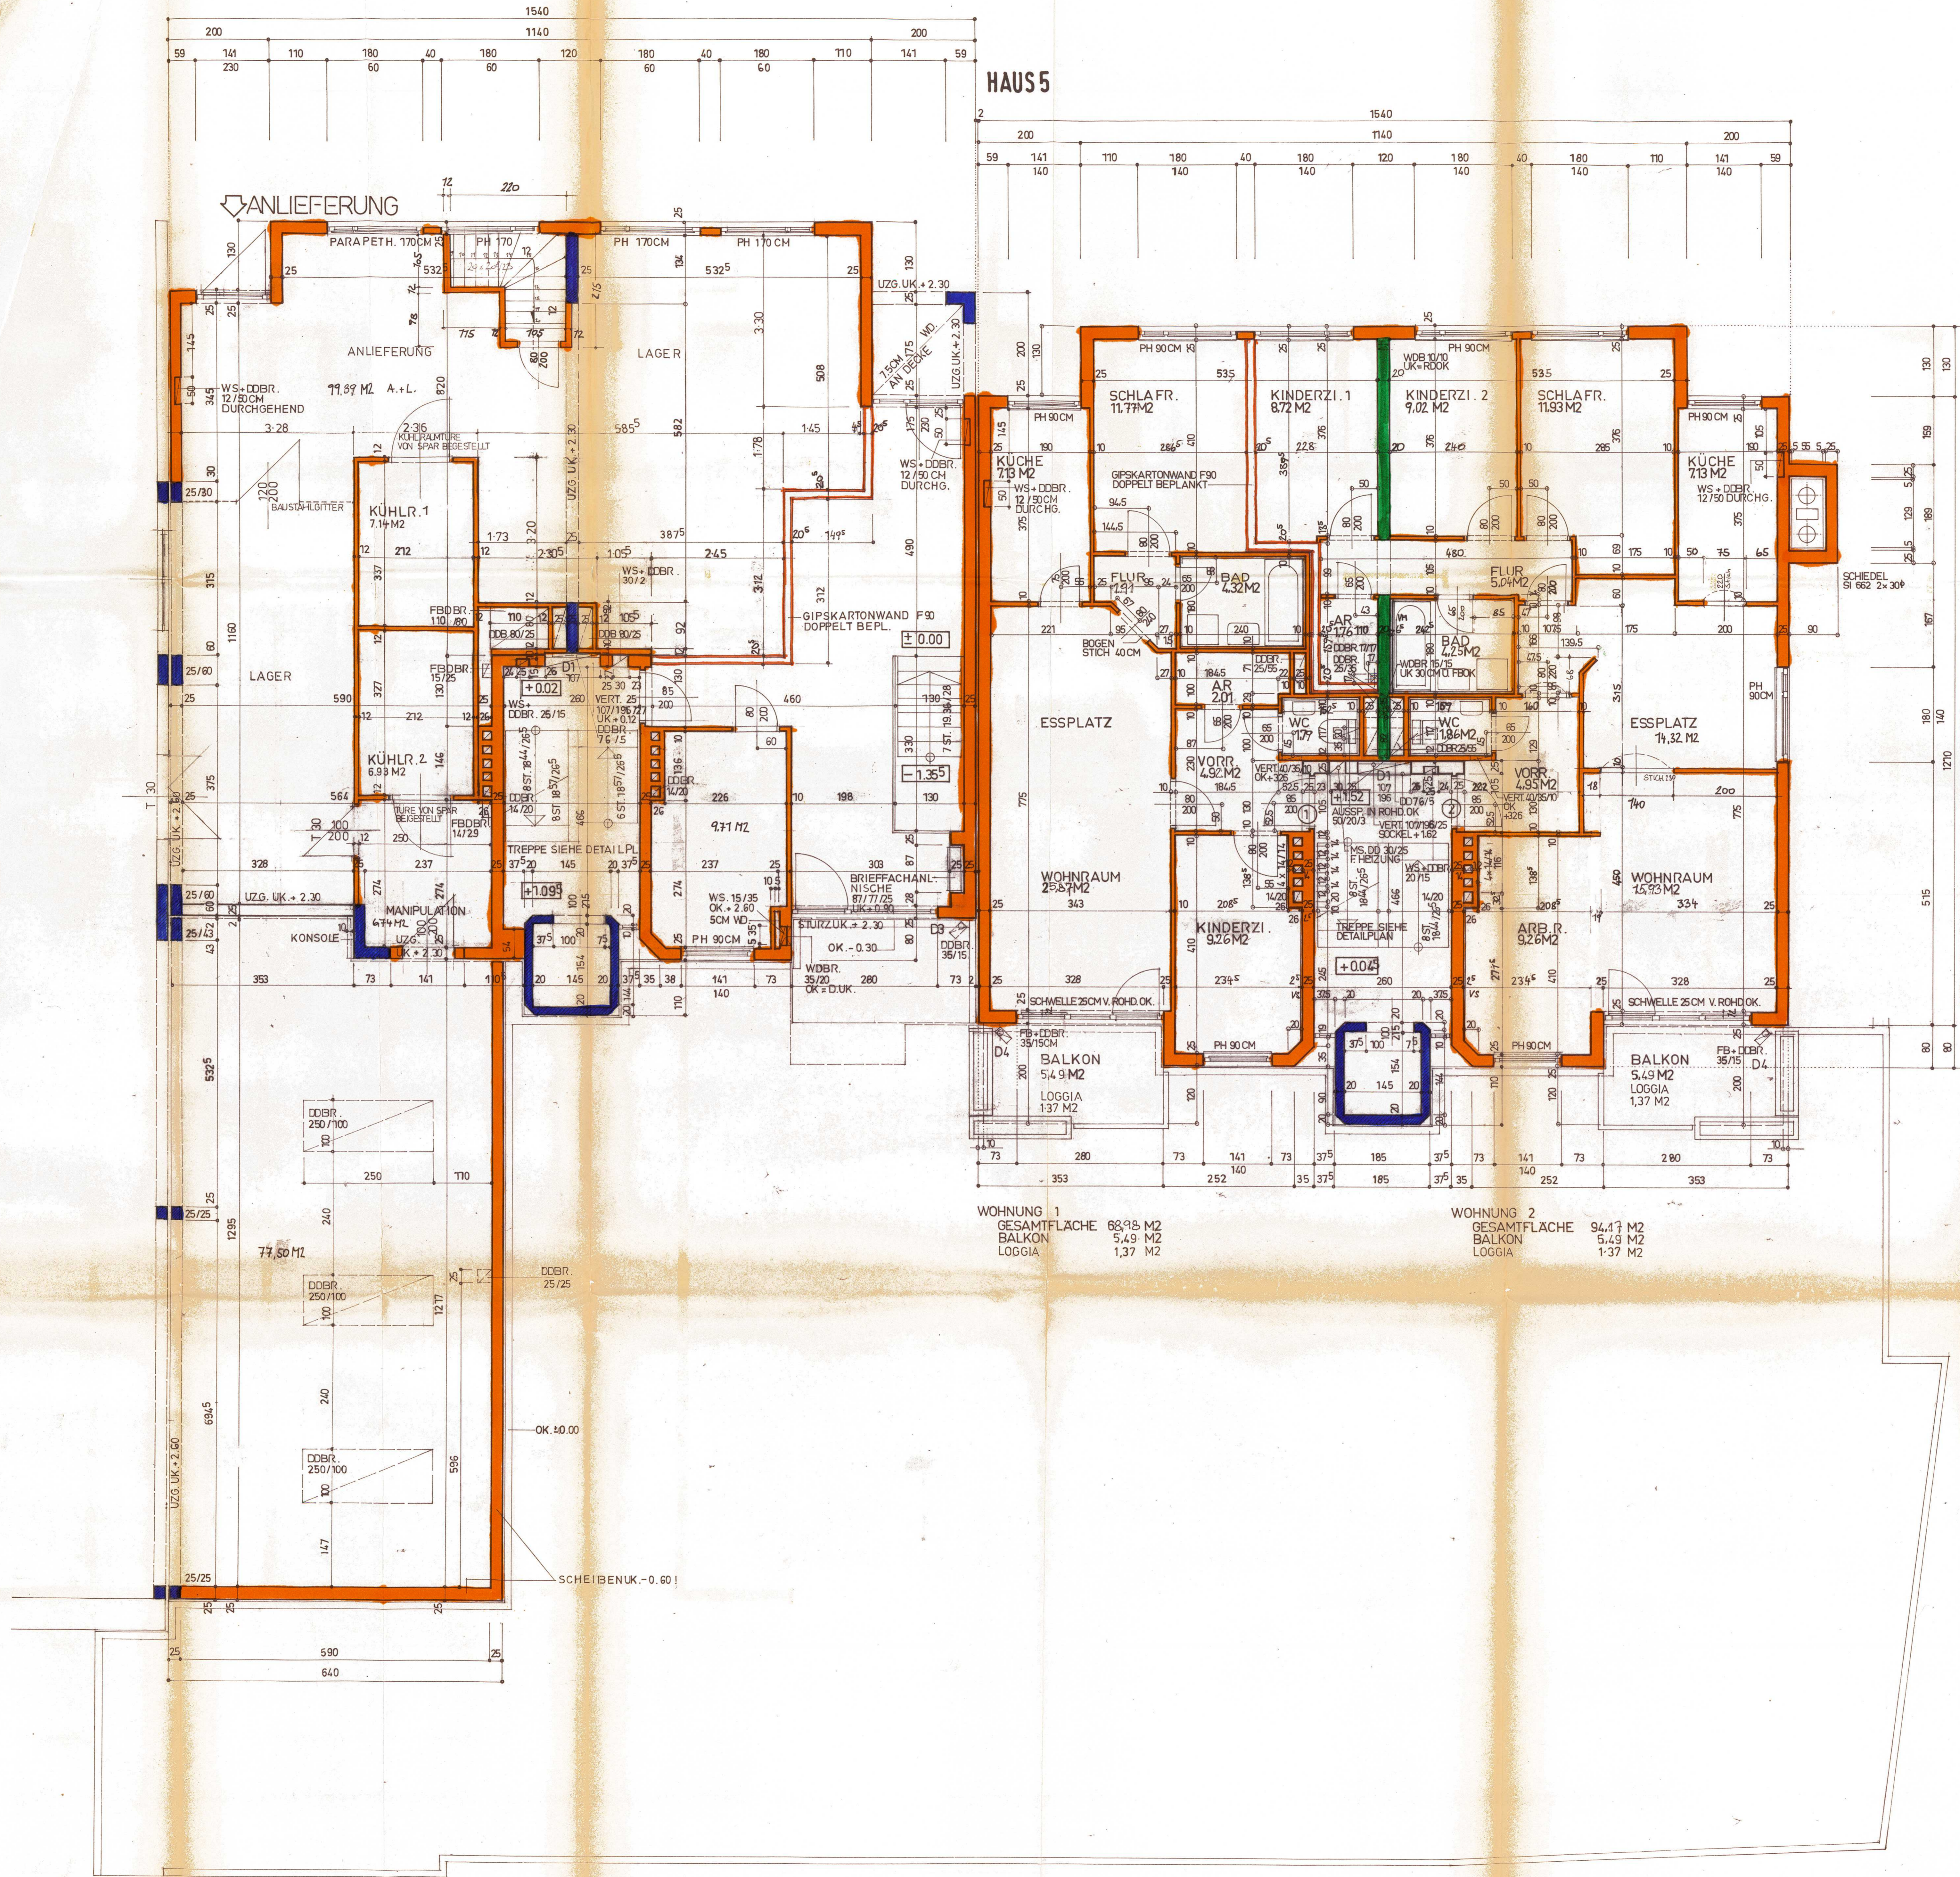

WOHNUNG 1  
GESAMTFLÄCHE 68,98 M<sup>2</sup>  
BALKON 5,49 M<sup>2</sup>  
LOGGIA 1,37 M<sup>2</sup>

WOHNUNG 2  
GESAMTFLÄCHE 94,17 M<sup>2</sup>  
BALKON 5,49 M<sup>2</sup>  
LOGGIA 1,37 M<sup>2</sup>

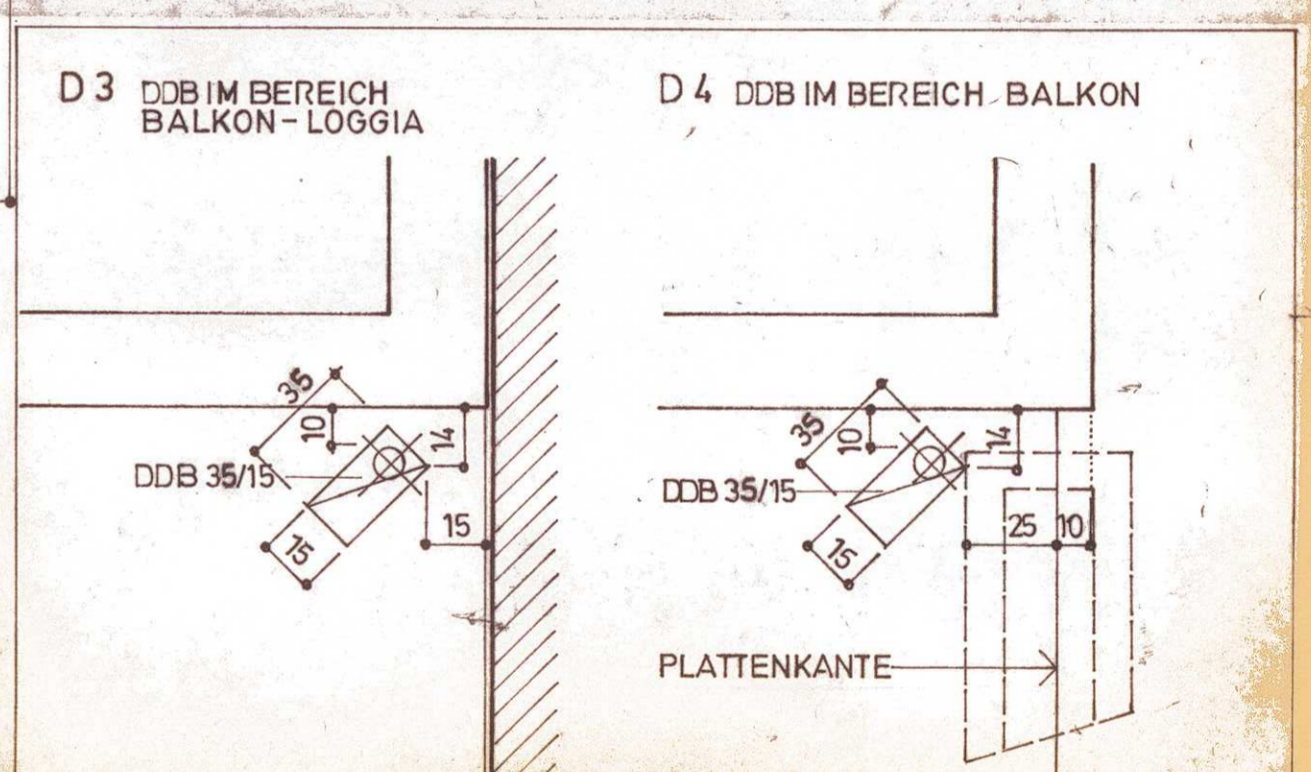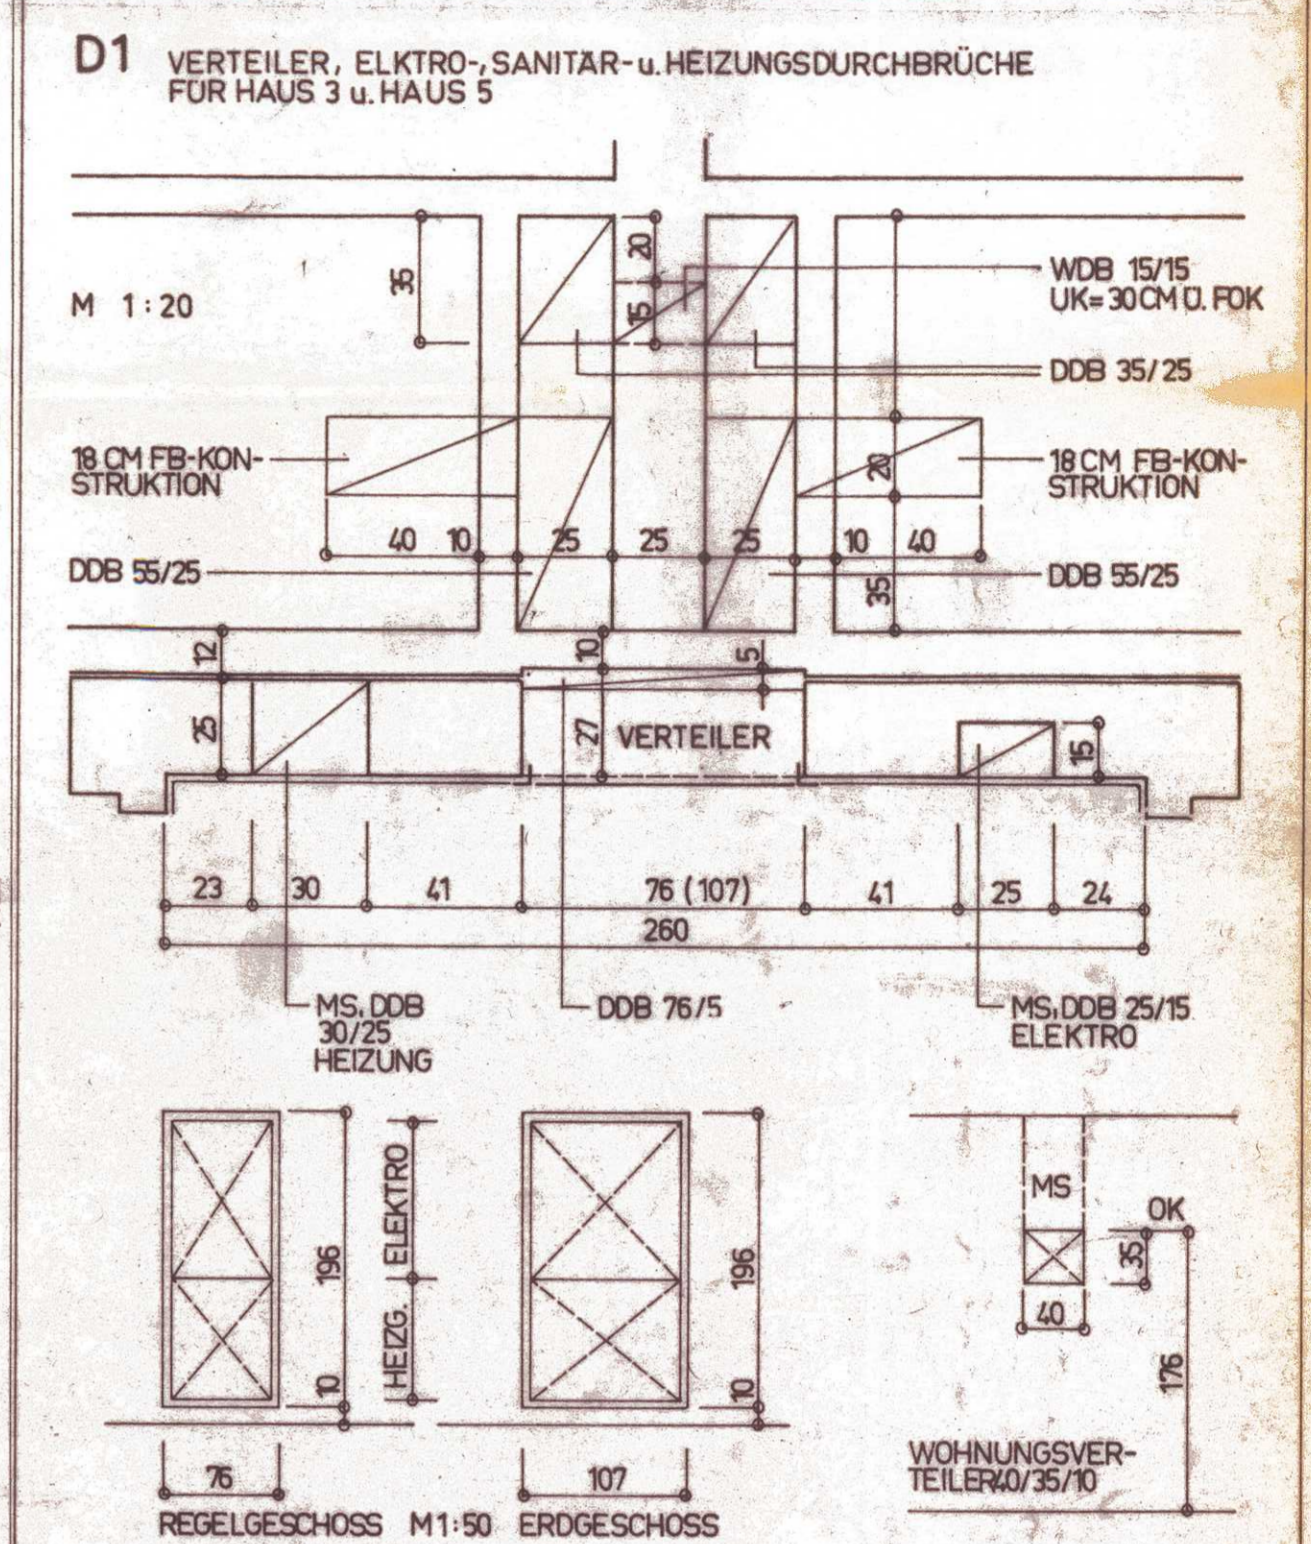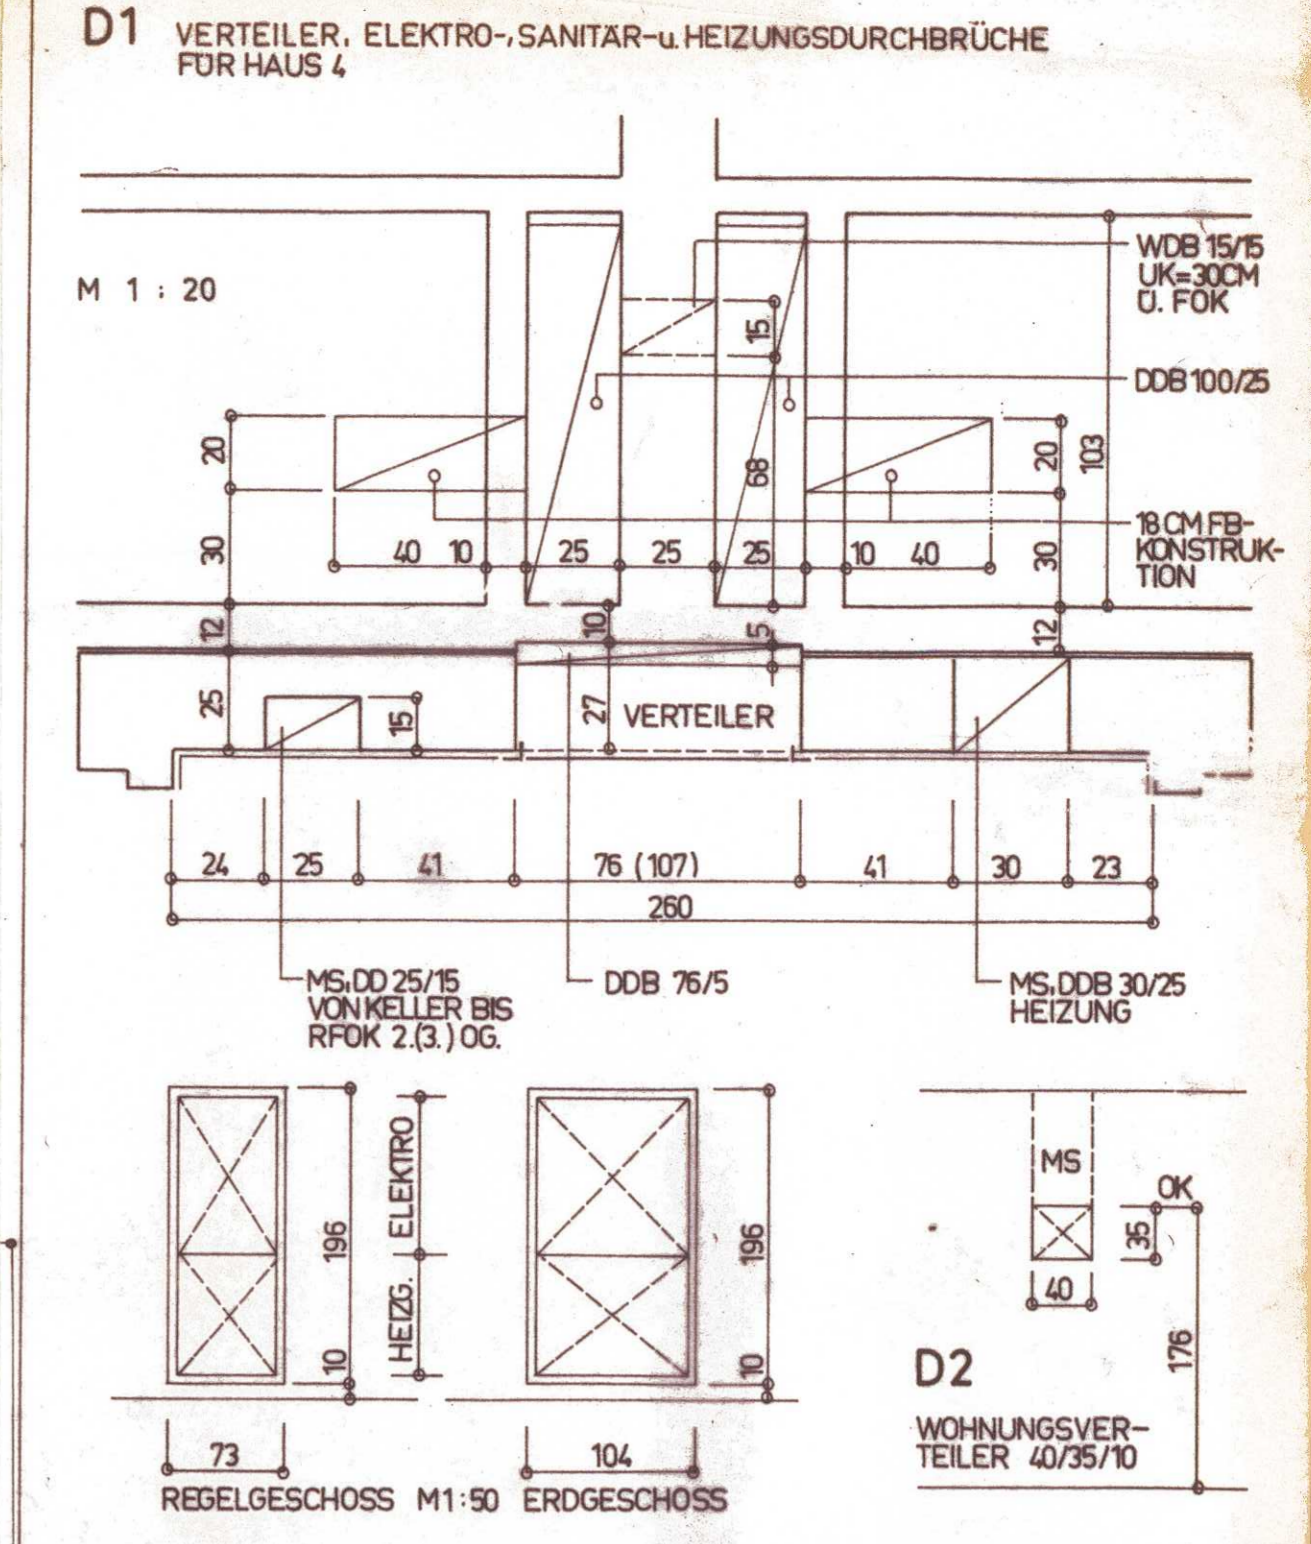

Amtesstück

ausführungplan

Koten prüfen!

**LAWOG**

BAUVORHABEN: LEONING MAYR-HANSENSTRASSE

SAUTEL: HAUS 4+5 ERDGESCHOSS

PLAN: P 022

M: 1:50

DEZ: KO/W

GEPL:

GEANDERT:

**BI HOCHBAU**

KONSTRUKTIONS- und PLANUNGSGESellschaft MBH

4020 LINZ KREPELSTRASSE 3+7A TEL: 0732/42 158

KORR.: 19.11.82 8.12.82 28.12.82

SPAR-BEREICH: 28.9.83 A.G. A.L.S. A.G.

KORR.: 02.07.84 U.g.