


OK FIRST
+6.13

OK TERRASSE
BESTAND -0.37
OK TERRASSE
NEU -0.20

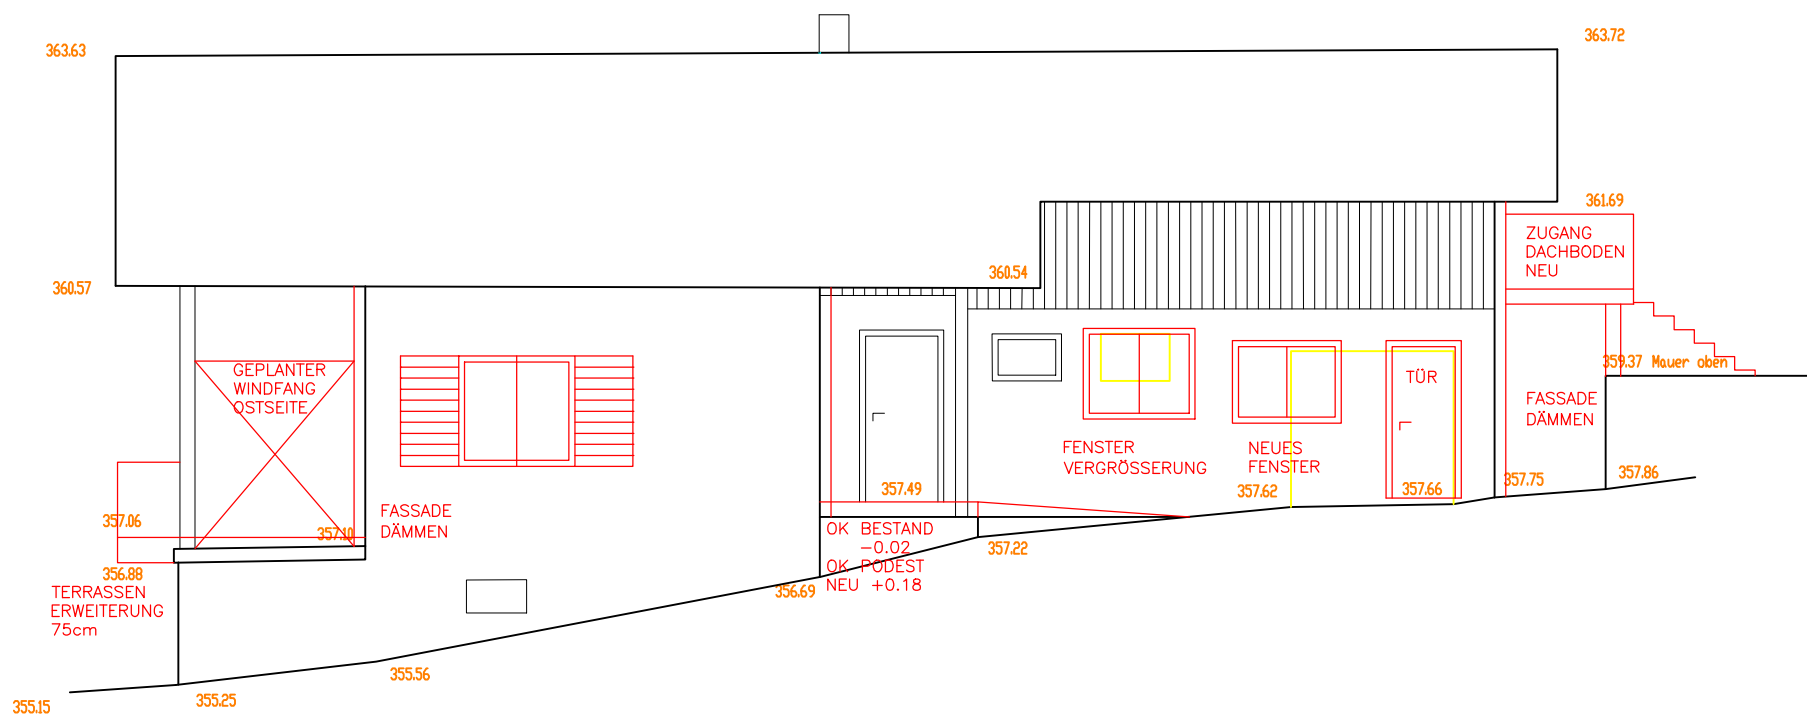

SANIERUNG EFH
AM GOLFPLATZ 1
KG 31031 NEUDAUBERG
GST 1411/2 EZ 325
+/-0.00 = 357.50 ÜNN

PLAN: ANSICHT OST
STAND: 10.10.18
M1:100

